


LEGENDA
OPERE

- LIMITE AREA DI INTERVENTO
- [Red hatched box] BONIFICA ORDIGNI BELLCI SUPERFICIALE ESTESA A TUTTA L'AREA DI INTERVENTO CON PROFONDITA' = 1.00
- [Green hatched box] BONIFICA PROFONDA ESTESA A TUTTA L'AREA DI INTERVENTO CON PROFONDITA' = 3.00m (GARANZIA 4.00 m)
- [Blue hatched box] BONIFICA ORDIGNI BELLCI PROFONDA SOTTO LA PROFONDITA' DI 5.00m (PROFONDITA' 7.00m - GARANZIA 8.00 m)

LEGENDA
RILEVATI e TRINCEE

- LIMITE AREA DI INTERVENTO
- [Red hatched box] BONIFICA ORDIGNI BELLCI SUPERFICIALE ESTESA A TUTTA L'AREA DI INTERVENTO CON PROFONDITA' = 1.00
- [Yellow hatched box] PER RILEVATI/TRINCEE DI ALTEZZA FINO A 3.00 m, BONIFICA PROFONDA CON PERFORAZIONE DI 3.00 m.
- [Blue hatched box] PER RILEVATI/TRINCEE DI ALTEZZA DA 3.00 A 5.00 m, BONIFICA PROFONDA CON PERFORAZIONE DI 5.00 m.
- [Orange hatched box] PER RILEVATI/TRINCEE DI ALTEZZA MAGGIORE DI 5.00 m, BONIFICA PROFONDA CON PERFORAZIONE DI 7.00 m.

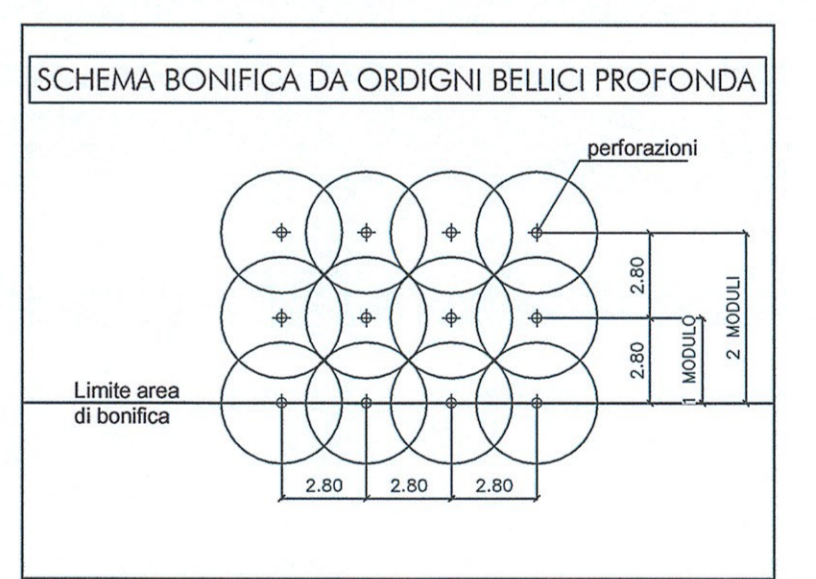

COMMITTENTE:
RFI
RETE FERROVIARIA ITALIANA
GRUPPO FERROVIE DELLO STATO ITALIANE
DIREZIONE INVESTIMENTI
PROGRAMMA NODO DI NAPOLI

PROGETTAZIONE:
ITALFERR
GRUPPO FERROVIE DELLO STATO ITALIANE

DIREZIONE TECNICA
U.O. STRUTTURE
PROGETTO DEFINITIVO

ITINERARIO NAPOLI-BARI
RADDOPPIO TRATTA CANCELLO-BENEVENTO
1° LOTTO FUNZIONALE CANCELLO-FRASSO TELESINO E VARIANTE ALLA LINEA ROMA-NAPOLI VIA CASSINO NEL COMUNE DI MADDALONI

BONIFICA ORDIGNI ESPLOSIVI
Planimetria con maglia di scansione - Tav.1 di 14

SCALA:
1:2.000

COMMESSA	LOTTO	FASE	ENTE	TIPO DOC.	OPERAV/DISCIPLINA	PROGR.	REV.
IFOF	01	D	09	P6	BB0000	001	A

Revis.	Descrizione	Ridatto	Data	Verificato	Data	Approvato	Data	Aut.izzato	Data
A	Emissione Esecutiva	A. Tolari	Lug 2016	T. Albani	Lug 2016	F. Cerone	Lug 2016		