

**LEGENDA**


**OPERE**

- LIMITE AREA DI INTERVENTO
- [Pattern] BONIFICA ORDIGNI BELLCI SUPERFICIALE ESTESA A TUTTA L'AREA DI INTERVENTO CON "PROFONDITA'" = 1,00
- [Pattern] BONIFICA PROFONDA ESTESA A TUTTA L'AREA DI INTERVENTO CON "PROFONDITA'" = 3,00m (GARANZIA 4,00 m)
- [Pattern] BONIFICA ORDIGNI BELLCI PROFONDA SOTTO LA "PROFONDITA'" DI 5,00m (PROFONDITA' 7,00m - GARANZIA 8,00 m)

**LEGENDA**

**RILEVATI e TRINCEE**

- LIMITE AREA DI INTERVENTO
- [Pattern] BONIFICA ORDIGNI BELLCI SUPERFICIALE ESTESA A TUTTA L'AREA DI INTERVENTO CON "PROFONDITA'" = 1,00
- [Pattern] PER RILEVATI/TRINCEE DI ALTEZZA FINO A 3,00 m, BONIFICA PROFONDA CON PERFORAZIONE DI 3,00 m.
- [Pattern] PER RILEVATI/TRINCEE DI ALTEZZA DA 3,00 A 5,00 m, BONIFICA PROFONDA CON PERFORAZIONE DI 5,00 m.
- [Pattern] PER RILEVATI/TRINCEE DI ALTEZZA MAGGIORE DI 5,00 m, BONIFICA PROFONDA CON PERFORAZIONE DI 7,00 m.

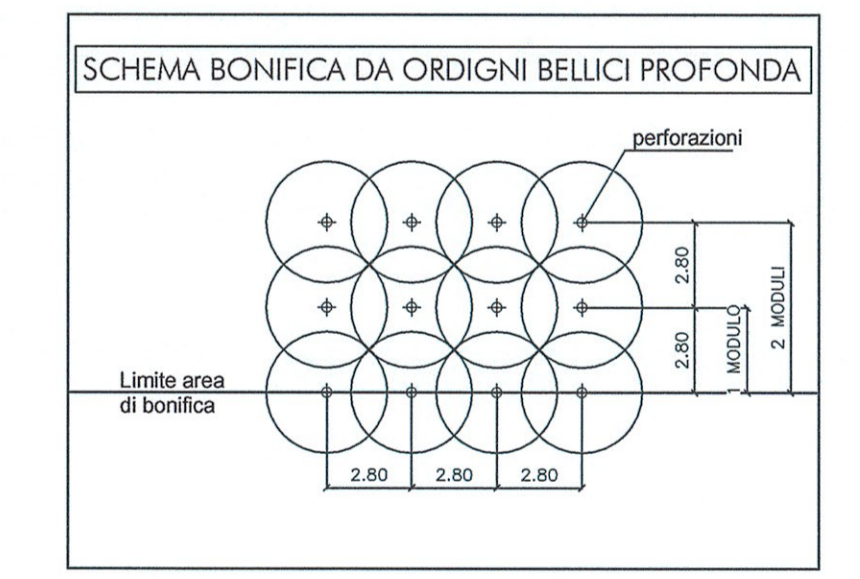

COMMITTENTE:

**RFI**  
**RETE FERROVIARIA ITALIANA**  
 GRUPPO FERROVIE DELLO STATO ITALIANE

**DIREZIONE INVESTIMENTI**  
**PROGRAMMA NODO DI NAPOLI**

PROGETTAZIONE:

**ITALFERR**  
 GRUPPO FERROVIE DELLO STATO ITALIANE

**DIREZIONE TECNICA**  
**U.O. STRUTTURE**

**PROGETTO DEFINITIVO**

**ITINERARIO NAPOLI-BARI**  
**RADDOPPIO TRATTA CANCELLO-BENEVENTO**  
**1° LOTTO FUNZIONALE CANCELLO-FRASSO TELESINO E VARIANTE ALLA LINEA ROMA-NAPOLI VIA CASSINO NEL COMUNE DI MADDALONI**

**BONIFICA ORDIGNI ESPLOSIVI**  
 Planimetria con maglia di scansione - Tav. 3 di 14

SCALA:  
**1:2.000**

COMMESSA	LOTTO	FASE	ENTE	TIPO DOC.	OPERAV/DISCIPLINA	PROGR.	REV.
IFOF	01	D	09	F6	BB0000	003	A

Rev.	Descrizione	Redatto	Data	Verificato	Data	Approvato	Data	Autografo	Data
A	Emissione Esecutiva	A. Tosini	Lug 2015	T. Albarini	Lug 2015	F. Cerone	Lug 2015		