


LEGENDA	
OPERE	
	LIMITE AREA DI INTERVENTO
	BONIFICA ORDIGNI BELLCI SUPERFICIALE ESTESA A TUTTA L'AREA DI INTERVENTO CON 'PROFONDITA' =1,00
	BONIFICA PROFONDA ESTESA A TUTTA L'AREA DI INTERVENTO CON PROFONDITA' =3,00m (GARANZIA 4,00 m)
	BONIFICA ORDIGNI BELLCI PROFONDA SOTTO LA PROFONDITA' DI 5,00m (PROFONDITA' 7,00m - GARANZIA 8,00 m)
LEGENDA	
RILEVATI e TRINCEE	
	LIMITE AREA DI INTERVENTO
	BONIFICA ORDIGNI BELLCI SUPERFICIALE ESTESA A TUTTA L'AREA DI INTERVENTO CON 'PROFONDITA' =1,00
	PER RILEVATI/TRINCEE DI ALTEZZA FINO A 3,00 m, BONIFICA PROFONDA CON PERFORAZIONE DI 3,00 m.
	PER RILEVATI/TRINCEE DI ALTEZZA DA 3,00 A 5,00 m, BONIFICA PROFONDA CON PERFORAZIONE DI 5,00 m.
	PER RILEVATI/TRINCEE DI ALTEZZA MAGGIORE DI 5,00 m, BONIFICA PROFONDA CON PERFORAZIONE DI 7,00 m.

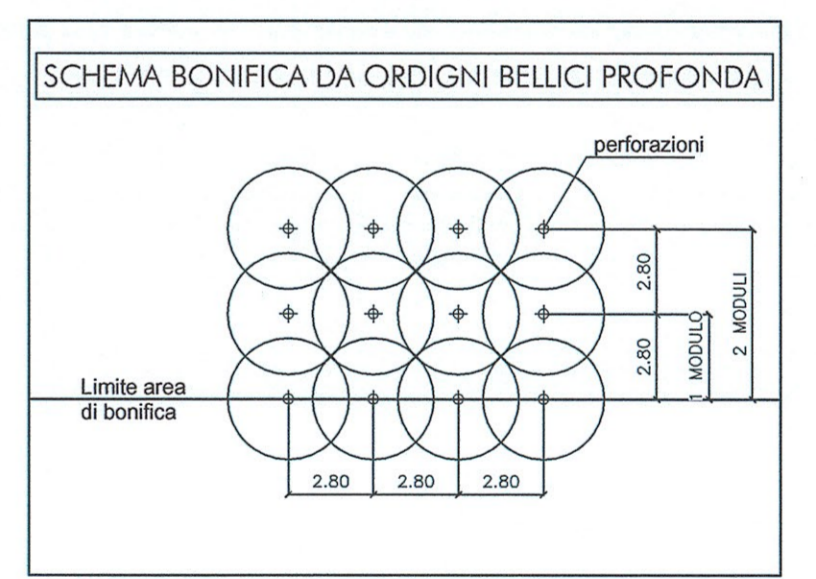

COMMITTENTE:
RFI
 RETE FERROVIARIA ITALIANA
 GRUPPO FERROVIE DELLO STATO ITALIANE
DIREZIONE INVESTIMENTI
PROGRAMMA NODO DI NAPOLI

PROGETTAZIONE:
ITALFERR
 GRUPPO FERROVIE DELLO STATO ITALIANE

DIREZIONE TECNICA
U.O. STRUTTURE
PROGETTO DEFINITIVO

ITINERARIO NAPOLI-BARI
RADDOPPIO TRATTA CANCELLO-BENEVENTO
1° LOTTO FUNZIONALE CANCELLO-FRASSO TELESINO E VARIANTE ALLA LINEA ROMA-NAPOLI VIA CASSINO NEL COMUNE DI MADDALONI

BONIFICA ORDIGNI ESPLOSIVI
 Planimetria con maglia di scansone - Tav. 6 di 14

SCALA:
1:2.000

COMMESSA	LOTTO	FASE	ENTE	TIPO DOC.	OPERA/DISCIPLINA	PROGR.	REV.
IFOF	01	D	09	P6	BB0000	006	A

Rev.	Descrizione	Redatto	Data	Verificato	Data	Approvato	Data	Autorezzato	Data
A	Emissione Esecutiva	A. Totini	Lug 2016	T. Albanis	Lug 2016	F. Camone	Lug 2016		