


LEGENDA	
OPERE	
	LIMITE AREA DI INTERVENTO
	BONIFICA ORDIGNI BELLCI SUPERFICIALE ESTESA A TUTTA L'AREA DI INTERVENTO CON "PROFONDITA'" = 1,00
	BONIFICA PROFONDA ESTESA A TUTTA L'AREA DI INTERVENTO CON "PROFONDITA'" = 3,00m (GARANZIA 4,00 m)
	BONIFICA ORDIGNI BELLCI PROFONDA SOTTO LA "PROFONDITA'" DI 5,00m ("PROFONDITA'" 7,00m - GARANZIA 8,00 m)
LEGENDA	
RILEVATI e TRINCEE	
	LIMITE AREA DI INTERVENTO
	BONIFICA ORDIGNI BELLCI SUPERFICIALE ESTESA A TUTTA L'AREA DI INTERVENTO CON "PROFONDITA'" = 1,00
	PER RILEVATI/TRINCEE DI ALTEZZA FINO A 3,00 m, BONIFICA PROFONDA CON PERFORAZIONE DI 3,00 m.
	PER RILEVATI/TRINCEE DI ALTEZZA DA 3,00 A 5,00 m, BONIFICA PROFONDA CON PERFORAZIONE DI 5,00 m.
	PER RILEVATI/TRINCEE DI ALTEZZA MAGGIORE DI 5,00 m, BONIFICA PROFONDA CON PERFORAZIONE DI 7,00 m.

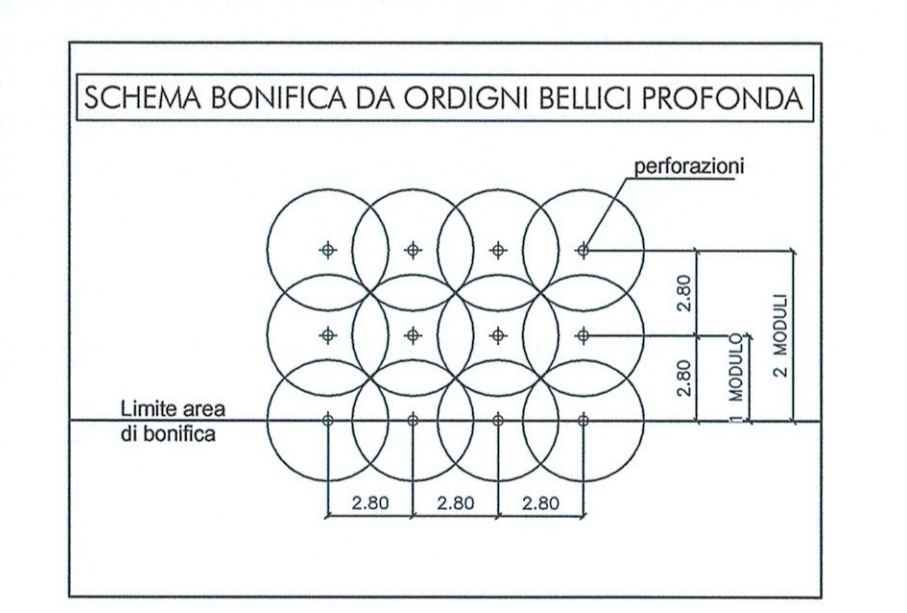

COMMITTENTE:

RFI
 RETE FERROVIARIA ITALIANA
 GRUPPO FERROVIE DELLO STATO ITALIANE
DIREZIONE INVESTIMENTI
PROGRAMMA NODO DI NAPOLI

PROGETTAZIONE:

ITALFERR
 GRUPPO FERROVIE DELLO STATO ITALIANE

DIREZIONE TECNICA
U.O. STRUTTURE
PROGETTO DEFINITIVO

ITINERARIO NAPOLI-BARI
RADDOPPIO TRATTA CANCELLO-BENEVENTO
1° LOTTO FUNZIONALE CANCELLO-FRASSO TELESINO E VARIANTE ALLA LINEA ROMA-NAPOLI VIA CASSINO NEL COMUNE DI MADDALONI

BONIFICA ORDIGNI ESPLOSIVI
 Planimetria con maglia di scansione - Tav. 7 di 14

SCALA:
1:2.000

COMMESSA	LOTTO	FASE	ENTE	TIPO DOC.	OPERAVISCIPLINA	PROGR.	REV.
IFOF	01	D	09	P6	BB0000	007	A

Revis.	Descrizione	Redatto	Data	Verificato	Data	Approvato	Data	Autore	Data
A	Emissione Esecutiva	A. Tolini	Lug 2016	T. Alberini	Lug 2016	F. Cerone	Lug 2016		