


**LEGENDA**  
**OPERE**

- LIMITE AREA DI INTERVENTO
- BONIFICA ORDIGNI BELLCI SUPERFICIALE ESTESA A TUTTA L'AREA DI INTERVENTO CON "PROFONDITA'" = 1.00
- BONIFICA PROFONDA ESTESA A TUTTA L'AREA DI INTERVENTO CON "PROFONDITA'" = 3.00m (GARANZIA 4.00 m)
- BONIFICA ORDIGNI BELLCI PROFONDA SOTTO LA "PROFONDITA'" DI 5.00m (PROFONDITA' 7.00m - GARANZIA 8.00 m)

**LEGENDA**  
**RILEVATI e TRINCEE**

- LIMITE AREA DI INTERVENTO
- BONIFICA ORDIGNI BELLCI SUPERFICIALE ESTESA A TUTTA L'AREA DI INTERVENTO CON "PROFONDITA'" = 1.00
- PER RILEVATI/TRINCEE DI ALTEZZA FINO A 3.00 m, BONIFICA PROFONDA CON PERFORAZIONE DI 3.00 m.
- PER RILEVATI/TRINCEE DI ALTEZZA DA 3.00 A 5.00 m, BONIFICA PROFONDA CON PERFORAZIONE DI 5.00 m.
- PER RILEVATI/TRINCEE DI ALTEZZA MAGGIORE DI 5.00 m, BONIFICA PROFONDA CON PERFORAZIONE DI 7.00 m.

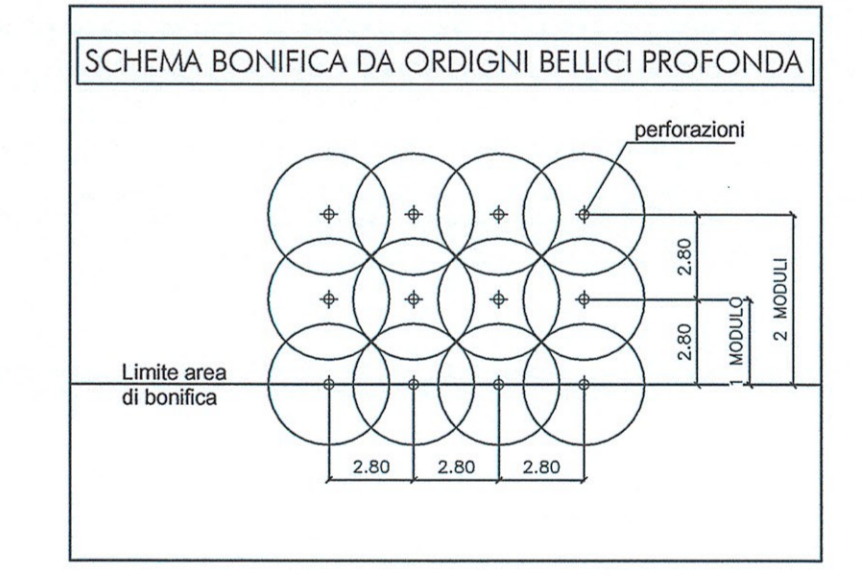

COMMITTENTE:  
**RFI**  
 RETE FERROVIARIA ITALIANA  
 GRUPPO FERROVIE DELLO STATO ITALIANE  
**DIREZIONE INVESTIMENTI**  
**PROGRAMMA NODO DI NAPOLI**

PROGETTAZIONE:  
**ITALFERR**  
 GRUPPO FERROVIE DELLO STATO ITALIANE

**DIREZIONE TECNICA**  
**U.O. STRUTTURE**  
**PROGETTO DEFINITIVO**

**ITINERARIO NAPOLI-BARI**  
**RADDOPPIO TRATTA CANCELLO-BENEVENTO**  
**1° LOTTO FUNZIONALE CANCELLO-FRASSO TELESINO E VARIANTE ALLA LINEA ROMA-NAPOLI VIA CASSINO NEL COMUNE DI MADDALONI**

**BONIFICA ORDIGNI ESPLOSIVI**  
 Planimetria con maglia di scansione - Tav. 8 di 14

SCALA:  
**1:2.000**

COMMESSA LOTTO FASE ENTE TIPO DOC. OPERA/DISCIPLINA Progr. REV.

1101 01 D 09 P6 B0000 008 A

Revis.	Descrizione	Redatto	Data	Verificato	Data	Approvato	Data	Autografo	Data
A	Emissione Esecutiva	A. Tommi	Lug 2015	T. Alberti	Lug 2015	F. Camme	Lug 2015		