


LEGENDA	
OPERE	
	LIMITE AREA DI INTERVENTO
	BONIFICA ORDIGNI BELLCI SUPERFICIALE ESTESA A TUTTA L'AREA DI INTERVENTO CON 'PROFONDITA' = 1,00
	BONIFICA PROFONDA ESTESA A TUTTA L'AREA DI INTERVENTO CON 'PROFONDITA' = 3,00m (GARANZIA 4,00 m)
	BONIFICA ORDIGNI BELLCI PROFONDA SOTTO LA PROFONDITA' DI 5,00m (PROFONDITA' 7,00m - GARANZIA 8,00 m)

LEGENDA	
RILEVATI e TRINCEE	
	LIMITE AREA DI INTERVENTO
	BONIFICA ORDIGNI BELLCI SUPERFICIALE ESTESA A TUTTA L'AREA DI INTERVENTO CON 'PROFONDITA' = 1,00
	PER RILEVATI/TRINCEE DI ALTEZZA FINO A 3,00 m, BONIFICA PROFONDA CON PERFORAZIONE DI 3,00 m.
	PER RILEVATI/TRINCEE DI ALTEZZA DA 3,00 A 5,00 m, BONIFICA PROFONDA CON PERFORAZIONE DI 5,00 m.
	PER RILEVATI/TRINCEE DI ALTEZZA MAGGIORE DI 5,00 m, BONIFICA PROFONDA CON PERFORAZIONE DI 7,00 m.

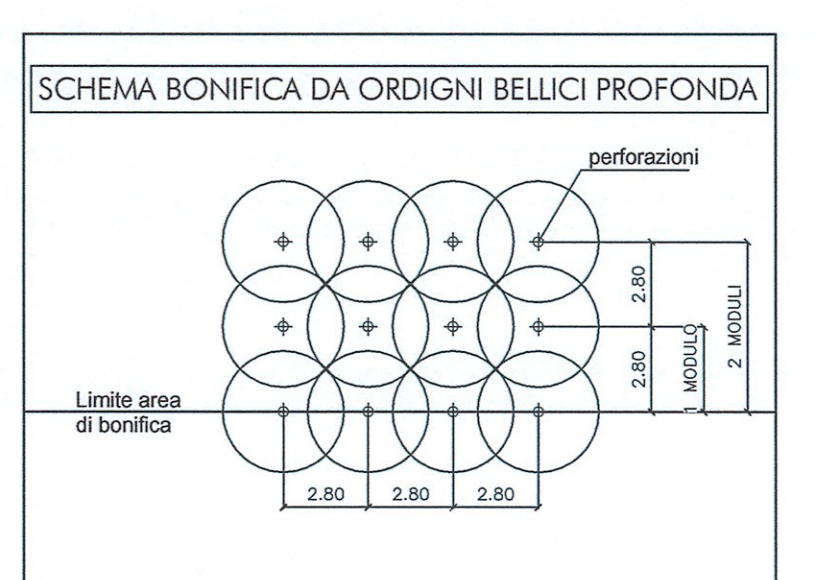

COMMITTENTE:  
**RFI**  
 RETE FERROVIARIA ITALIANA  
 GRUPPO FERROVIE DELLO STATO ITALIANO  
**DIREZIONE INVESTIMENTI**  
**PROGRAMMA NODO DI NAPOLI**

PROGETTAZIONE:  
**ITALFERR**  
 GRUPPO FERROVIE DELLO STATO ITALIANO

**DIREZIONE TECNICA**  
**U.O. STRUTTURE**  
**PROGETTO DEFINITIVO**

**ITINERARIO NAPOLI-BARI**  
**RADDOPPIO TRATTA CANCELLO-BENEVENTO**  
**1° LOTTO FUNZIONALE CANCELLO-FRASSO TELESINO E VARIANTE ALLA LINEA ROMA-NAPOLI VIA CASSINO NEL COMUNE DI MADDALONI**

**BONIFICA ORDIGNI ESPLOSIVI**  
 Planimetria con maglia di scansione - Tav. 11 di 14

SCALA:  
**1:2.000**

COMMESSA LOTTO FASE ENTE TIPO DOC. OPERA/DISCIPLINA Progr. REV.  
 I1F0F 01 D 09 P6 BB0000 011 A

Revis.	Descrizione	Redatto	Data	Verificato	Data	Approvato	Data	Autografo	Data
A	Emissione Esecutiva	A. Totini	Lug 2015	T. Alberti	Lug 2015	F. Carone	Lug 2015		Lug 2015