

LEGENDA


OPERE

- LIMITE AREA DI INTERVENTO
- [Pattern] BONIFICA ORDIGNI BELLCI SUPERFICIALE ESTESA A TUTTA L'AREA DI INTERVENTO CON 'PROFONDITA' = 1.00
- [Pattern] BONIFICA PROFONDA ESTESA A TUTTA L'AREA DI INTERVENTO CON 'PROFONDITA' = 3.00m (GARANZIA 4.00 m)
- [Pattern] BONIFICA ORDIGNI BELLCI PROFONDA SOTTO LA 'PROFONDITA' DI 5.00m (PROFONDITA' 7.00m - GARANZIA 8.00 m)

LEGENDA

RILEVATI e TRINCEE

- LIMITE AREA DI INTERVENTO
- [Pattern] BONIFICA ORDIGNI BELLCI SUPERFICIALE ESTESA A TUTTA L'AREA DI INTERVENTO CON 'PROFONDITA' = 1.00
- [Pattern] PER RILEVATI/TRINCEE DI ALTEZZA FINO A 3.00 m, BONIFICA PROFONDA CON PERFORAZIONE DI 3.00 m.
- [Pattern] PER RILEVATI/TRINCEE DI ALTEZZA DA 3.00 A 5.00 m, BONIFICA PROFONDA CON PERFORAZIONE DI 5.00 m.
- [Pattern] PER RILEVATI/TRINCEE DI ALTEZZA MAGGIORE DI 5.00 m, BONIFICA PROFONDA CON PERFORAZIONE DI 7.00 m.

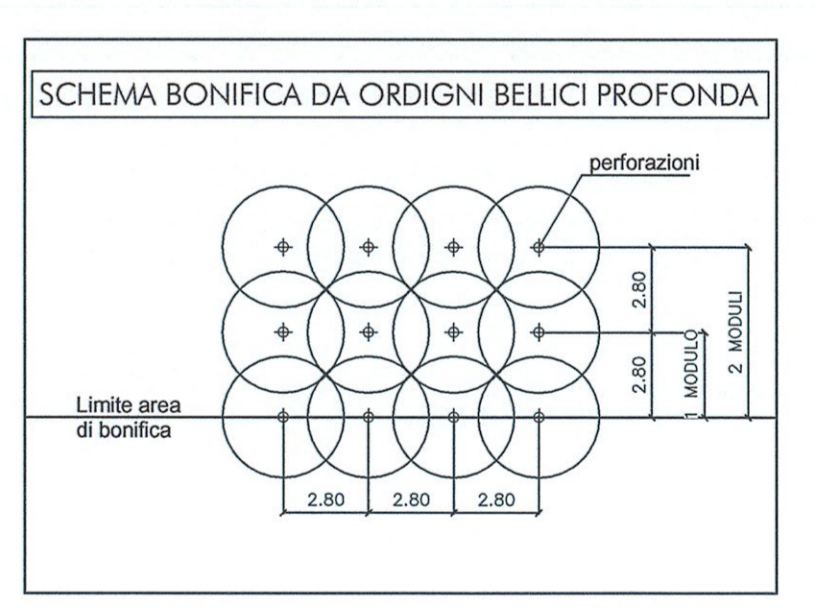

COMMITTENTE:

RFI
 RETE FERROVIARIA ITALIANA
 GRUPPO FERROVIE DELLO STATO ITALIANE

DIREZIONE INVESTIMENTI
PROGRAMMA NODO DI NAPOLI

PROGETTAZIONE:

ITALFERR
 GRUPPO FERROVIE DELLO STATO ITALIANE

DIREZIONE TECNICA
U.O. STRUTTURE

PROGETTO DEFINITIVO

ITINERARIO NAPOLI-BARI
RADDOPPIO TRATTA CANCELLO-BENEVENTO
1° LOTTO FUNZIONALE CANCELLO-FRASSO TELESINO E VARIANTE ALLA LINEA ROMA-NAPOLI VIA CASSINO NEL COMUNE DI MADDALONI

BONIFICA ORDIGNI ESPLOSIVI
 Planimetria con maglia di scansione - Tav. 12 di 14

SCALA:
1:2.000

COMMESSA	LOTTO	FASE	ENTE	TIPO DOC.	OPER./DISCIPLINA	PROGR.	REV.
I10F	01	D	09	F6	BB0000	012	A

Revis.	Descrizione	Redatto	Data	Verificato	Data	Approvato	Data	Autografo	Data
A	Emissione Esecutiva	A. Totini	Lug 2015	T. Alberti	Lug 2015	F. Carone	Lug 2015	[Signature]	Lug 2015