


LEGENDA

	EL	Linea elettrica
	TE	Linea telefonica
	GS	Condotta di gas
	AO	Acquedotto
	FO	Fognatura
	PI	Pubblica illuminazione

Per le indicazioni relative a ciascun pubblico servizio interferito si rimanda alla Scheda di competenza.

- NOTE:**
- Le interferenze con i pubblici servizi sono identificate con riferimento al binario di tracciamento.
 - Le interferenze contrassegnate con * sono censite, ma non saranno oggetto di progetto di risoluzione in quanto ubicate in corrispondenza di strutture di progetto in sotterraneo ad elevata copertura.

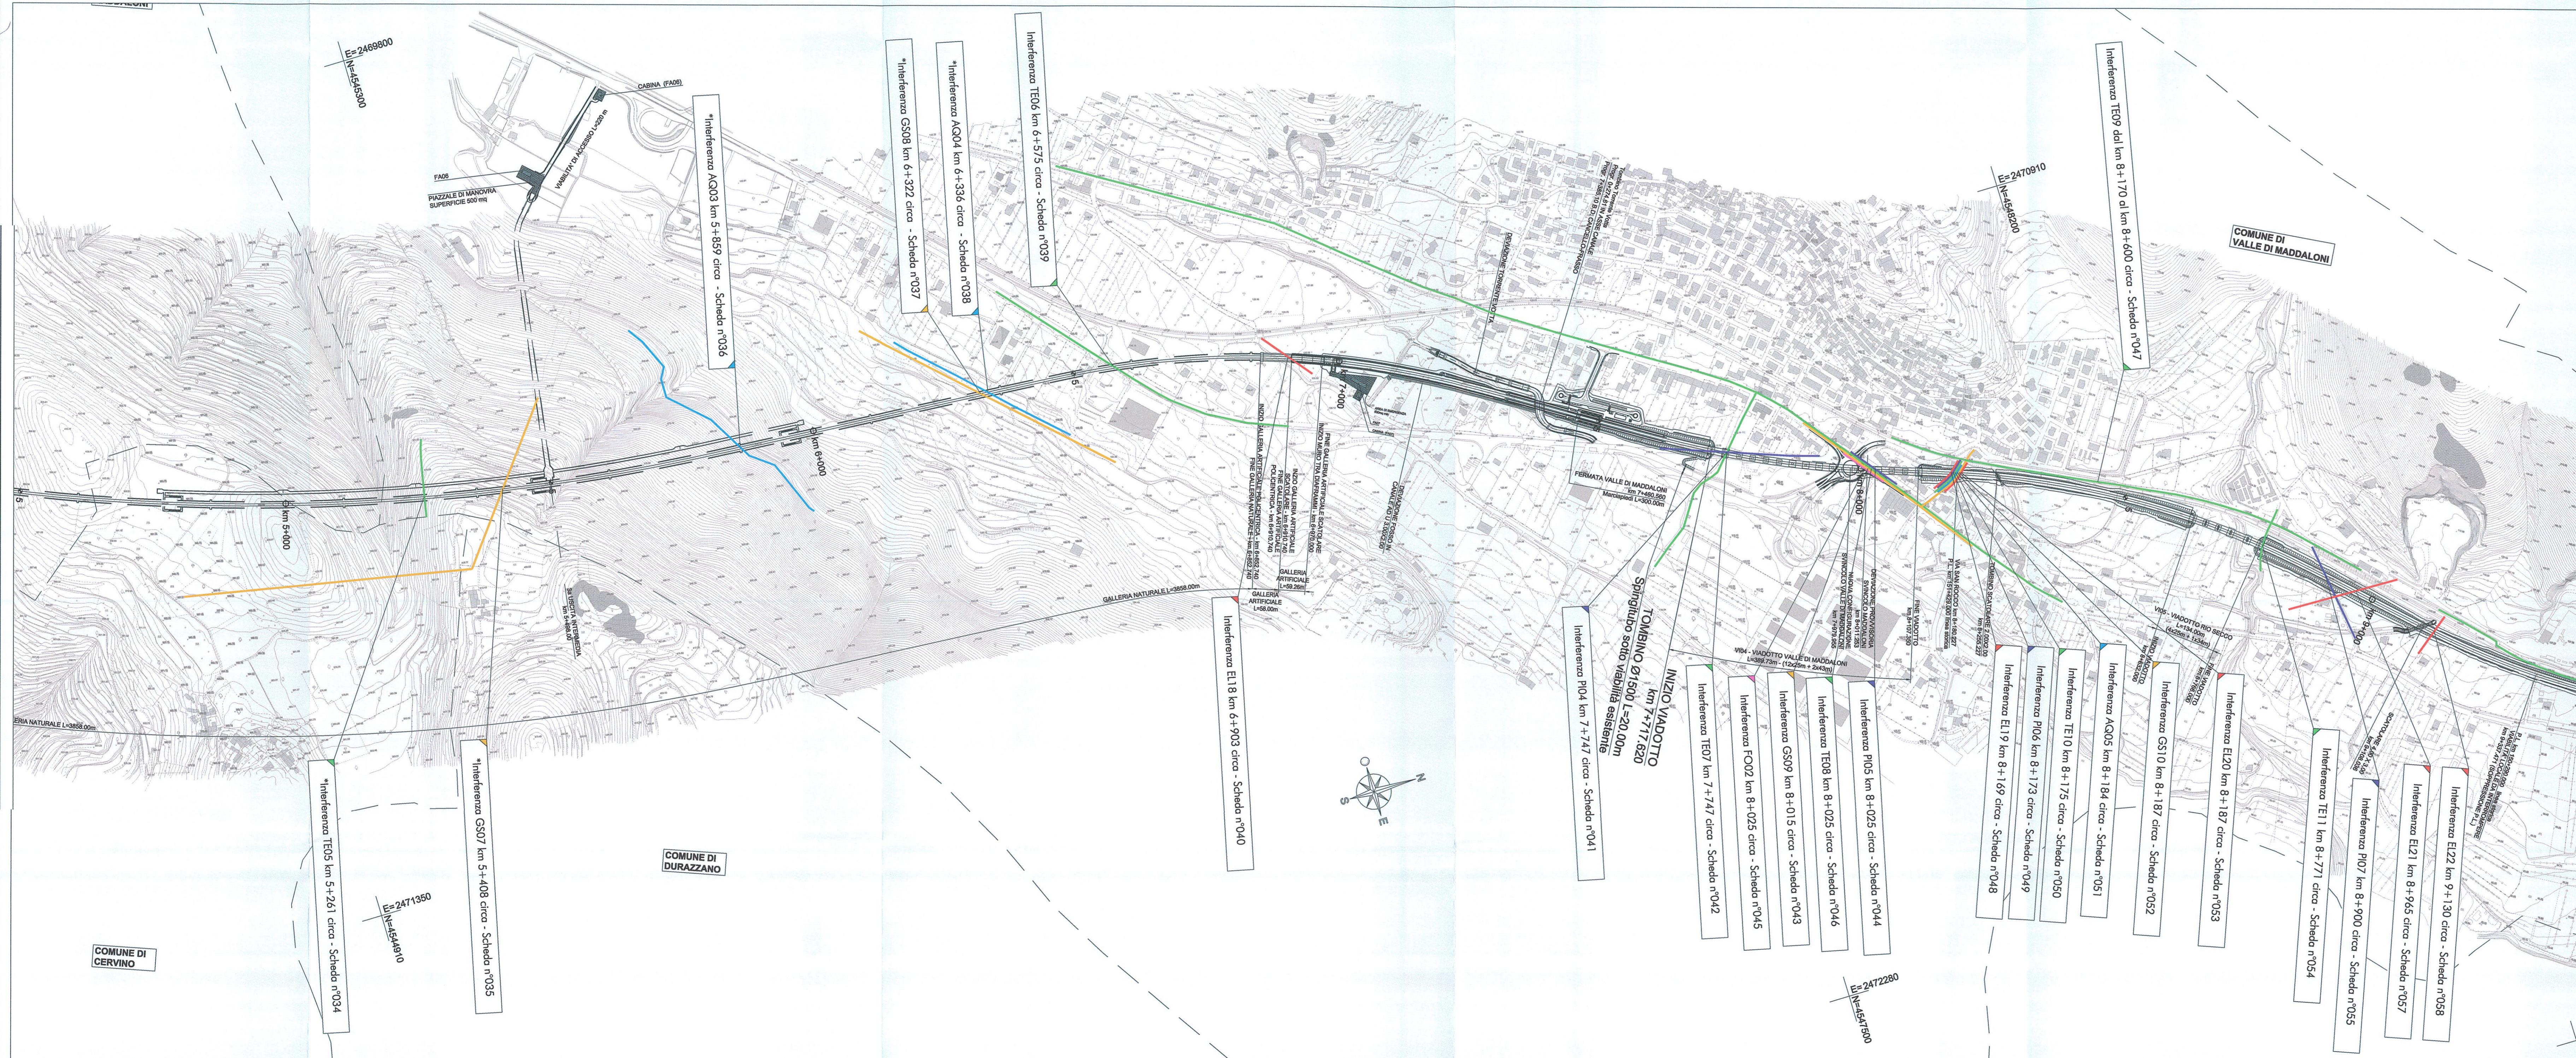

COMMITTENTE:

RFI
 RETE FERROVIARIA ITALIANA
 GRUPPO FERROVIE DELLO STATO ITALIANE

DIREZIONE INVESTIMENTI
PROGRAMMA NODO DI NAPOLI

PROGETTAZIONE:

ITALFERR
 GRUPPO FERROVIE DELLO STATO ITALIANE

DIREZIONE TECNICA
U.O. STRUTTURE

PROGETTO DEFINITIVO

ITINERARIO NAPOLI-BARI
RADDOPPIO TRATTA CANCELLO-BENEVENTO
1° LOTTO FUNZIONALE CANCELLO-FRASSO TELESINO E VARIANTE ALLA LINEA ROMA-NAPOLI VIA CASSINO NEL COMUNE DI MADDALONI

INTERFERENZE CON PUBBLICI SERVIZI
 Planimetria con indicazione interferenze principali - Tav. 2 di 5

SCALA: 1:5.000

COMMESSA	LOTTO	FASE	ENTE	TIPO DOC.	OPERA/DISCIPLINA	PROGR.	REV.
IFOF	01	D	09	P5	S10000	002	A

Revis.	Descrizione	Redatto	Data	Verificato	Data	Approvato	Data	Aut. Approvato	Data
A	Emissione Esecutiva		10/2015		10/2015		10/2015		10/2015