


PROFILO IDRAULICO
Scala 1:500/100

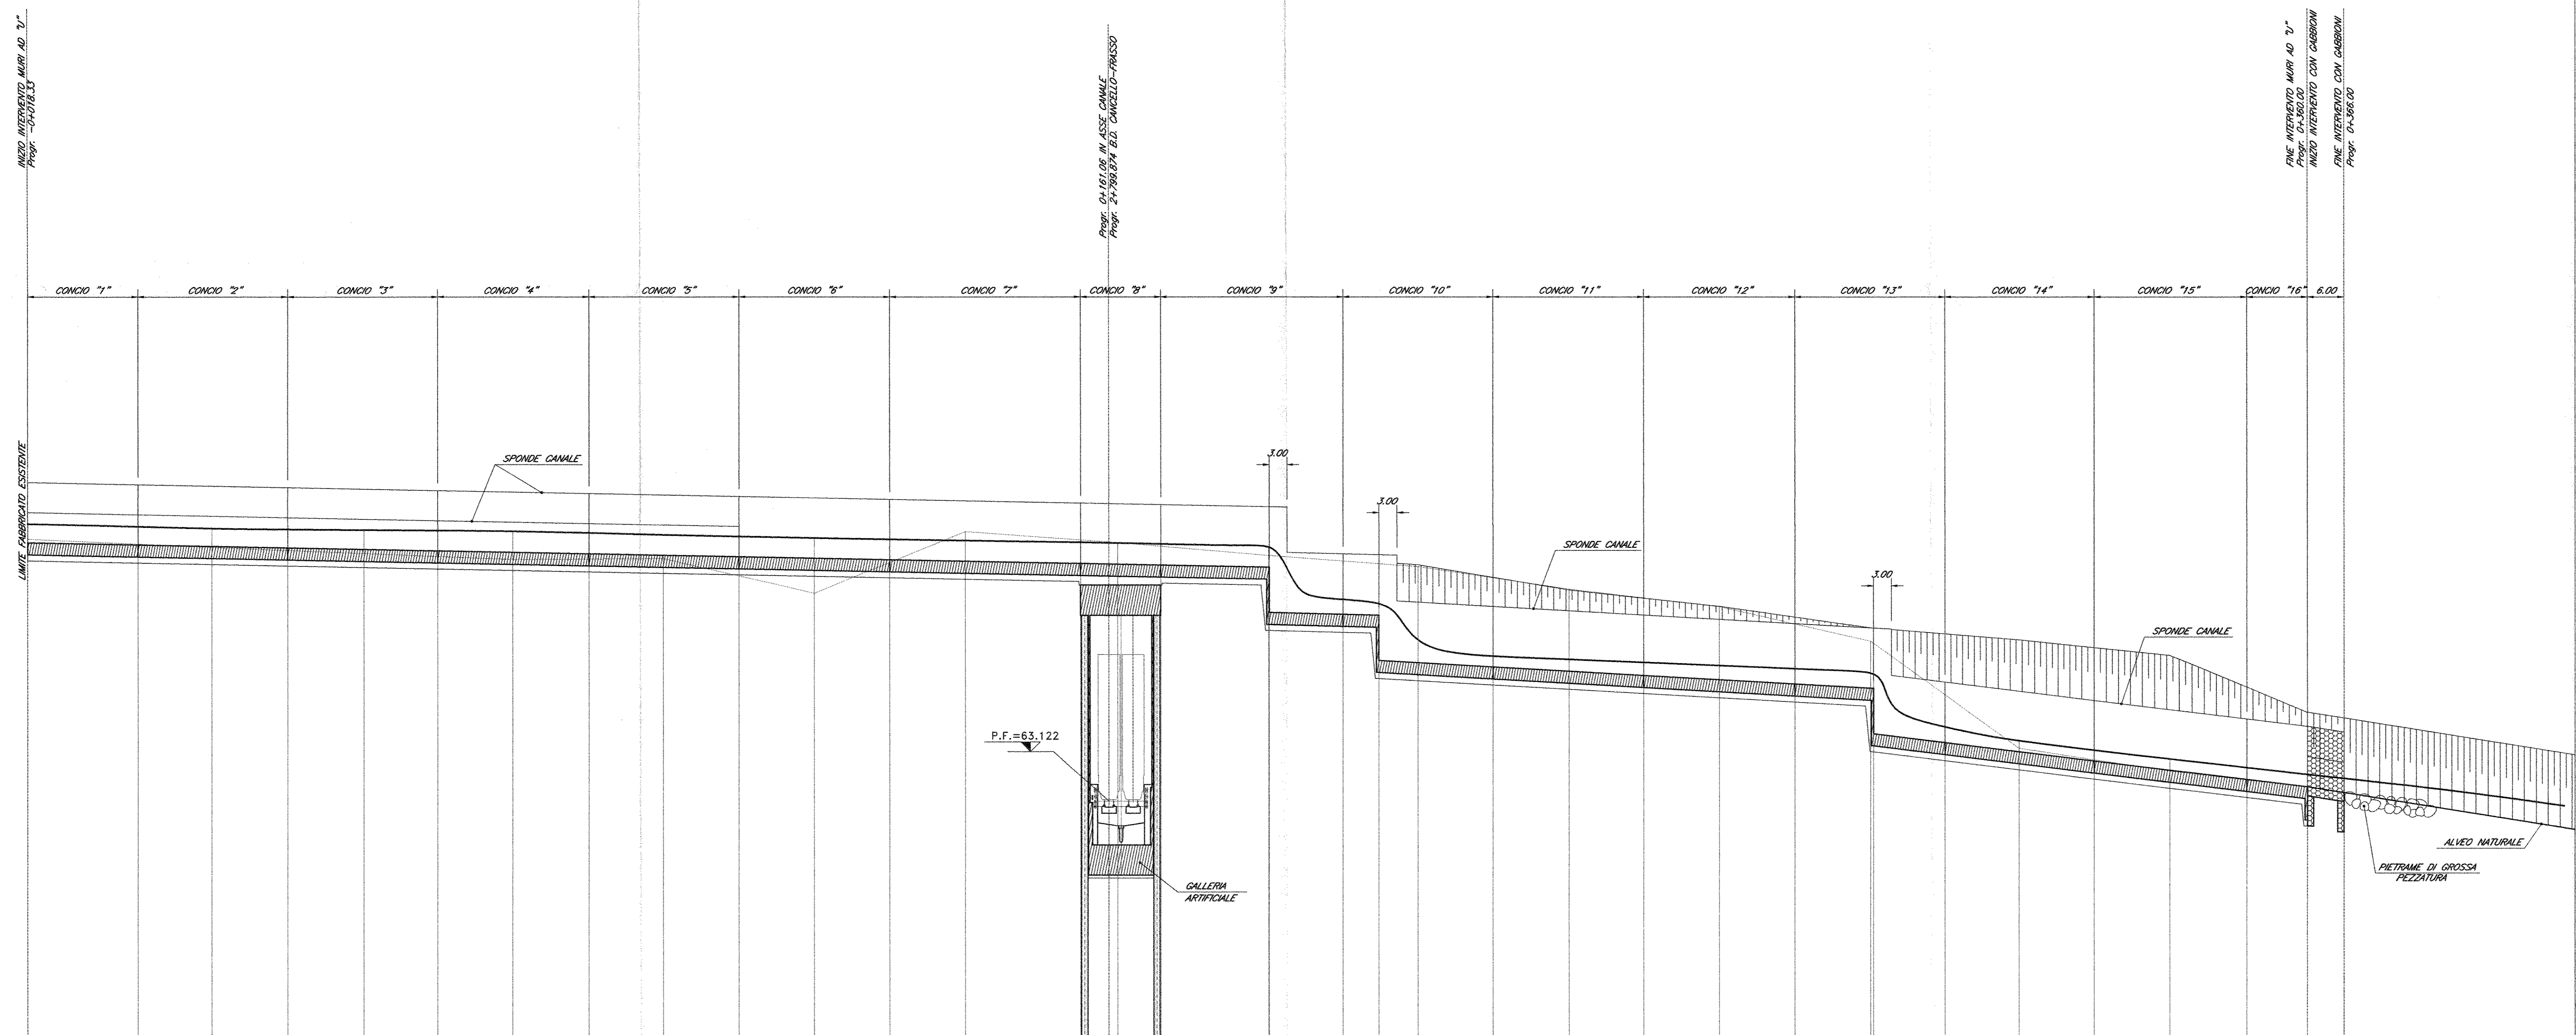

SCALA ALTEZZE 1 : 500
SCALA DISTANZE 1 : 100

SEZIONI	1	2	3	4	5	6	7	8	9	10	11	12	13	14	15	16
QUOTE TERRENO	71,79	71,85	71,52	71,42	71,32	71,22	71,12	71,02	70,92	70,82	70,72	70,62	70,52	70,42	70,32	70,22
QUOTE SCORRIMENTO	71,67	71,60	71,55	71,50	71,45	71,40	71,35	71,30	71,25	71,20	71,15	71,10	71,05	71,00	70,95	70,90
DIST. PARZIALI	18,33	12,30	12,30	12,30	12,30	12,30	12,30	12,30	18,97	6,03	7,17	17,83	0,10	12,40	6,00	4,50
DIST. PROGRESSIVE	0+000,00	0+018,33	0+030,63	0+042,93	0+055,23	0+067,53	0+079,83	0+092,13	0+104,43	0+116,73	0+129,03	0+141,33	0+141,43	0+153,83	0+160,23	0+164,73
M.W.L.	72,20	72,20	72,14	72,08	72,02	71,96	71,90	71,84	71,78	71,72	71,66	71,60	71,54	71,48	71,42	71,36
PENDENZA (‰)					0,004				0,025			0,011			0,0245	0,0245

COMMITTENTE:

DIREZIONE INVESTIMENTI
PROGRAMMA NODO DI NAPOLI

PROGETTAZIONE:

DIREZIONE TECNICA
U.O. CORPO STRADALE E GEOTECNICA

PROGETTO DEFINITIVO

ITINERARIO NAPOLI-BARI
RADDOPPIO TRATTA CANCELLO-FRASSO TELESINO E VARIANTE ALLA
1° LOTTO FUNZIONALE CANCELLO-FRASSO TELESINO NEL COMUNE DI MADDALONI

Titolo: Idrologia e idraulica
Fosso Carmignano al Km 2+799,874: profilo idraulico di progetto

SCALA:
1:500/100

COMMESSA	LOTTO	FASE	ENTE	TIPO DOC.	OPERA/DISCIPLINA	PROGR.	REV.
IF0F	01	D	11	FZ	ID0102	001	A

Revis	Descrizione	Redatto	Data	Verificato	Data	Approvato	Data	Autorizzato	Data
A	Emissione Definitiva	A. Tosani	Lug 2015	E. Elmi	Lug 2015	F. Cerone	Lug 2015	F. Scaschi	Lug 2015