


PROFILO IDRAULICO  
Scale 1:500/100

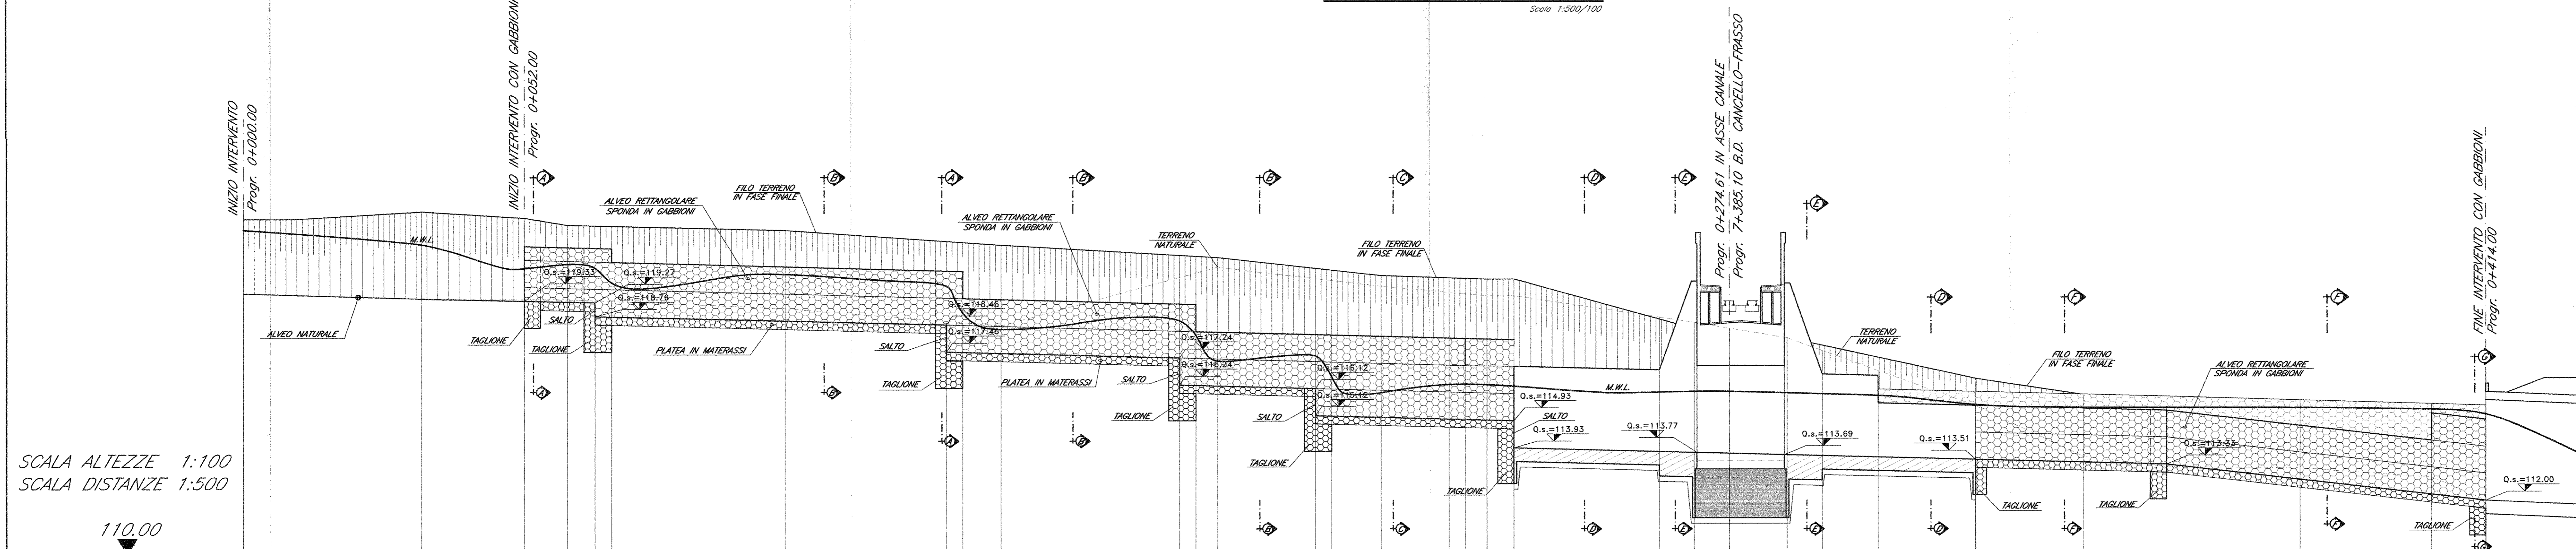

SCALA ALTEZZE 1:100  
SCALA DISTANZE 1:500

SEZIONI		1	2	3	4	5	6	7	8	9	10	11	12	13	14	15	16															
QUOTE TERRENO	119.60	119.41	119.40	119.39	119.35	119.32	119.06	118.59	118.54	118.43	120.20	120.36	120.58	116.12	115.10	115.06	115.65	119.60	119.53	119.53	118.74	118.55	118.33	117.98	117.51	116.77	115.48	113.61	113.24	113.19	112.85	112.00
QUOTE SCORRIMENTO	119.60	119.41	119.33	119.29	119.27	119.27	118.60	118.46	117.45	117.44	117.24	116.24	116.23	116.12	115.10	115.06	115.00	114.98	114.96	114.93	114.80	113.77	113.74	113.68	113.65	113.60	113.51	113.41	113.33	112.77	112.23	112.00
DIST. PARZIALI		33.00	19.00	8.00	5.00	3.00	32.00	30.00	3.00	7.00	33.00	3.00	4.00	18.00	3.00	9.00	13.00	3.00	4.00	5.00	26.61	6.50	6.50	10.64	6.51	10.24	18.00	20.00	15.44	24.56	24.00	10.00
DIST. PROGRESSIVE	0+000.00	0+033.00	0+052.00	0+060.00	0+065.00	0+068.00	0+100.00	0+130.00	0+133.00	0+140.00	0+173.00	0+176.00	0+180.00	0+198.00	0+201.00	0+210.00	0+223.00	0+226.00	0+230.00	0+235.00	0+261.61	0+268.10	0+274.61	0+285.25	0+291.76	0+302.00	0+320.00	0+340.00	0+355.44	0+380.00	0+404.00	0+414.00
M.W.L.	121.94	121.04	120.53	120.69	120.69	120.31	118.29	117.13	116.26	116.20	115.97	116.26	116.20	116.01	115.96	115.96	116.01	116.01	116.01	116.20	116.01	116.01	116.01	115.96	115.96	115.96	115.50	115.42	115.42	115.41	115.35	115.17
PENDENZA (m/m)		0.0058	0.005	0.005		0.005		0.005		0.005		0.005		0.005		0.005		0.005		0.005		0.005		0.005		0.005		0.005		0.023		

COMMITTENTE:

**DIREZIONE INVESTIMENTI  
PROGRAMMA NODO DI NAPOLI**

PROGETTAZIONE:

**DIREZIONE TECNICA  
U.O. CORPO STRADALE E GEOTECNICA**

**PROGETTO DEFINITIVO**  
**ITINERARIO NAPOLI-BARI**  
**RADDOPPIO TRATTA CANCELLO-BENEVENTO**  
**1° LOTTO FUNZIONALE CANCELLO-FRASSO TELESINO E VARIANTE ALLA LINEA ROMA-NAPOLI VIA CASSINO NEL COMUNE DI MADDALONI**

**Titolo: Idrologia e idraulica**  
Fosso Votta al Km 7+385.097: profilo idraulico ante e post operam

SCALA: 1:500/100

COMMESSA LOTTO FASE ENTE TIPO DOC. OPERA/DISCIPLINA PROG. REV.

IF0F 00 D 11 FZ ID0202 001 A

Revis.	Descrizione	Redatto	Data	Verificato	Data	Approvato	Data	Autorizzato	Data
A	Emissione Definitiva	A. Tonini	Lug 2015	E. Elmi	Lug 2015	F. Cerone	Lug 2015		