


PROFILO LONGITUDINALE: Post-Operam  
Scala 1:500

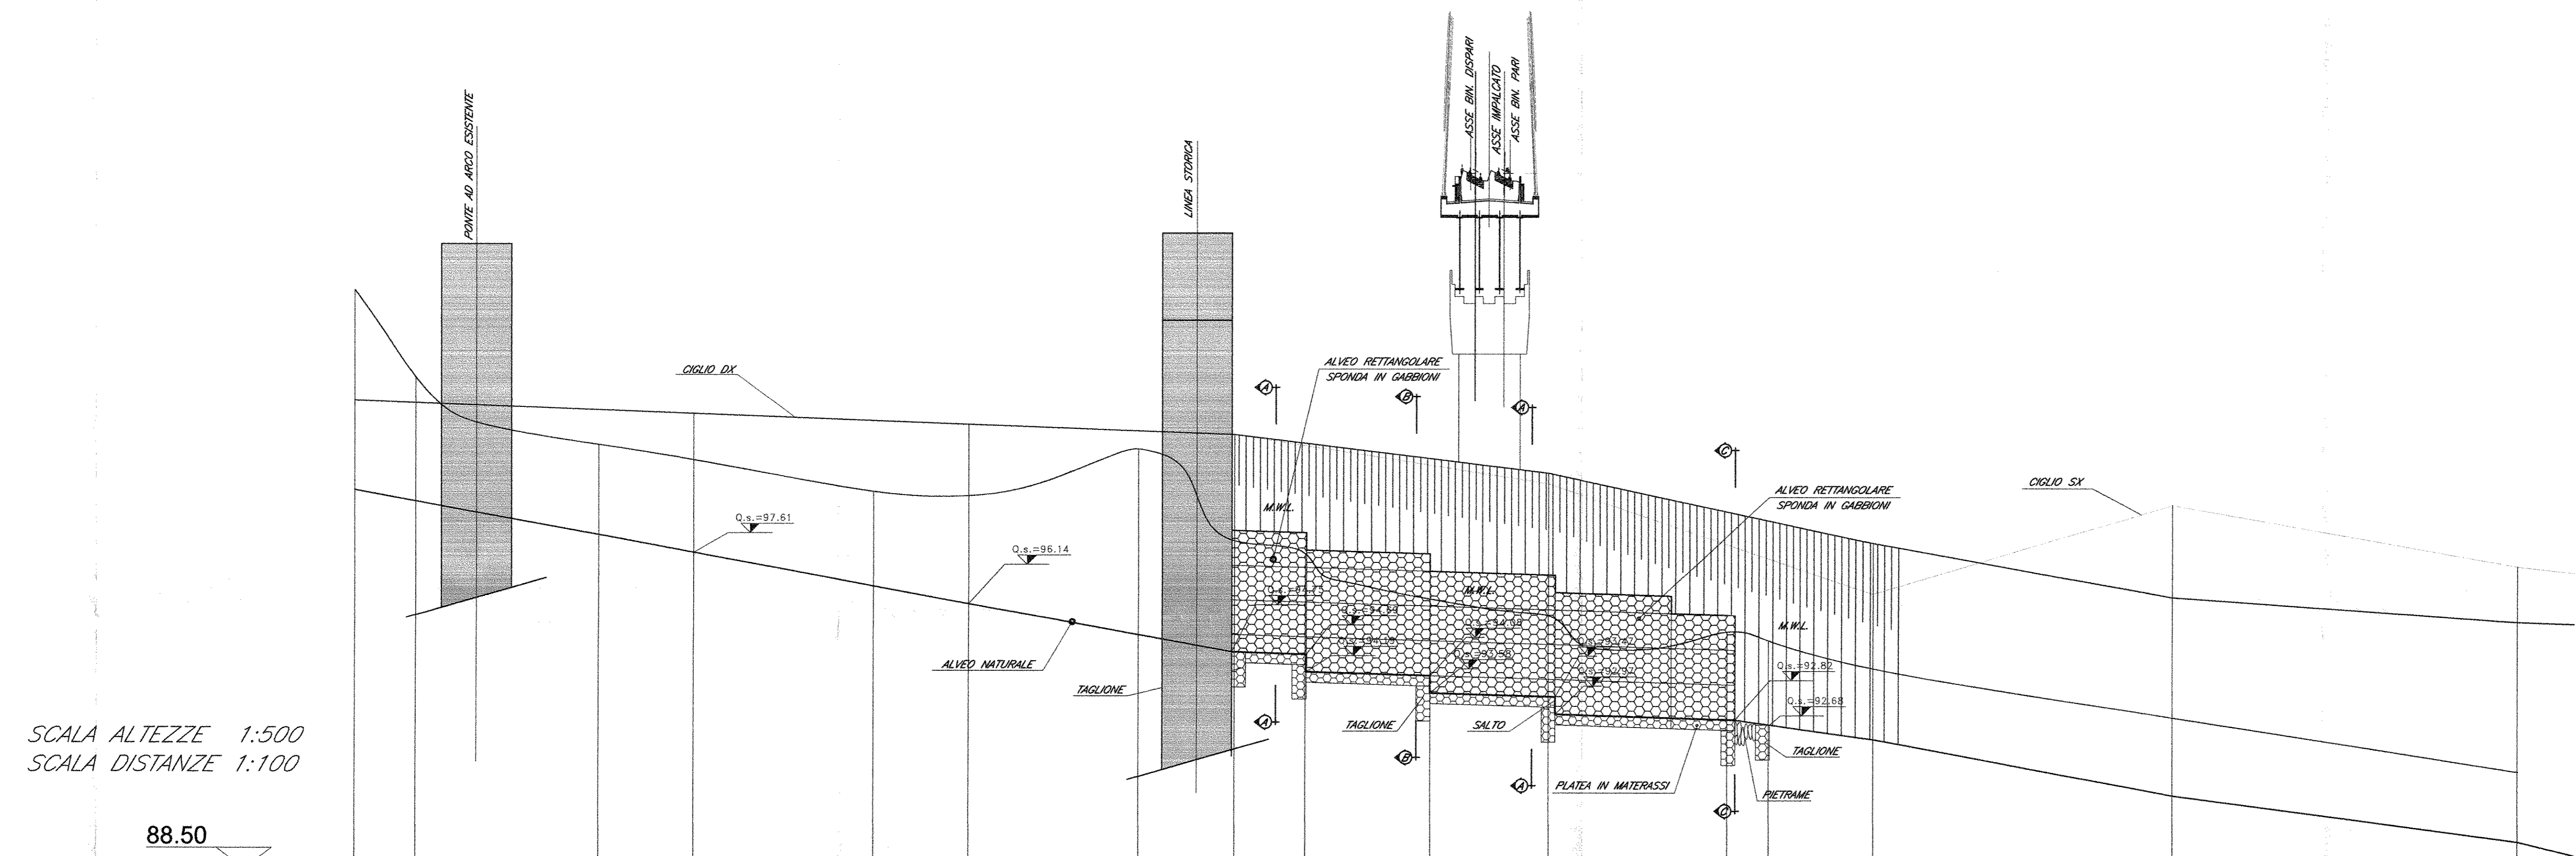

SCALA ALTEZZE 1:500  
SCALA DISTANZE 1:100

CODICE POZZETTO (n°)	20	19	18.8	18.5	18	17	16.2	15	14.5	14	13
QUOTA ARGINE SX (m)	101.97	101.90			101.00	101.00	99.60	99.60	96.44	96.00	97.25
QUOTA ARGINE DX (m)	101.97	101.90			101.00	101.00	99.90	99.90	97.90	96.35	95.65
QUOTA SCORRIMENTO (m)	99.40	99.08			95.04	93.50	92.26	90.66	89.35		
DISTANZE PARZIALI (m)	-8.78		118.00		45.00	47.00	43.00	50.00			
PROGRESSIVE (km)	-8.78	0.00			118.00	163.00	210.00	253.00	303.00		
M.W.L.	105.14	102.64	100.70	100.55	99.36	99.25	100.59	97.95	97.58	96.28	95.80
PENDENZA (m/m)					0.006	0.006	0.006	0.006	0.028		

COMMITTENTE:  
**RFI**  
RETE FERROVIARIA ITALIANA  
GRUPPO FERROVIE DELLO STATO ITALIANO  
**DIREZIONE INVESTIMENTI**  
**PROGRAMMA NODO DI NAPOLI**

PROGETTAZIONE:  
**ITALFERR**  
GRUPPO FERROVIE DELLO STATO ITALIANO

**DIREZIONE TECNICA**  
**U.O. CORPO STRADALE E GEOTECNICA**  
**PROGETTO DEFINITIVO**

**ITINERARIO NAPOLI-BARI**  
**RADDOPPIO TRATTA CANCELLO-BENEVENTO**  
**1° LOTTO FUNZIONALE CANCELLO-FRASSO TELESINO E VARIANTE ALLA LINEA ROMA-NAPOLI VIA CASSINO NEL COMUNE DI MADDALONI**

**Titolo: Idrologia e idraulica**  
Fosso Rio Secco: planimetria e profilo idraulico post operam

SCALA:  
1:varie

COMMESSA LOTTO FASE ENTE TIPO DOC. OPERA/DISCIPLINA PROGR. REV.  
110101 01 D 11 PZ 100502 002 A

Revis.	Descrizione	Redatto	Data	Verificato	Data	Approvato	Data	Autorezzato	Data
A	Emissione Definitiva	A. Tassini	Lug 2015	F. Carone	Lug 2015		Lug 2015		