



PLANIMETRIA IDRAULICA: Post-Operam

Scala 1:500

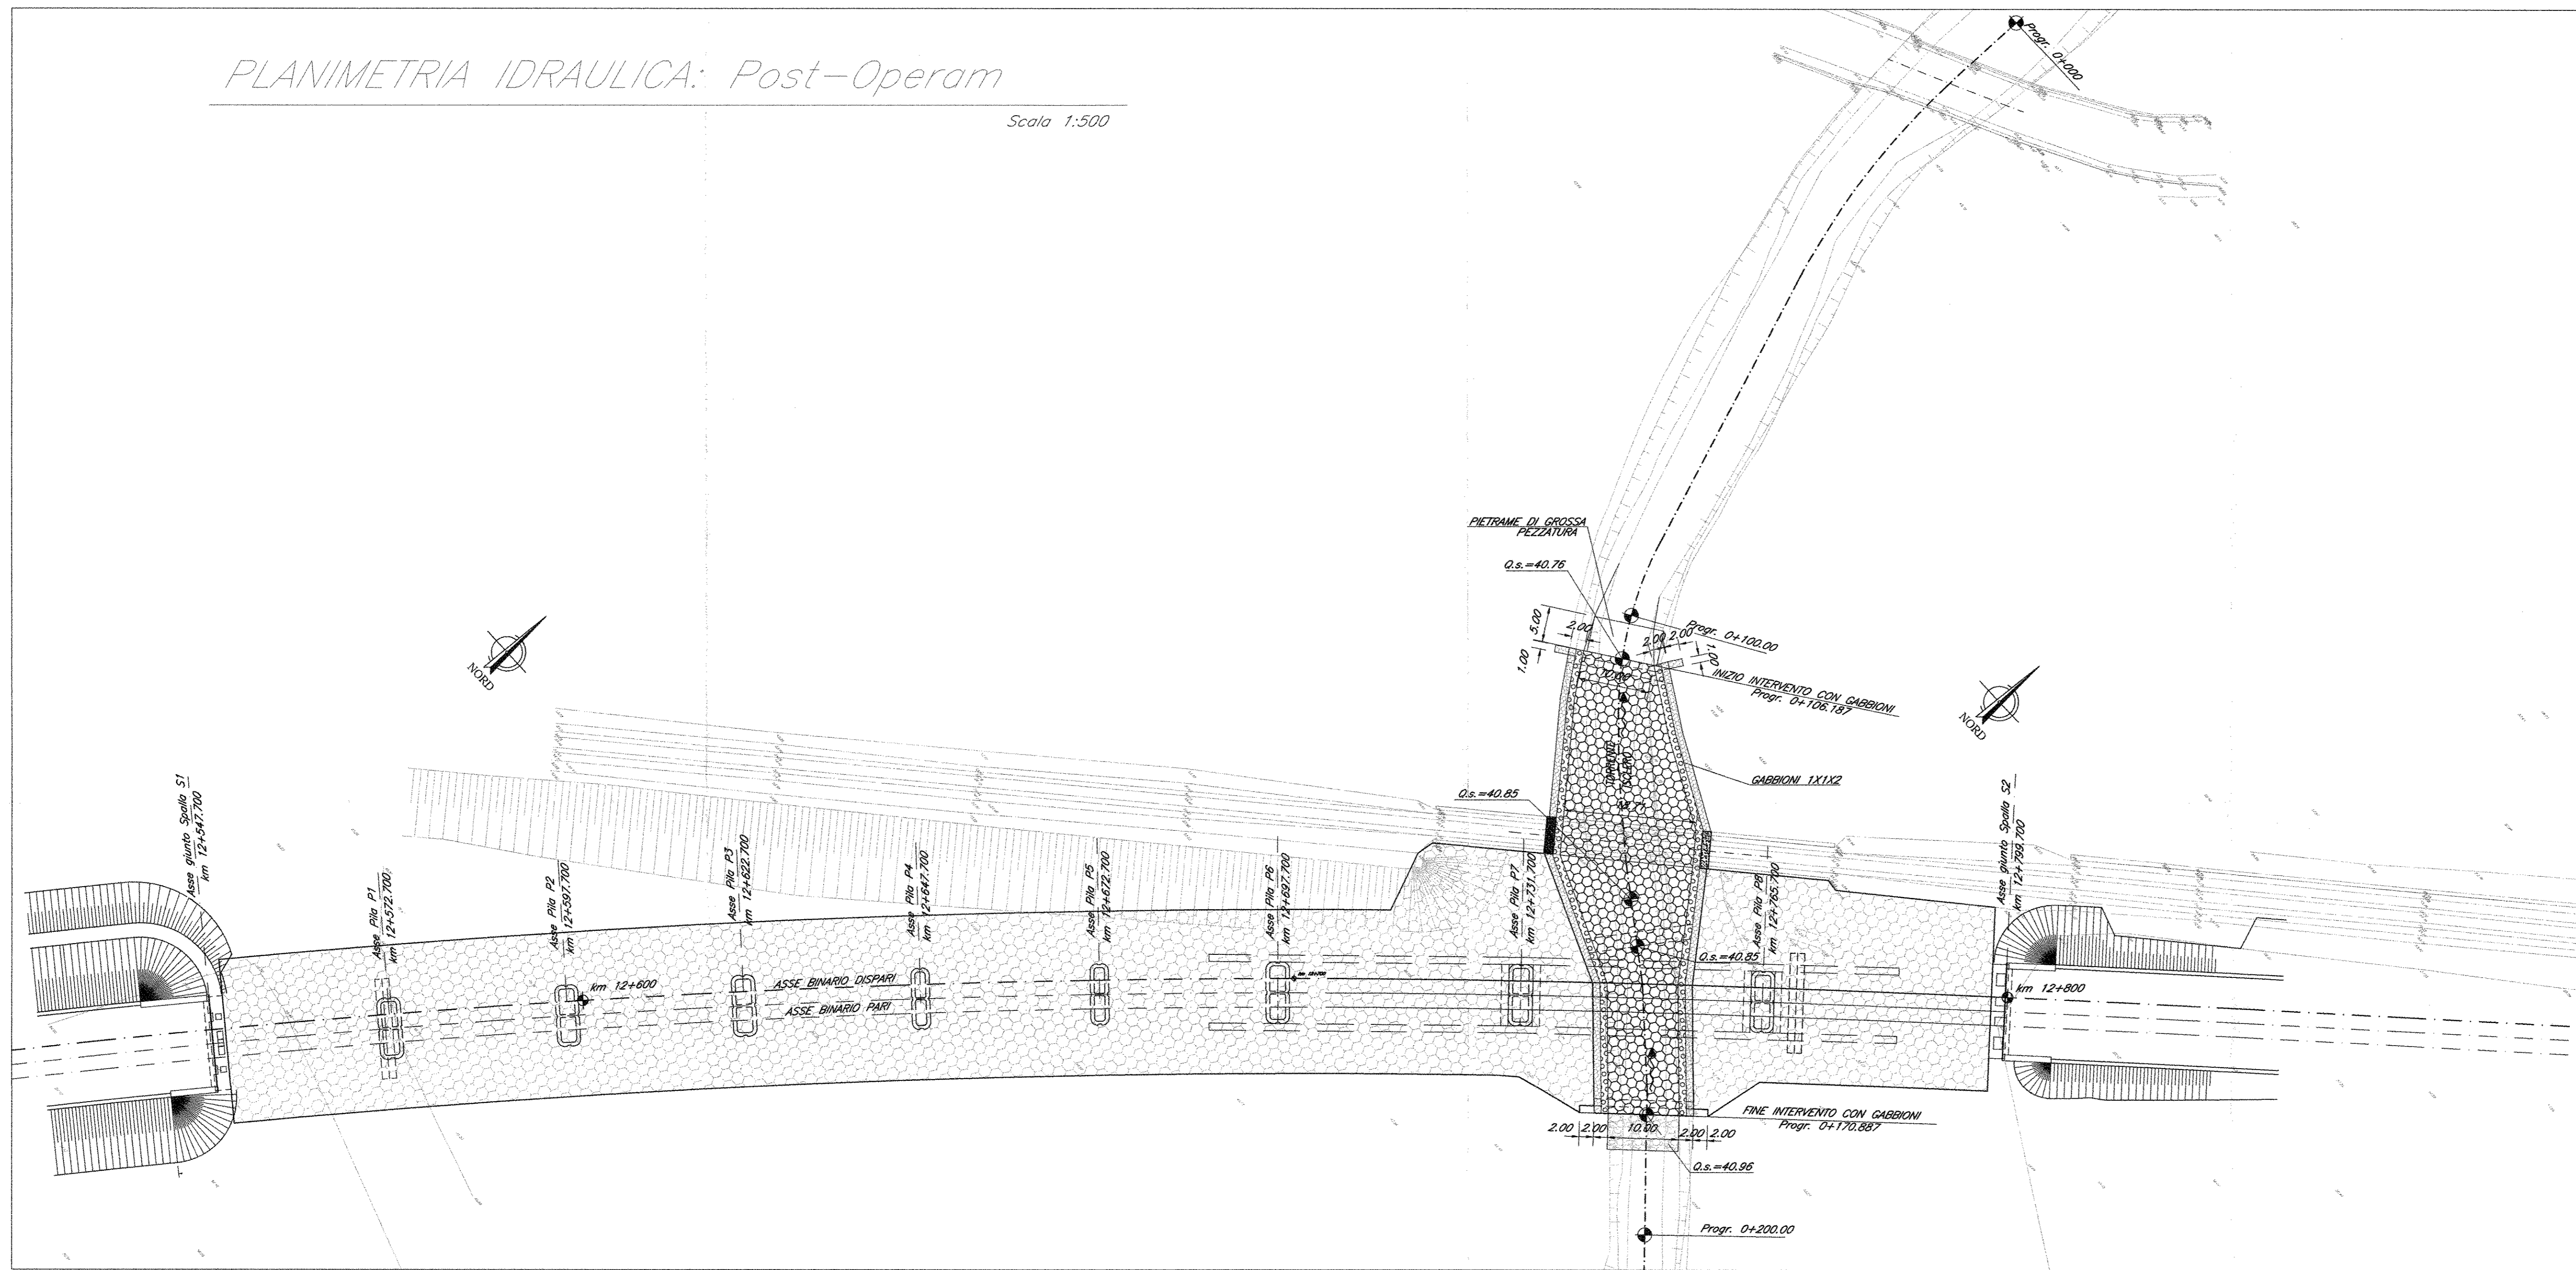

PROFILO IDRAULICO: (M.W.L. 300) - Post-Operam

Scala 1:500/100

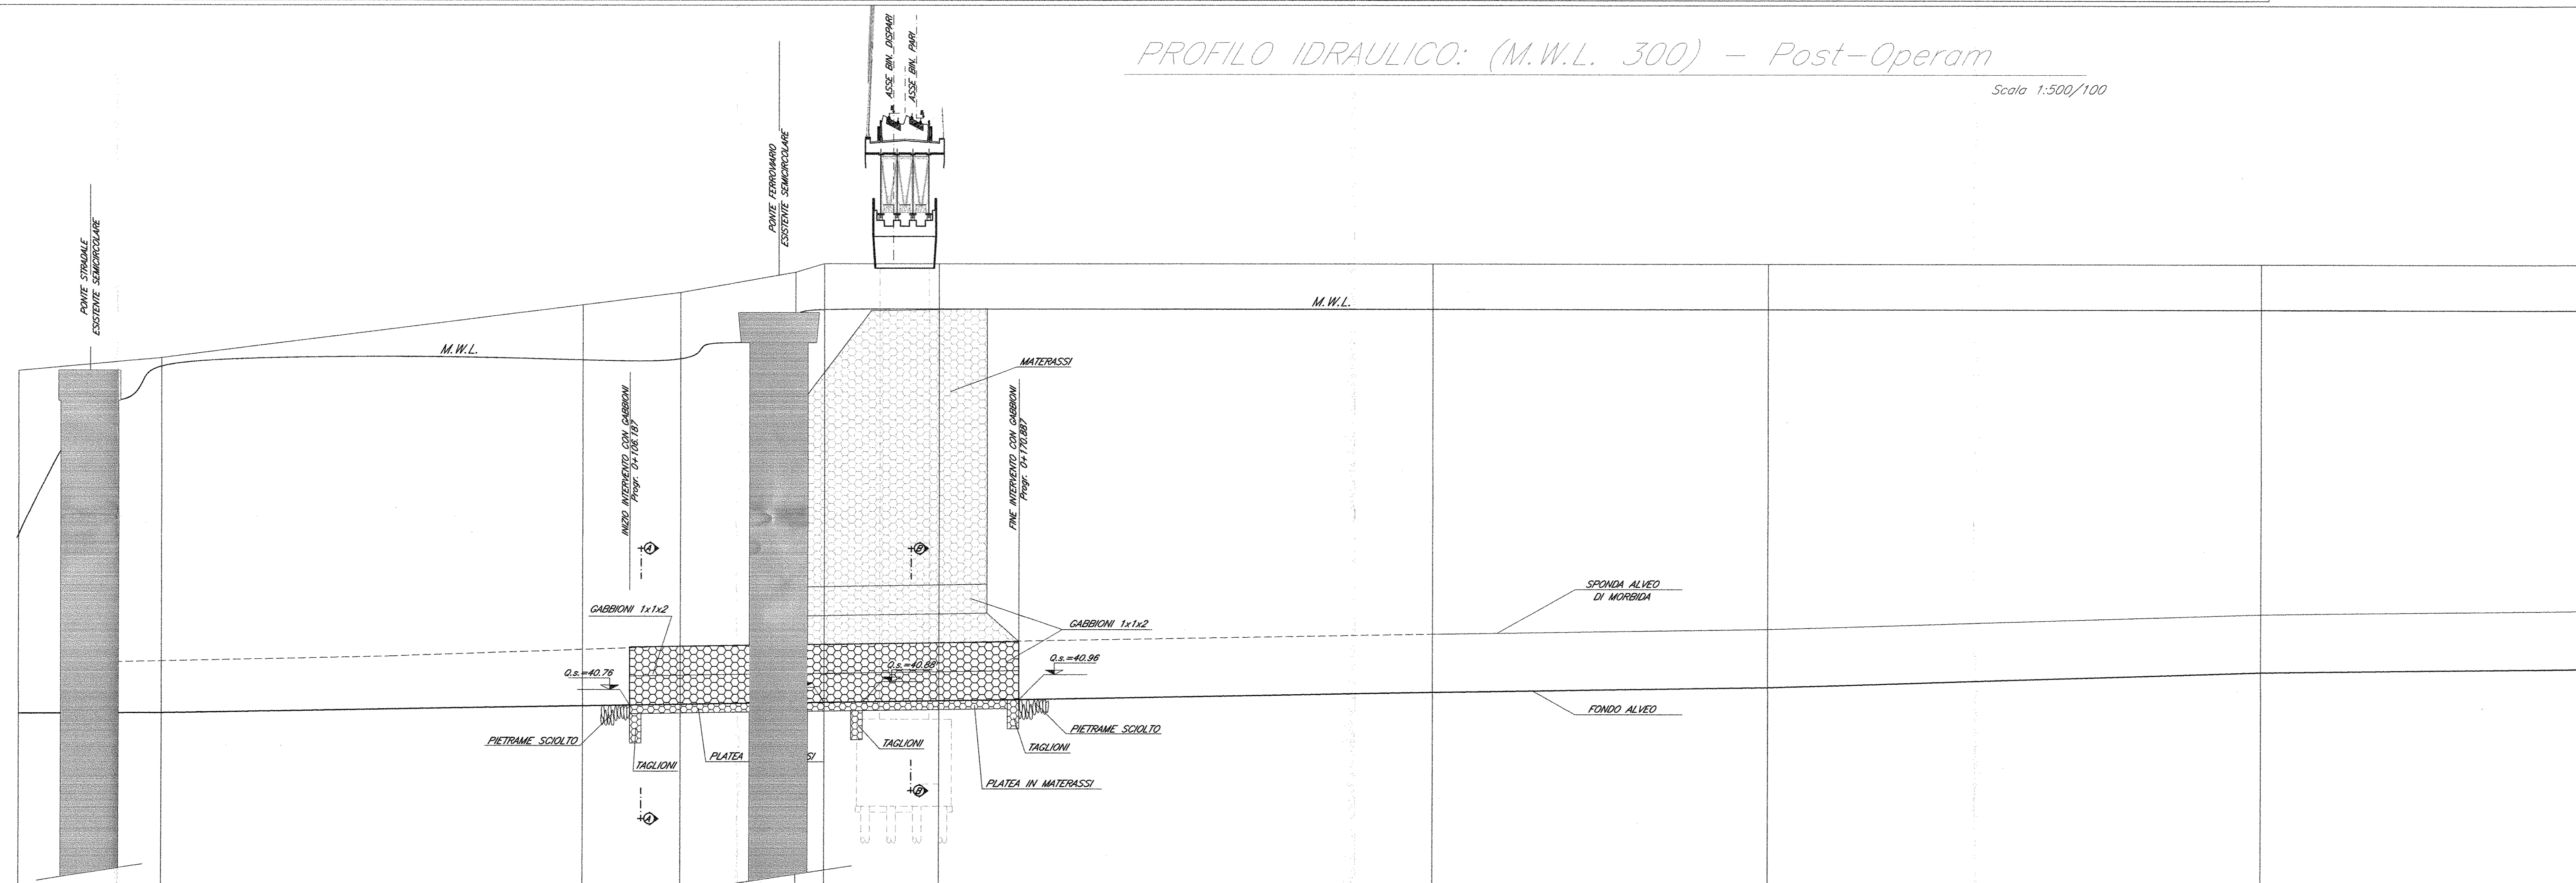

SCALA ALTEZZE 1:500  
SCALA DISTANZE 1:100

CODICE SEZIONE (n°)	18	19	19.5	20	21	22	23	24	25	26
QUOTA CIGLIO (m)	40.47 - 52.35	40.49 - 52.74	40.74 - 54.57	40.80 - 55.00	40.85 - 55.20	40.87 - 55.00	40.87 - 55.00	41.23 - 56.00	41.40 - 56.00	41.83 - 56.00
QUOTA SCORRIMENTO (m)	40.47 - 0.00	40.49 - 26.00	40.74 - 56.00	40.80 - 115.00	40.85 - 125.00	40.87 - 140.00	40.87 - 160.00	41.23 - 240.00	41.40 - 300.00	41.83 - 380.00
DISTANZE PARZIALI (m)	25.00	73.00	17.00	20.00	5.00	20.00	85.00	58.00	85.00	105.00
PROGRESSIVE (km)	0.00	26.00	56.00	115.00	125.00	140.00	160.00	240.00	300.00	380.00
M.W.L.	40.47	50.47	54.57	52.74	55.20	55.00	55.00	56.00	56.00	56.00
PENDENZA (m/m)			0.002	0.002	0.002	0.002				

COMMITTENTE:  
  
**DIREZIONE INVESTIMENTI**  
**PROGRAMMA NODO DI NAPOLI**

PROGETTAZIONE:  
  
**DIREZIONE TECNICA**  
**U.O. CORPO STRADALE E GEOTECNICA**

**PROGETTO DEFINITIVO**

**ITINERARIO NAPOLI-BARI**  
**RADDOPPIO TRATTA CANCELLO-BENEVENTO**  
**1° LOTTO FUNZIONALE CANCELLO-FRASSO TELESINO E VARIANTE ALLA LINEA ROMA-NAPOLI VIA CASSINO NEL COMUNE DI MADDALONI**

**Titolo: Idrologia e idraulica**  
 Torrente Isclero: planimetria e profilo idraulico Tr=300 anni post operam

SCALA:  
 1:varie

COMMESSA LOTTO FASE ENTE TIPO DOC OPERA/DISCIPLINA PROGR. REV.  
 I1010 00 D 11 PZ 100702 002 A

Rev.	Descrizione	Redatto	Data	Verificato	Data	Approvato	Data	Autorizzato	Data
A	Emissione Definitiva	A. Torsari	Lug 2015	E. Pizzi	Lug 2015	F. Centonze	Lug 2015		Lug 2015