



PLANIMETRIA IDRAULICA: Post-Operam

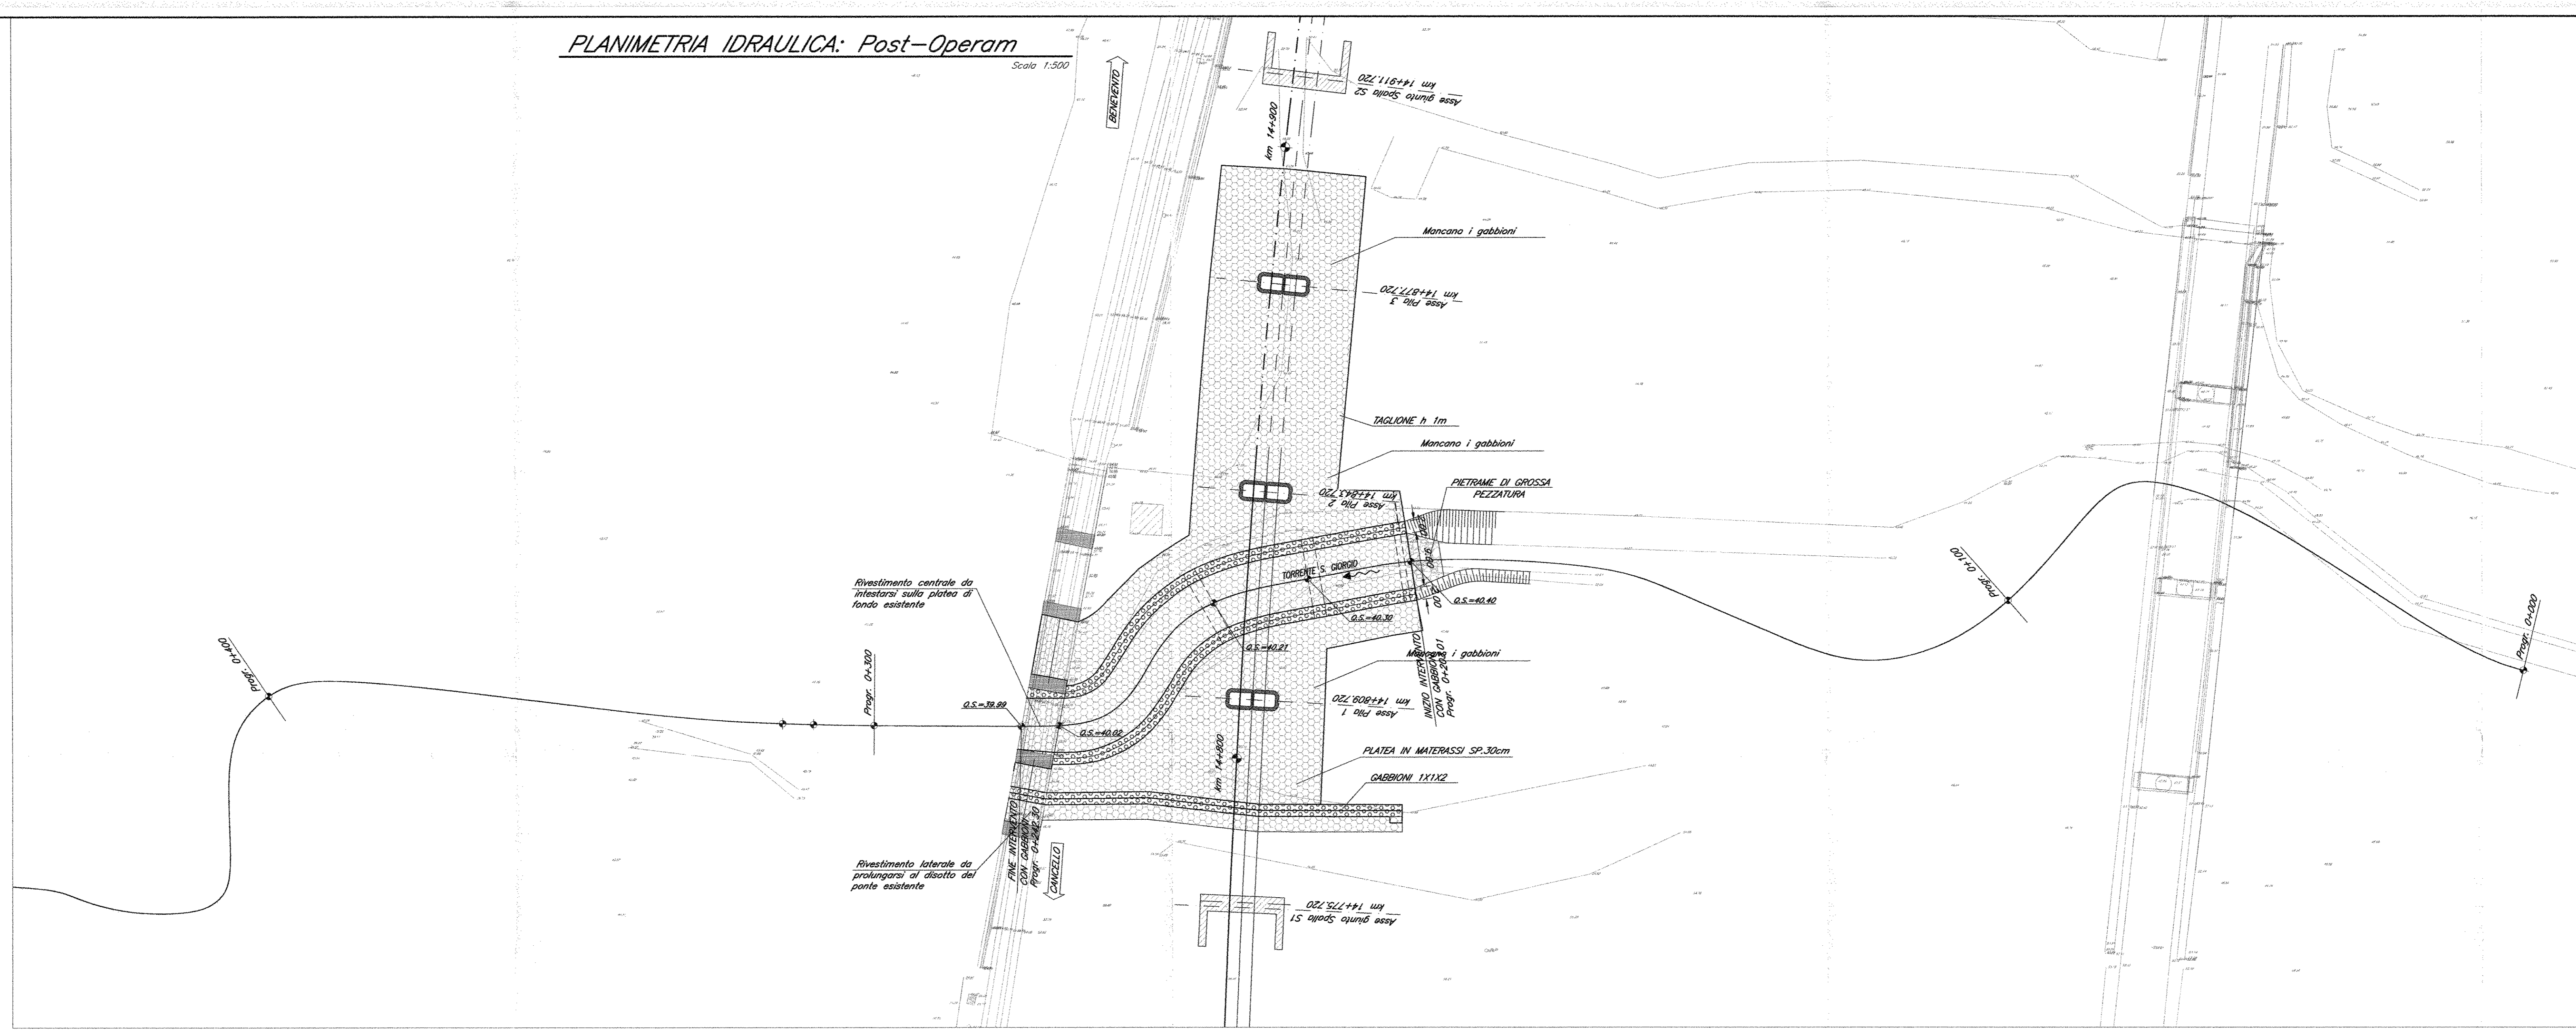

PROFILO IDRAULICO: Post-Operam

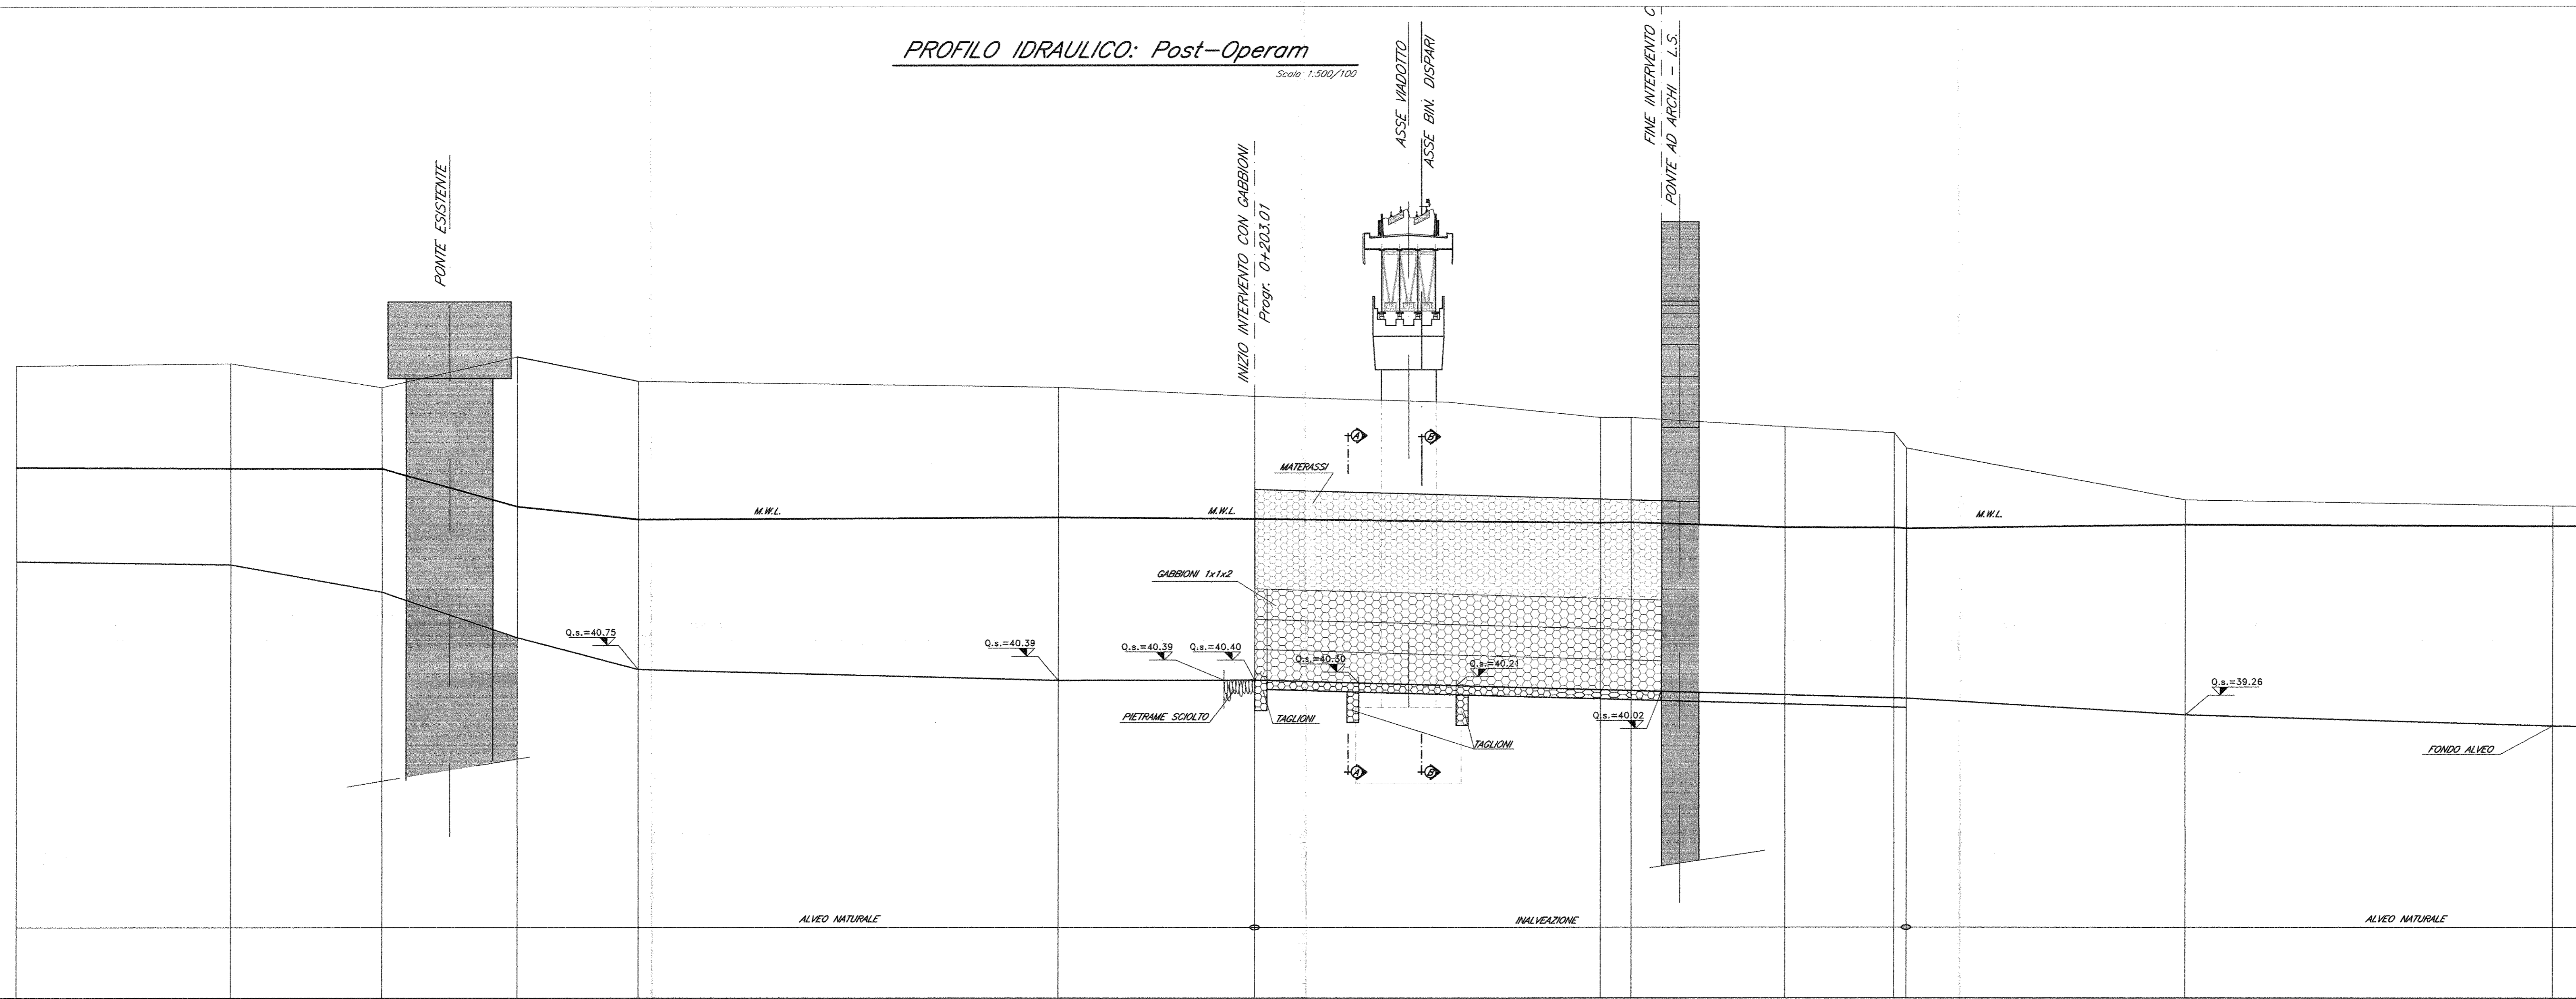

SCALA ALTEZZE 1:500
SCALA DISTANZE 1:100

CODICE SEZIONE (n°)	110	109	108.6	108.2	108		107	106.2	106	105.5	105.45	105.4	105.3		105		104.5
QUOTA ARGINE (m)	50.70	50.78	50.00	51.00	50.20		50.00	49.70	49.50	49.00	49.00	48.70	48.50	48.00	46.30		46.10
QUOTA SCORRIMENTO (m)	44.30	44.20	43.30	41.80	40.75		40.39	40.40	40.22	40.08	40.05	39.91	39.81	39.80	39.26		38.90
DISTANZE PARZIALI (m)		35.00	25.00	22.00	20.00		69.01	32.00	32.00	25.00	5.00	25.00	18.00	2.00	46.00		60.00
PROGRESSIVE (km)	6.60	35.00	60.00	82.00	102.00		171.01	203.01	235.01	260.01	265.01	280.01	308.01	310.01	356.01		416.01
M.W.L.	47.38	47.35	47.34	46.10	45.68		45.74	45.69	45.60	45.56	45.57	45.41	45.40	45.35	45.19		45.44
PENSENZA (m/m)									0.0056	0.0056			0.0056	0.012			

COMMITTENTE:

DIREZIONE INVESTIMENTI
PROGRAMMA NODO DI NAPOLI

PROGETTAZIONE:

GRUPPO FERROVIE DELLO STATO ITALIANE

DIREZIONE TECNICA
U.O. CORPO STRADALE E GEOTECNICA

PROGETTO DEFINITIVO
ITINERARIO NAPOLI-BARI
RADDOPPIO TRATTA CANCELLO-BENEVENTO
F' LOTTO FUNZIONALE CANCELLO-FRASSO TELESINO E VARIANTE ALLA
LINEA ROMA-NAPOLI VIA CASSINO NEL COMUNE DI MADDALONI

Titolo: Idrologia e idraulica
 Torrente San Giorgio: planimetria e profilo idraulico post operam

SCALA:
 1:varie

COMMESSA LOTTO FASE ENTE TIPO DOC. OPERA/DISCIPLINA PROGR. REV.
 IFOF 01 D 11 PZ ID0802 002 A

Revis.	Descrizione	Redatto	Data	Verificato	Data	Approvato	Data	Autorizzato	Data
A	Emissione Definitiva	A. Tosari	Lug 2015	E. Russo	Lug 2015	E. Russo	Lug 2015		Lug 2015