
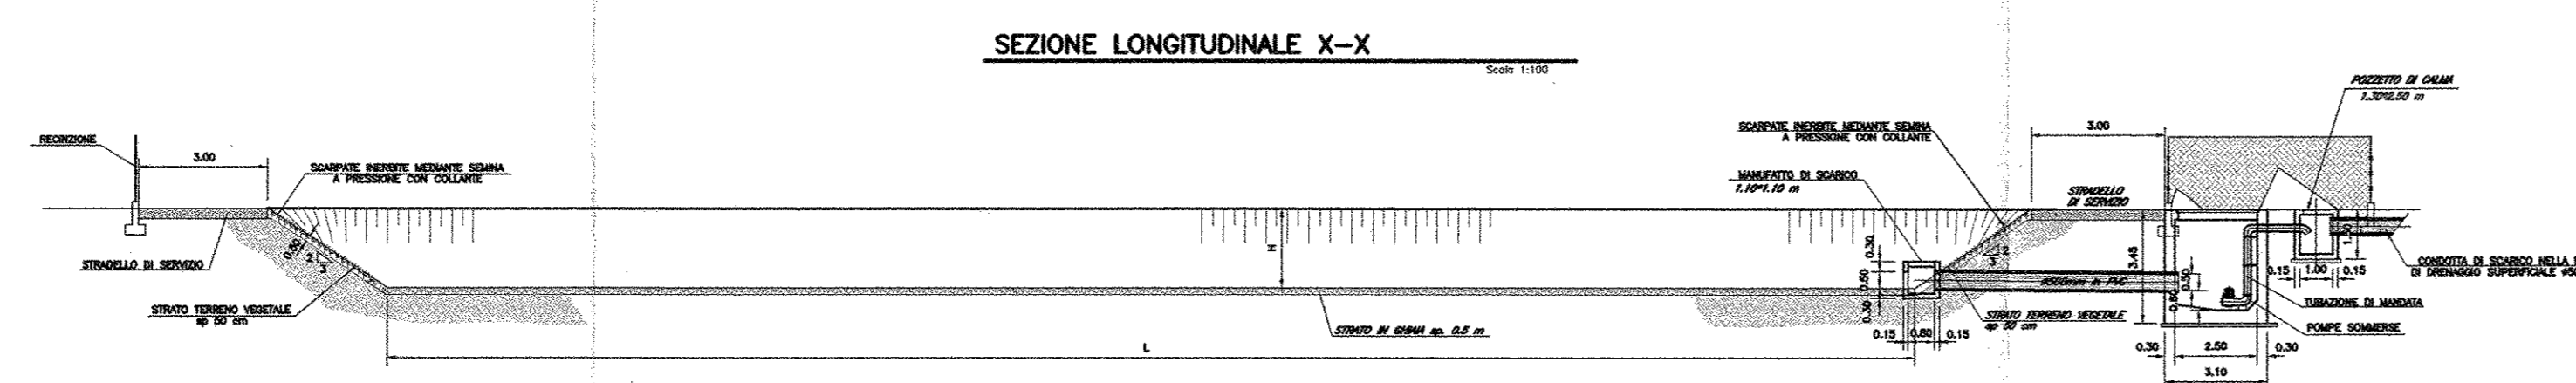


BACINO DI LAMINAZIONE - PIANTA

Scala 1:200

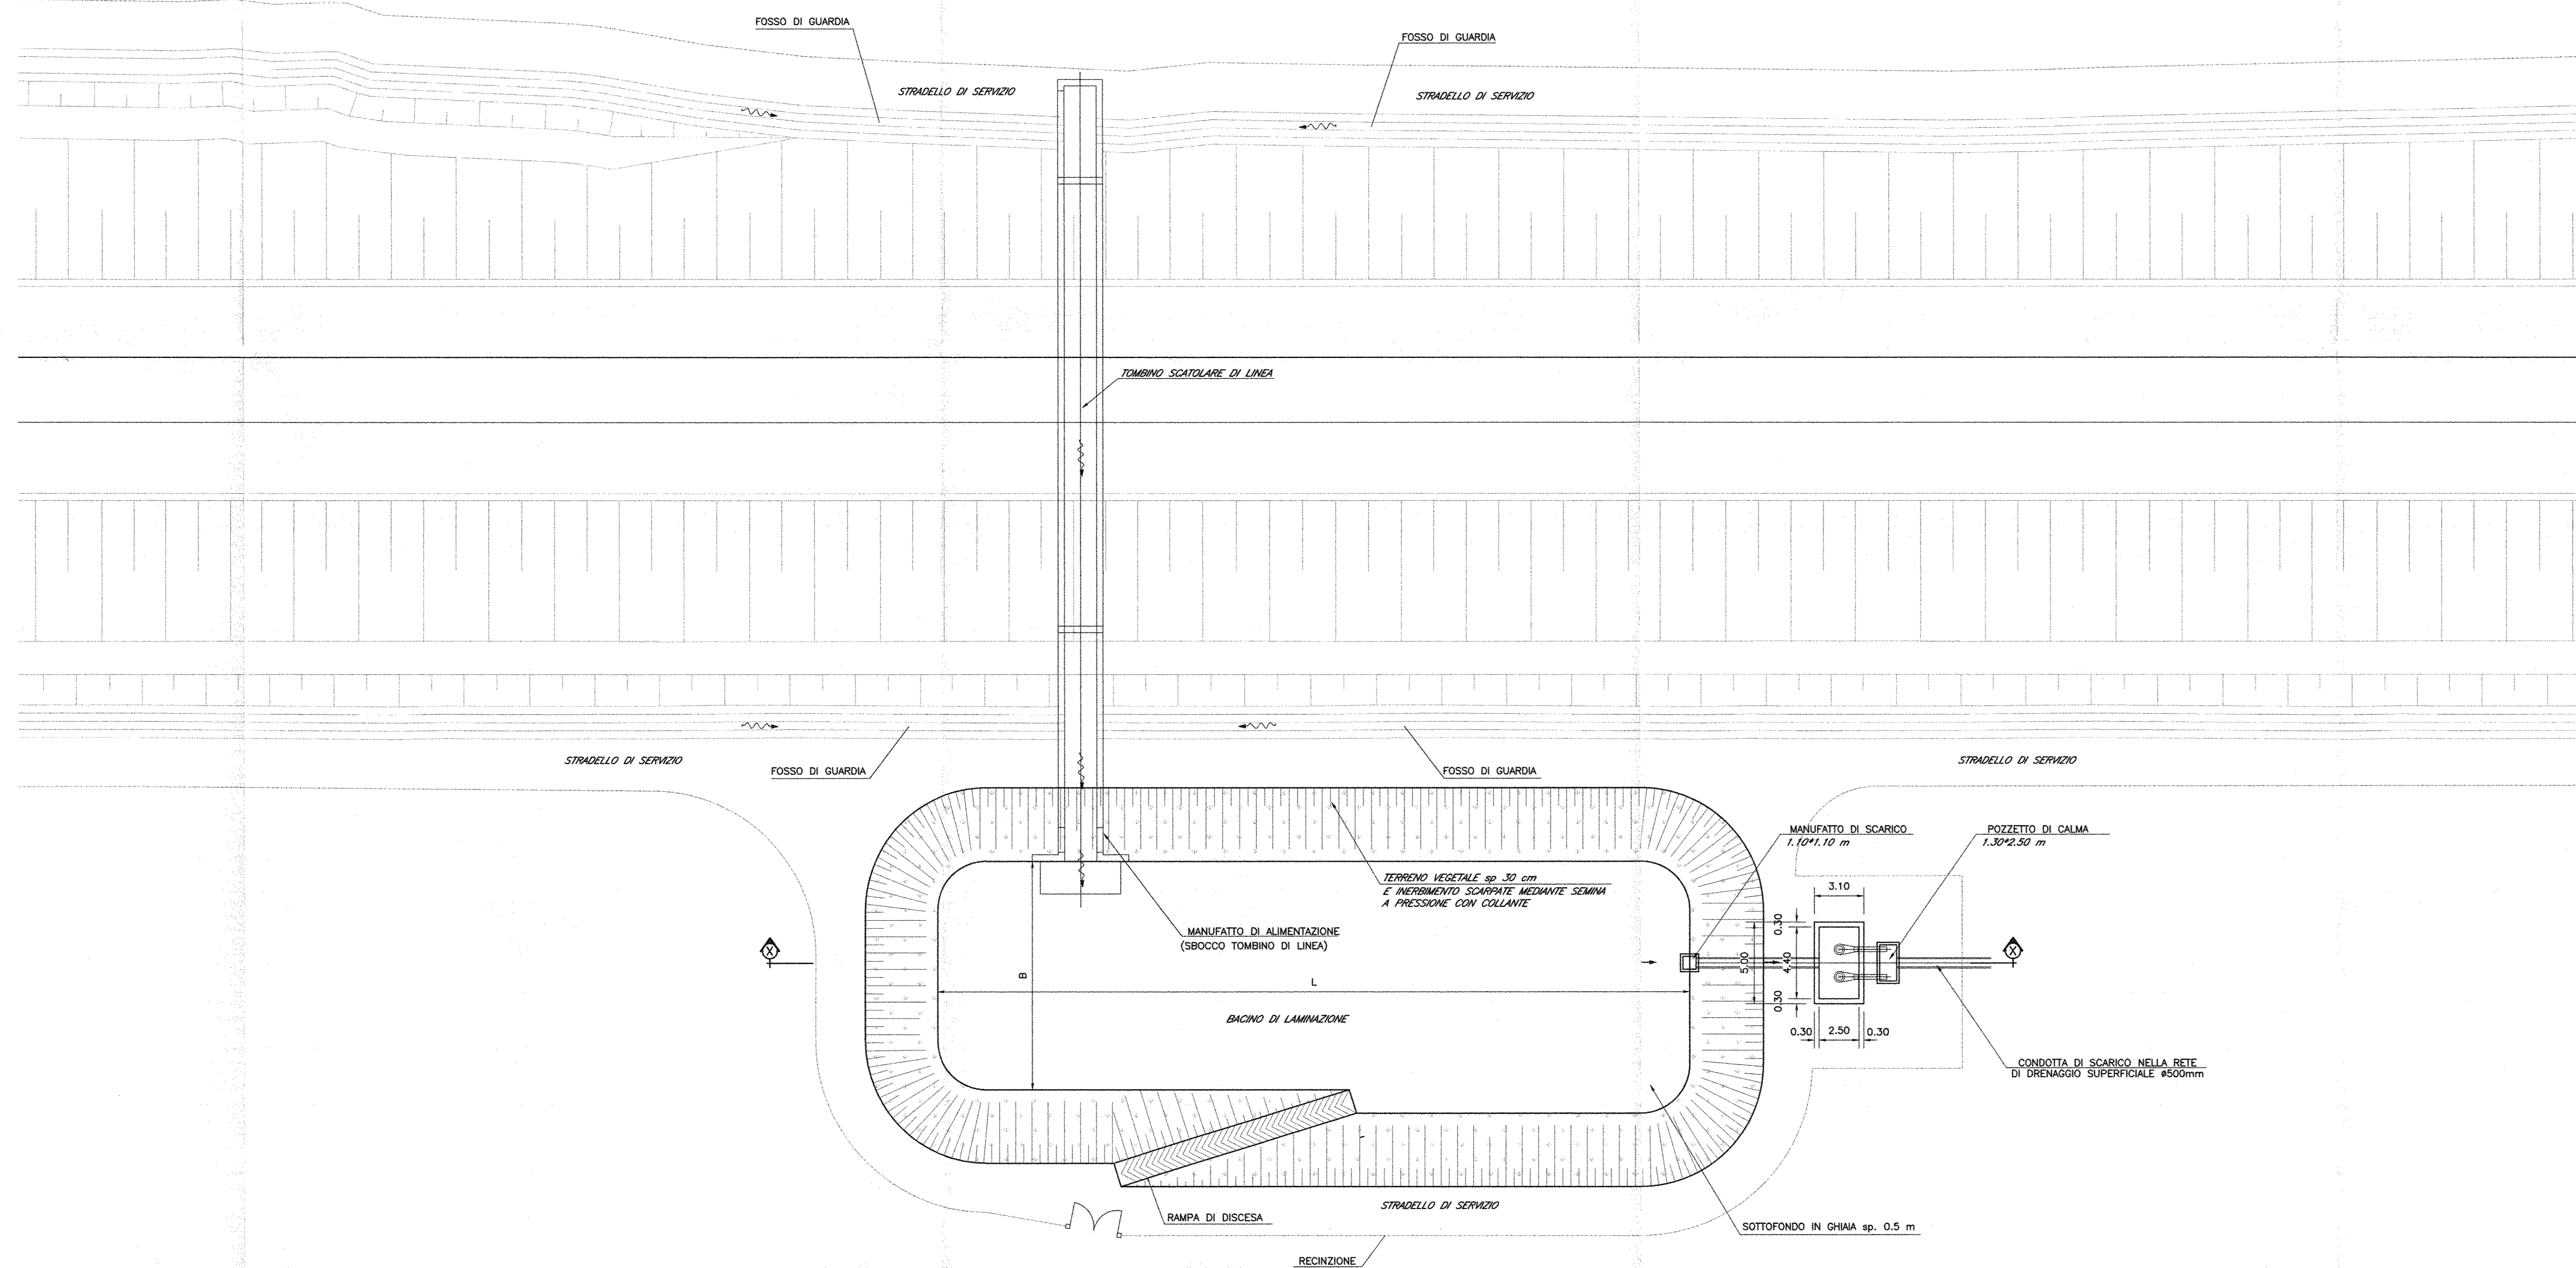

LINEA ROMA-NAPOLI VIA CASSINO				
Progressiva	Volume vasca 1725 (mc)	L (m)	B (m)	H (m)
1+080.000	3186	200.00	8.00	3.00
4+080.000	1450	90.00	9.00	3.00
4+730.000	1109	65.00	8.00	3.00

COMMITTENTE:

RFI
 RETE FERROVIARIA ITALIANA
 GRUPPO FERROVIE DELLO STATO ITALIANI
DIREZIONE INVESTIMENTI
PROGRAMMA NODO DI NAPOLI

PROGETTAZIONE:

ITAFERR
 GRUPPO FERROVIE DELLO STATO ITALIANI

DIREZIONE TECNICA
U.O. CORPO STRADALE E GEOTECNICA

PROGETTO DEFINITIVO

ITINERARIO NAPOLI-BARI
RADDOPPIO TRATTA CANCELLO-BENEVENTO
1° LOTTO FUNZIONALE CANCELLO-FRASSO TELESINO E VARIANTE ALLA
LINEA ROMA-NAPOLI VIA CASSINO NEL COMUNE DI MADDALONI

Titolo: Idrologia e idraulica
 Vasche di laminazione - Tav. 2 di 2

SCALA:
1:VARIE

COMMESSA LOTTO FASE ENTE TIPO DOC. OPERA/DISCIPLINA PROGR. REV.

IF0F 01 D 11 PZ ID0002 002 A

Revis.	Descrizione	Redatto	Data	Verificato	Data	Approvato	Data	Autorizzato	Data
A	Emissione Definitiva	A. Tosani	Lug. 2015	F. Cerone	Lug. 2015	F. Cerone	Lug. 2015		