
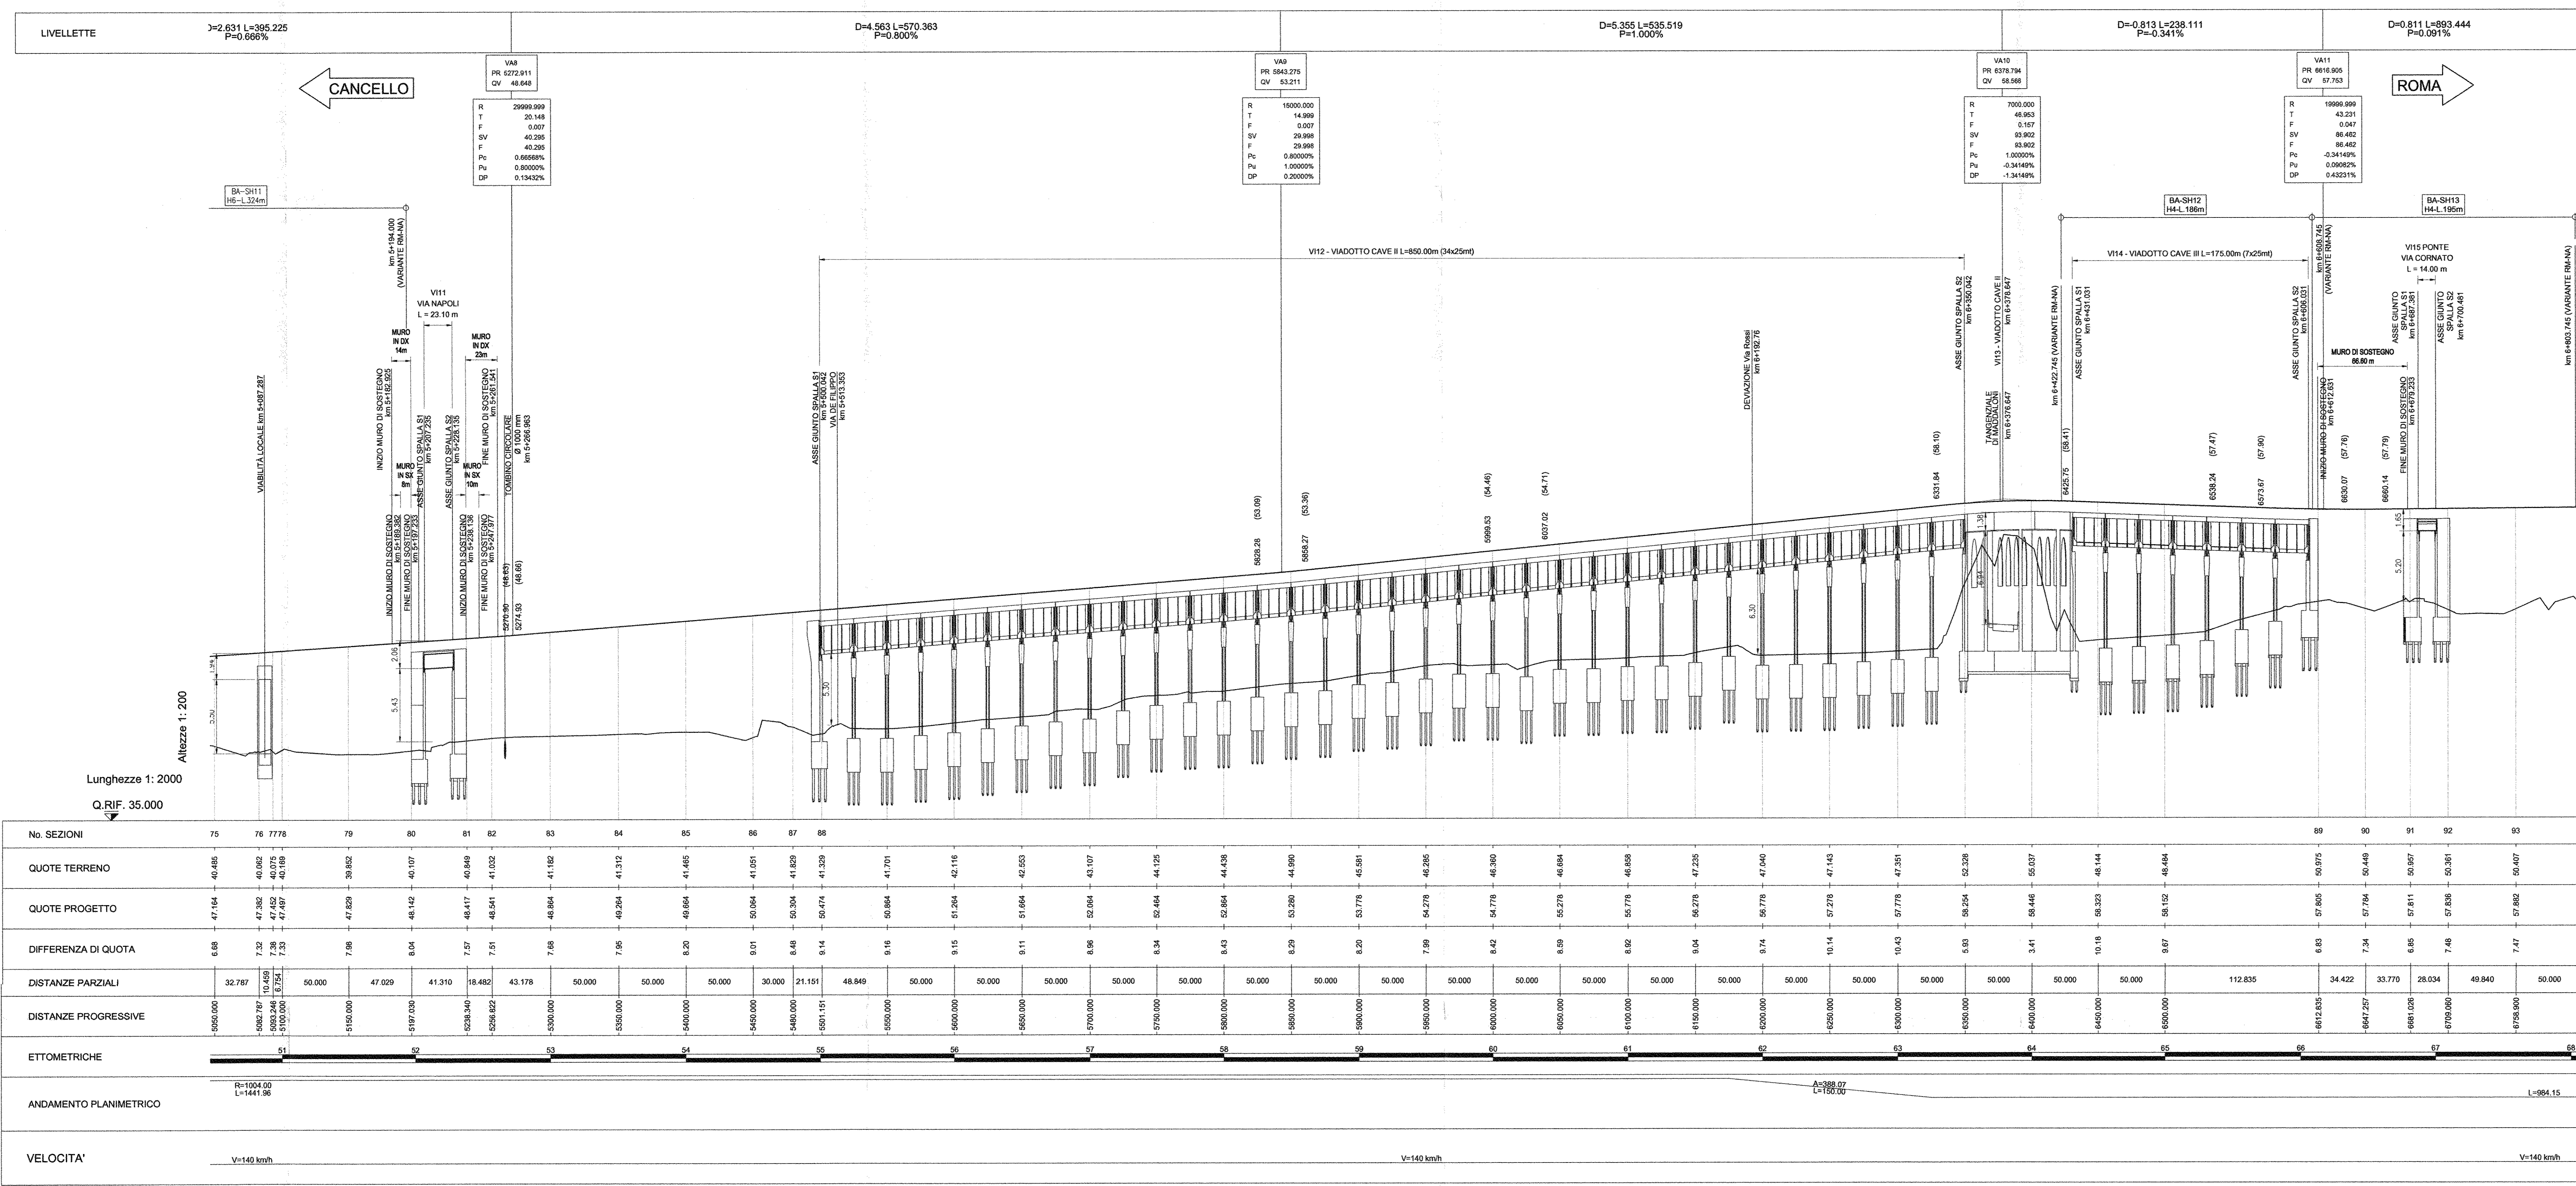


QUADRO DI UNIONE

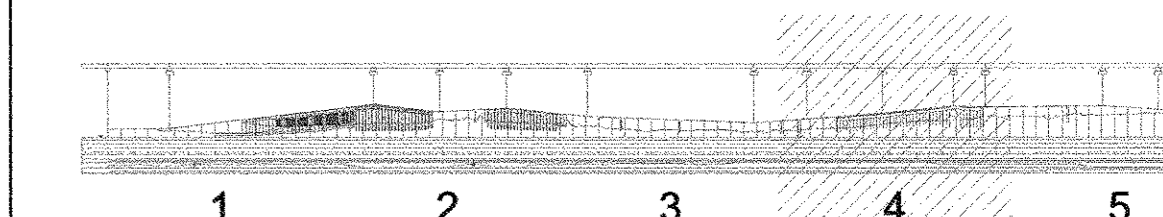

COMMITTENTE:

**DIREZIONE INVESTIMENTI
PROGRAMMA NODO DI NAPOLI**

PROGETTAZIONE:

GRUPPO FERROVIE DELLO STATO ITALIANE

**DIREZIONE TECNICA
U.O. PROGETTAZIONE LINEE NODI E ARMAMENTO**

PROGETTO DEFINITIVO

**ITINERARIO NAPOLI-BARI
RADDOPPIO TRATTA CANCELLO-BENEVENTO
1° LOTTO FUNZIONALE CANCELLO-FRASSO TELESINO E VARIANTE ALLA
LINEA ROMA-NAPOLI VIA CASSINO NEL COMUNE DI MADDALONI**

Titolo: Variante Linea Roma-Napoli Via Cassino
Profilo longitudinale dal km 5+100 al km 6+800 tav.4/5

SCALA:
1:2.000/200

COMMESSA LOTTO FASE ENTE TIPO DOC. OPERA/DISCIPLINA PROGR. REV.

IF0F 01 D 13 F6 IF0001 004 A

Revis.	Descrizione	Redatto	Data	Verificato	Data	Approvato	Data	Aut. Tecnica	Data
A	Emissione Esecutiva	A. Tosari	Lug 2015		Lug 2015	F. Cerone	Lug 2015		