SEZIONE 1

PROGRESSIVA 0.00

RILEVATO	0.00m²
SCAVO	0.00m²
SCOTICO	0.00m²
BONIFICA	0.00m²
TERRENO VEGETALE	0.00m
DEM. RIL. ESISTENTE	0.00m²
DEM. ARM. ESISTENTE	10.10m²
GRADONATURA	0.00m

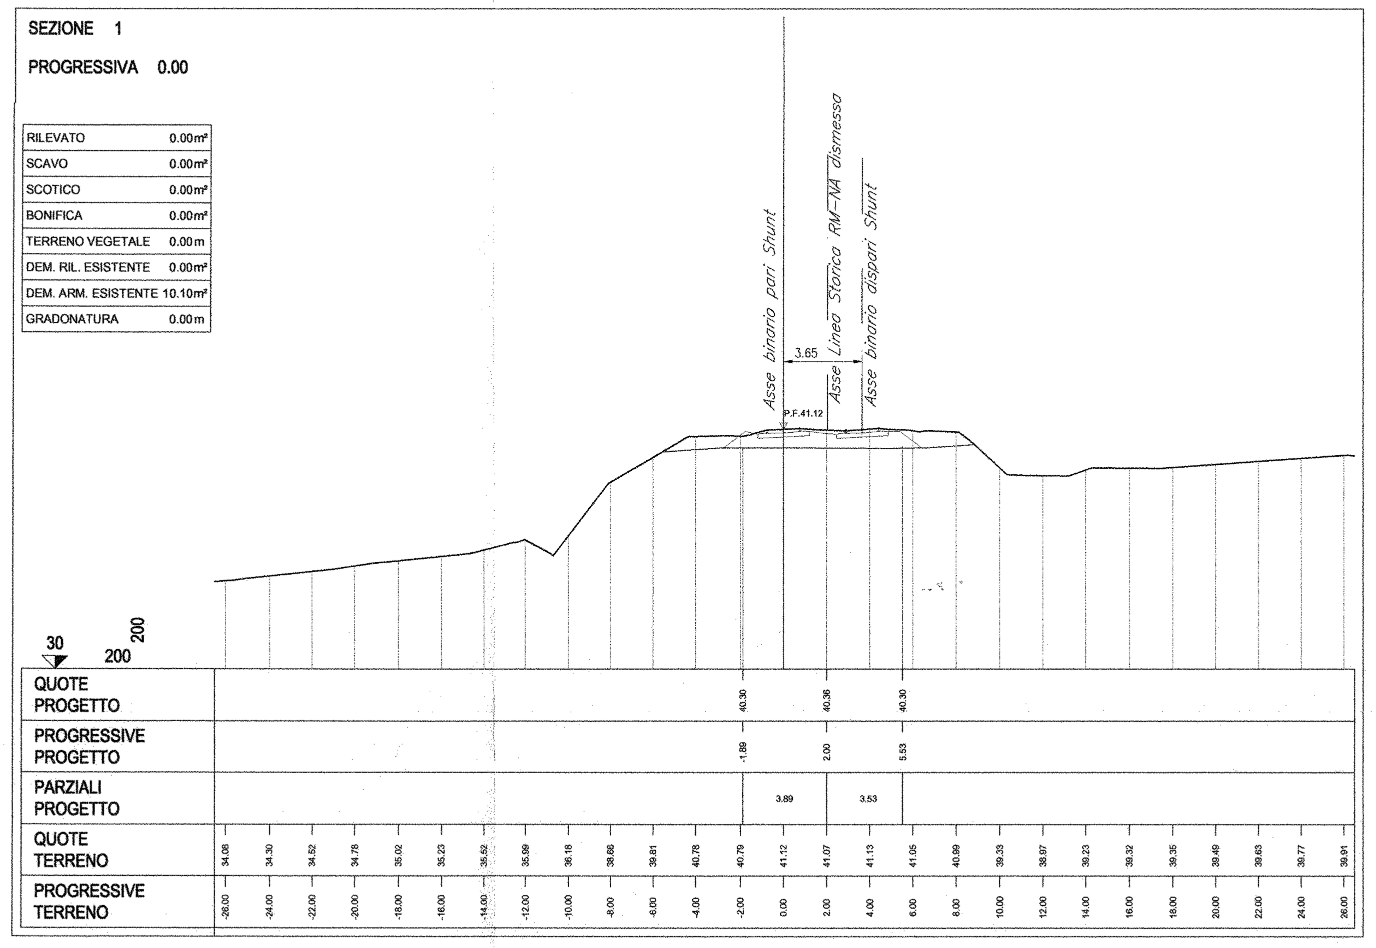

SEZIONE 2

PROGRESSIVA 50.00

RILEVATO	0.00m²
SCAVO	0.00m²
SCOTICO	0.00m²
BONIFICA	0.00m²
TERRENO VEGETALE	0.00m
DEM. RIL. ESISTENTE	0.00m²
DEM. ARM. ESISTENTE	9.10m²
GRADONATURA	0.00m

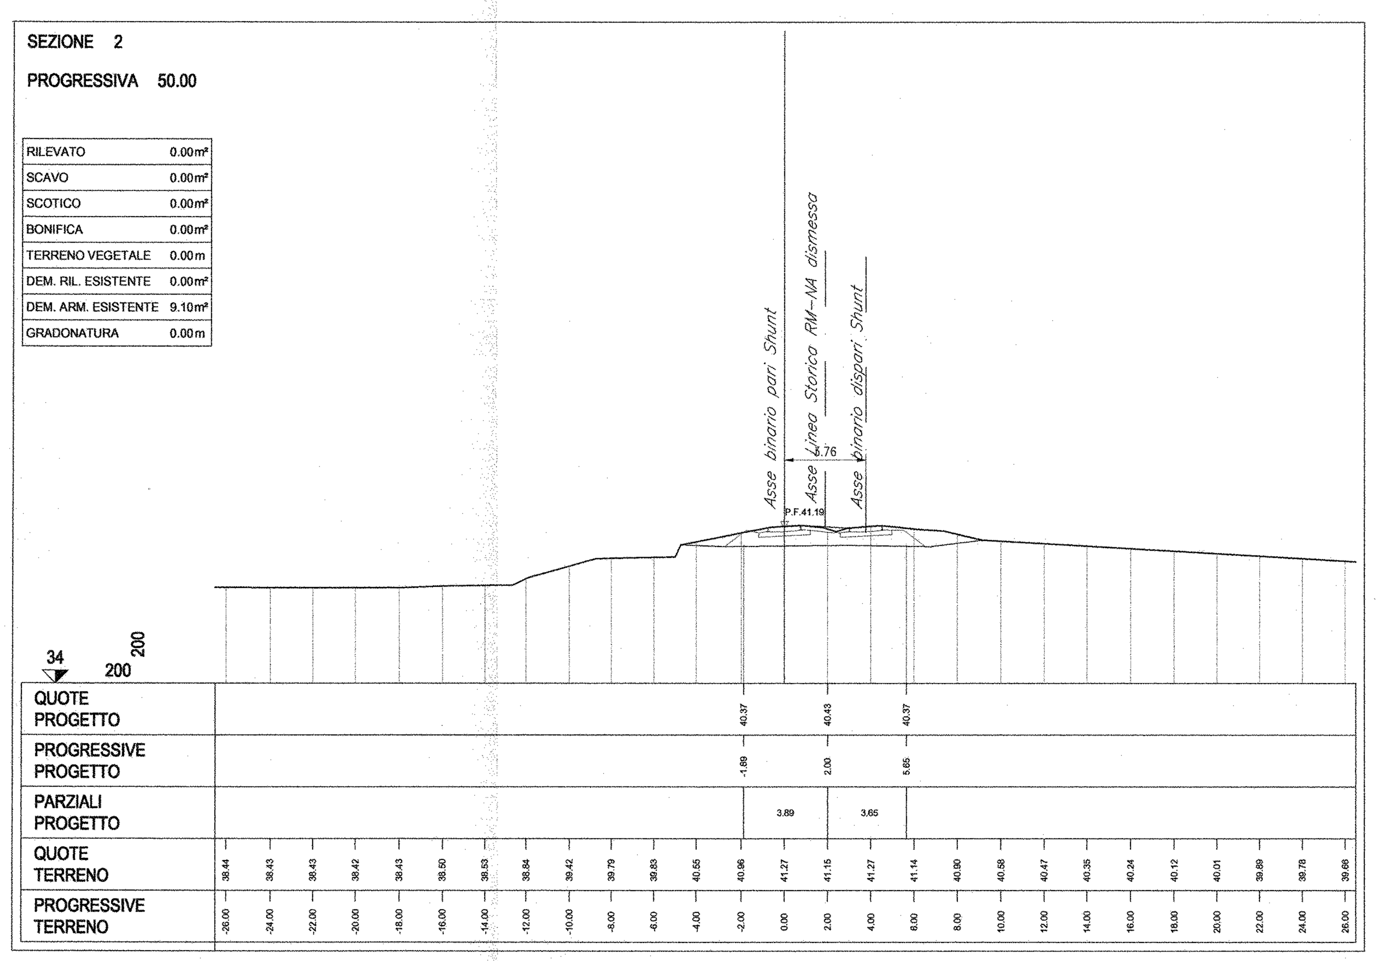

SEZIONE 3

PROGRESSIVA 100.00

RILEVATO	0.00m²
SCAVO	0.00m²
SCOTICO	0.00m²
BONIFICA	0.00m²
TERRENO VEGETALE	0.00m
DEM. RIL. ESISTENTE	0.00m²
DEM. ARM. ESISTENTE	8.21m²
GRADONATURA	0.00m

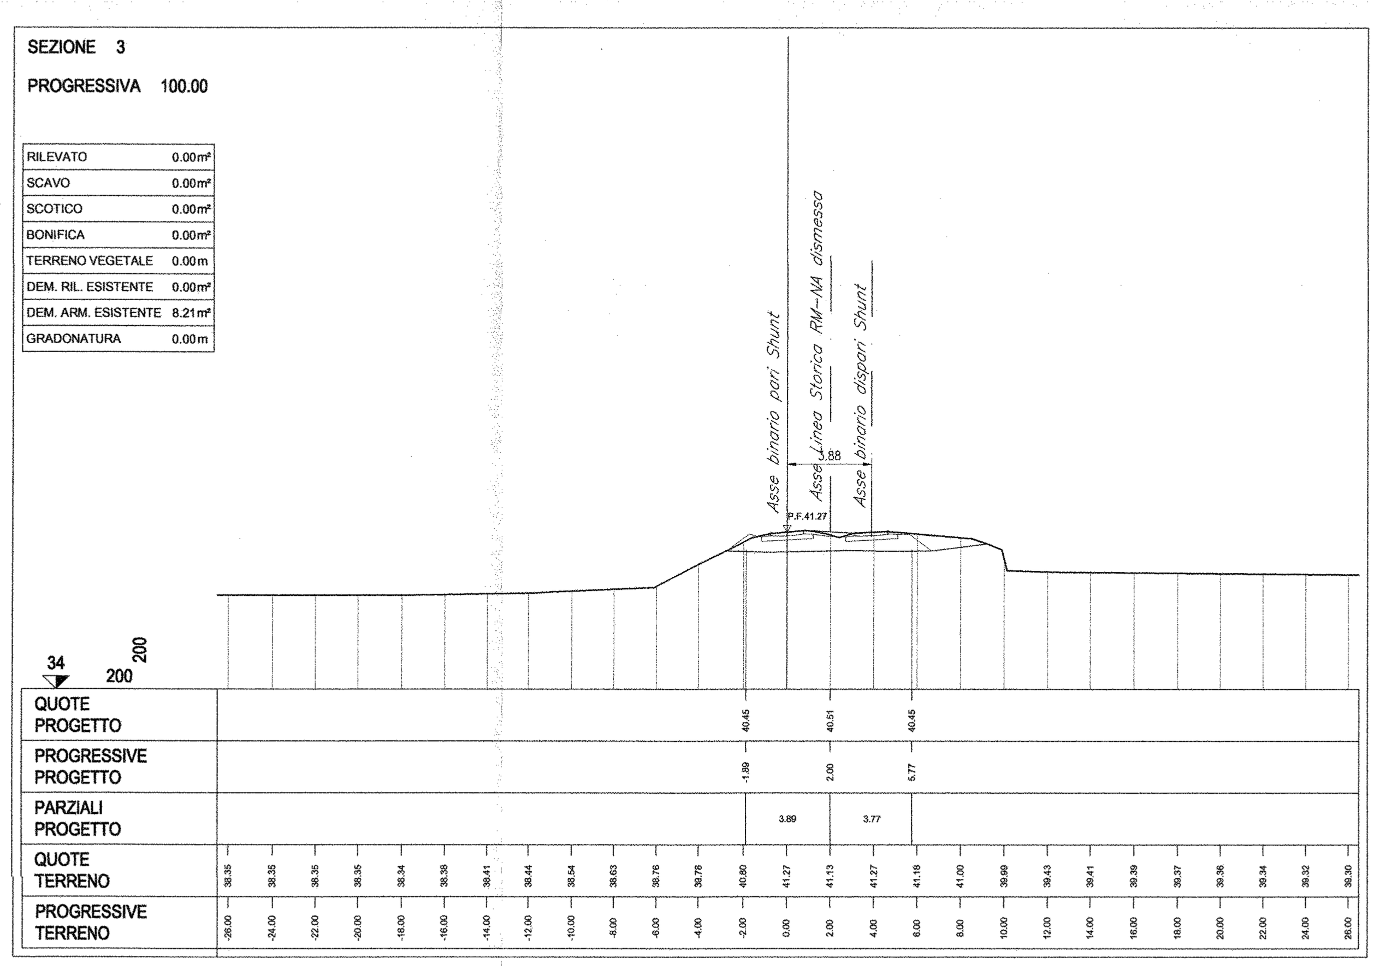

SEZIONE 4

PROGRESSIVA 150.00

RILEVATO	0.00m²
SCAVO	0.00m²
SCOTICO	0.00m²
BONIFICA	0.00m²
TERRENO VEGETALE	0.00m
DEM. RIL. ESISTENTE	0.00m²
DEM. ARM. ESISTENTE	10.81m²
GRADONATURA	0.00m

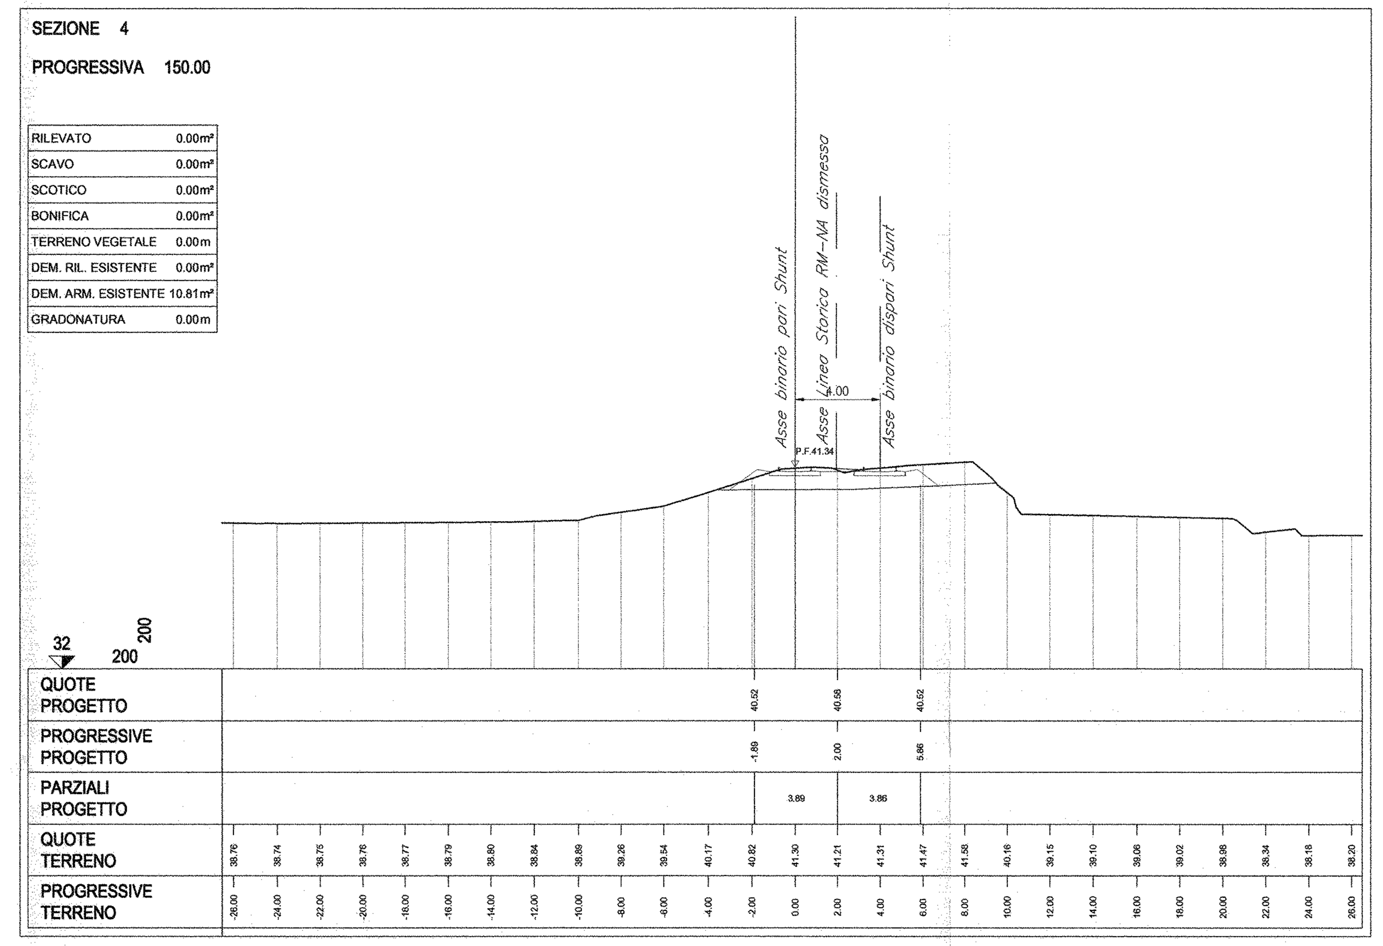

SEZIONE 5

PROGRESSIVA 200.00

RILEVATO	0.00m²
SCAVO	0.00m²
SCOTICO	0.00m²
BONIFICA	0.00m²
TERRENO VEGETALE	0.00m
DEM. RIL. ESISTENTE	0.00m²
DEM. ARM. ESISTENTE	9.01m²
GRADONATURA	0.00m

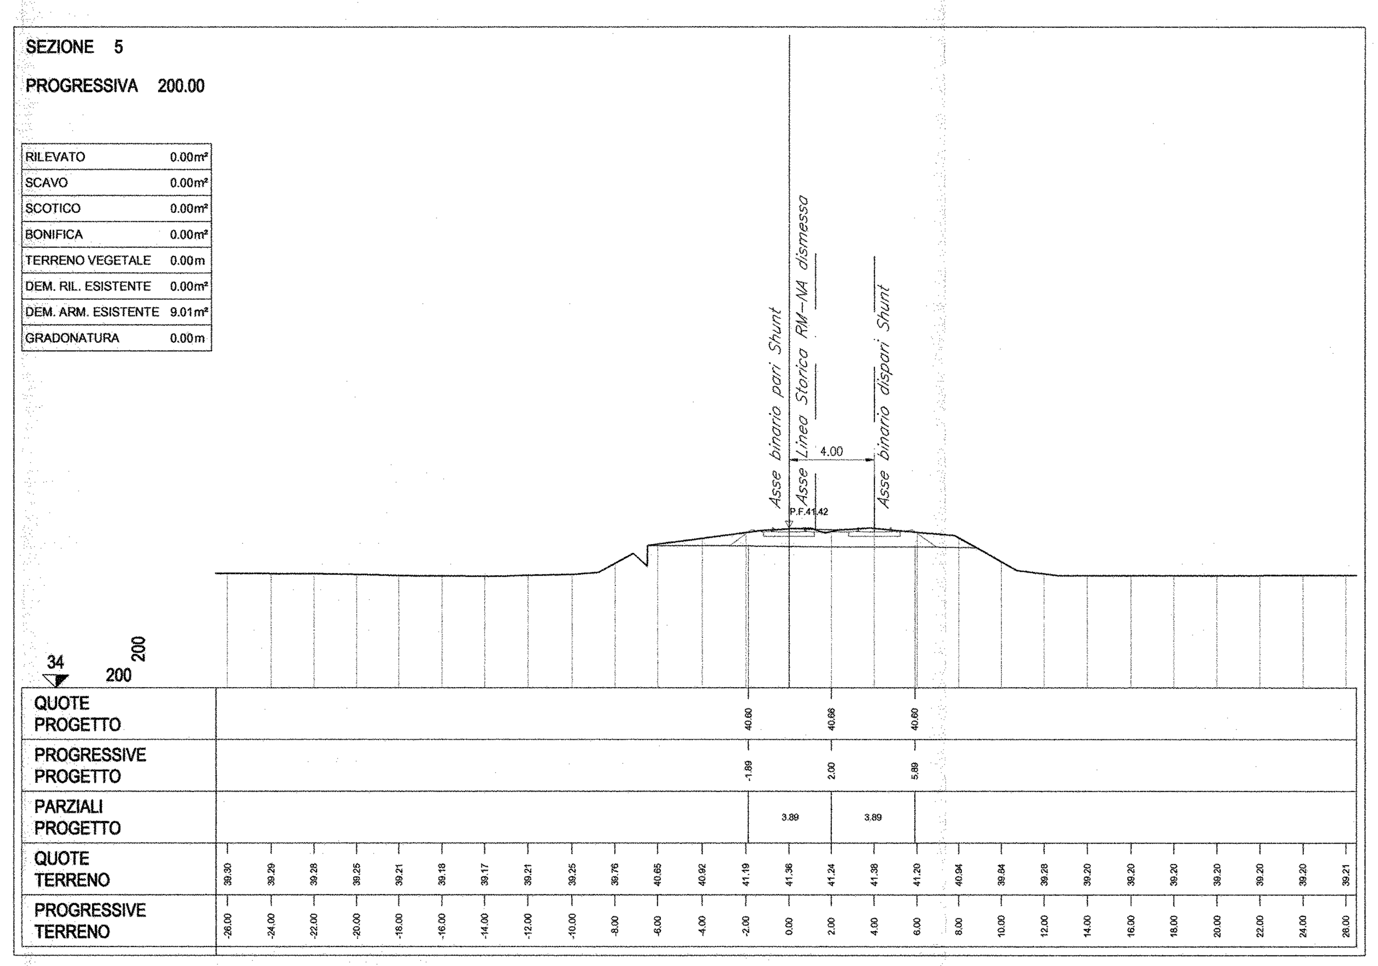

SEZIONE 6

PROGRESSIVA 250.00

RILEVATO	2.05m²
SCAVO	0.73m²
SCOTICO	0.00m²
BONIFICA	0.00m²
TERRENO VEGETALE	2.75m
DEM. RIL. ESISTENTE	0.00m²
DEM. ARM. ESISTENTE	8.19m²
GRADONATURA	4.10m

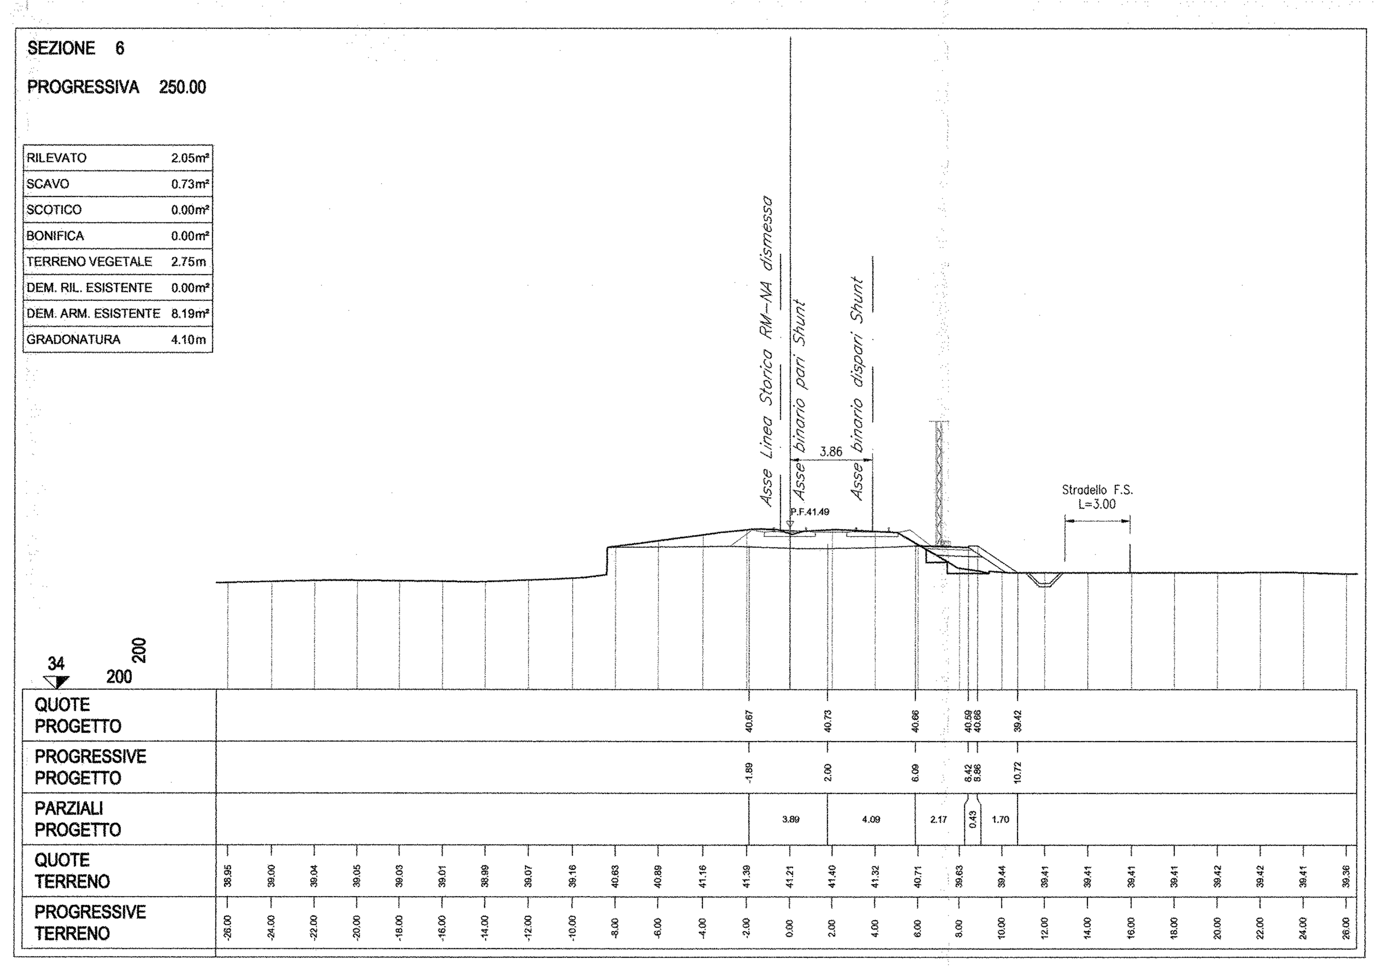

SEZIONE 7

PROGRESSIVA 300.00

RILEVATO	3.17m²
SCAVO	1.35m²
SCOTICO	2.75m²
BONIFICA	2.69m²
TERRENO VEGETALE	1.91m
DEM. RIL. ESISTENTE	0.00m²
DEM. ARM. ESISTENTE	5.73m²
GRADONATURA	4.25m

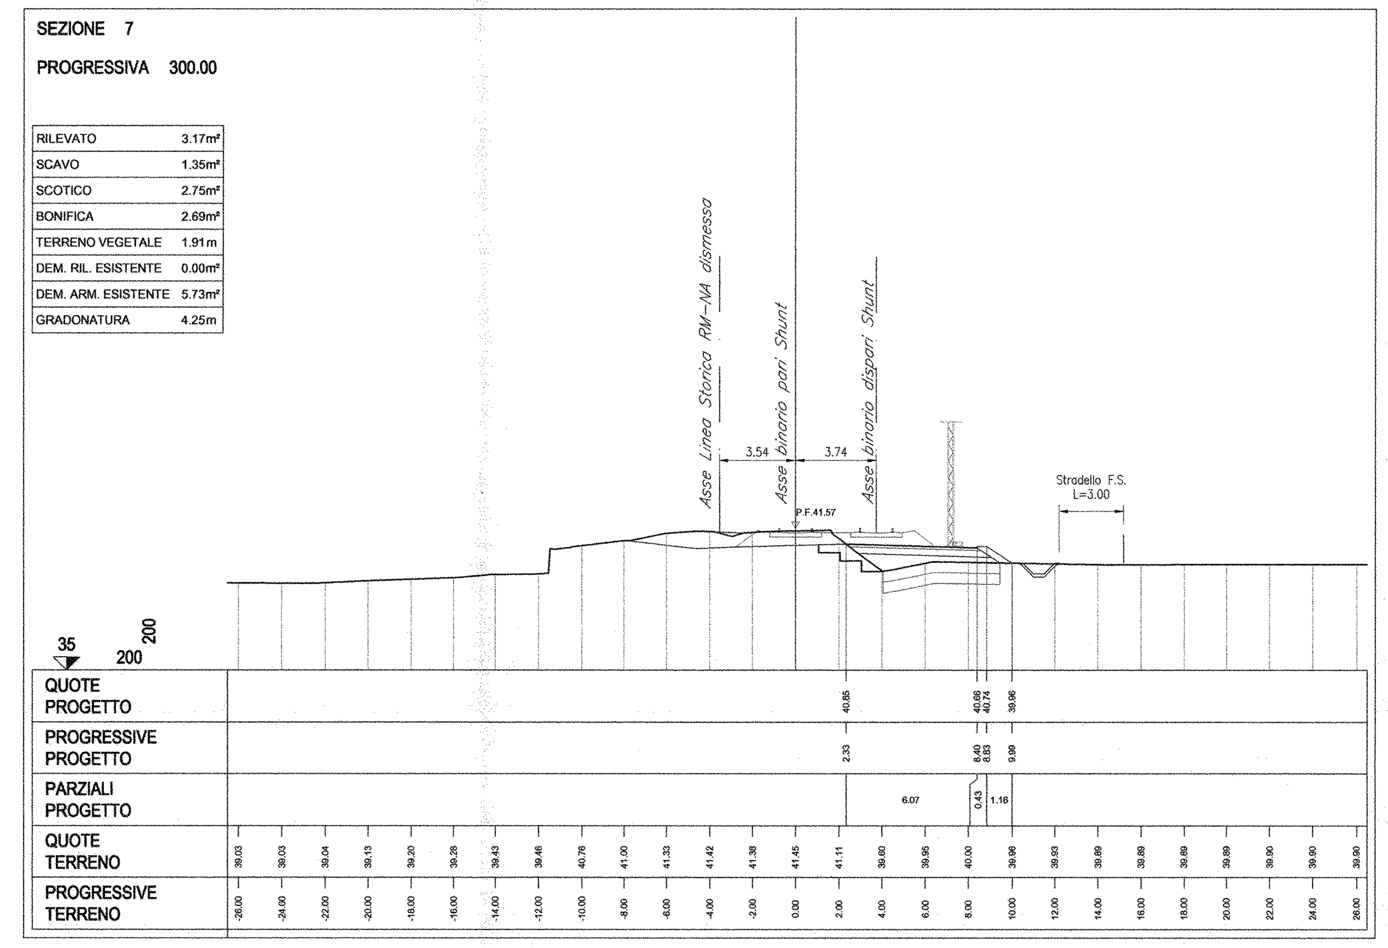

SEZIONE 8

PROGRESSIVA 350.00

RILEVATO	2.04m²
SCAVO	0.00m²
SCOTICO	0.00m²
BONIFICA	0.00m²
TERRENO VEGETALE	2.99m
DEM. RIL. ESISTENTE	14.56m²
DEM. ARM. ESISTENTE	14.52m²
GRADONATURA	0.00m

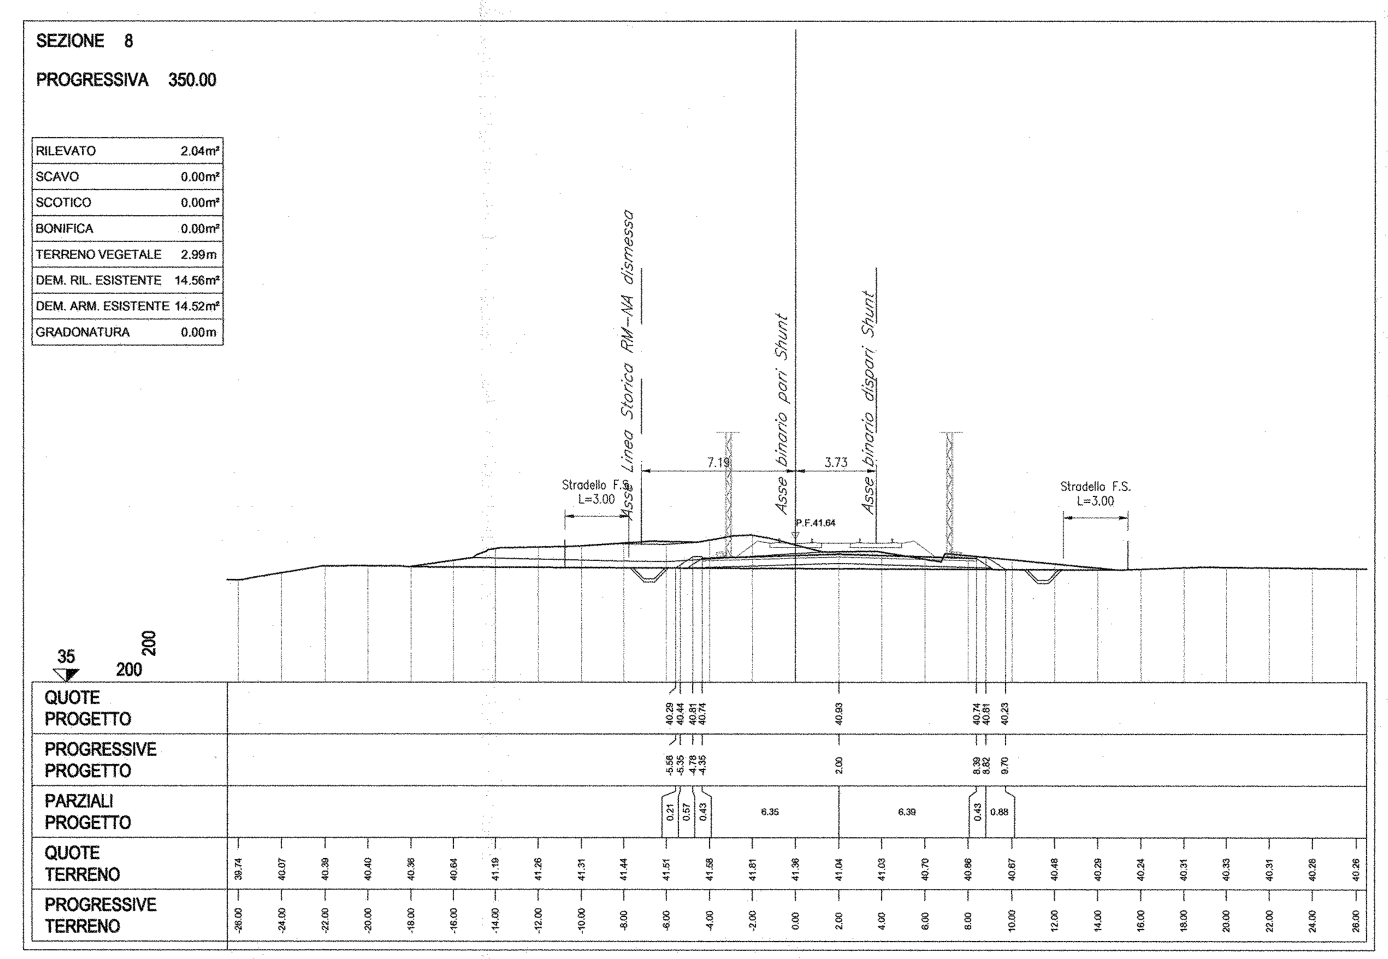

SEZIONE 9

PROGRESSIVA 400.00

RILEVATO	6.44m²
SCAVO	0.00m²
SCOTICO	7.52m²
BONIFICA	7.57m²
TERRENO VEGETALE	4.18m
DEM. RIL. ESISTENTE	11.48m²
DEM. ARM. ESISTENTE	7.48m²
GRADONATURA	0.00m

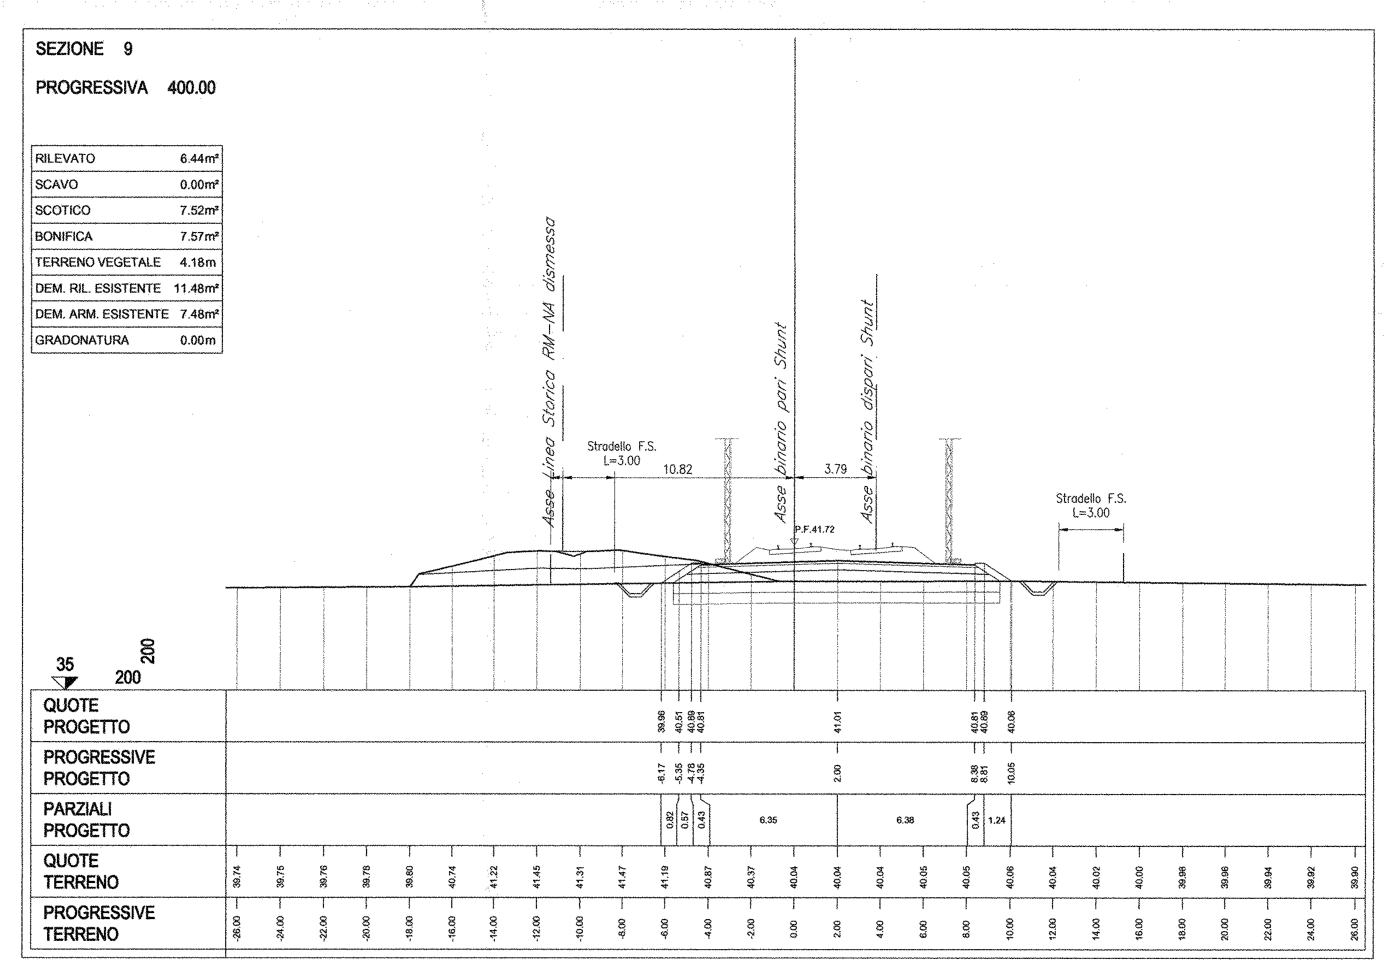

COMMITTENTE:

RFI RETE FERROVIARIA ITALIANA
GRUPPO FERROVIE DELLO STATO ITALIANE

DIREZIONE INVESTIMENTI
PROGRAMMA NODO DI NAPOLI

PROGETTAZIONE:

ITALFERR
GRUPPO FERROVIE DELLO STATO ITALIANE

DIREZIONE TECNICA
U.O. PROGETTAZIONE LINEE NODI E ARMAMENTO

PROGETTO DEFINITIVO

ITINERARIO NAPOLI-BARI
RADDOPPIO TRATTA CANCELLO-BENEVENTO
I° LOTTO FUNZIONALE CANCELLO-FRASSO TELESINO E VARIANTE ALLA LINEA ROMA-NAPOLI VIA CASSINO NEL COMUNE DI MADDALONI

Titolo: Variante Linea Roma-Napoli Via Cassino
Sezioni trasversali dal Km 0+000 al Km 0+400 tav.1/13

SCALA: 1:200

COMMESSA	LOTTO	FASE	ENTE	TIPO DOC.	OPERA/DISCIPLINA	PROGR.	REV.
IF0F	01	D	13	W9	IF0001	001	A

Revis.	Descrizione	Redatto	Data	Verificato	Data	Approvato	Data	Autorizzato	Data
A	Emissione Esecutiva	A. Tosiani	Lug. 2015	R.Sciannameo	Lug. 2015	F.Cerrone	Lug. 2015	V. Conforti	Lug. 2015

ITALFERR S.p.A.
U.O. PROGETTAZIONE LINEE E NODI
Dott. Ing. VINCENZO CONFORTI
Ordine degli Ingegneri di VITERBO N. 409

File: IF0F.01.D.13.W9.IF0001.001.A

n. Elab.: X 558