SEZIONE 43

PROGRESSIVA 3372.17

RILEVATO	126.02m²
SCAVO	0.00m²
SCOTICO	12.69m²
BONIFICA	12.72m²
TERRENO VEGETALE	15.48m
DEM. RIL. ESISTENTE	0.00m²
DEM. ARM. ESISTENTE	0.00m²
GRADONATURA	0.00m

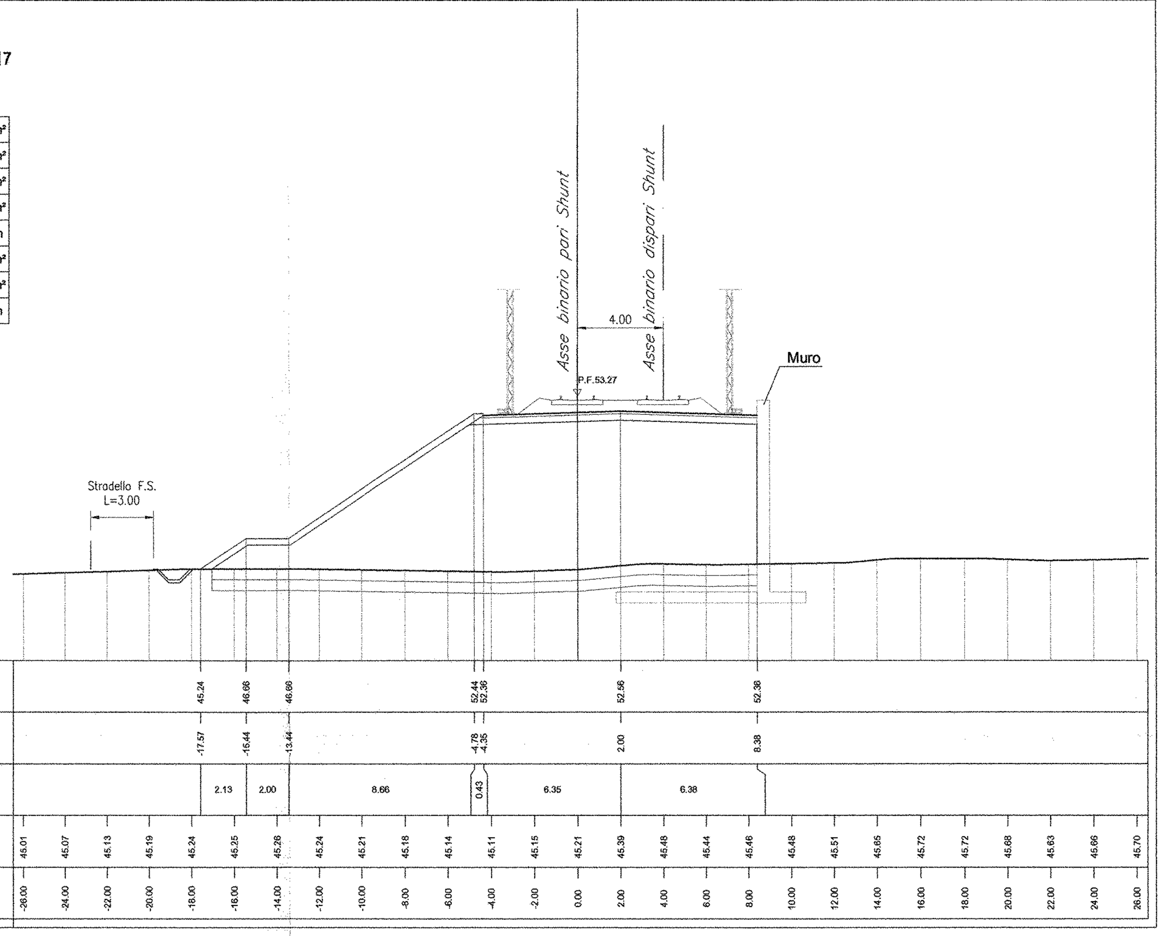

SEZIONE 46

PROGRESSIVA 3600.00

RILEVATO	137.21m²
SCAVO	0.00m²
SCOTICO	16.58m²
BONIFICA	16.56m²
TERRENO VEGETALE	25.32m
DEM. RIL. ESISTENTE	0.00m²
DEM. ARM. ESISTENTE	0.00m²
GRADONATURA	0.00m

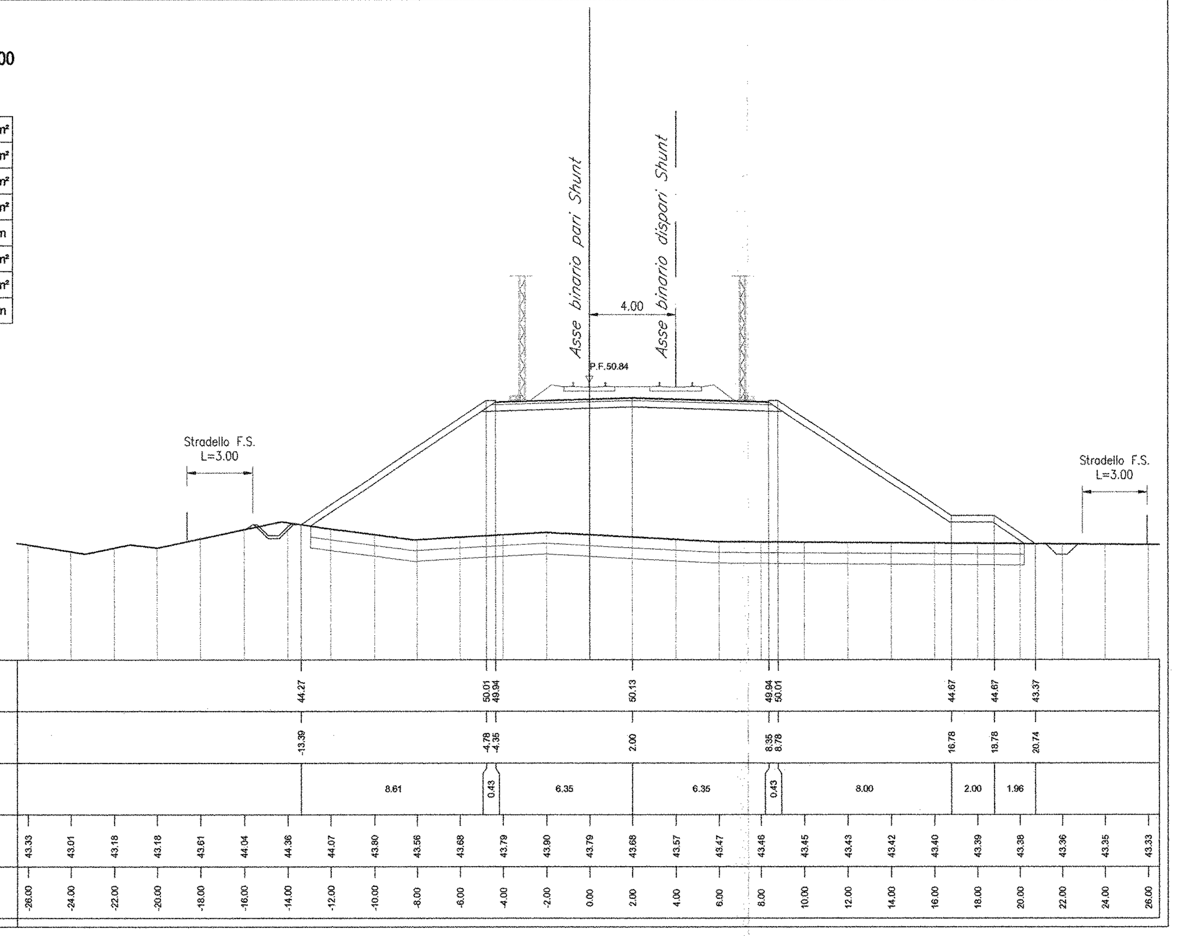

SEZIONE 49

PROGRESSIVA 3815.00

RILEVATO	182.43m²
SCAVO	0.00m²
SCOTICO	19.65m²
BONIFICA	19.64m²
TERRENO VEGETALE	32.41m
DEM. RIL. ESISTENTE	0.00m²
DEM. ARM. ESISTENTE	0.00m²
GRADONATURA	0.00m

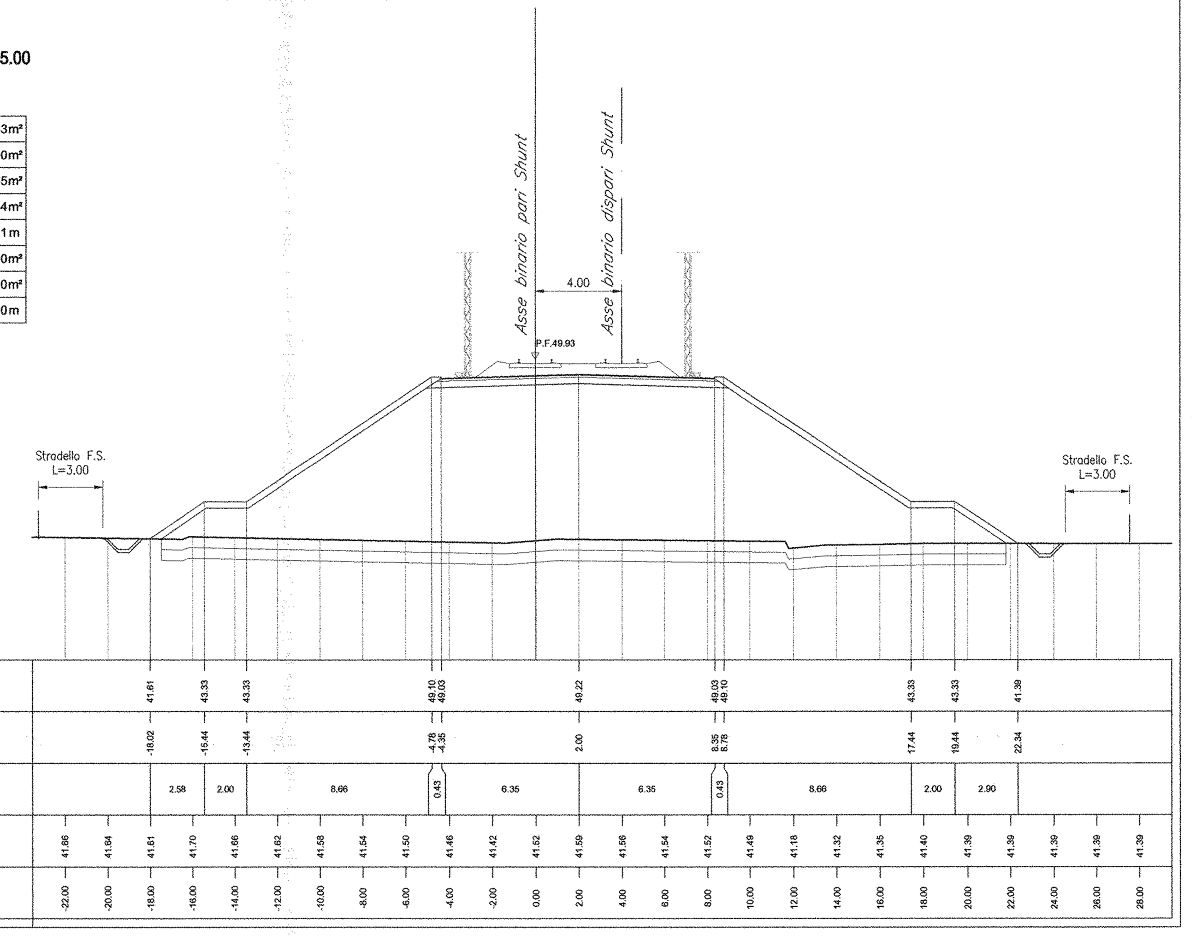

SEZIONE 44

PROGRESSIVA 3450.01

RILEVATO	102.04m²
SCAVO	0.00m²
SCOTICO	15.86m²
BONIFICA	15.88m²
TERRENO VEGETALE	24.00m
DEM. RIL. ESISTENTE	0.00m²
DEM. ARM. ESISTENTE	0.00m²
GRADONATURA	0.00m

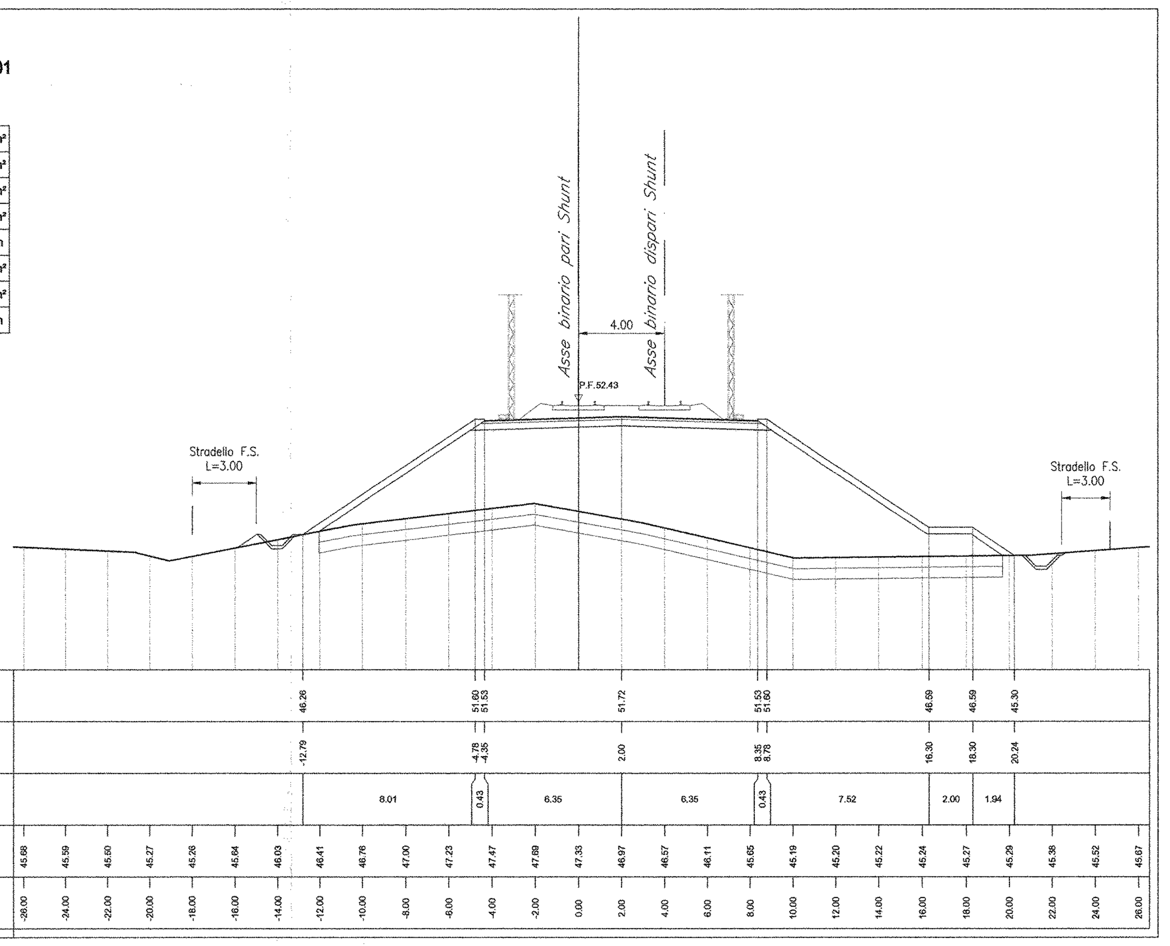

SEZIONE 47

PROGRESSIVA 3700.00

RILEVATO	142.72m²
SCAVO	0.00m²
SCOTICO	17.90m²
BONIFICA	17.91m²
TERRENO VEGETALE	28.23m
DEM. RIL. ESISTENTE	0.00m²
DEM. ARM. ESISTENTE	0.00m²
GRADONATURA	0.00m

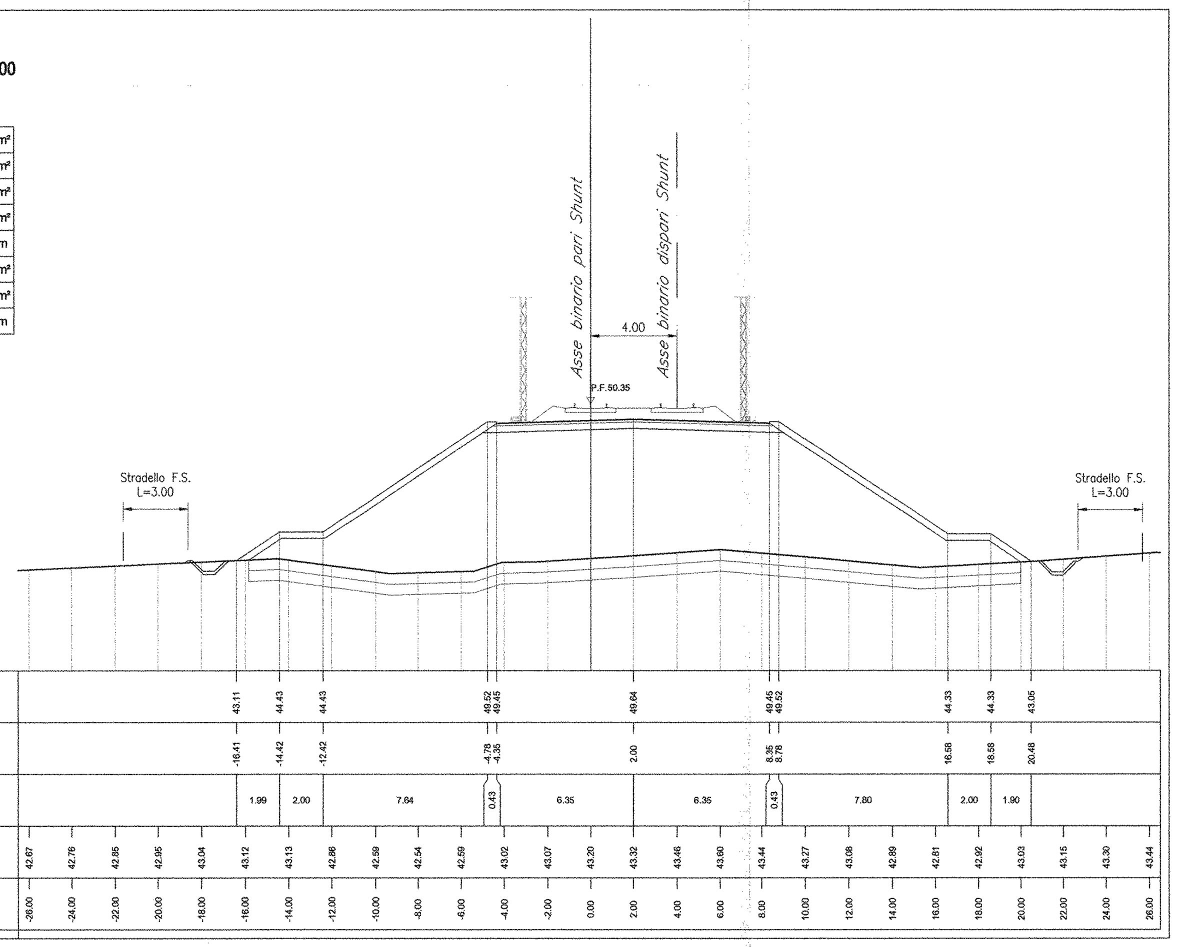

SEZIONE 50

PROGRESSIVA 3824.00

RILEVATO	181.62m²
SCAVO	0.00m²
SCOTICO	19.30m²
BONIFICA	19.31m²
TERRENO VEGETALE	31.61m
DEM. RIL. ESISTENTE	0.00m²
DEM. ARM. ESISTENTE	0.00m²
GRADONATURA	0.00m

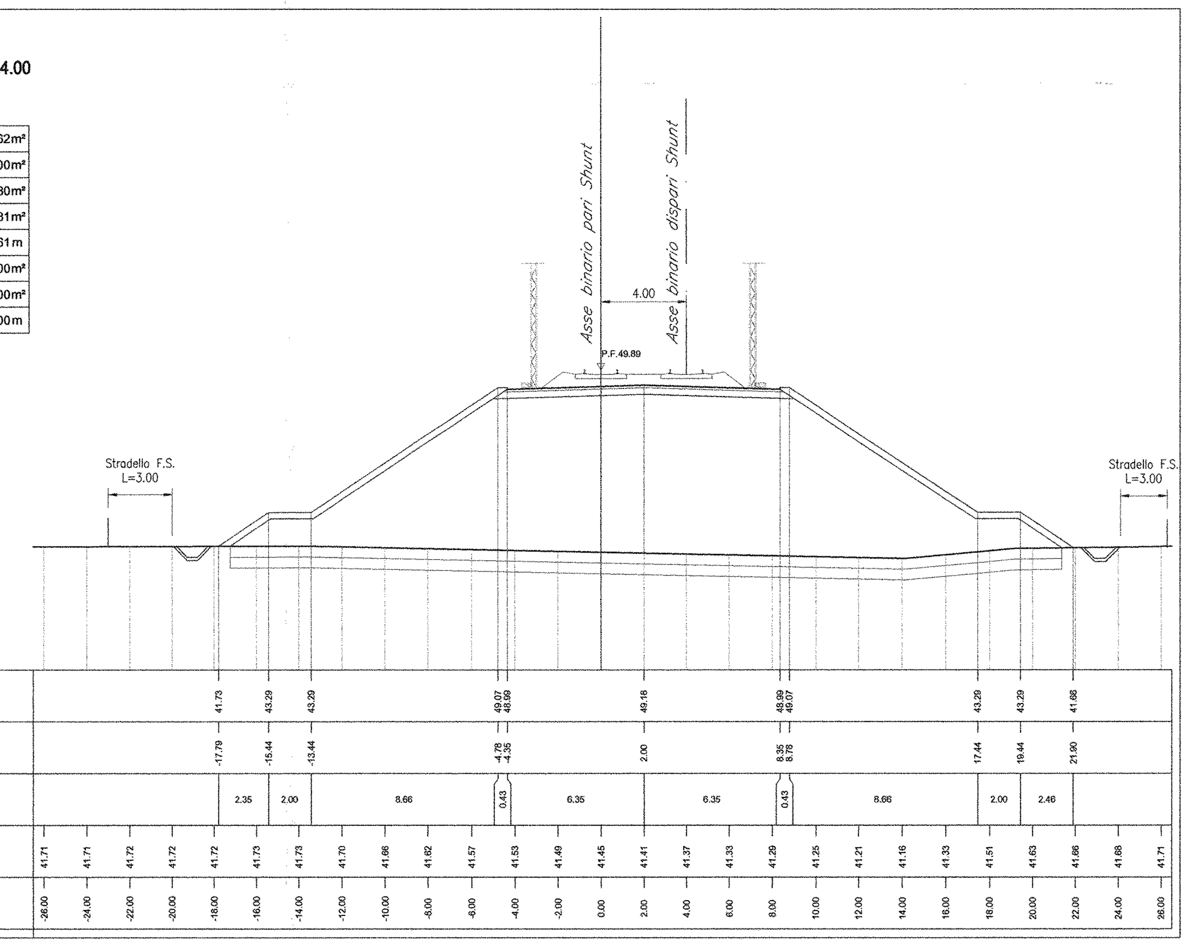

SEZIONE 45

PROGRESSIVA 3500.00

RILEVATO	168.81m²
SCAVO	0.00m²
SCOTICO	18.93m²
BONIFICA	18.94m²
TERRENO VEGETALE	30.73m
DEM. RIL. ESISTENTE	0.00m²
DEM. ARM. ESISTENTE	0.00m²
GRADONATURA	0.00m

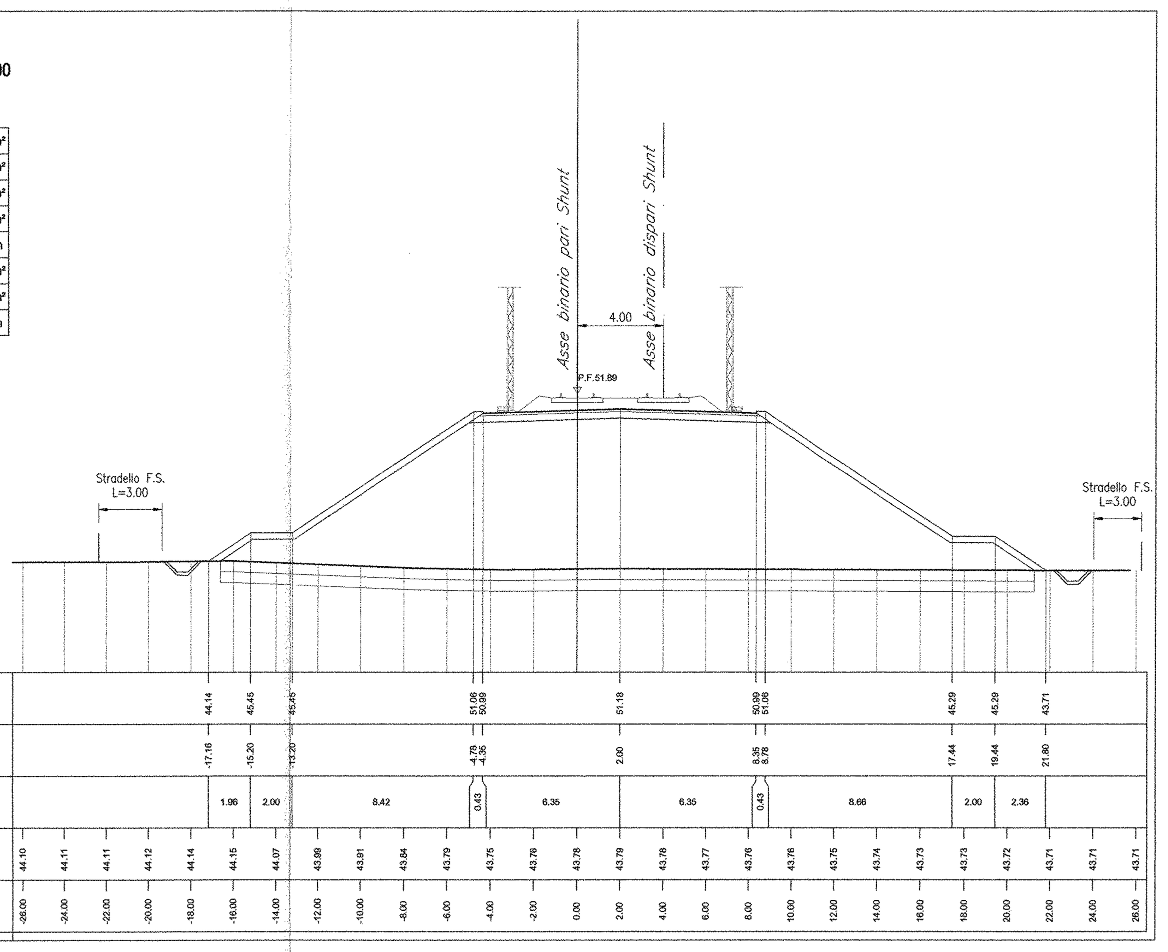

SEZIONE 48

PROGRESSIVA 3800.00

RILEVATO	188.76m²
SCAVO	0.00m²
SCOTICO	19.78m²
BONIFICA	19.77m²
TERRENO VEGETALE	32.75m
DEM. RIL. ESISTENTE	0.00m²
DEM. ARM. ESISTENTE	0.00m²
GRADONATURA	0.00m

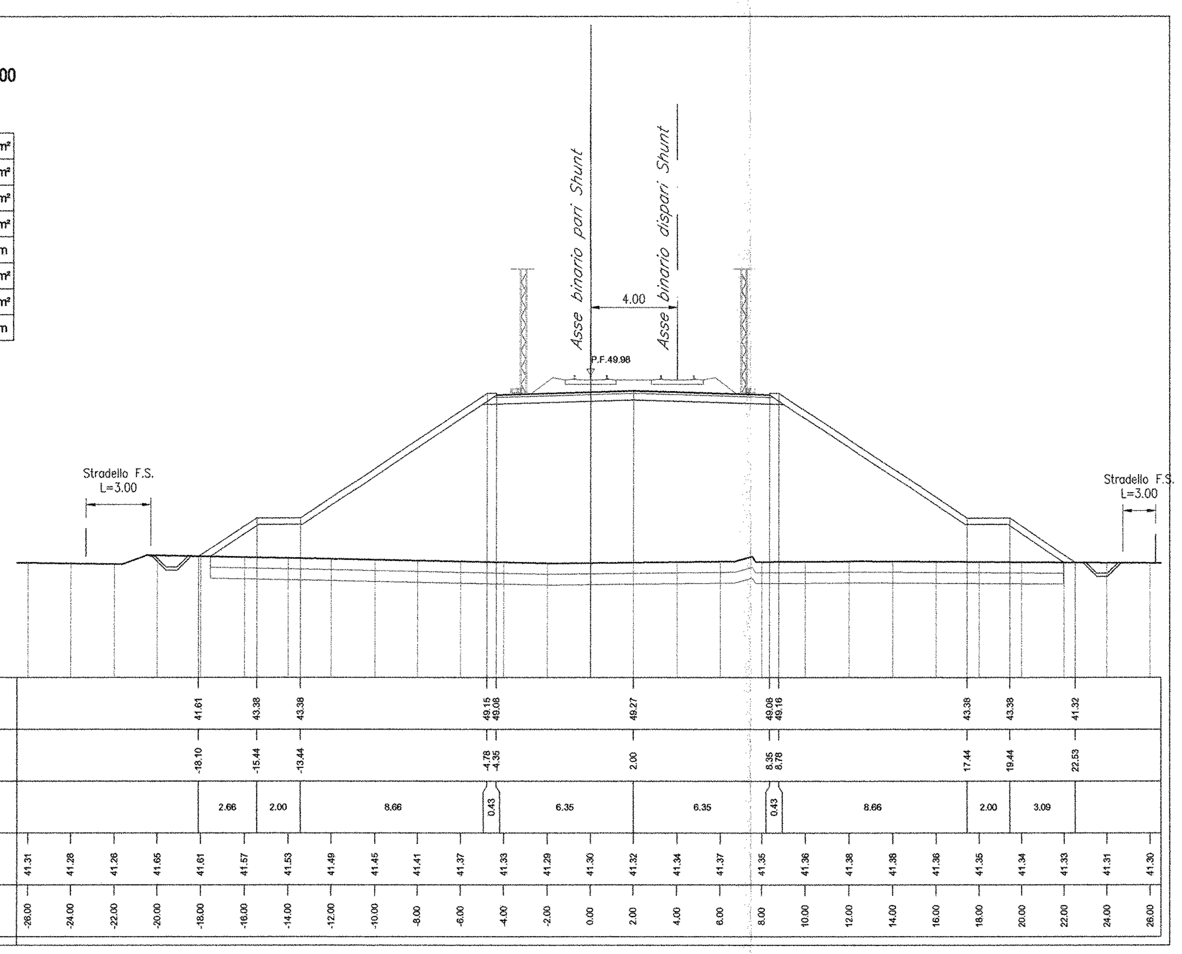

SEZIONE 51

PROGRESSIVA 3863.04

RILEVATO	161.26m²
SCAVO	0.00m²
SCOTICO	18.60m²
BONIFICA	18.63m²
TERRENO VEGETALE	29.94m
DEM. RIL. ESISTENTE	0.00m²
DEM. ARM. ESISTENTE	0.00m²
GRADONATURA	0.00m

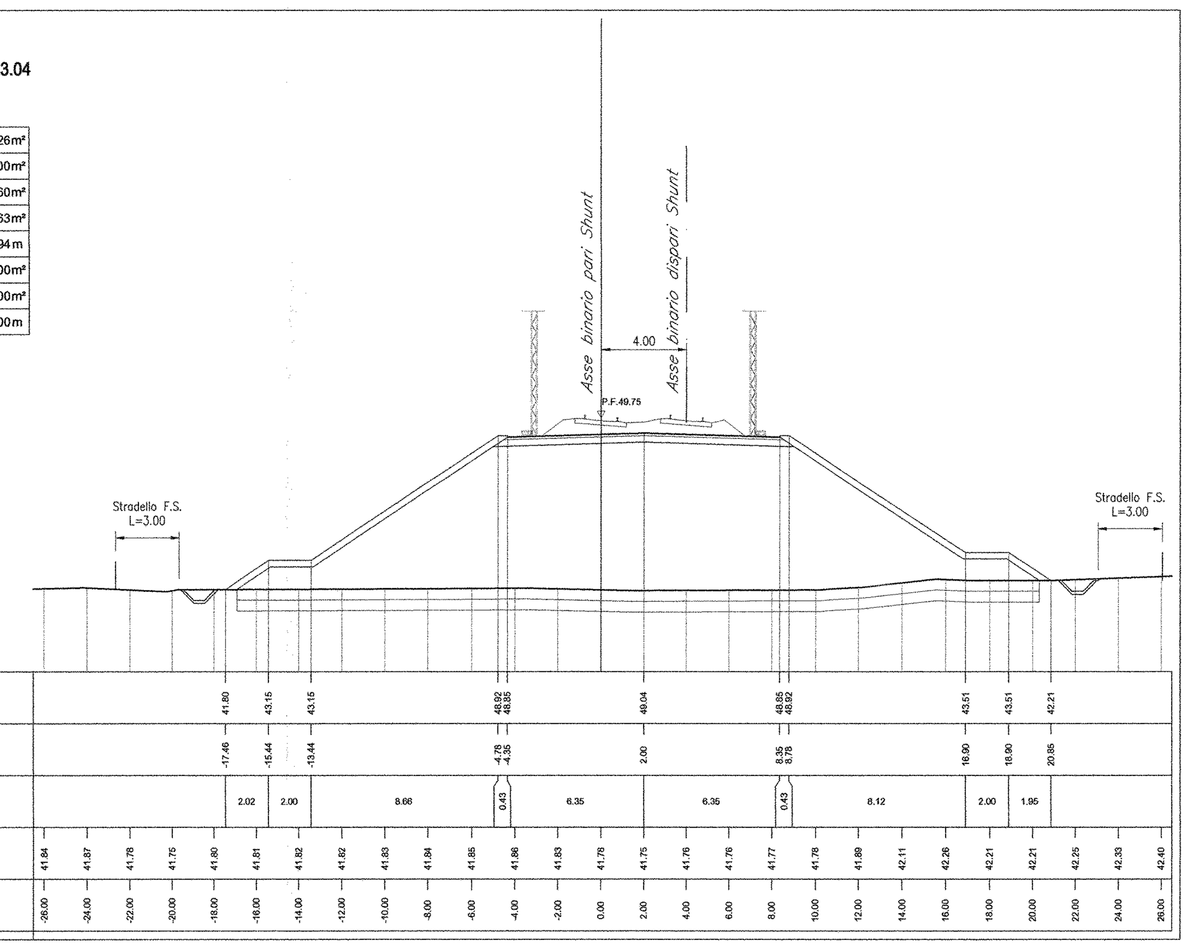

COMMITTENTE:

RFI RETE FERROVIARIA ITALIANA
GRUPPO FERROVIE DELLO STATO ITALIANE

DIREZIONE INVESTIMENTI
PROGRAMMA NODO DI NAPOLI

PROGETTAZIONE:

ITALFERR
GRUPPO FERROVIE DELLO STATO ITALIANE

DIREZIONE TECNICA
U.O. PROGETTAZIONE LINEE NODI E ARMAMENTO

PROGETTO DEFINITIVO

ITINERARIO NAPOLI-BARI
RADDOPPIO TRATTA CANCELLO-BENEVENTO
I° LOTTO FUNZIONALE CANCELLO-FRASSO TELESINO E VARIANTE ALLA LINEA ROMA-NAPOLI VIA CASSINO NEL COMUNE DI MADDALONI

Titolo: Variante Linea Roma-Napoli Via Cassino
Sezioni trasversali dal Km 3+372 al Km 3+863 tav.6/13

SCALA: 1:200

COMMESSA	LOTTO	FASE	ENTE	TIPO DOC.	OPERA/DISCIPLINA	PROGR.	REV.
IF0F	01	D	13	W9	IF0001	006	A

Revis.	Descrizione	Redatto	Data	Verificato	Data	Approvato	Data	Autorizzato	Data
A	Emissione Esecutiva	A. Tosiani	Lug. 2015	R.Sciannameo	Lug. 2015	F.Cerrone	Lug. 2015	V. Conforti	

ITALFERR S.p.A. U.O. PROGETTAZIONE LINEE E NODI Dott. Ing. VINCENZO CONFORTI Ordine degli Ingegneri di VITERBO N. 409

File: IF0F.01.D.13.W9.IF0001.006.A

n. Elab.: 563