SEZIONE 97

PROGRESSIVA 6981.00

RILEVATO	149.75m²
SCAVO	0.00m²
SCOTICO	18.41m²
BONIFICA	18.43m²
TERRENO VEGETALE	29.49m
DEM. RIL. ESISTENTE	0.00m²
DEM. ARM. ESISTENTE	0.00m²
GRADONATURA	0.00m

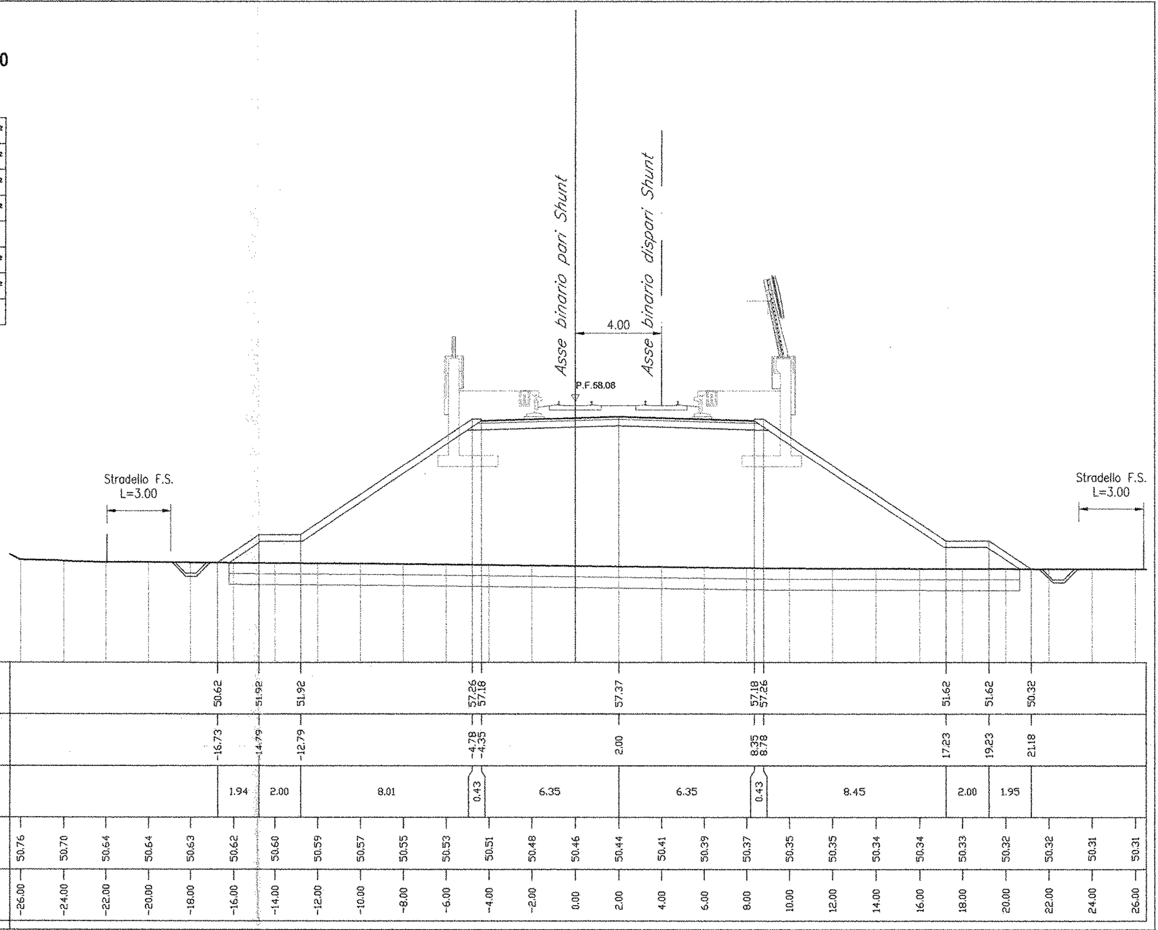

SEZIONE 100

PROGRESSIVA 7100.00

RILEVATO	189.71m²
SCAVO	0.00m²
SCOTICO	16.94m²
BONIFICA	16.94m²
TERRENO VEGETALE	25.93m
DEM. RIL. ESISTENTE	0.00m²
DEM. ARM. ESISTENTE	0.00m²
GRADONATURA	0.00m

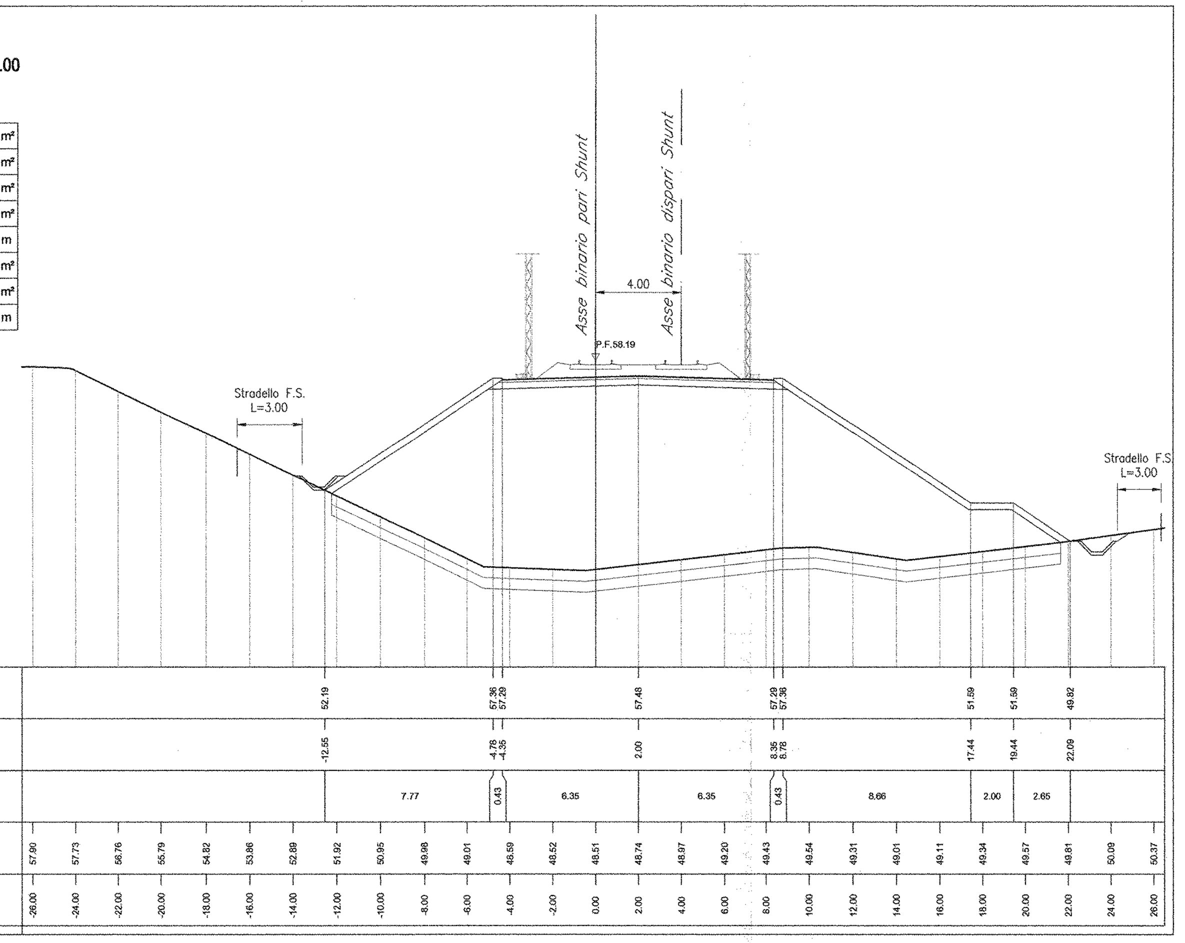

SEZIONE 103

PROGRESSIVA 7220.78

RILEVATO	110.40m²
SCAVO	0.00m²
SCOTICO	15.38m²
BONIFICA	15.35m²
TERRENO VEGETALE	22.28m
DEM. RIL. ESISTENTE	0.00m²
DEM. ARM. ESISTENTE	0.00m²
GRADONATURA	0.00m

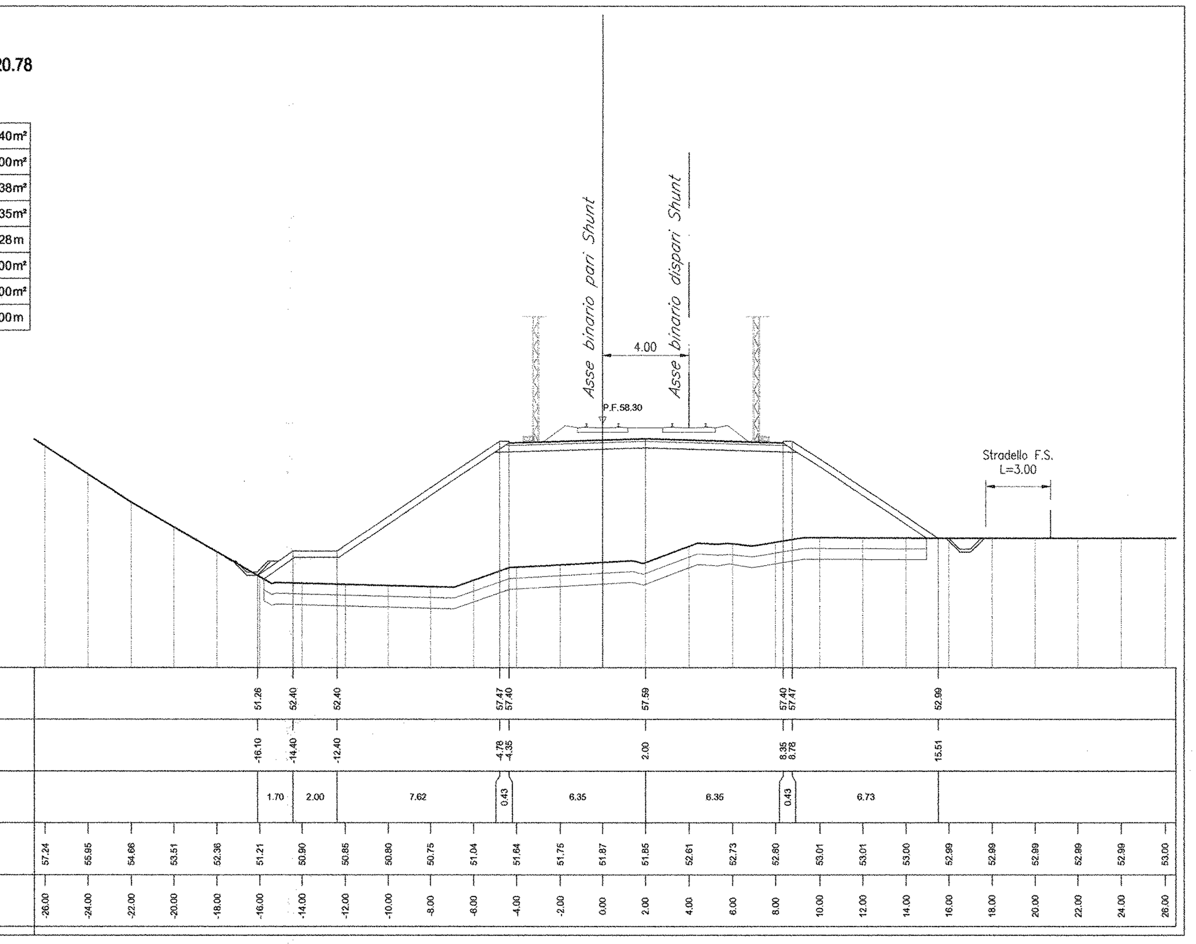

SEZIONE 98

PROGRESSIVA 7024.06

RILEVATO	154.24m²
SCAVO	0.00m²
SCOTICO	18.52m²
BONIFICA	18.50m²
TERRENO VEGETALE	29.70m
DEM. RIL. ESISTENTE	0.00m²
DEM. ARM. ESISTENTE	0.00m²
GRADONATURA	0.00m

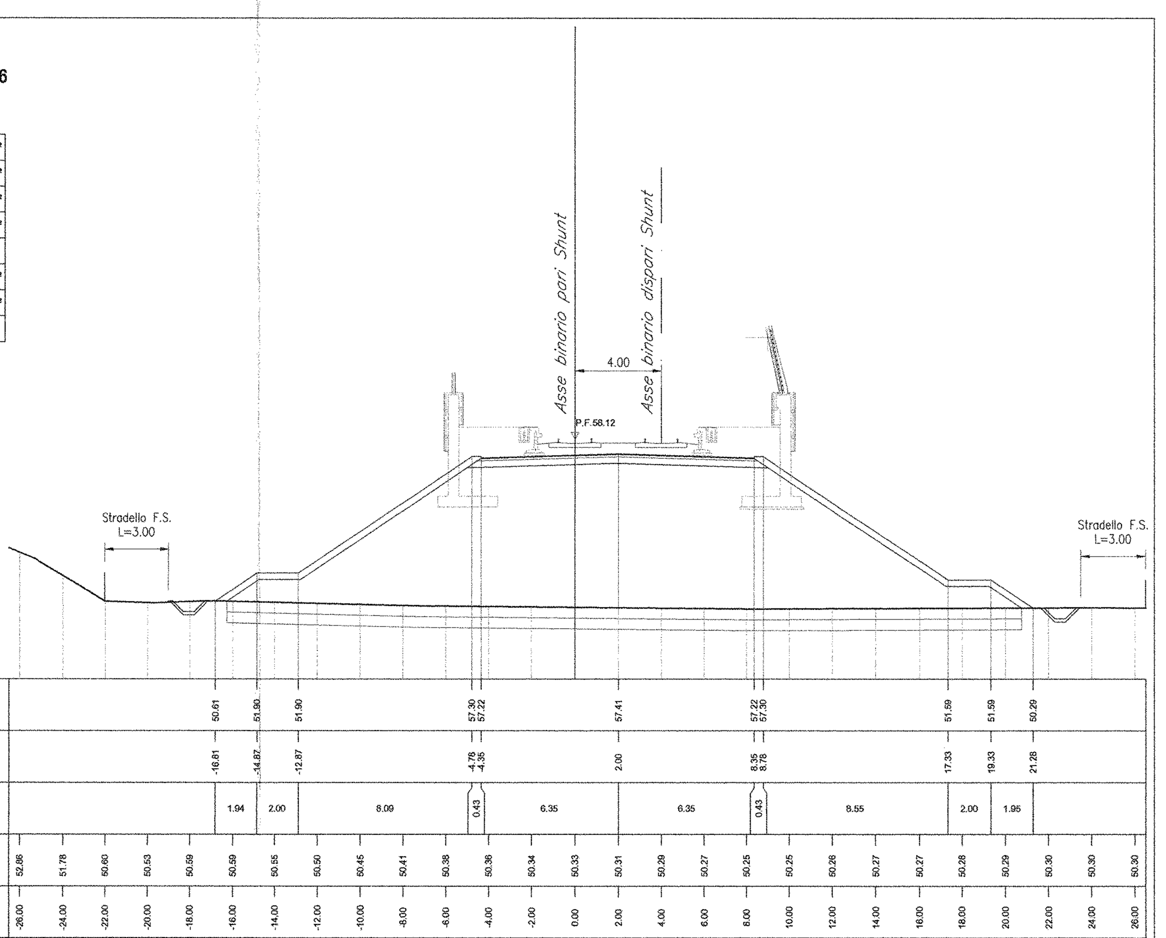

SEZIONE 101

PROGRESSIVA 7150.00

RILEVATO	163.43m²
SCAVO	0.00m²
SCOTICO	16.13m²
BONIFICA	16.13m²
TERRENO VEGETALE	24.09m
DEM. RIL. ESISTENTE	0.00m²
DEM. ARM. ESISTENTE	0.00m²
GRADONATURA	0.00m

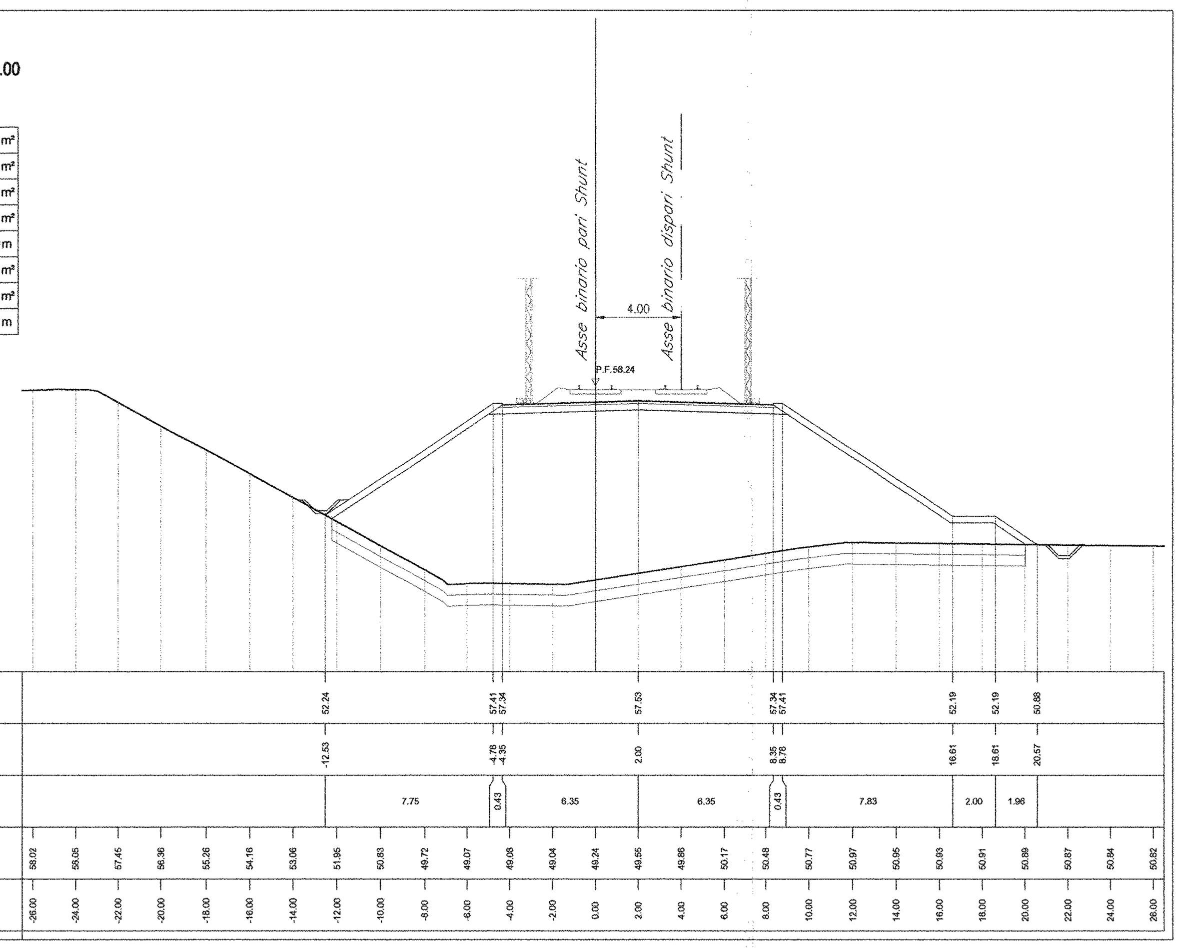

SEZIONE 104

PROGRESSIVA 7246.83

RILEVATO	100.65m²
SCAVO	0.00m²
SCOTICO	13.85m²
BONIFICA	13.87m²
TERRENO VEGETALE	19.48m
DEM. RIL. ESISTENTE	0.00m²
DEM. ARM. ESISTENTE	0.00m²
GRADONATURA	0.00m

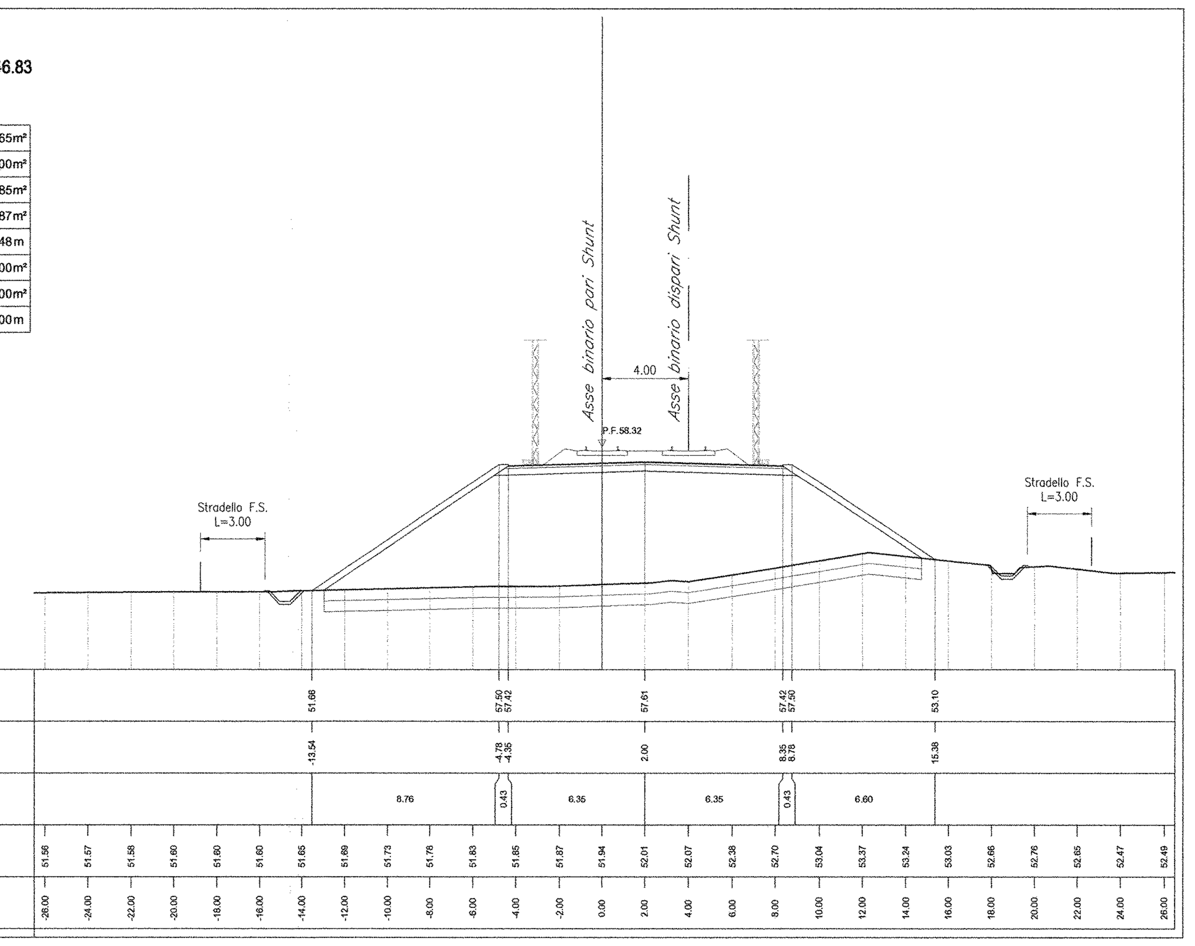

SEZIONE 99

PROGRESSIVA 7050.00

RILEVATO	154.98m²
SCAVO	0.00m²
SCOTICO	18.48m²
BONIFICA	18.51m²
TERRENO VEGETALE	29.67m
DEM. RIL. ESISTENTE	0.00m²
DEM. ARM. ESISTENTE	0.00m²
GRADONATURA	0.00m

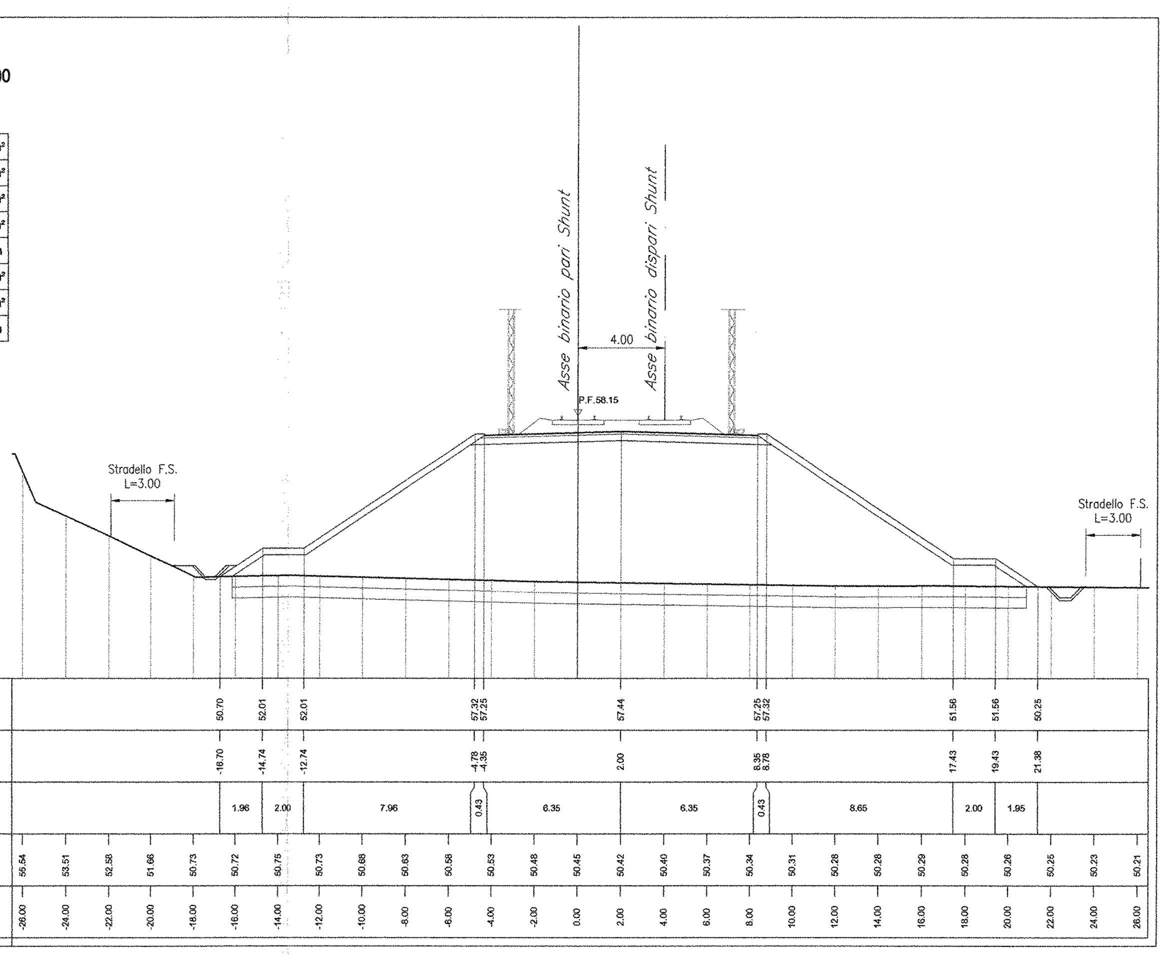

SEZIONE 102

PROGRESSIVA 7168.24

RILEVATO	148.68m²
SCAVO	0.00m²
SCOTICO	16.42m²
BONIFICA	16.47m²
TERRENO VEGETALE	24.86m
DEM. RIL. ESISTENTE	0.00m²
DEM. ARM. ESISTENTE	0.00m²
GRADONATURA	0.00m

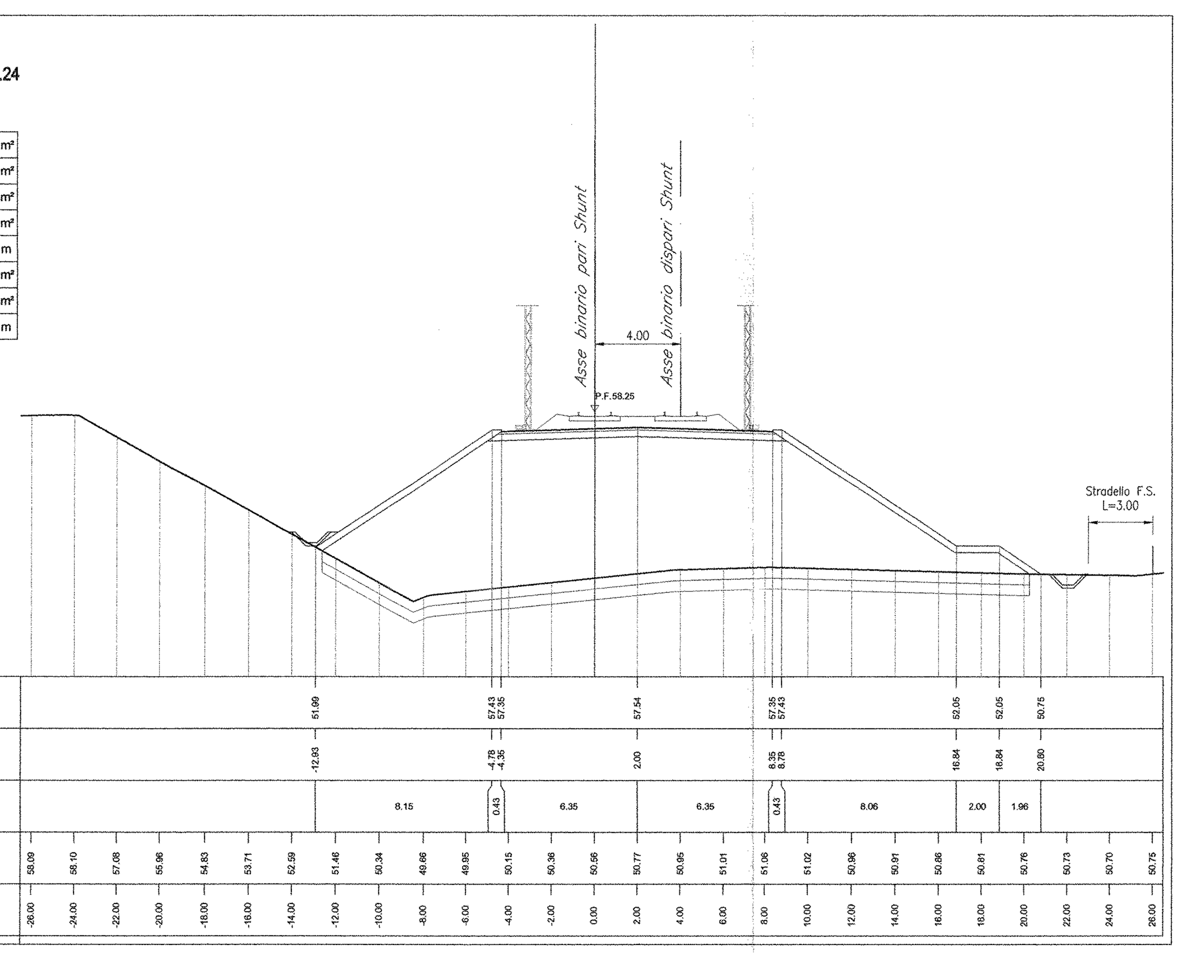

SEZIONE 105

PROGRESSIVA 7300.00

RILEVATO	80.26m²
SCAVO	0.00m²
SCOTICO	12.78m²
BONIFICA	12.81m²
TERRENO VEGETALE	16.87m
DEM. RIL. ESISTENTE	0.00m²
DEM. ARM. ESISTENTE	0.00m²
GRADONATURA	0.00m

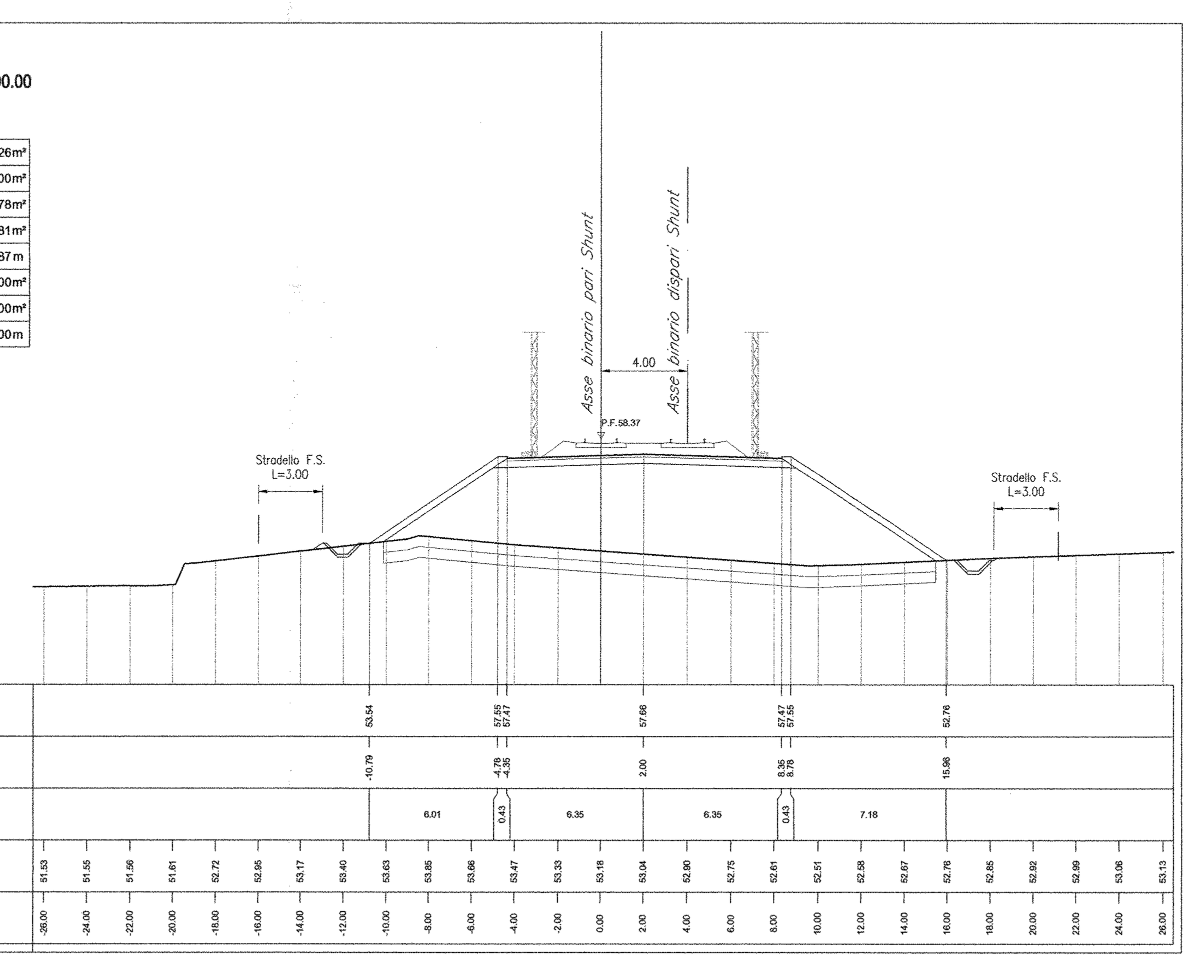

COMMITTENTE:

RFI RETE FERROVIARIA ITALIANA
GRUPPO FERROVIE DELLO STATO ITALIANE

DIREZIONE INVESTIMENTI
PROGRAMMA NODO DI NAPOLI

PROGETTAZIONE:

ITALFERR
GRUPPO FERROVIE DELLO STATO ITALIANE

DIREZIONE TECNICA
U.O. PROGETTAZIONE LINEE NODI E ARMAMENTO

PROGETTO DEFINITIVO

ITINERARIO NAPOLI-BARI
RADDOPPIO TRATTA CANCELLO-BENEVENTO
I° LOTTO FUNZIONALE CANCELLO-FRASSO TELESINO E VARIANTE ALLA LINEA ROMA-NAPOLI VIA CASSINO NEL COMUNE DI MADDALONI

Titolo: Variante Linea Roma-Napoli Via Cassino
Sezioni trasversali dal Km 6+981 al Km 7+300 tav.12/13

SCALA: 1:200

COMMESSA	LOTTO	FASE	ENTE	TIPO DOC.	OPERA/DISCIPLINA	PROGR.	REV.
IF0F	01	D	13	W9	IF0001	012	A

Revis.	Descrizione	Redatto	Data	Verificato	Data	Approvato	Data	Autorizzato Data
A	Emissione Esecutiva	A. Tosiani	Lug. 2015	R.Sciannameo	Lug. 2015	F.Cerrone	Lug. 2015	ITALFERR S.p.A. U.O. PROGETTAZIONE LINEE E NODI Dott. Ing. VINCENZO CONFORTI Ordine degli Ingegneri di VITERBO N. 4...

File: IF0F.01.D.13.W9.IF0001.012.A | n. Elab. 569