SEZIONE 106

PROGRESSIVA 7400.00

RILEVATO	110.12m²
SCAVO	0.00m²
SCOTICO	14.39m²
BONIFICA	14.42m²
TERRENO VEGETALE	20.59m
DEM. RIL. ESISTENTE	0.00m²
DEM. ARM. ESISTENTE	0.00m²
GRADONATURA	0.00m

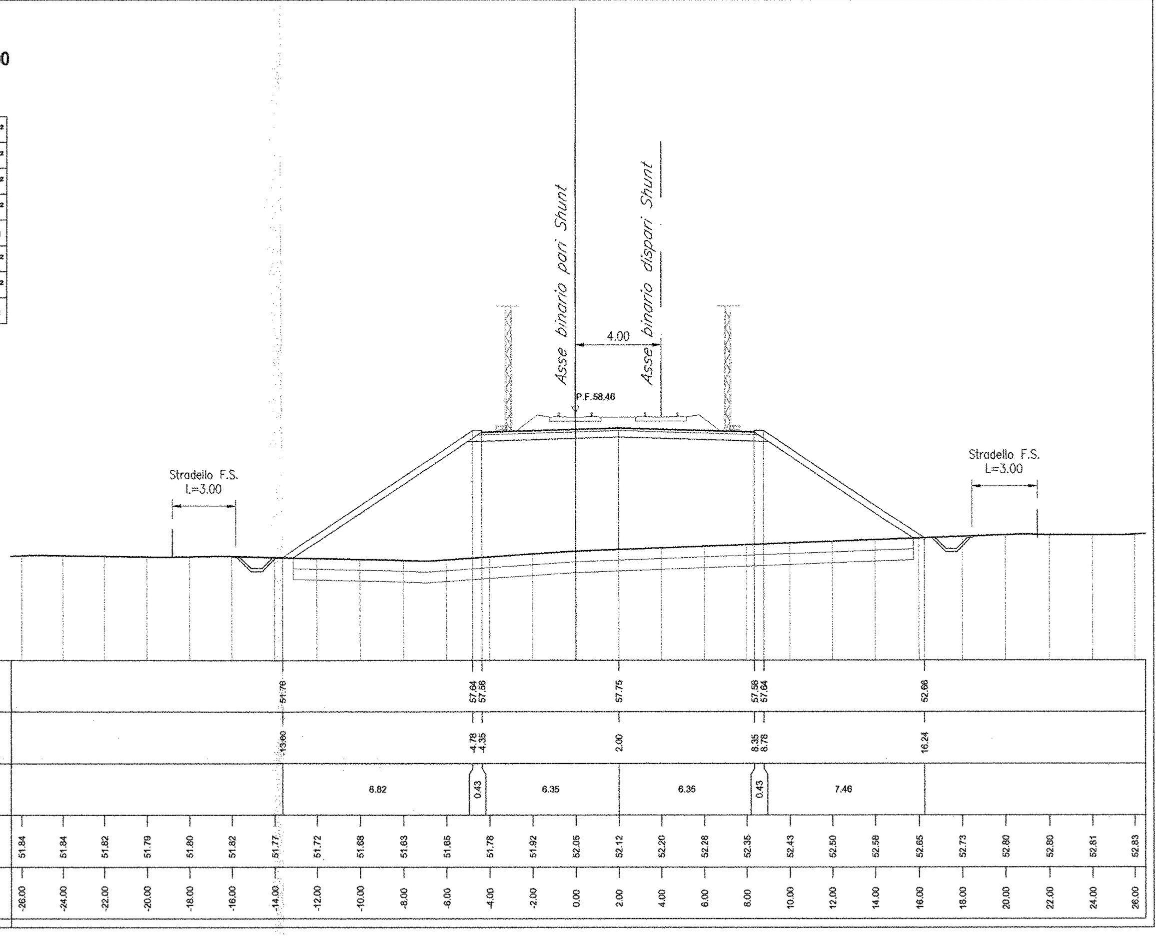

SEZIONE 109

PROGRESSIVA 7700.00

RILEVATO	78.46m²
SCAVO	0.00m²
SCOTICO	12.83m²
BONIFICA	12.85m²
TERRENO VEGETALE	17.06m
DEM. RIL. ESISTENTE	0.00m²
DEM. ARM. ESISTENTE	0.00m²
GRADONATURA	0.00m

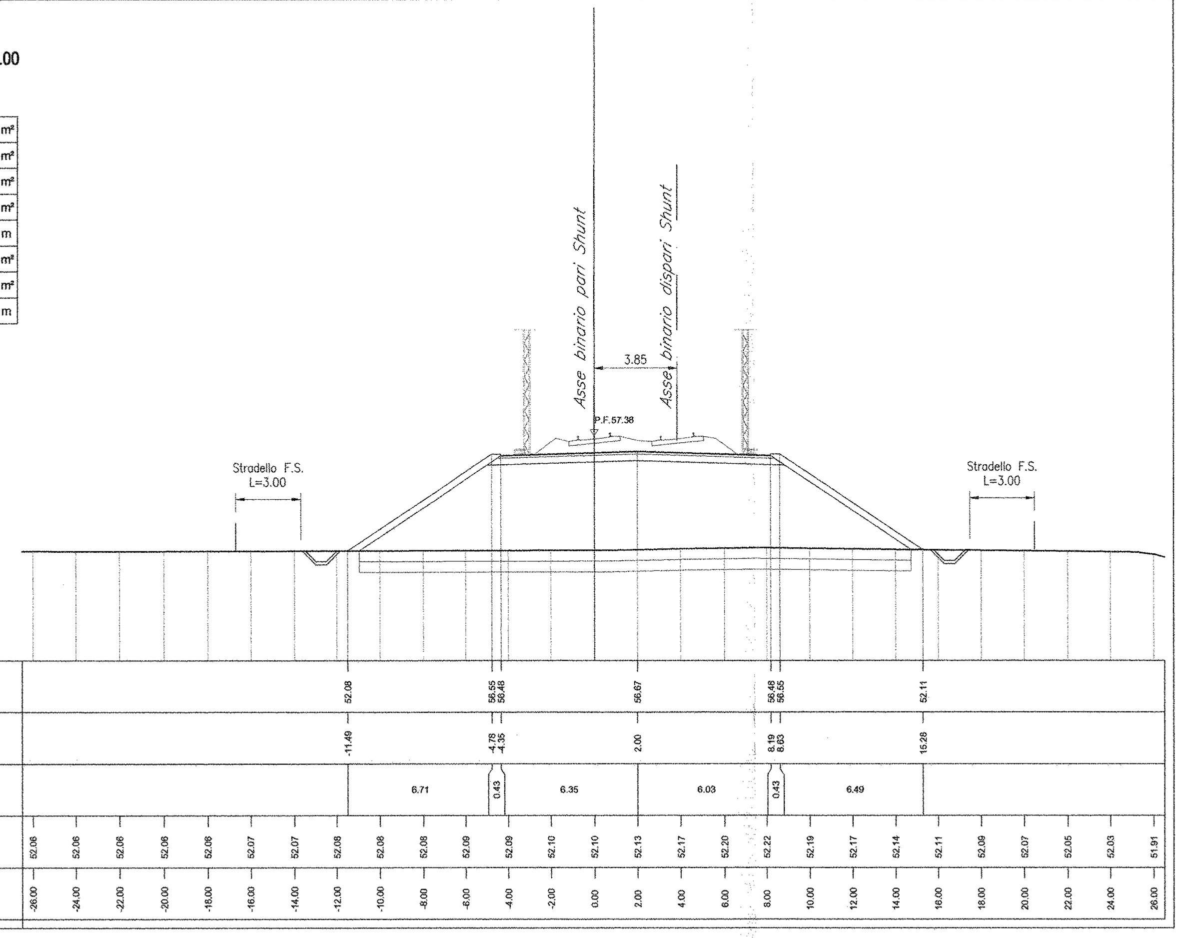

SEZIONE 112

PROGRESSIVA 8000.00

RILEVATO	28.72m²
SCAVO	0.17m²
SCOTICO	6.52m²
BONIFICA	6.53m²
TERRENO VEGETALE	8.63m
DEM. RIL. ESISTENTE	30.91m²
DEM. ARM. ESISTENTE	5.71m²
GRADONATURA	0.00m

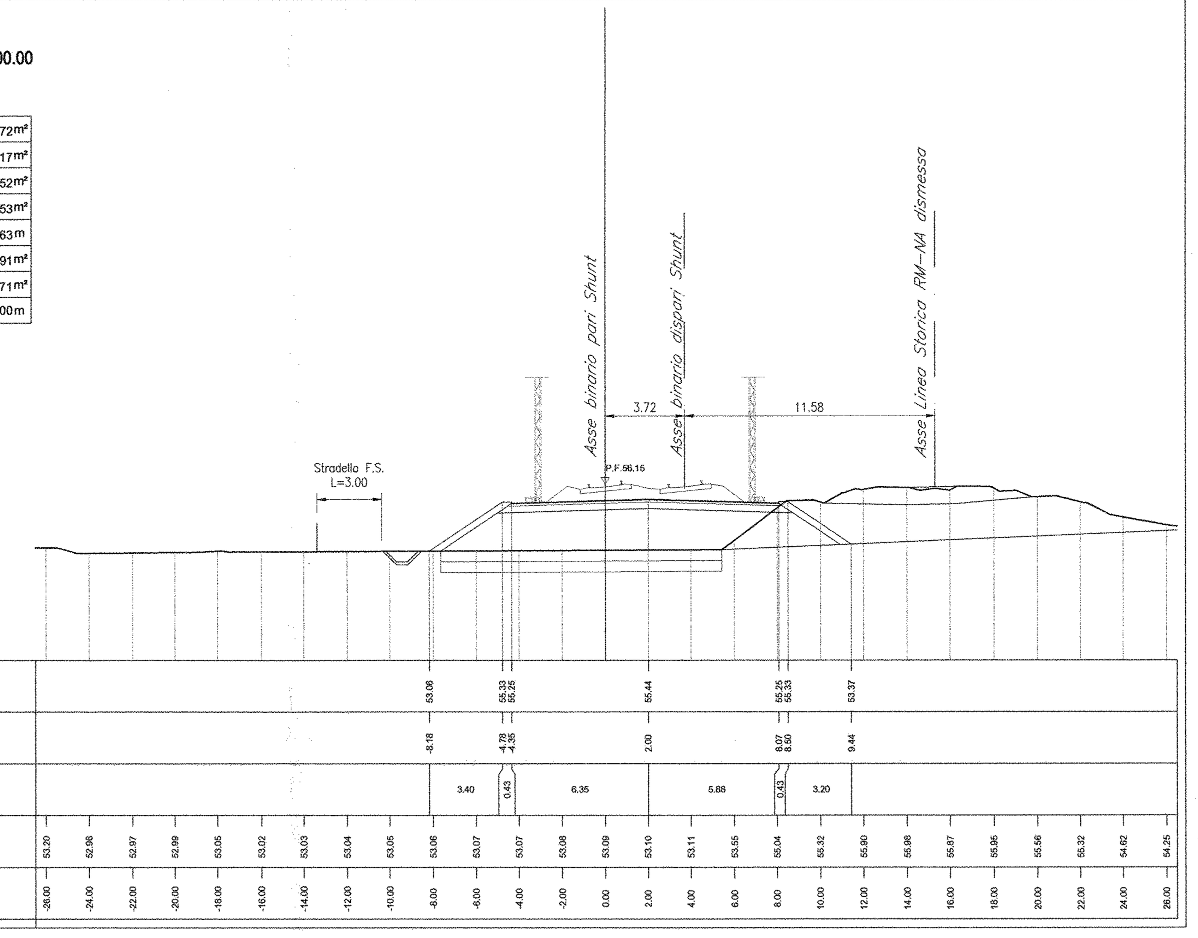

SEZIONE 107

PROGRESSIVA 7500.00

RILEVATO	125.72m²
SCAVO	0.00m²
SCOTICO	16.32m²
BONIFICA	16.29m²
TERRENO VEGETALE	24.90m
DEM. RIL. ESISTENTE	0.00m²
DEM. ARM. ESISTENTE	0.00m²
GRADONATURA	0.00m

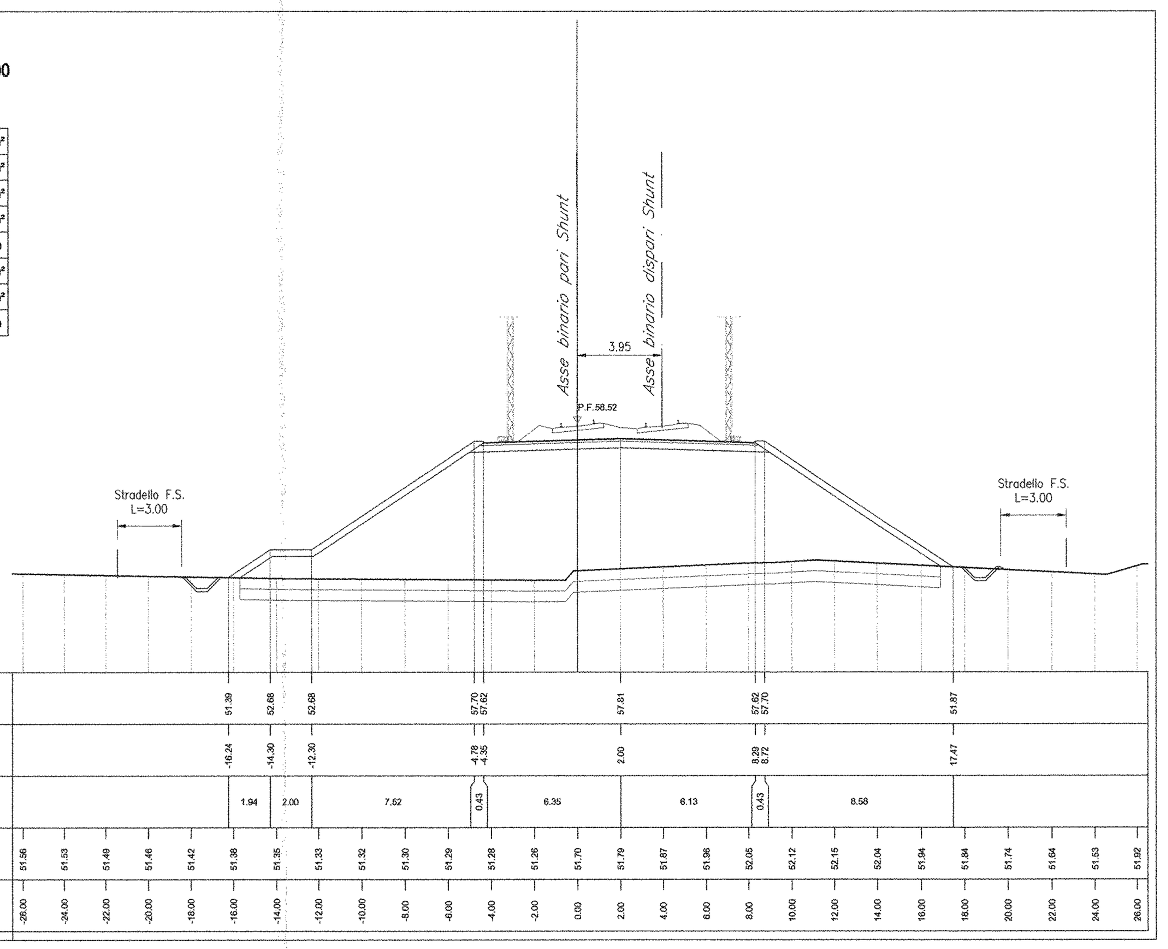

SEZIONE 110

PROGRESSIVA 7800.00

RILEVATO	50.58m²
SCAVO	0.00m²
SCOTICO	11.00m²
BONIFICA	11.02m²
TERRENO VEGETALE	12.72m
DEM. RIL. ESISTENTE	0.00m²
DEM. ARM. ESISTENTE	0.00m²
GRADONATURA	0.00m

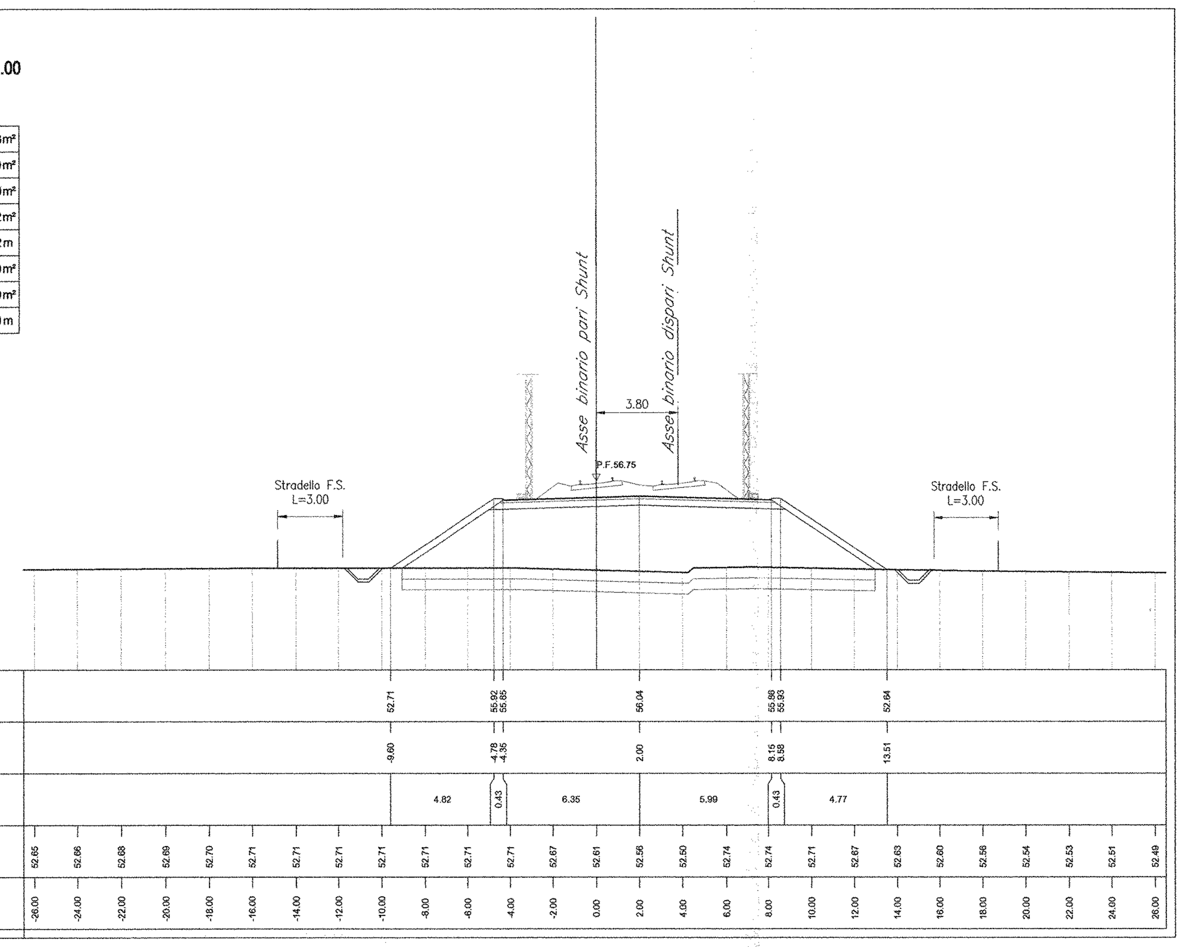

SEZIONE 113

PROGRESSIVA 8100.00

RILEVATO	29.48m²
SCAVO	0.00m²
SCOTICO	1.13m²
BONIFICA	1.13m²
TERRENO VEGETALE	9.36m
DEM. RIL. ESISTENTE	37.33m²
DEM. ARM. ESISTENTE	6.50m²
GRADONATURA	0.00m

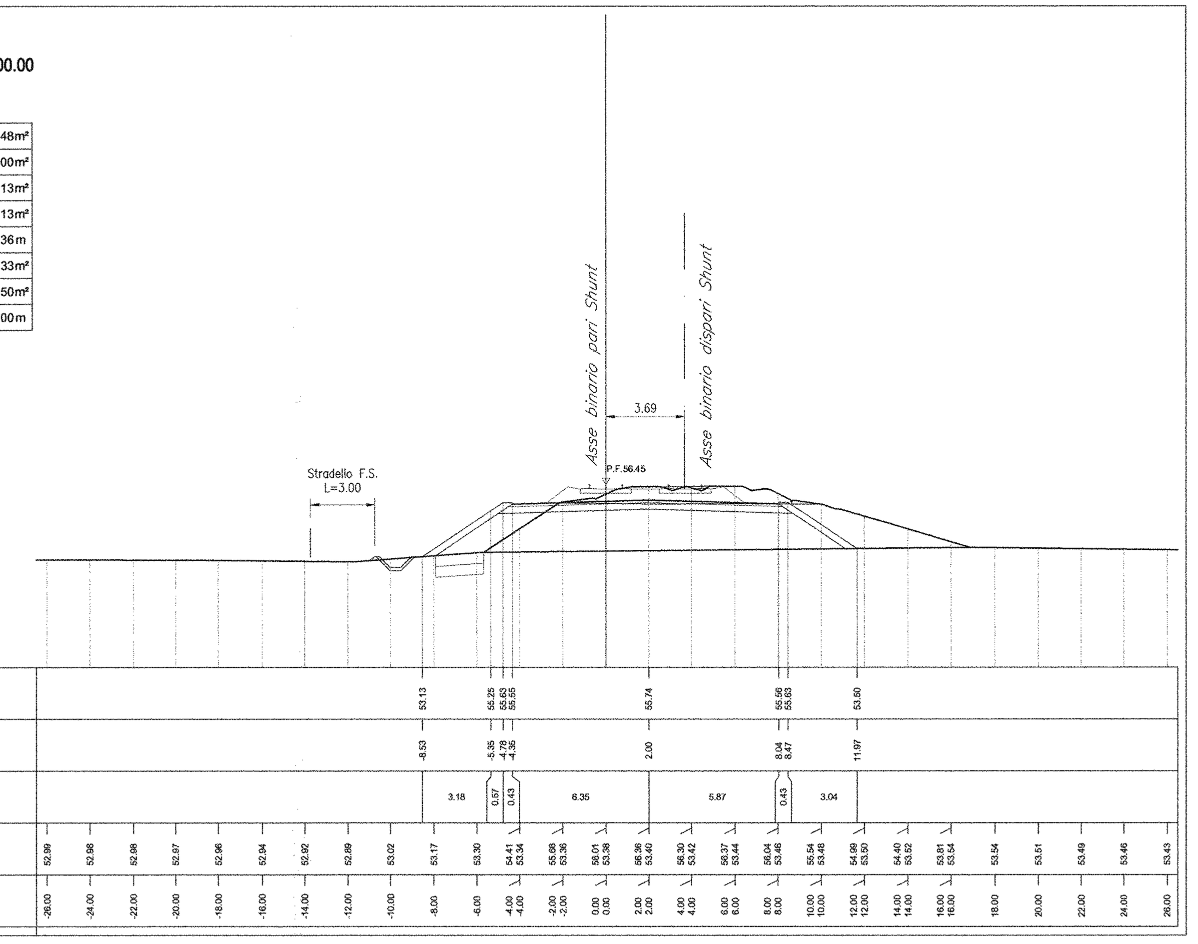

SEZIONE 108

PROGRESSIVA 7600.00

RILEVATO	105.38m²
SCAVO	0.00m²
SCOTICO	13.97m²
BONIFICA	14.03m²
TERRENO VEGETALE	19.88m
DEM. RIL. ESISTENTE	0.00m²
DEM. ARM. ESISTENTE	0.00m²
GRADONATURA	0.00m

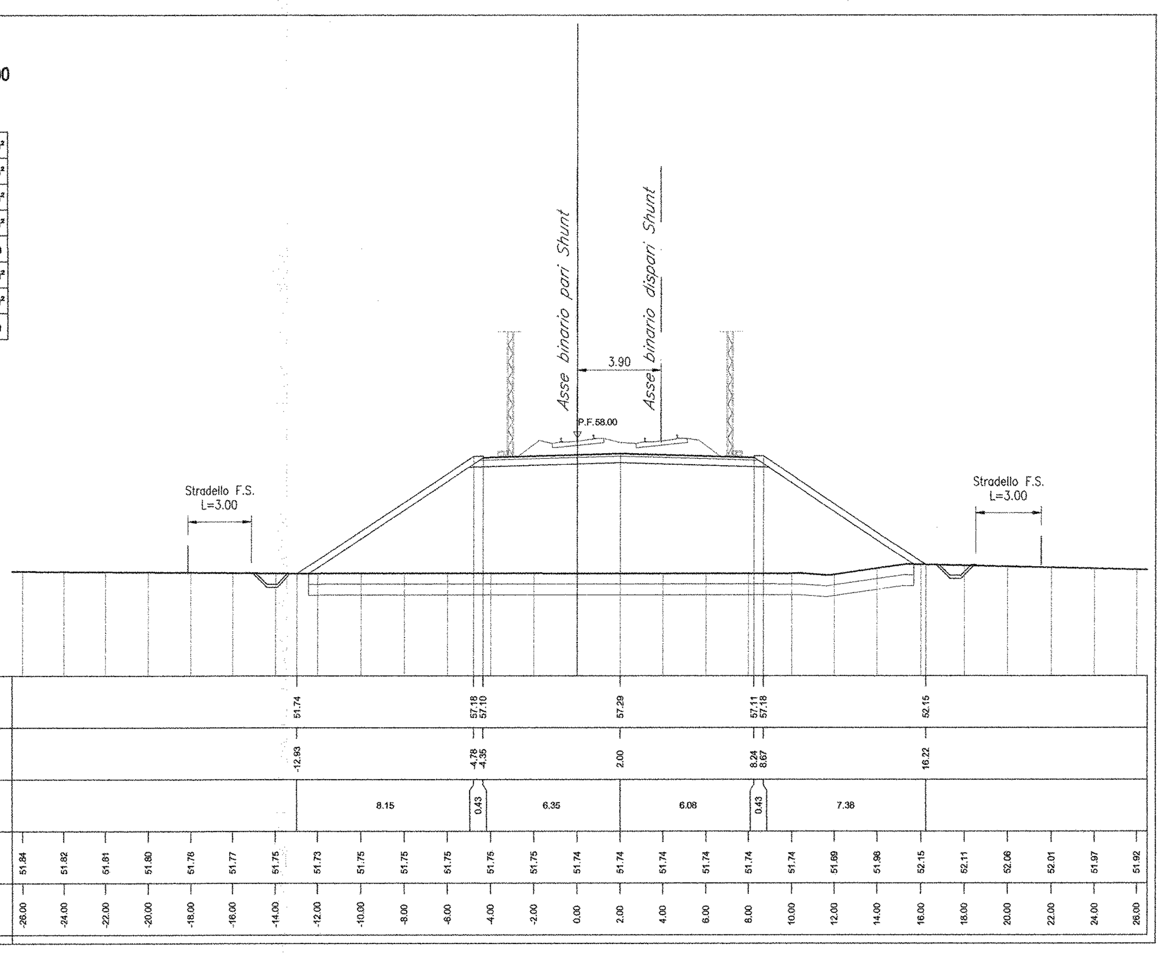

SEZIONE 111

PROGRESSIVA 7900.00

RILEVATO	38.68m²
SCAVO	0.00m²
SCOTICO	10.10m²
BONIFICA	10.12m²
TERRENO VEGETALE	10.59m
DEM. RIL. ESISTENTE	0.00m²
DEM. ARM. ESISTENTE	0.00m²
GRADONATURA	0.00m

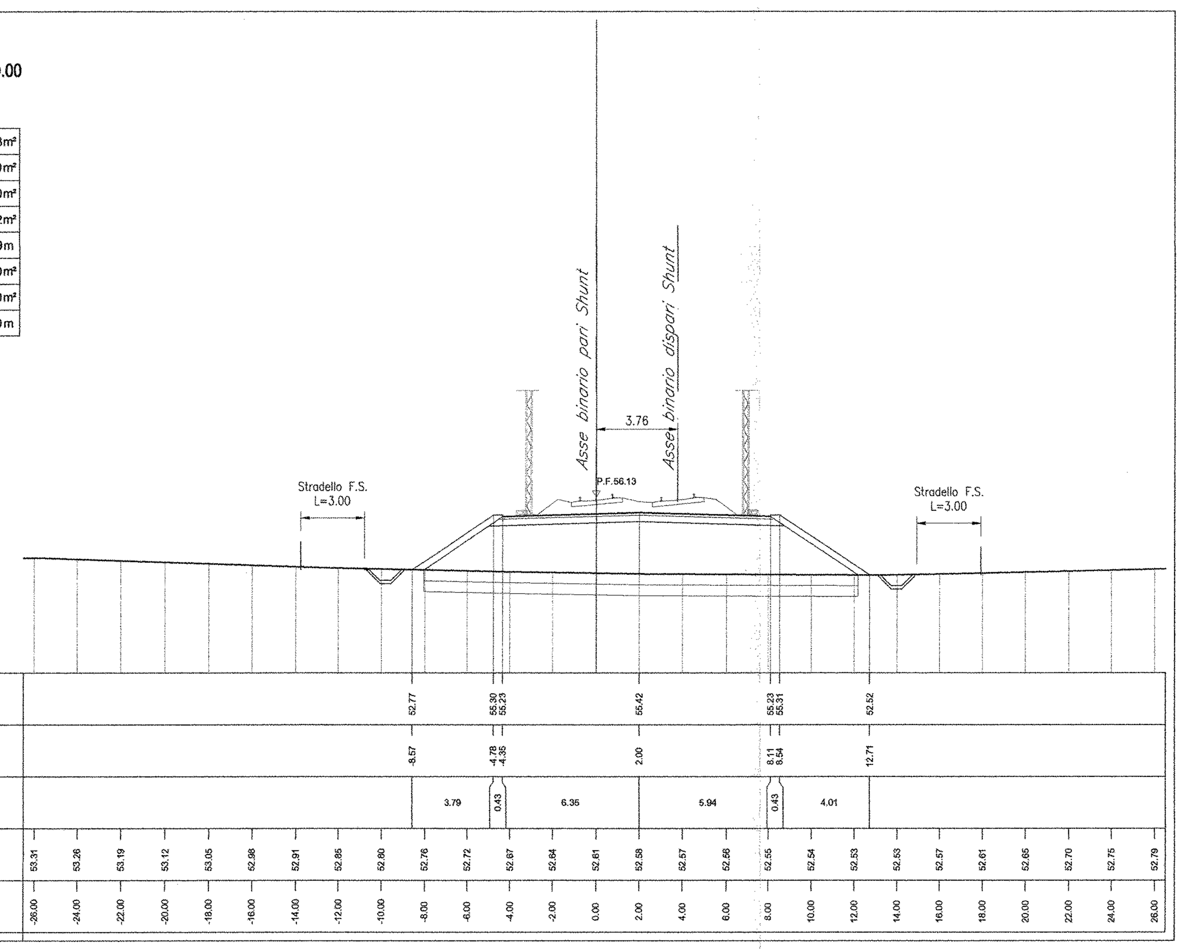

SEZIONE 114

PROGRESSIVA 8184.00

RILEVATO	0.00m²
SCAVO	0.00m²
SCOTICO	0.00m²
BONIFICA	0.00m²
TERRENO VEGETALE	1.59m
DEM. RIL. ESISTENTE	0.00m²
DEM. ARM. ESISTENTE	6.57m²
GRADONATURA	0.00m

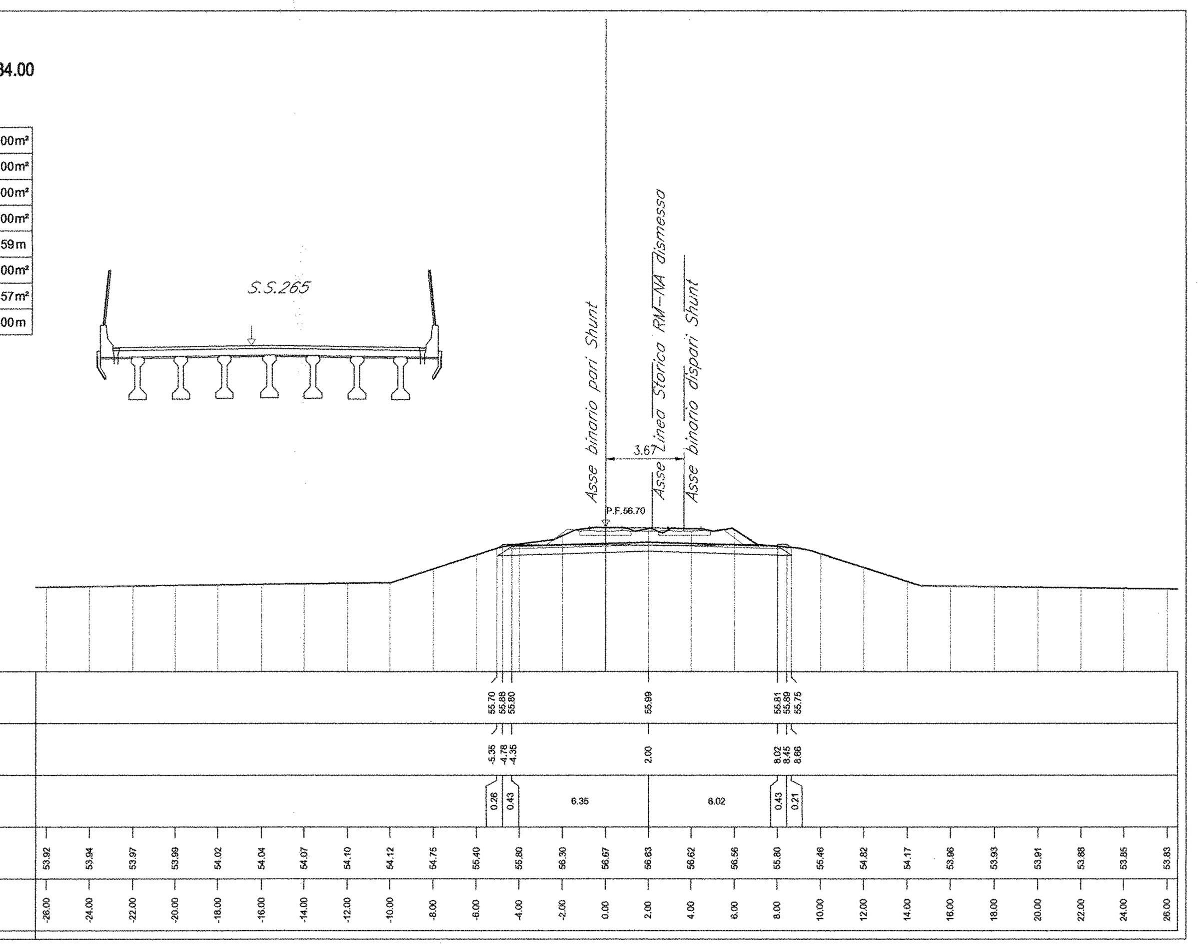

COMMITTENTE:

RFI RETE FERROVIARIA ITALIANA
GRUPPO FERROVIE DELLO STATO ITALIANE

DIREZIONE INVESTIMENTI
PROGRAMMA NODO DI NAPOLI

PROGETTAZIONE:

ITALFERR
GRUPPO FERROVIE DELLO STATO ITALIANE

DIREZIONE TECNICA
U.O. PROGETTAZIONE LINEE NODI E ARMAMENTO

PROGETTO DEFINITIVO

ITINERARIO NAPOLI-BARI
RADDOPPIO TRATTA CANCELLO-BENEVENTO
I° LOTTO FUNZIONALE CANCELLO-FRASSO TELESINO E VARIANTE ALLA LINEA ROMA-NAPOLI VIA CASSINO NEL COMUNE DI MADDALONI

Titolo: Variante Linea Roma-Napoli Via Cassino
Sezioni trasversali dal Km 7+400 al Km 8+184 tav.13/13

SCALA: 1:200

COMMESSA	LOTTO	FASE	ENTE	TIPO DOC.	OPERA/DISCIPLINA	PROGR.	REV.
IF0F	01	D	13	W9	IF0001	013	A

Revis.	Descrizione	Redatto	Data	Verificato	Data	Approvato	Data	Autorizzato Data
A	Emissione Esecutiva	A. Tosiani	Lug. 2015	R.Sciannameo	Lug. 2015	F.Cerrone	Lug. 2015	V. Conforti Lug. 2015

ITALFERR S.p.A. U.O. PROGETTAZIONE LINEE E NODI Dott. Ing. VINCENZO CONFORTI Ordine degli Ingegneri di VITERBO N. 409

File: IF0F.01.D.13.W9.IF0001.013.A | n. Elab.: X 570