SEZIONE 19

PROGRESSIVA 1463.21

RILEVATO	0.90m²
SCAVO	0.61m²
SCOTICO	0.00m²
BONIFICA	0.00m²
TERRENO VEGETALE	2.87m
DEM. RIL. ESISTENTE	0.00m²
DEM. ARM. ESISTENTE	15.57m²
GRADONATURA	2.33m

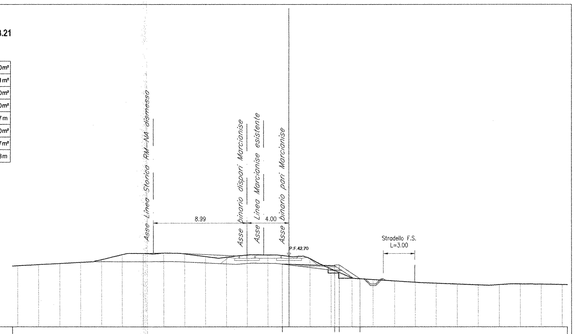

| | | |