
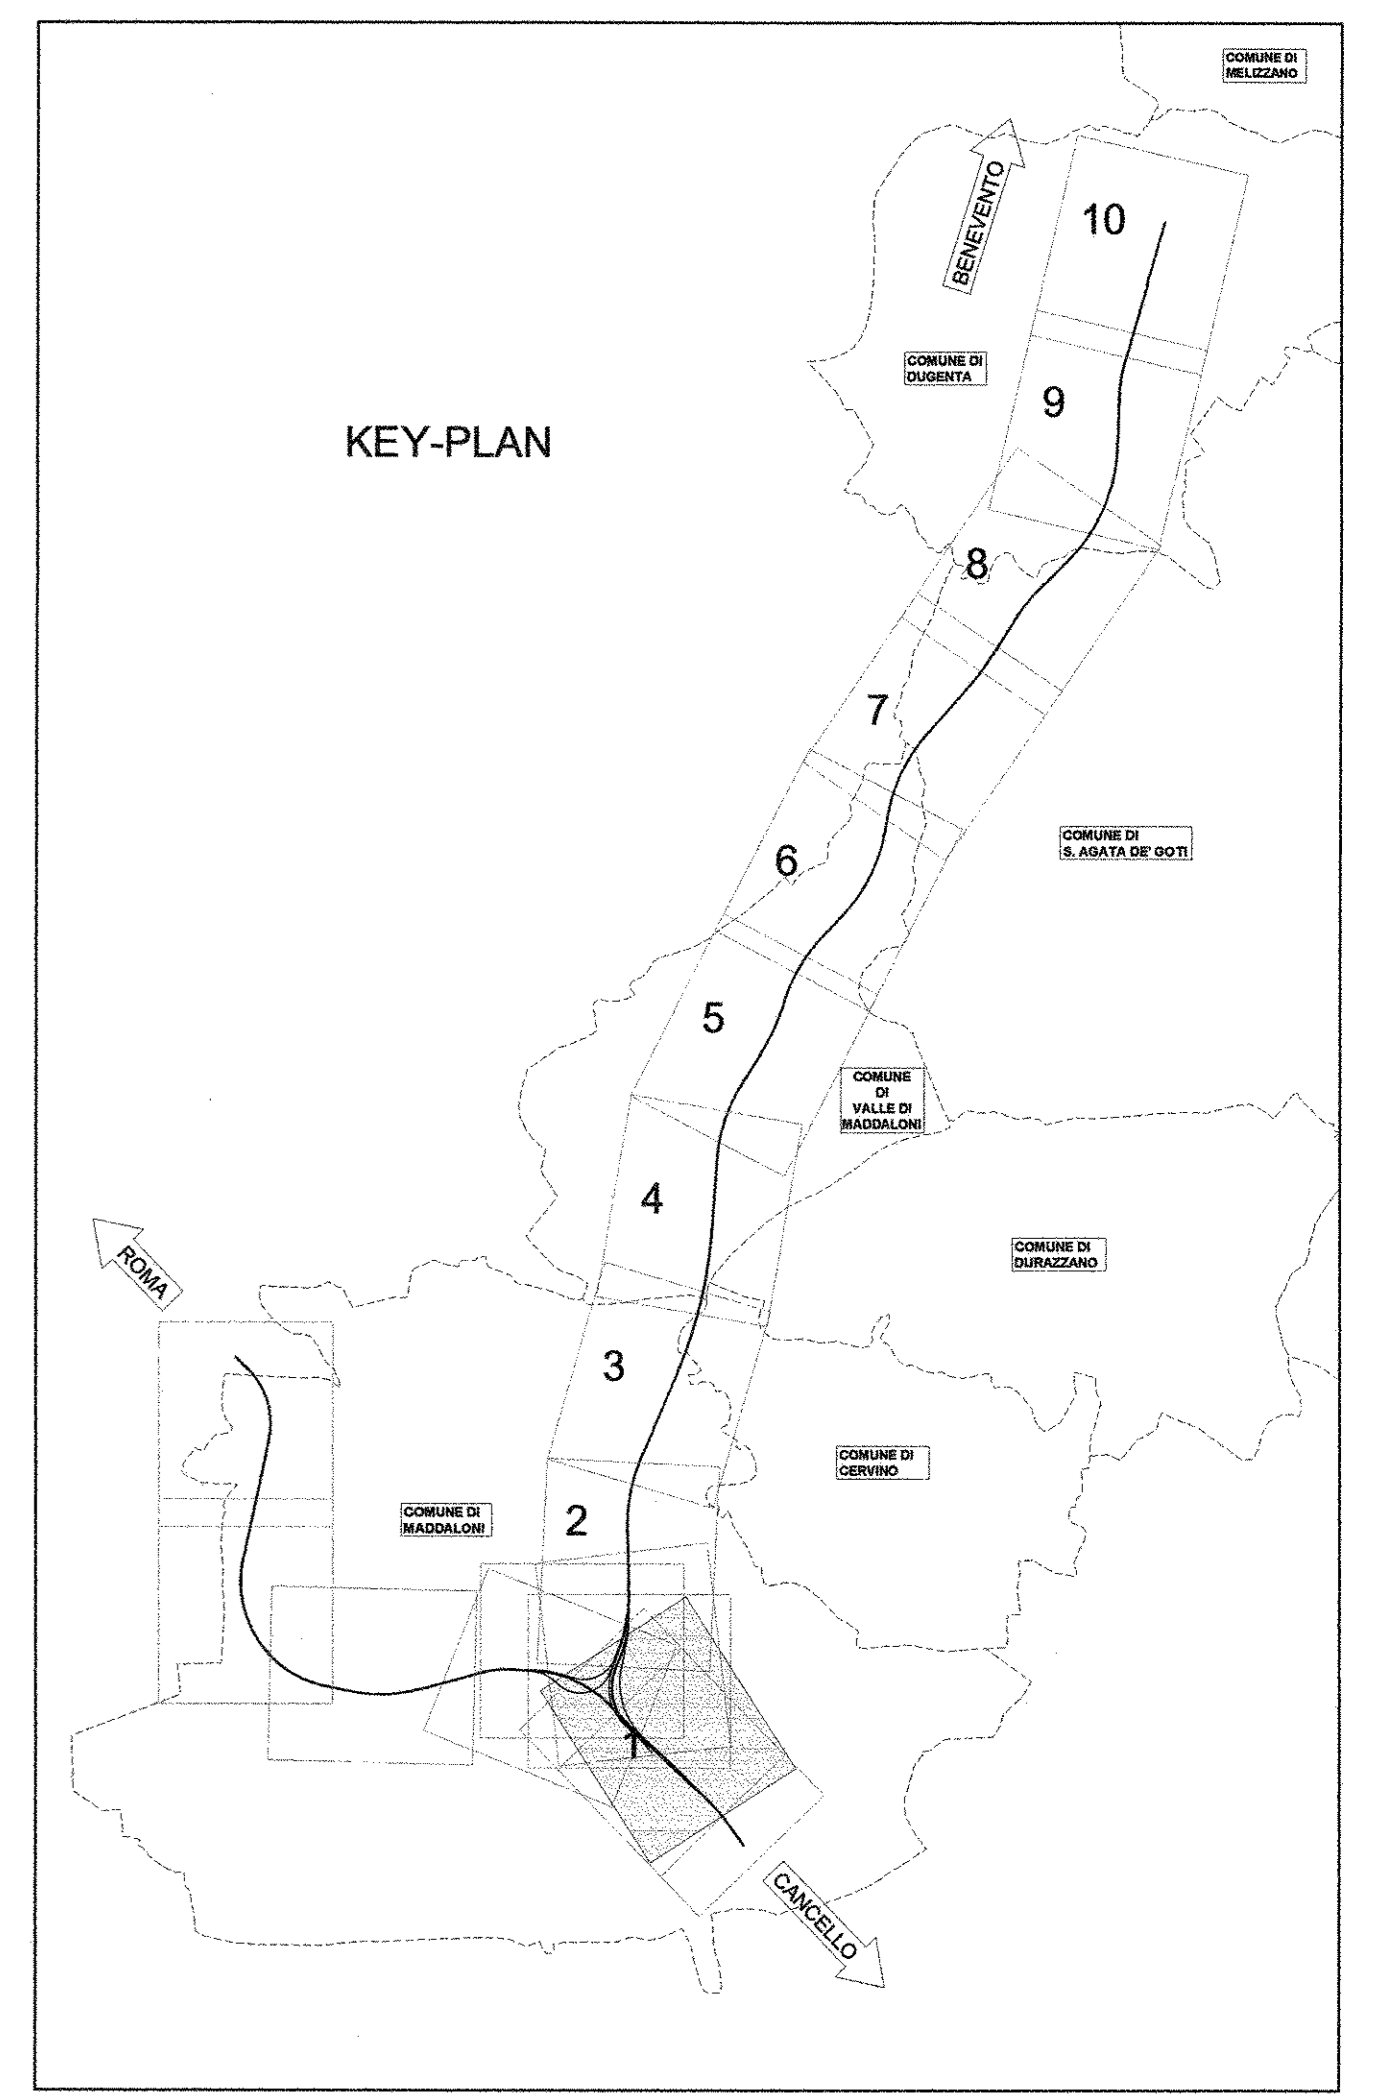


V1		V3		V4		VA2 - Asse dispart. Cancelli-Frasco		VA3 - Asse dispart. Cancelli-Frasco		VA4 - Asse dispart. Cancelli-Frasco		VA5 - Asse dispart. Cancelli-Frasco	
X	2470811.872	Y	3470432.115	X	3468900.130	PR	253.993	PR	401.543	PR	700.000	PR	1050.000
Y	4540452.881	X	4541332.408	Y	600.000	CV	46.811	CV	46.309	CV	43.238	CV	45.005
R	2.323	R	86.297	R	90.297	R	5000.000	R	10000.000	R	10000.000	R	9999.999
PR	5.000	Tan(m)	71.110	Tan(m)	275.881	T	38.318	T	35.048	T	76.971	T	27.213
QV	43.763	QV	519.838	QV	373.142	F	0.147	F	0.081	F	0.296	F	0.037
		Lim	142.204	Lim	604.211	SV	78.830	SV	70.096	SV	153.834	SV	54.425
		H(m)	0.004	H(m)	0.033	Pc	76.630	Pc	70.096	Pc	153.834	Pc	54.425
		H(m)	20	H(m)	100	Pc	1.20000%	Pc	-0.33267%	Pc	-1.03969%	Pc	0.58071%
		V (km)	150	V (km)	150	Pu	0.33267%	Pu	-1.03969%	Pu	0.58071%	Pu	1.00000%
		I	9.50	I	96	DP	1.53287%	DP	-0.70100%	DP	1.53938%	DP	0.54429%
		ED	27.77	ED	41.67	PLJ	216.880	PLJ	366.490	PLJ	623.040	PLJ	1022.790
		ED	1.00	ED	1.5	PLF	292.816	PLF	436.590	PLF	776.070	PLF	1077.240
		ED	23.88	ED	23.88								

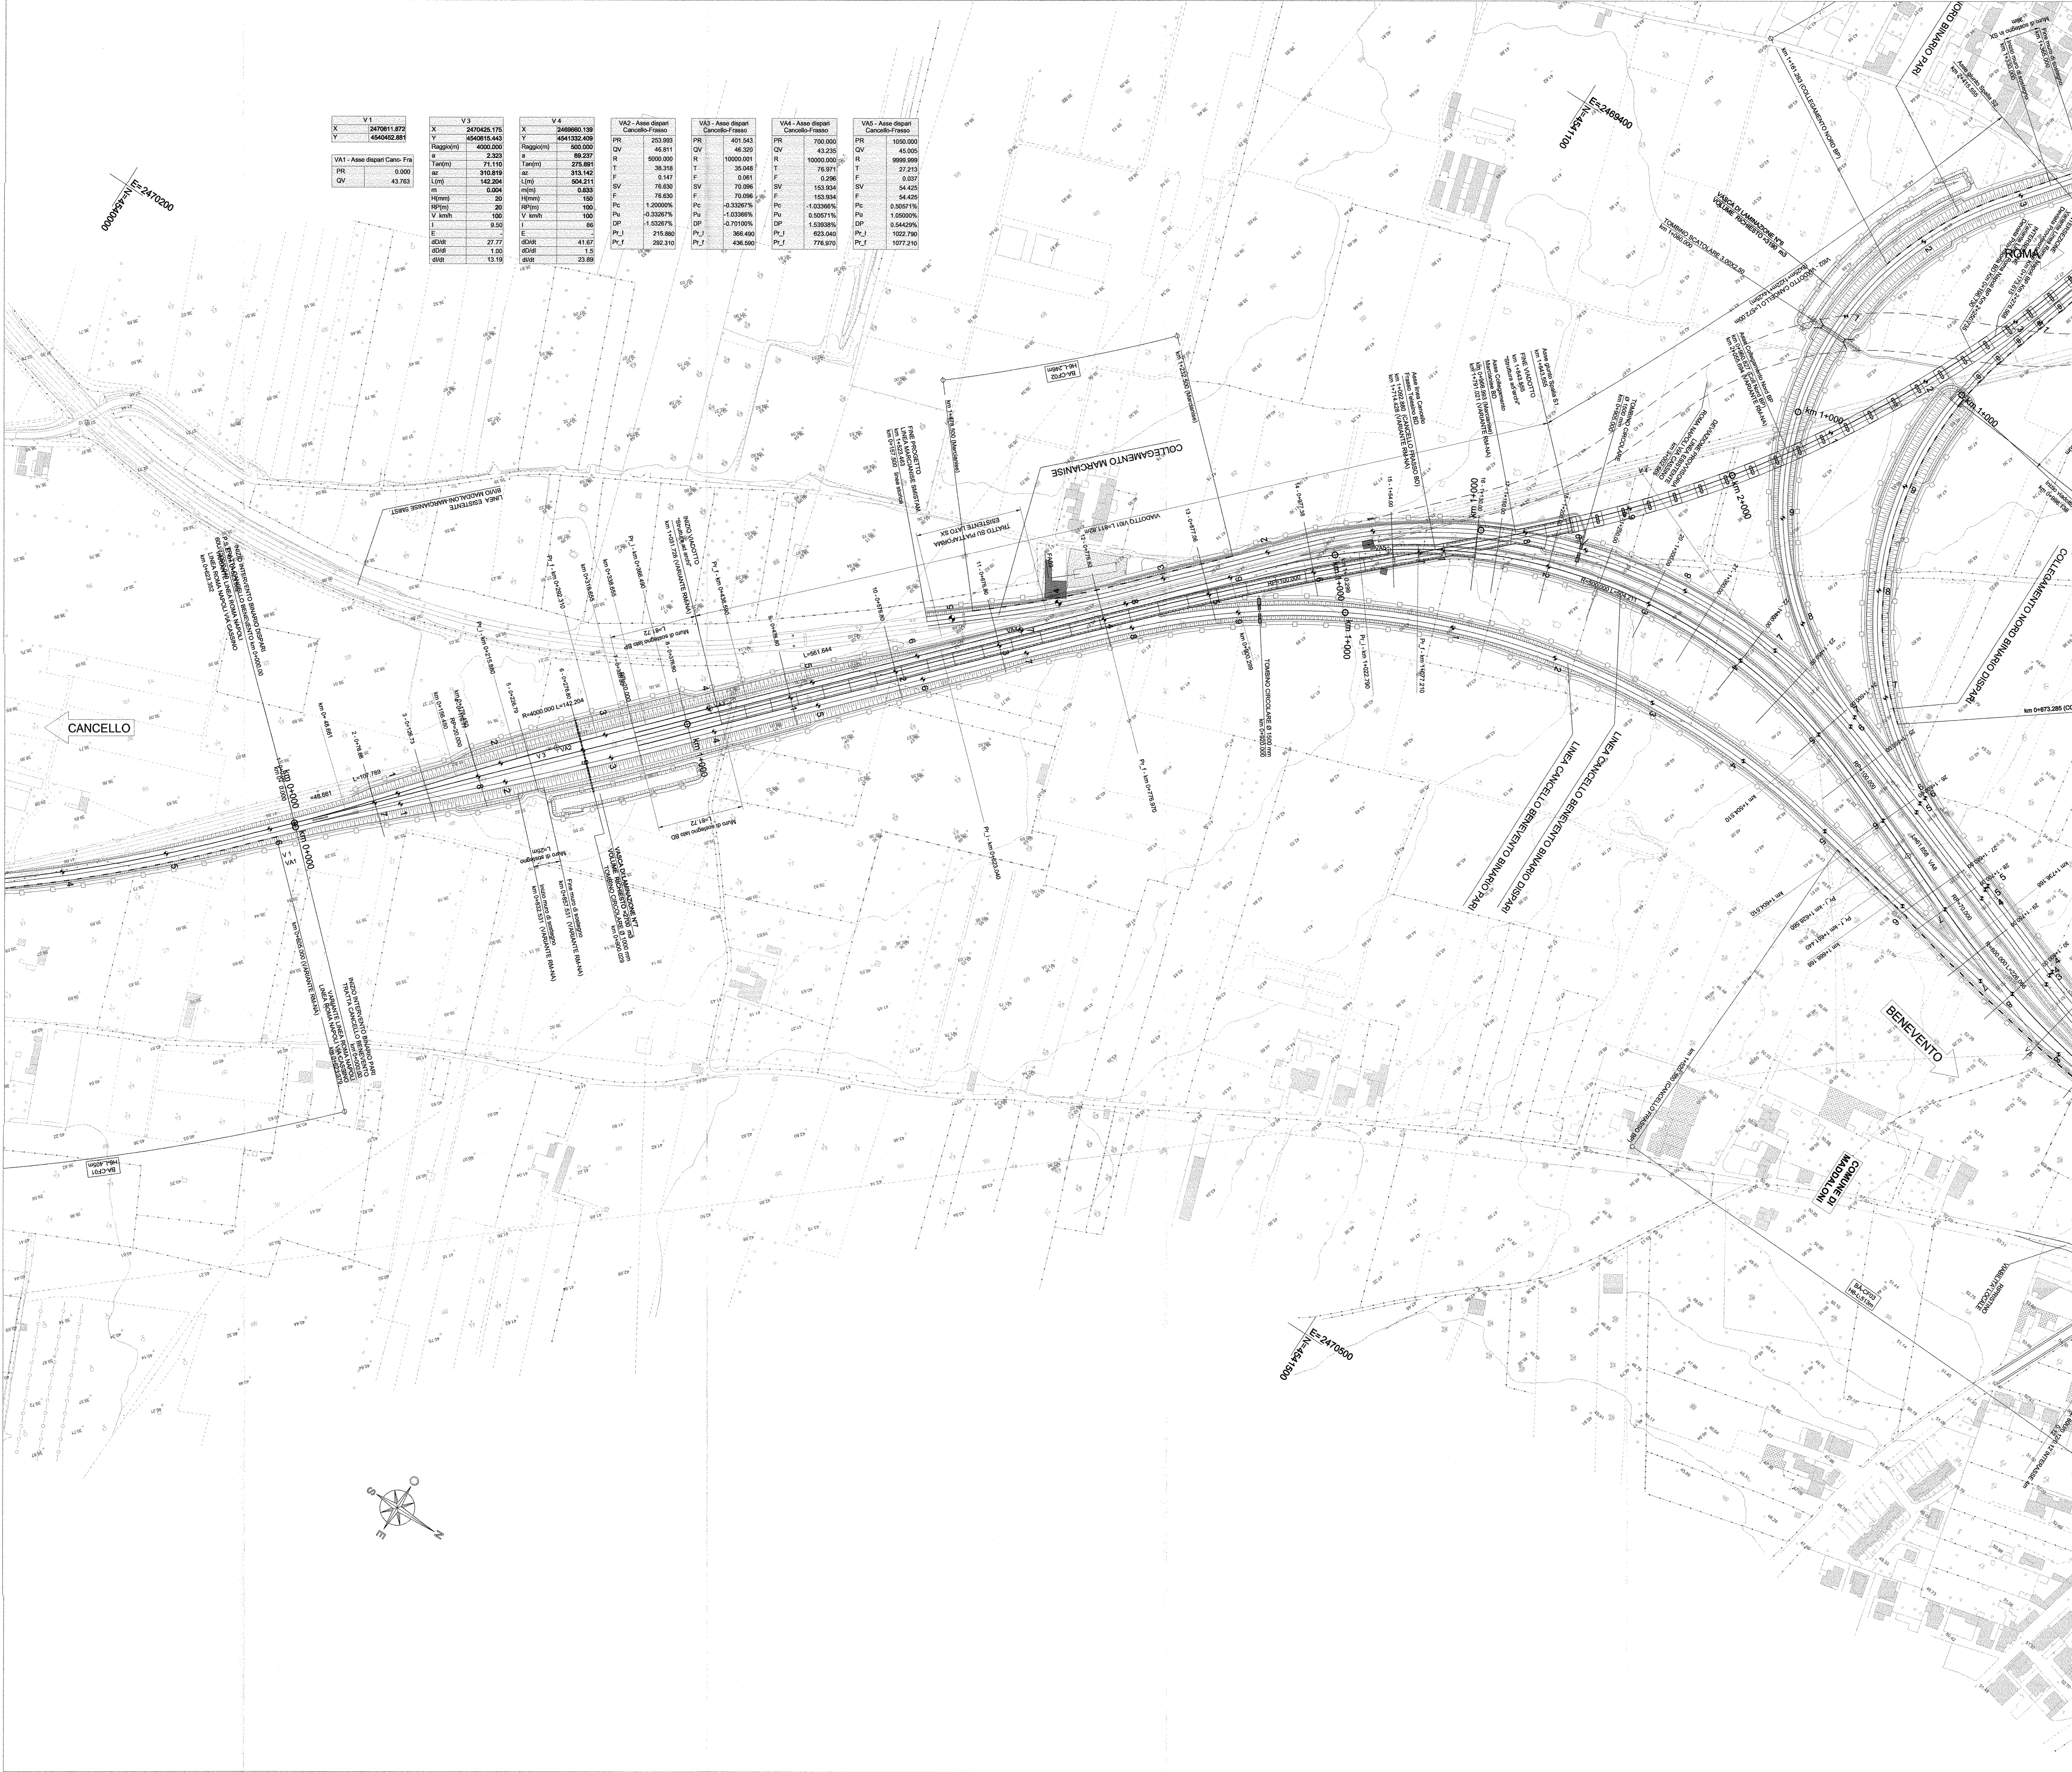

**- LEGENDA -**

SIMBOLO	DESCRIZIONE
	Direzione nord
	Coordinate cartesiane
	Indicazione direzione
	Recinzione
	Barriera antirumore
	Ettometrica ferroviaria
	Chilometrica ferroviaria
	Tratto ingombri in rilevato
	Tratto ingombri in trincea
	Fossi di guardia in c.i.s.
	Vertici planimetrici
	Vertici altimetrici
	Limite comunale
	Demolizioni/Rimozioni

COMMITTENTE:

**RFI**  
**RETE FERROVIARIA ITALIANA**  
 GRUPPO FERROVIE DELLO STATO ITALIANE

**DIREZIONE INVESTIMENTI**  
**PROGRAMMA NODO DI NAPOLI**

PROGETTAZIONE:

**ITALFERR**  
 GRUPPO FERROVIE DELLO STATO ITALIANE

**DIREZIONE TECNICA**  
**U.O. PROGETTAZIONE LINEE NODI E ARMAMENTO**

**PROGETTO DEFINITIVO**

**ITINERARIO NAPOLI-BARI**  
**RADDOPPIO TRATTA CANCELLO-FRASCO TELESINO E VARIANTE ALLA**  
**1° LOTTO FUNZIONALE CANCELLO-FRASCO VIA CASSINO NEL COMUNE DI MADDALONI**

**Titolo: Tratta Cancelli-Frasco Telesino**  
 Planimetria di progetto B.D. dal km 0+000 al km 1+700 tav. 1/10

SCALA:  
 1:2.000

COMMESSA LOTTO FASE ENTE TIPO DOC. OPERA/DISCIPLINA PROGR. REV.

IF0F	01	D	13	P6	IF0001	009	A
Revis.	Descrizione	Redatto	Data	Verificato	Data	Approvato	Data
A	Emissione Esecutiva	A. Tosini	Lug 2015	A. Tosini	Lug 2015	F. Cerone	Lug 2015