
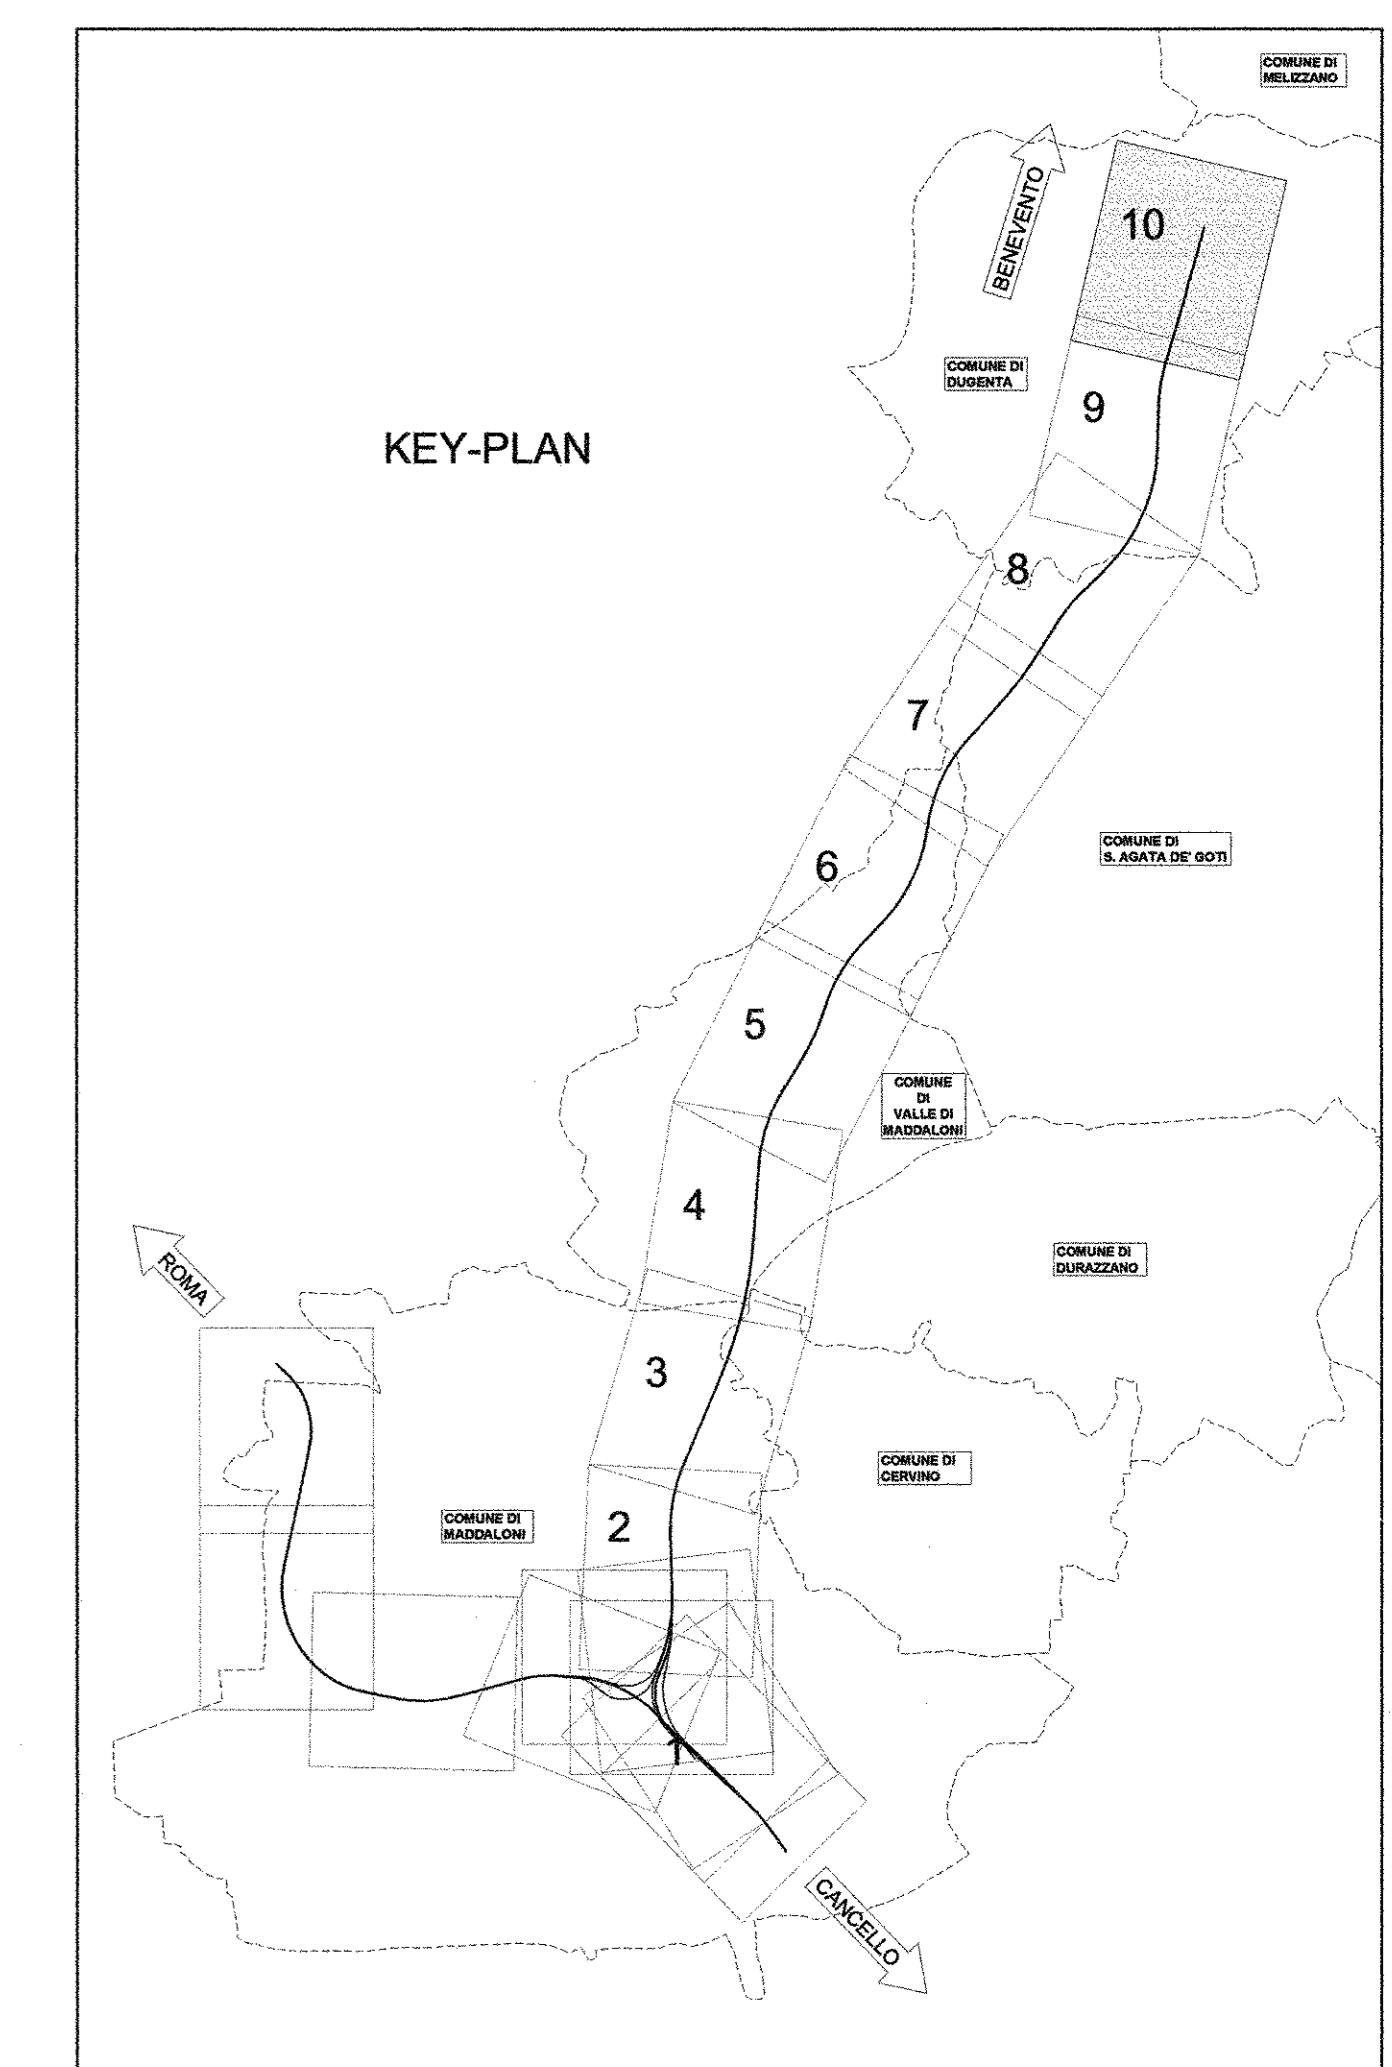


VT TRONCHINO		VA16 - Asse dispart. Cancelli-Frasso		VA17 - Asse dispart. Cancelli-Frasso		VA18 - Asse dispart. Cancelli-Frasso		V 20		V 21	
X	2474743.430	PR	1967.070	PR	19164.184	PR	16435.720	X	2474796.105	X	2474811.828
Y	4564500.137	QV	34.819	QV	63.428	QV	91.987	Y	4564632.713	Y	4564765.708
		R	12.046	R	20000.000	R	10000.000	W	2150.000	W	2150.000
		T	0.015	T	0.000	T	0.000	Temp	28.037	Temp	28.037
		SV	24.082	SV	28.901	SV	25.988	az	16.190	az	14.030
		F	24.082	F	28.901	F	25.988	Lini	56.070	Lini	56.070
		Pc	0.80200%	Pc	-0.47984%	Pc	-0.61280%	l (m)	0.012	l (m)	0.012
		Pu	-0.47984%	Pu	-0.61280%	Pu	-0.35289%	V km/h	100	V km/h	100
		DP	-0.88184%	DP	-0.13019%	DP	0.20899%	E	24.88	E	24.88
		Pt_I	12845.020	Pt_I	19170.880	Pt_I	16422.720	diva	33.33	diva	33.33
		Pt_F	10969.130	Pt_F	16197.480	Pt_F	16448.720	diva	1.20	diva	1.20
								diva	27.85	diva	27.85

VA19 - Asse dispart. Caro-Fra	
PR	16500.123
QV	91.660

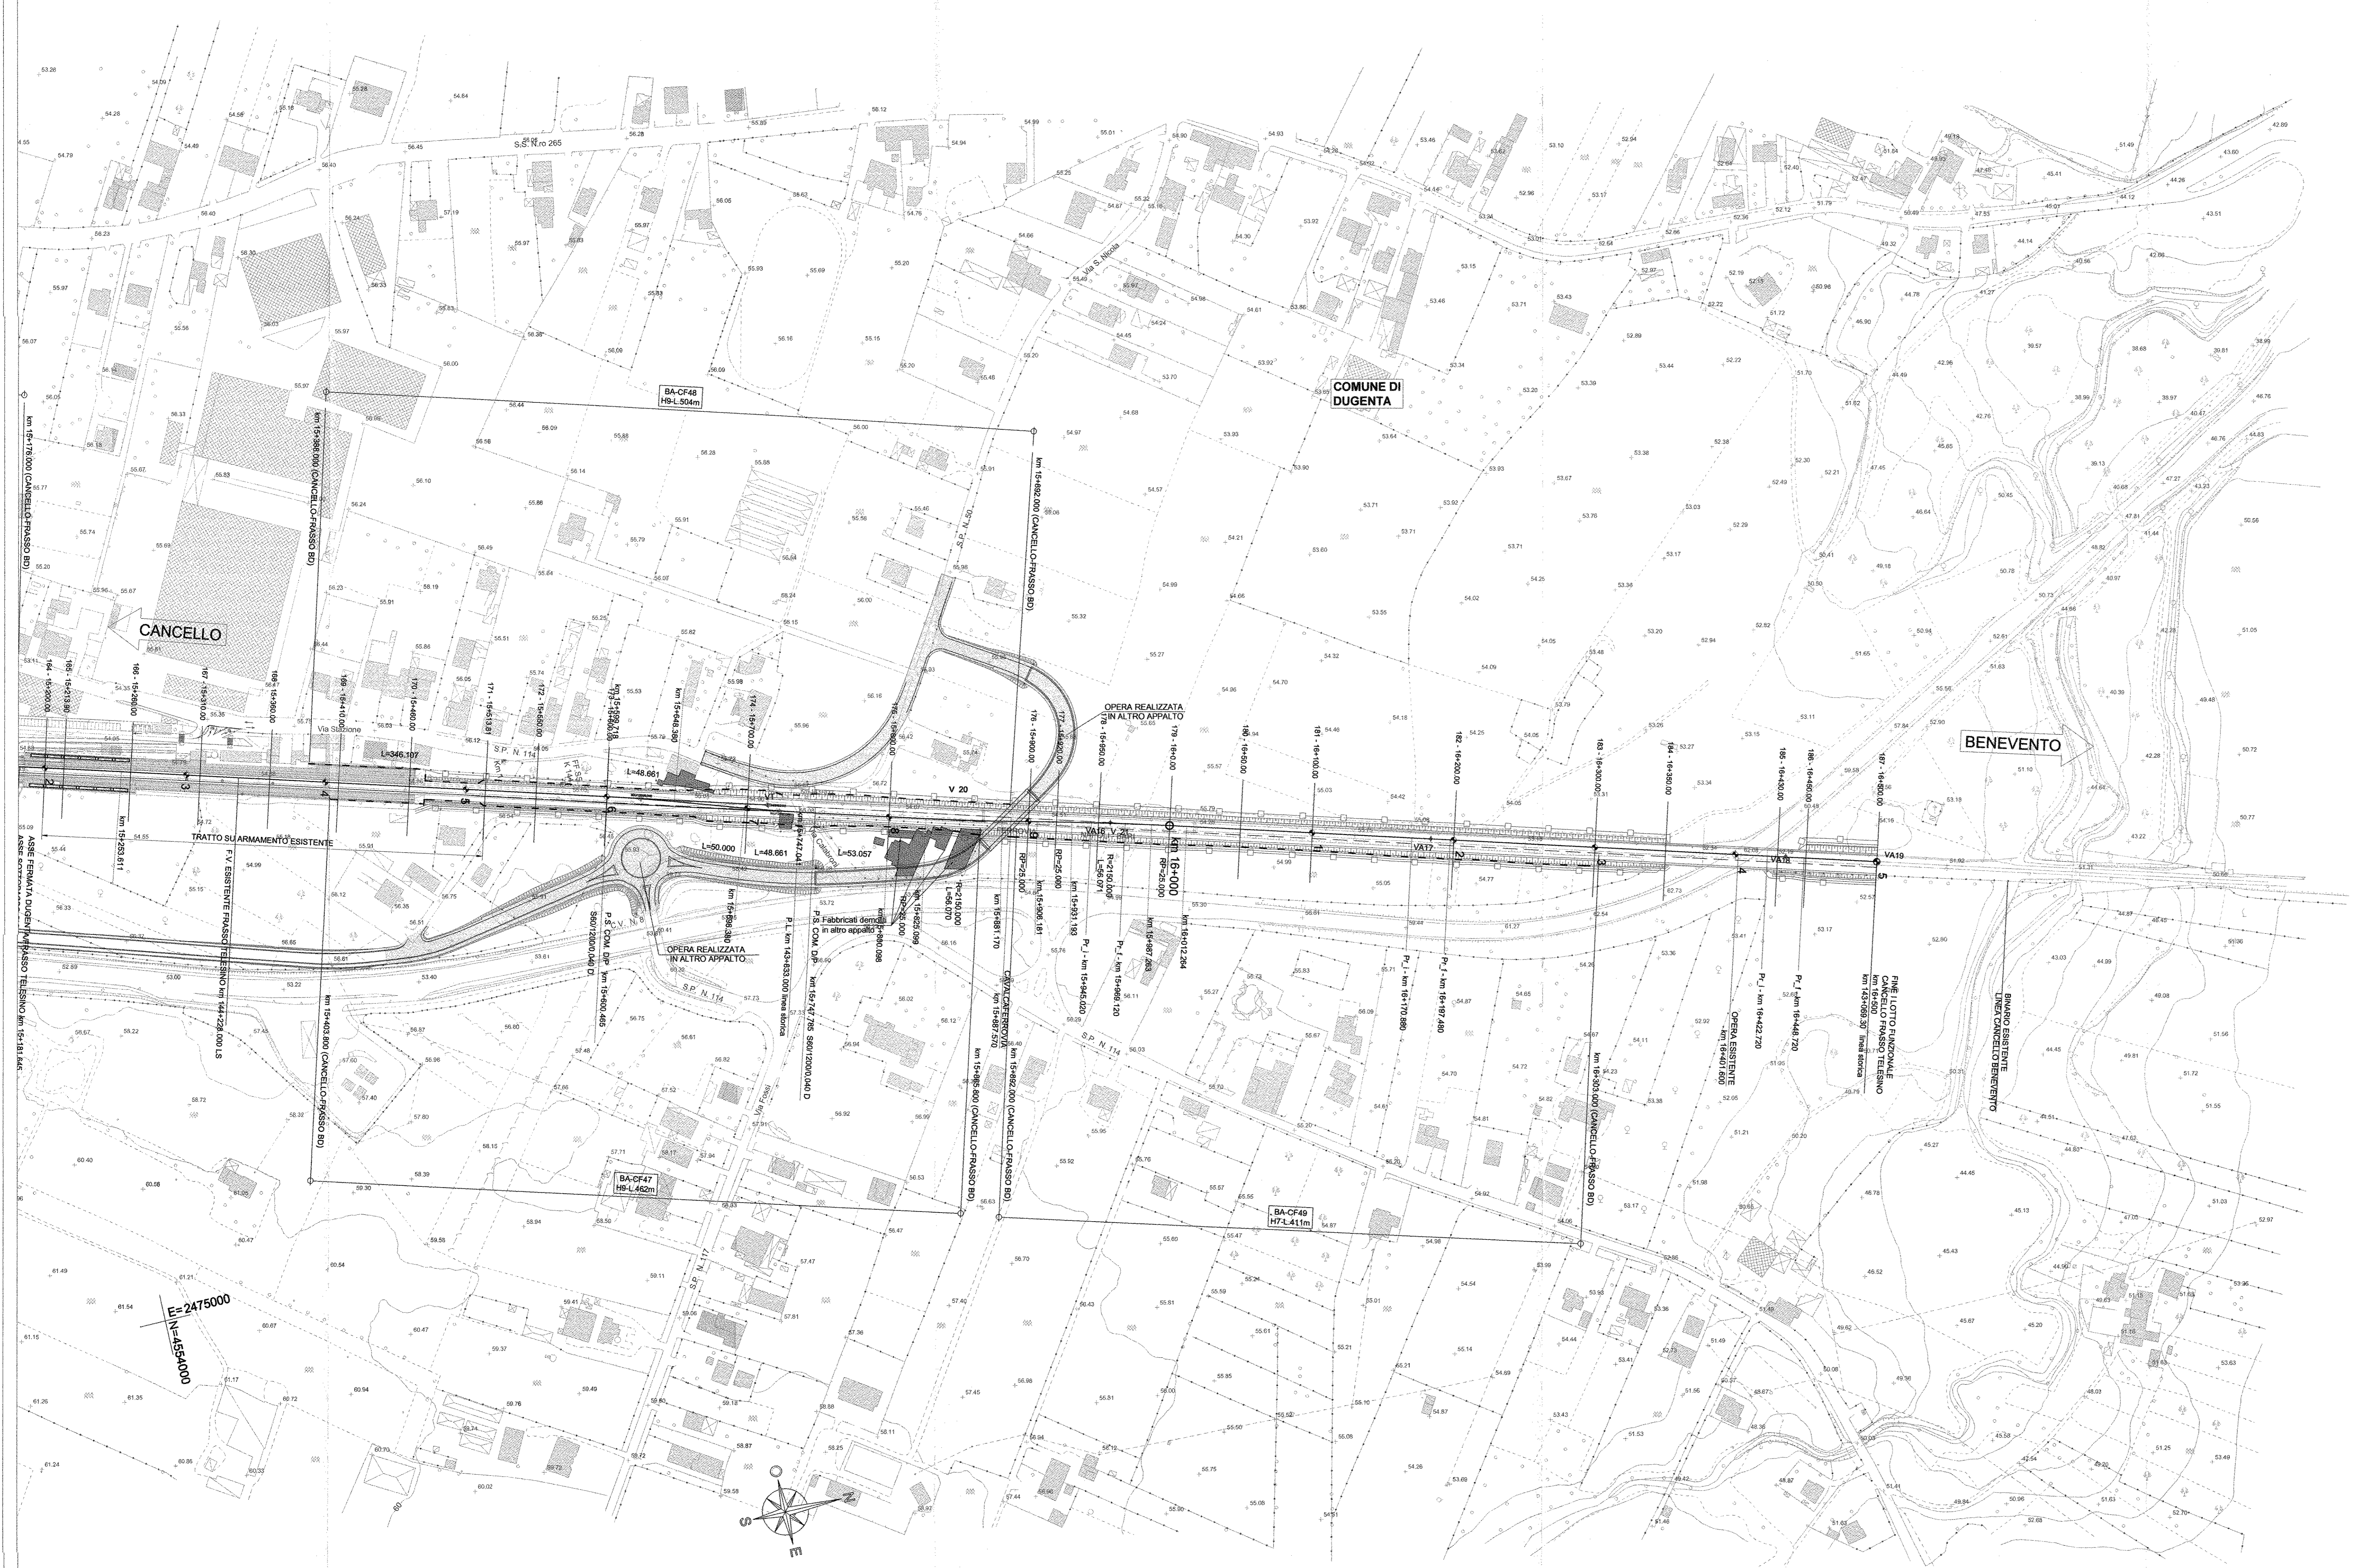

**- LEGENDA -**

SIMBOLO	DESCRIZIONE
	Direzione nord
	Coordinate cartesiane
	Indicazione direzione
	Recinzione
	Barriera antirumore
	Ettometrica ferroviaria
	Chilometrica ferroviaria
	Tratto ingombri in rilevato
	Tratto ingombri in trincea
	Fossi di guardia in c.i.s.
	Vertici planimetrici
	Vertici altimetrici
	Limite comunale
	Demolizioni/Rimozioni

COMMITTENTE:

**RFI**  
 Rete Ferroviaria Italiana  
 Gruppo Ferrovie dello Stato Italiane

**DIREZIONE INVESTIMENTI**  
**PROGRAMMA NODO DI NAPOLI**

PROGETTAZIONE:

**ITALFERR**  
 Gruppo Ferrovie dello Stato Italiane

**DIREZIONE TECNICA**  
**U.O. PROGETTAZIONE LINEE NODI E ARMAMENTO**

**PROGETTO DEFINITIVO**

**ITINERARIO NAPOLI-BARI**  
**RADDOPPIO TRATTA CANCELLO-BENEVENTO**  
**1° LOTTO FUNZIONALE CANCELLO-FRASSO TELESINO E VARIANTE ALLA LINEA ROMA-NAPOLI VIA CASSINO NEL COMUNE DI MADDALONI**

**Titolo: Tratta Cancelli-Frasso Telesino**  
 Planimetria di progetto B.D. dal km 15+300 al km 16+500 tav. 10/10

SCALA: **1:2.000**

COMMESSA LOTTO FASE ENTE TIPO DOC. OPERA/DISCIPLINA PROG. REV.

**IF0F 01 D 13 P6 IF0001 018 A**

Revis.	Descrizione	Redatto	Data	Verificato	Data	Approvato	Data	Autizzato	Data
A	Emissione Esecutiva	A. Toscani	Lug 2015	M. Scuderi	Lug 2015	F. Cerone	Lug 2015		