
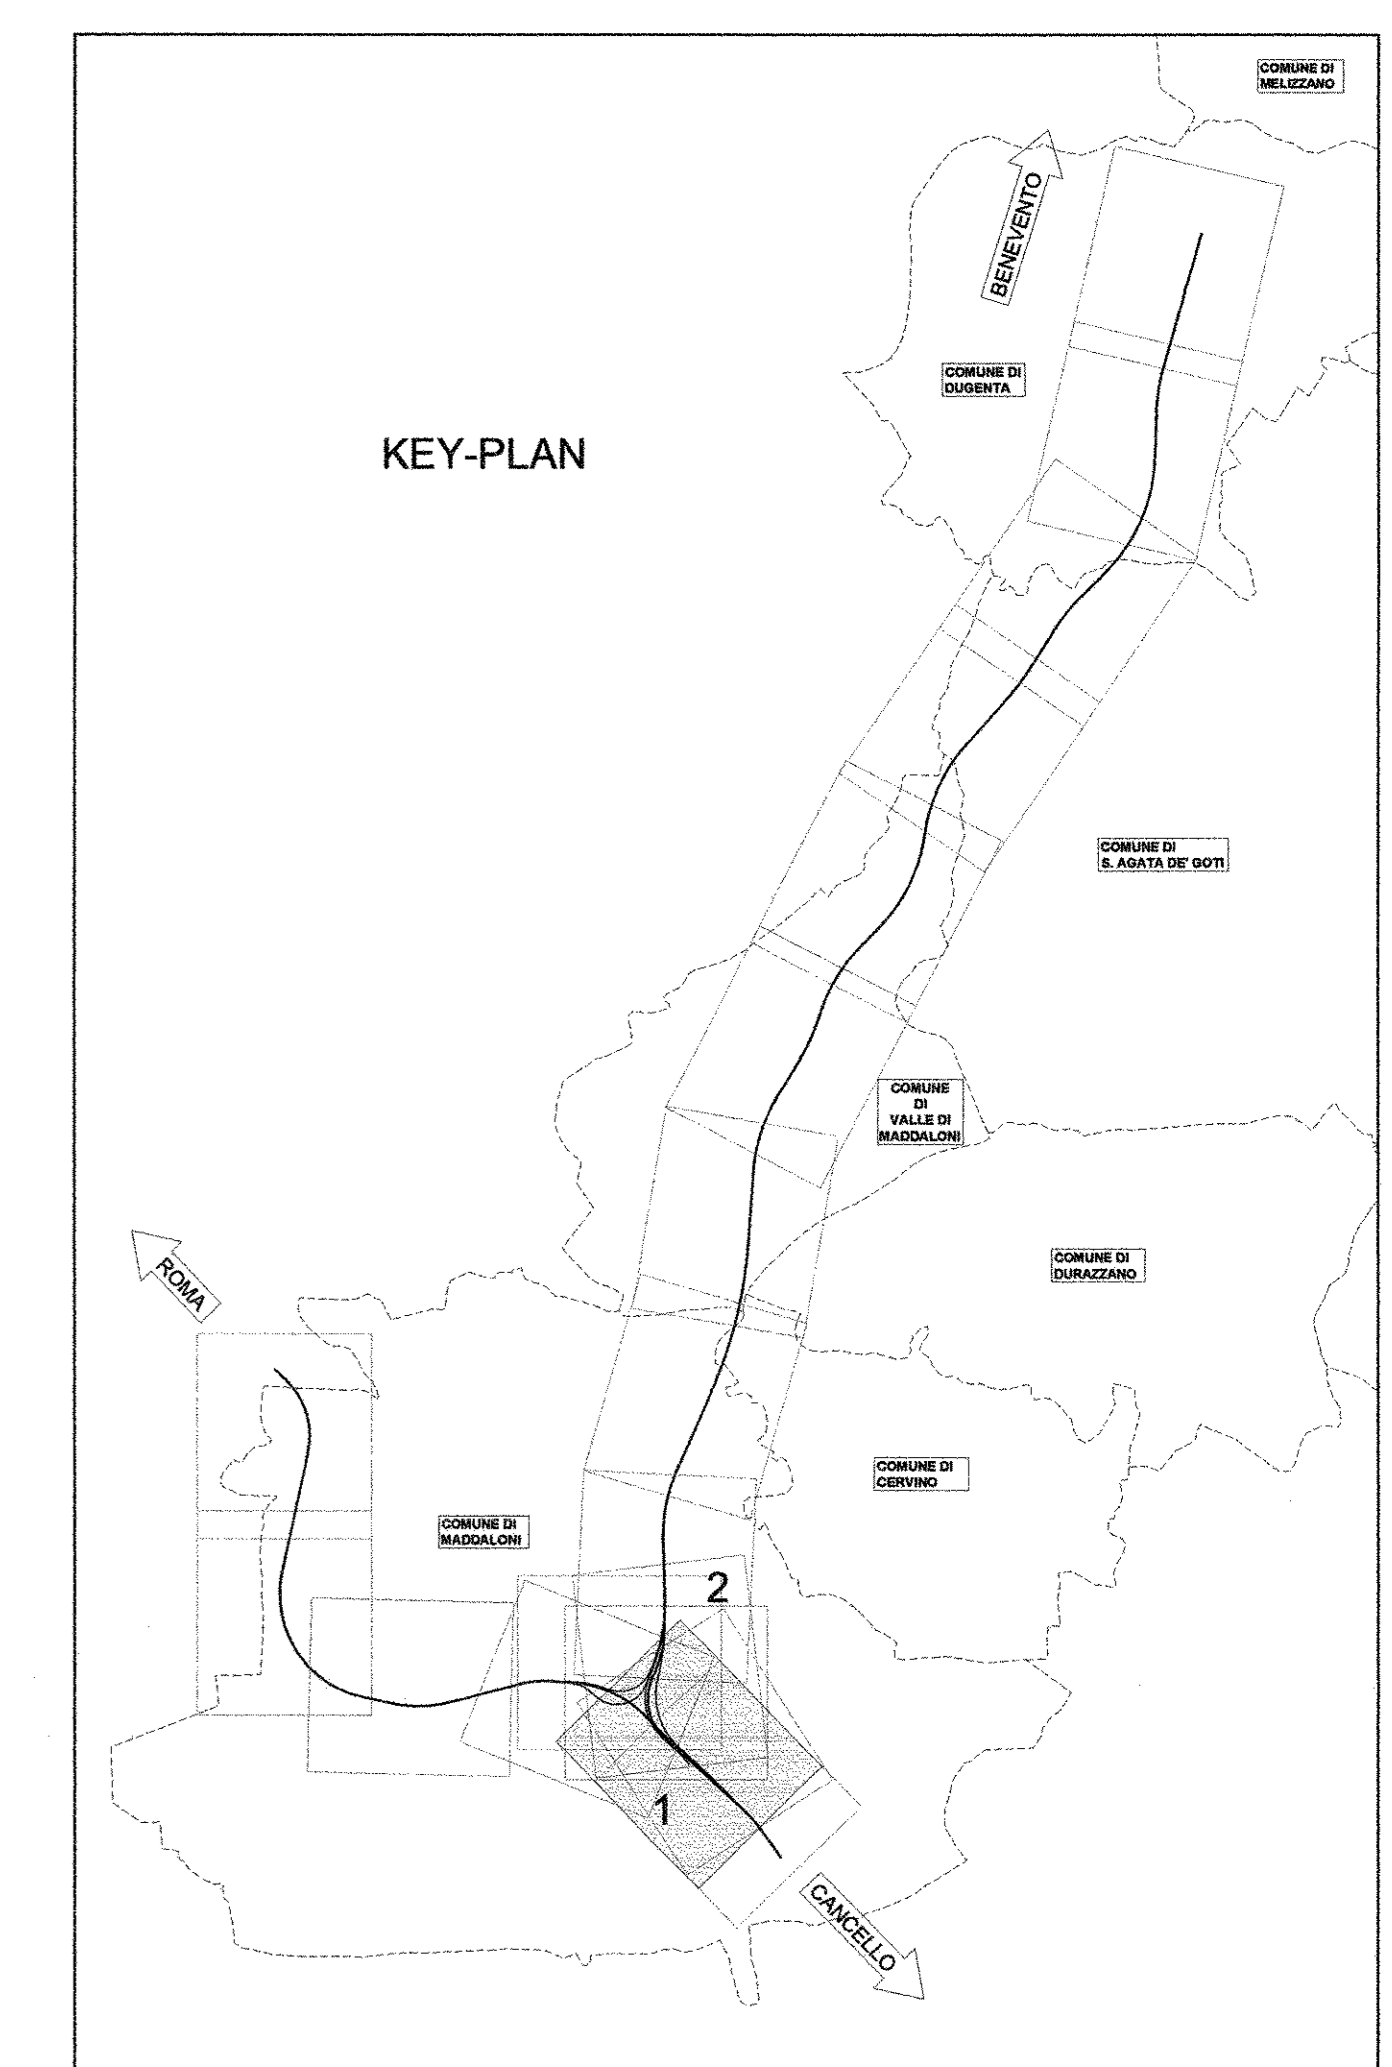


VA1 - Asse part Canc- Fra			VA2 - Asse part Canc- Fra			VA3 - Asse part Canc- Fra			VA4 - Asse part Canc- Fra			VA5 - Asse part Canc- Fra			V.3							
PR	0.000		PR	280.240		PR	412.003		PR	629.814		PR	995.280		X	247040.288		X	247040.288			
CV	43.763		CV	48.888		CV	46.212		CV	43.801		CV	44.874		CV	44.874		Y	456061.928		Y	456061.928
			R	1000.000		R	1000.000		R	1000.000		R	1000.000					Raggio(m)	4000.000			
			T	41.098		T	29.486		T	64.173		T	42.599					Tan(m)	2.232			
			F	0.169		F	0.045		F	0.208		F	0.090					az	316.466			
			SV	82.189		SV	82.192		SV	128.340		SV	85.918					Vel(m)	42.254			
			Pa	1.0000%		Pa	-0.44391%		Pa	-1.02369%		Pa	0.24877%					mp(m)	0.004			
			Ph	-0.44391%		Ph	-1.02369%		Ph	0.24877%		Ph	1.1000%					RP(m)	30.000			
			SP	-1.64369%		SP	-0.58979%		SP	1.28344%		SP	0.85023%					V km/h	100			
			Pl_T	592.550		Pl_T	592.550		Pl_T	592.550		Pl_T	592.550					I	0.300			
			Pl_F	591.320		Pl_F	441.430		Pl_F	693.890		Pl_F	1037.890					E	27.1			
															di	1.0						
															di	13.19						

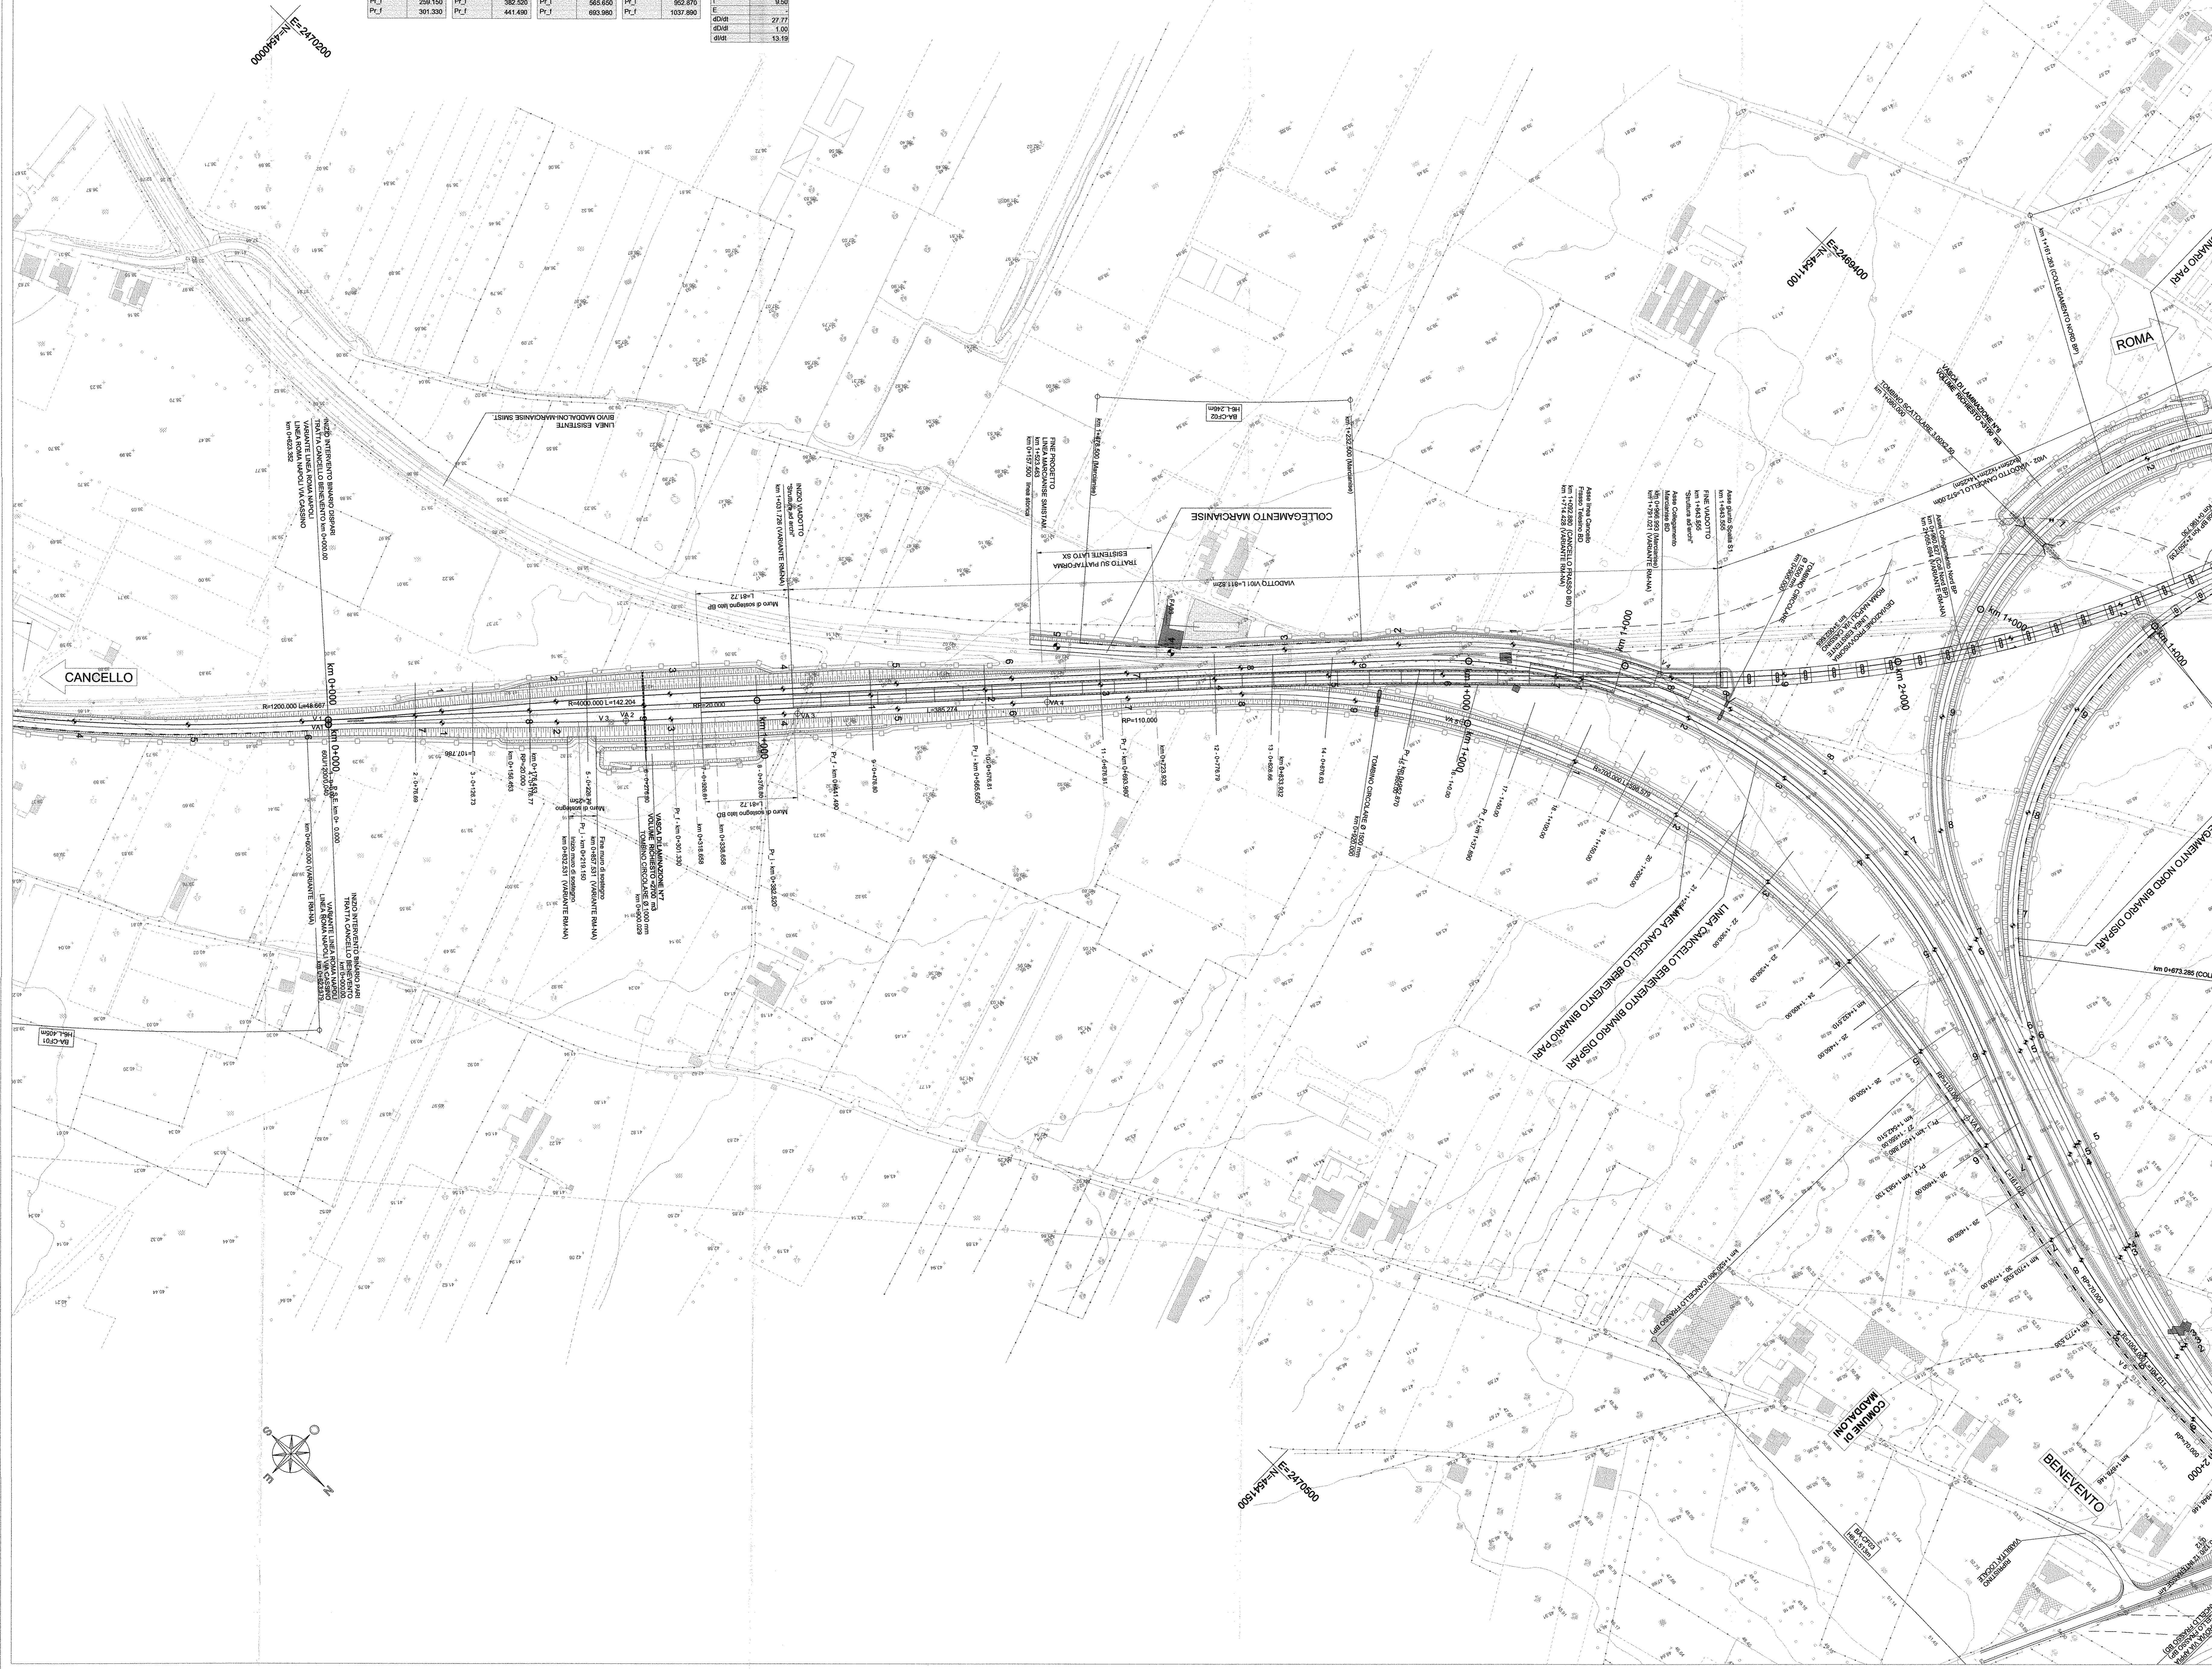

**- LEGENDA -**

SIMBOLO	DESCRIZIONE
	Direzione nord
	Coordinate cartesiane
	Indicazione direzione
	Recinzione
	Barriera antirumore
	Elettrometrica ferroviaria
	Chilometrica ferroviaria
	Tratto ingombri in rilevato
	Tratto ingombri in trincea
	Fossi di guardia in c.i.s.
	Vertici planimetrici
	Vertici altimetrici
	Limite comunale
	Demolizioni/Rimozioni

COMMITTENTE:  
  
**DIREZIONE INVESTIMENTI**  
**PROGRAMMA NODO DI NAPOLI**

PROGETTAZIONE:  
  
**ITAFERR**  
 GRUPPO FERROVIE DELLO STATO ITALIANE

**DIREZIONE TECNICA**  
**U.O. PROGETTAZIONE LINEE NODI E ARMAMENTO**

**PROGETTO DEFINITIVO**

**ITINERARIO NAPOLI-BARI**  
**RADDOPPIO TRATTA CANCELLO-BENEVENTO**  
**E VARIANTI ALLA LINEA ROMA-NAPOLI VIA CASSINO NEL COMUNE DI MADDALONI**

**TITOLO: Tratta Canello-Frasco Telesino**  
 Planimetria di progetto B.P. dal km 0+000 al km 1+500 tav. 1/2

SCALA:  
**1:2.000**

COMMESSA	LOTTO	FASE	ENTE	TIPO DOC.	OPERA/DISCIPLINA	PROGR.	REV.
IFOF	01	D	13	P6	IF0001	019	A

Rev.	Descrizione	Redatto	Data	Verificato	Data	Approvato	Data	Autorità	Data
A	Emissione Esecutiva	A. Toscani	Lug 2015	[Signature]	Lug 2015	F. Cernone	Lug 2015	[Signature]	Lug 2015