
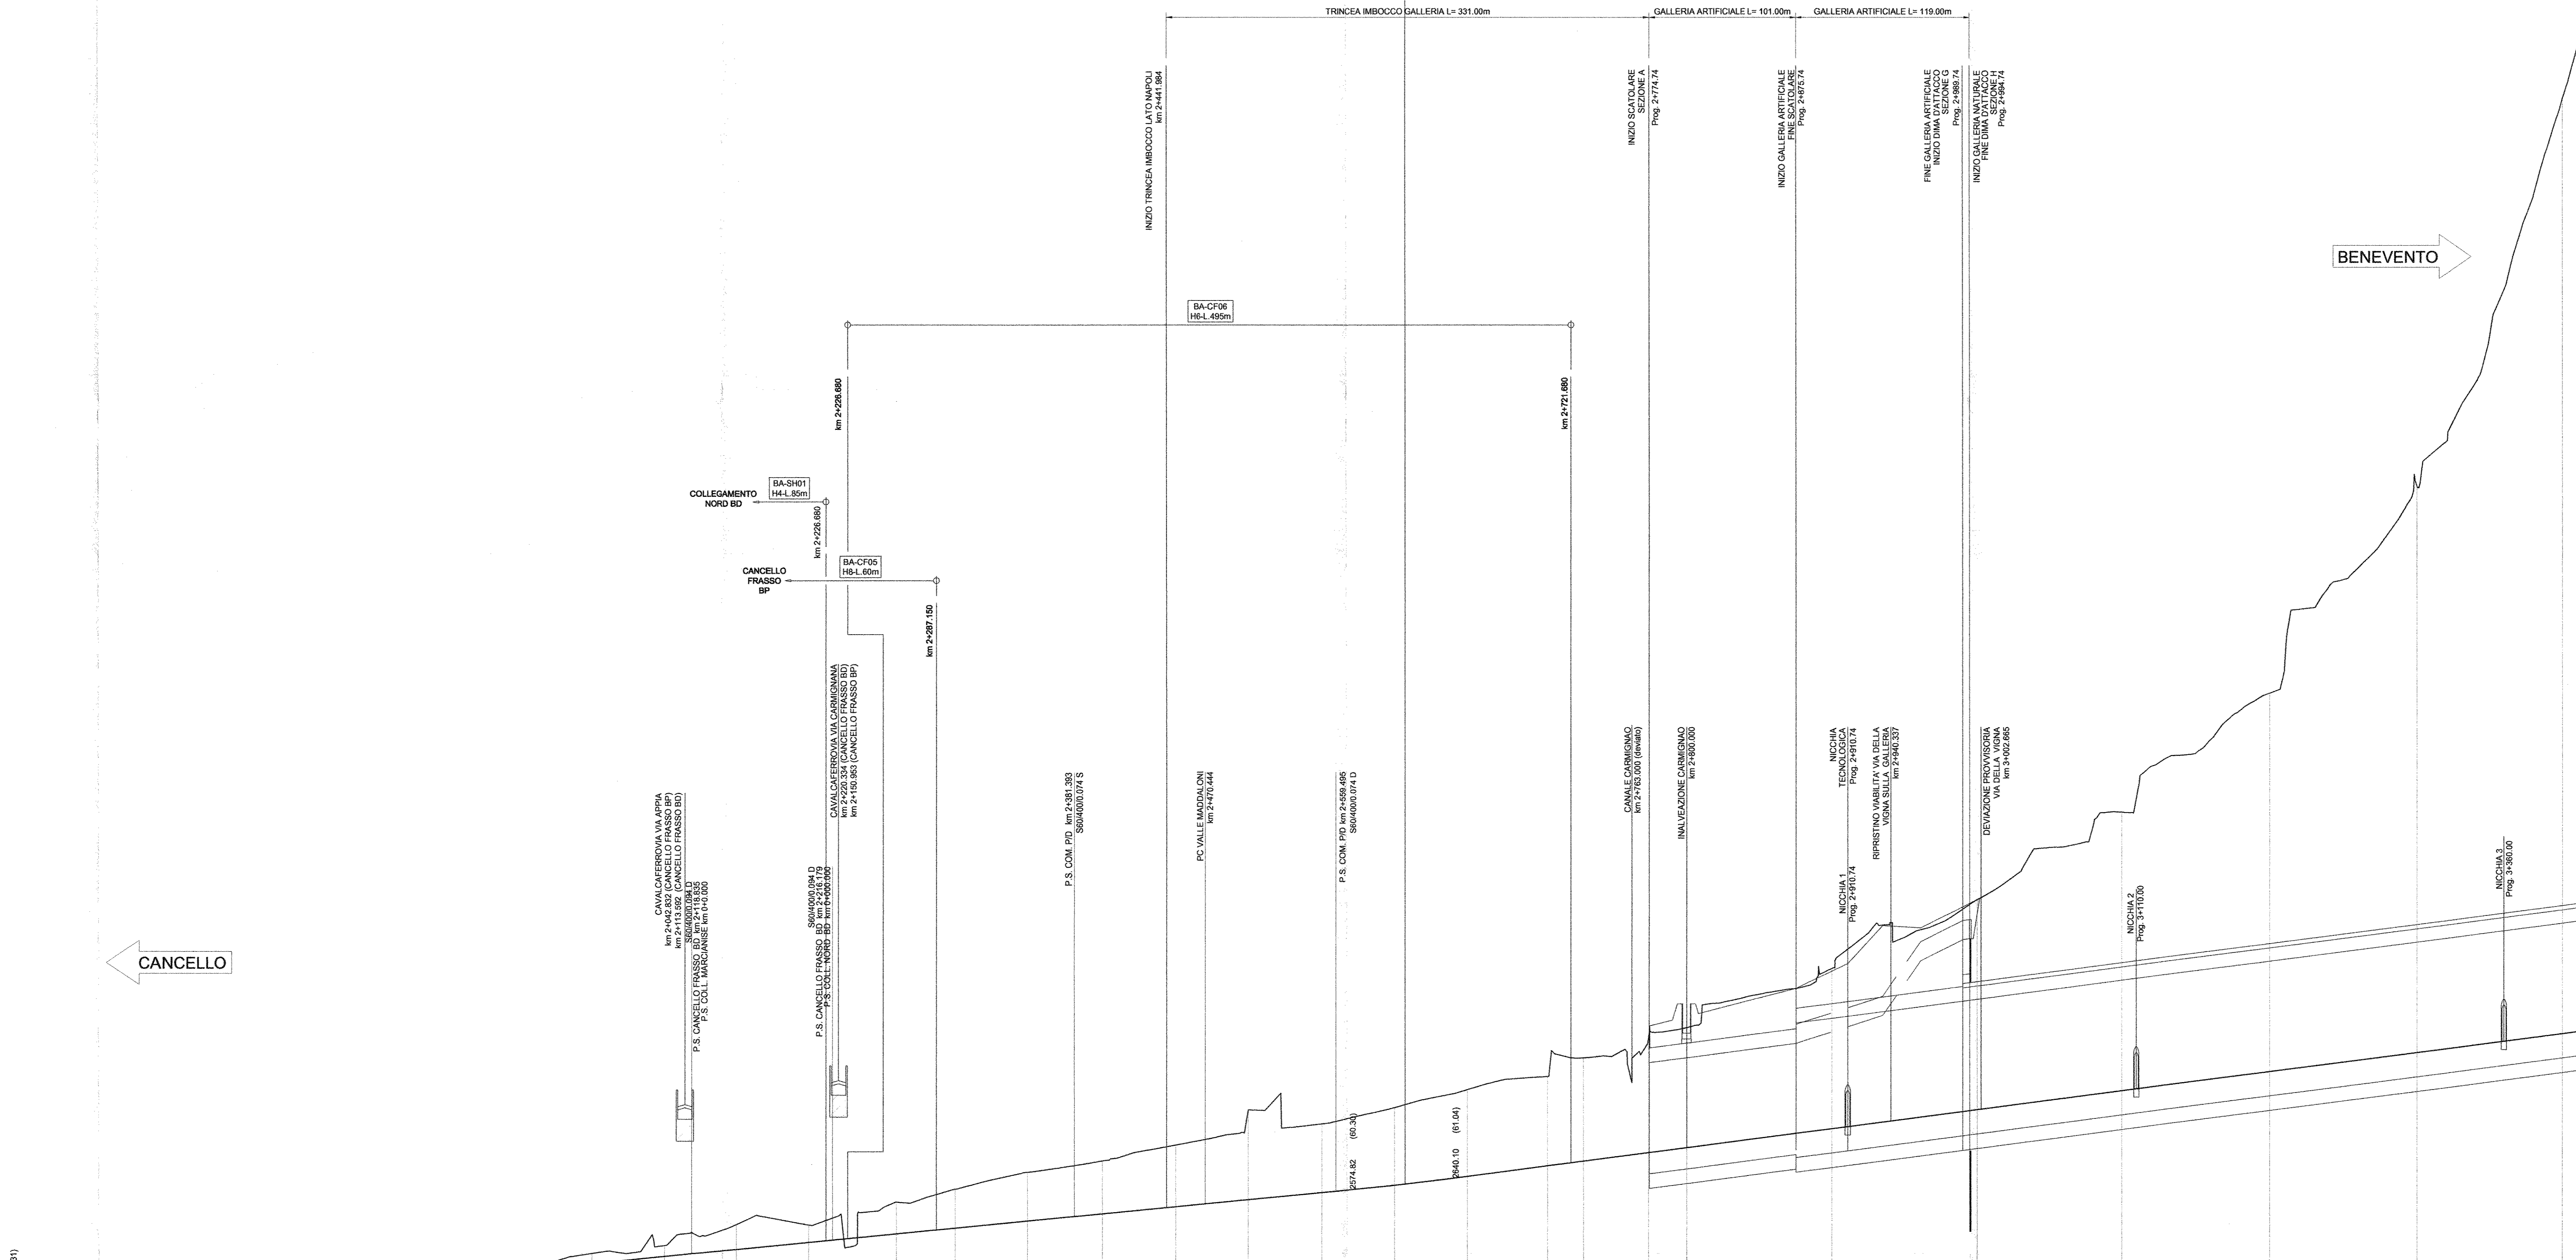


VA	2000.000
PR	2007.463
QV	60.629
R	2000.000
T	32.84
F	0.027
SV	65.20
F	65.20
Pg	0.9737%
Pg	1.0000%
DP	0.3084%

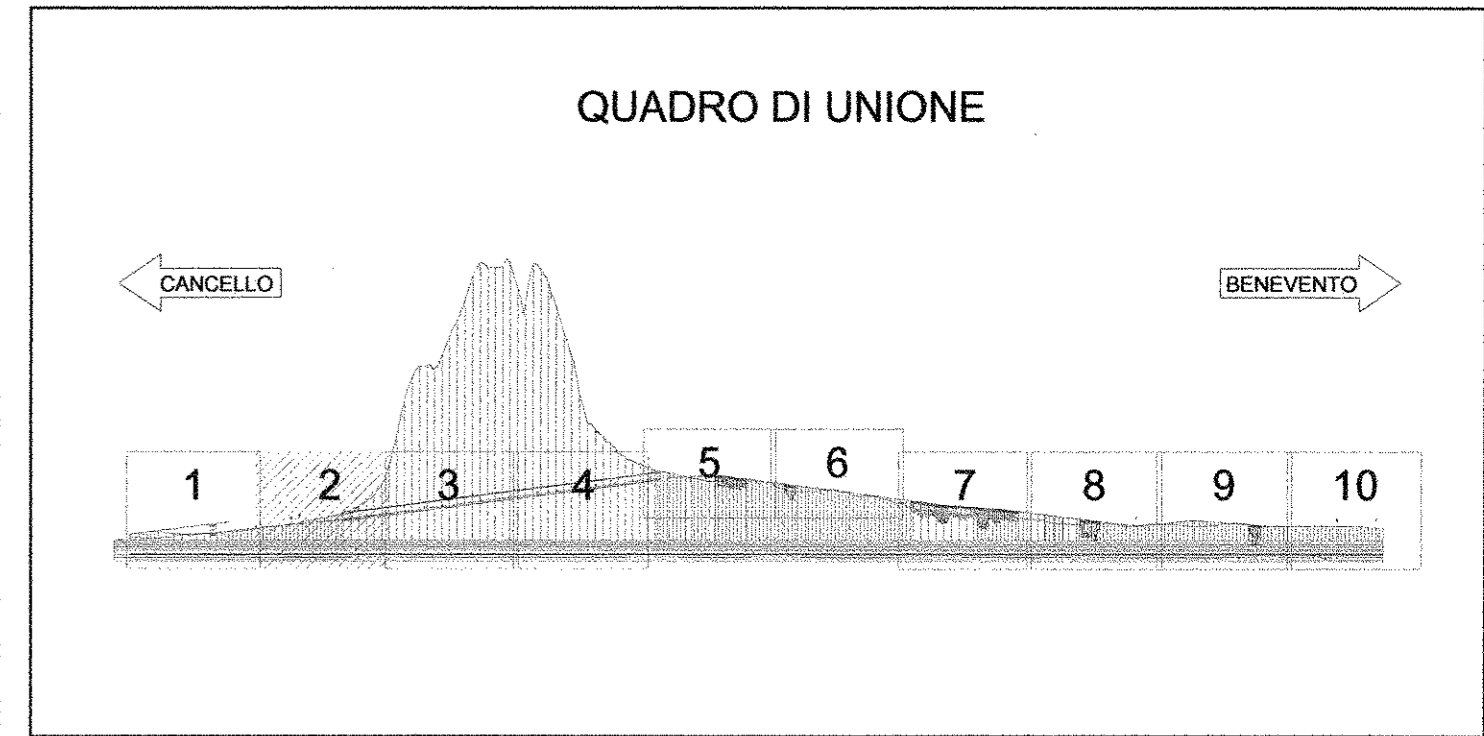

Altezza 1:200

Lunghezza 1:2000
Q.RIF. 35.000

No. SEZIONI	27	28	29	30	31	32	33	34	35	36	37	38	39	40	41	42	43	44	45	46	47	48	49	IMBOCCO G.A.	
QUOTE TERRENO																									
ANDAMENTO PLANIMETRICO																									
VELOCITA'																									

COMMITTENTE:

**DIREZIONE INVESTIMENTI
PROGRAMMA NODO DI NAPOLI**

PROGETTAZIONE:

ITALFERR
GRUPPO FERROVIE DELLO STATO ITALIANE

**DIREZIONE TECNICA
U.O. PROGETTAZIONE LINEE NODI E ARMAMENTO**

PROGETTO DEFINITIVO
**ITINERARIO NAPOLI-BARI
RADDOPPIO TRATTA CANCELLO-BENEVENTO
1° LOTTO FUNZIONALE CANCELLO-FRASSO TELESINO E VARIANTE ALLA
LINEA ROMA-NAPOLI VIA CASSINO NEL COMUNE DI MADDALONI**

Titolo: Tratta Canello-Frasso Telesino
Profilo longitudinale B.D. dal km 1+700 al km 3+400 tav. 2/10

SCALA:
1:2.000/200

COMMESSA LOTTO FASE ENTE TIPO DOC. OPERA/DISCIPLINA PROGR. REV.

IF0F	01	D	13	F6	IF0001	010	A
Revis.	Descrizione	Redatto	Data	Verificato	Data	Approvato	Data
A	Emissione Esecutiva	A. Toselli	Lug 2015	F. Cennamo	Lug 2015	F. Cennamo	Lug 2015