
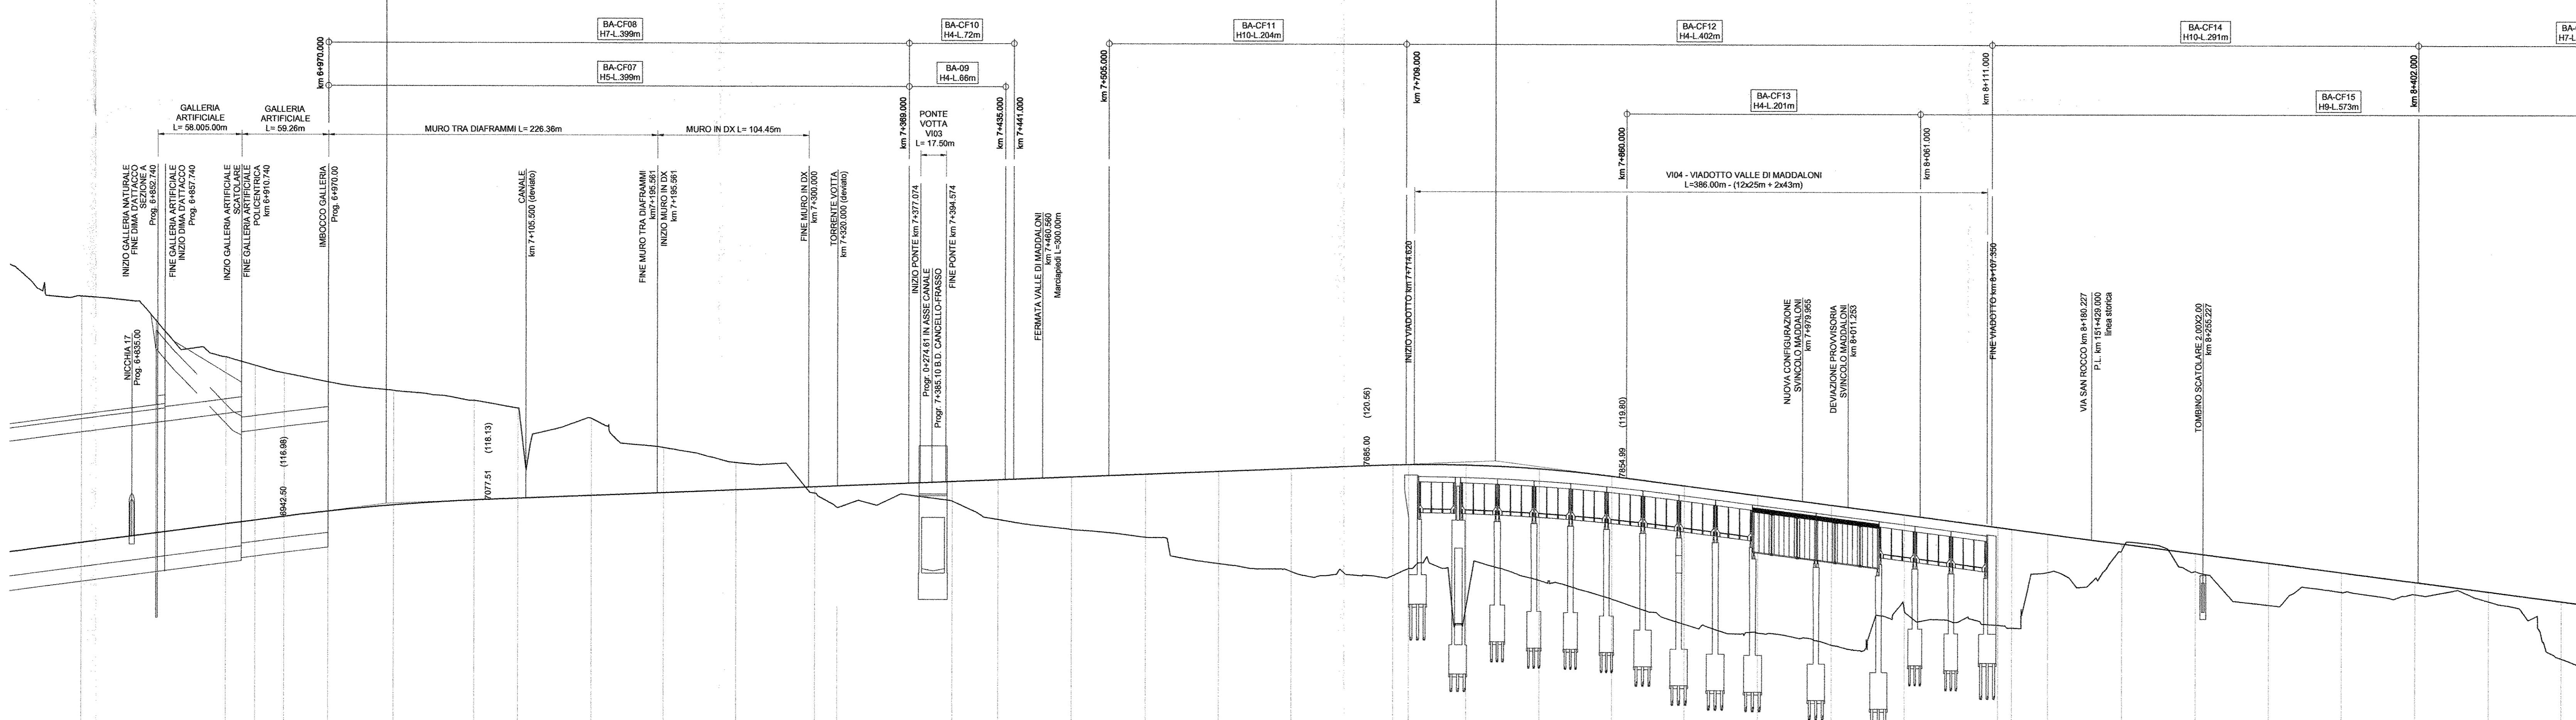


VAB	PR 7010.000	QV 117.860
R	15000.000	
T	87.876	
F	0.152	
SV	136.012	
F	139.872	
Pc	1.30019%	
Pv	6.40000%	
DP	-0.60019%	

VAB	PR 7768.999	QV 125.850
R	10000.000	
T	84.997	
F	0.291	
SV	169.982	
F	169.982	
Pc	0.40000%	
Pv	-1.30000%	
DP	-1.70000%	

CANCELLO

BENEVENTO

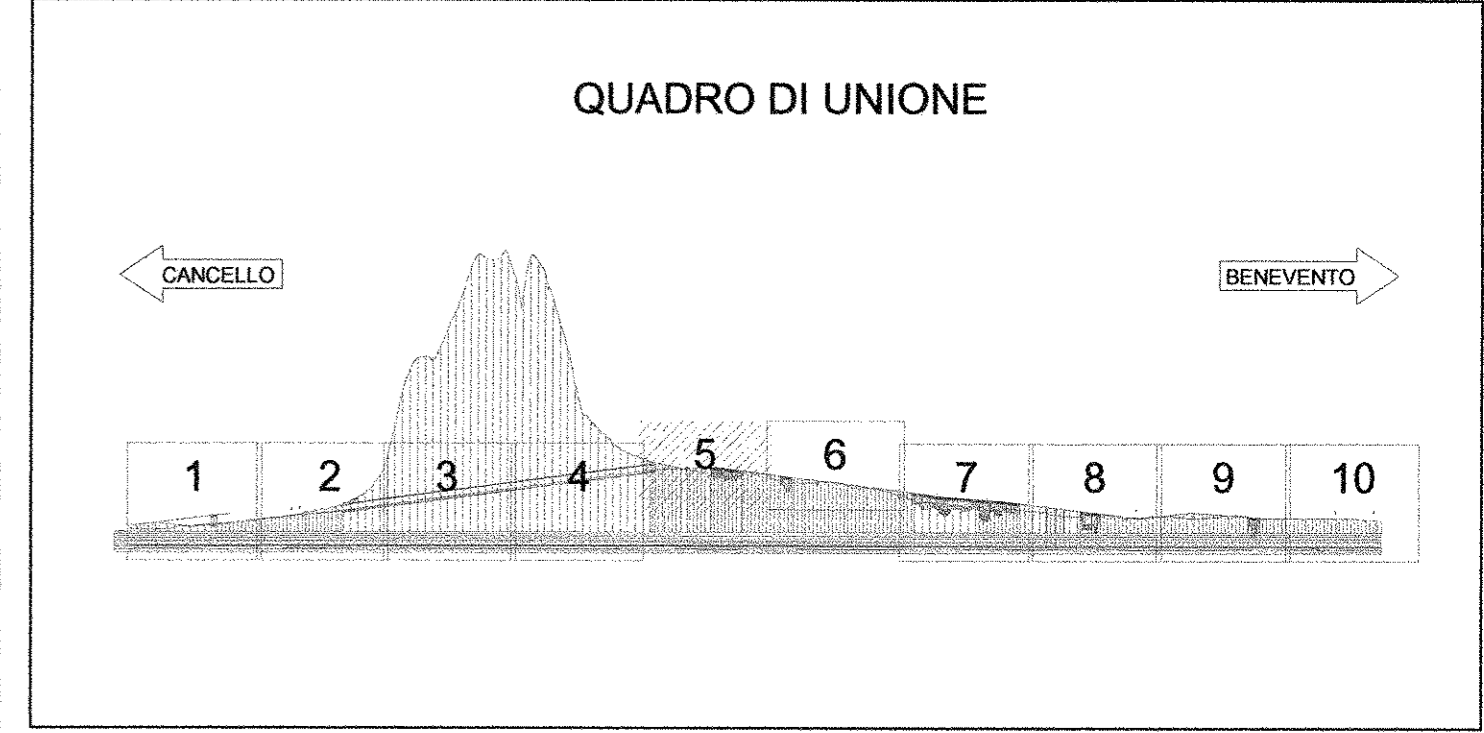

Altezza 1: 200
Lunghezza 1: 2000
Q. RIF. 65.000


COMMITTENTE:
RFI
GRUPPO FERROVIARIO ITALIANO
DIREZIONE INVESTIMENTI
PROGRAMMA NODO DI NAPOLI

PROGETTAZIONE:
ITALFERR
GRUPPO FERROVIE DELLO STATO ITALIANE

DIREZIONE TECNICA
U.O. PROGETTAZIONE LINEE NODI E ARMAMENTO
PROGETTO DEFINITIVO

ITINERARIO NAPOLI-BARI
RADDOPPIO TRATTA CANCELLO-BENEVENTO
1° LOTTO FUNZIONALE CANCELLO-FRASSO TELESINO E VARIANTE ALLA LINEA ROMA-NAPOLI VIA CASSINO NEL COMUNE DI MADDALONI

Titolo: Tratta Cancell-Frasso Telesino
Profilo longitudinale B.D. dal km 6+800 al km 8+500 tav. 5/10

SCALA:
1:2.000/200

COMMESSA LOTTO FASE ENTE TIPO DOC. OPERA/DISCIPLINA PROG. REV.
IF0F 01 D 13 F6 IF0001 013 A

Revis.	Descrizione	Redatto	Data	Verificato	Data	Approvato	Data	Autore	Data
A	Emissione Esecutiva	A. Totari	Lug 2015	S. Scarsone	Lug 2015	F. Camone	Lug 2015		