SEZIONE 19

PROGRESSIVA 1150.00

RILEVATO	18.28m²
SCAVO	0.00m²
SCOTICO	7.41m²
BONIFICA	7.42m²
TERRENO VEGETALE	7.83m
DEM. RIL. ESISTENTE	0.00m²
DEM. ARM. ESISTENTE	0.00m²
GRADONATURA	0.00m

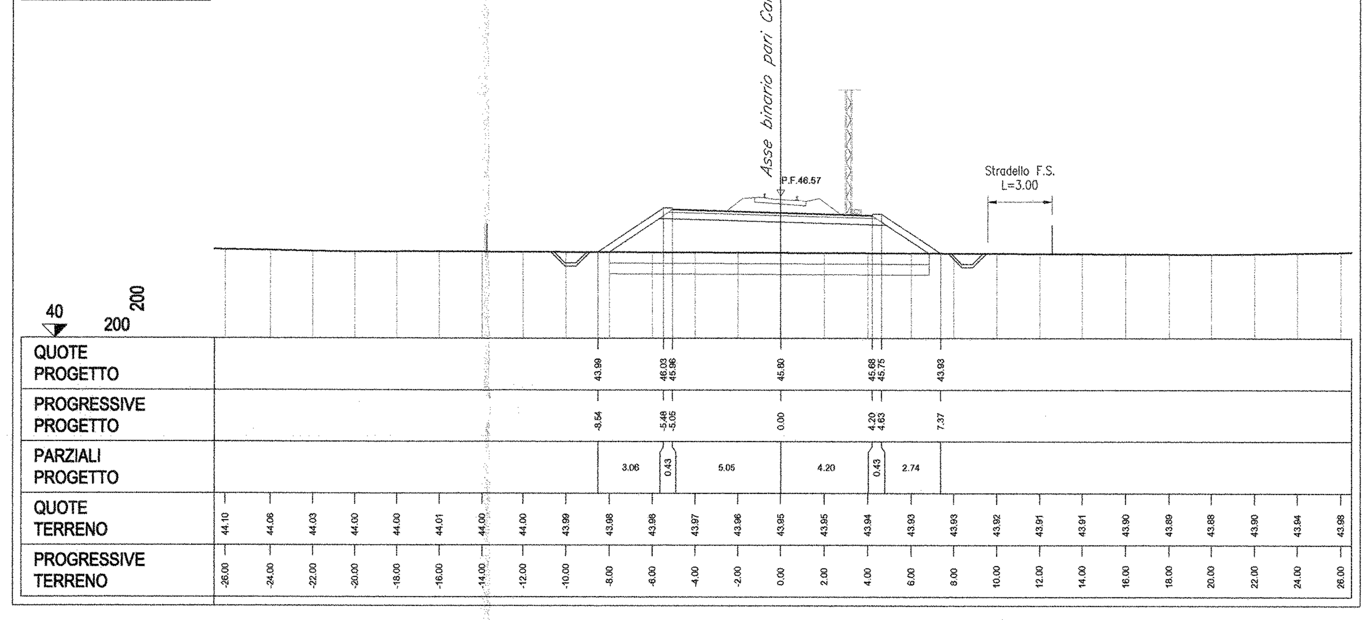

SEZIONE 20

PROGRESSIVA 1200.00

RILEVATO	22.36m²
SCAVO	0.00m²
SCOTICO	7.78m²
BONIFICA	7.78m²
TERRENO VEGETALE	8.67m
DEM. RIL. ESISTENTE	0.00m²
DEM. ARM. ESISTENTE	0.00m²
GRADONATURA	0.00m

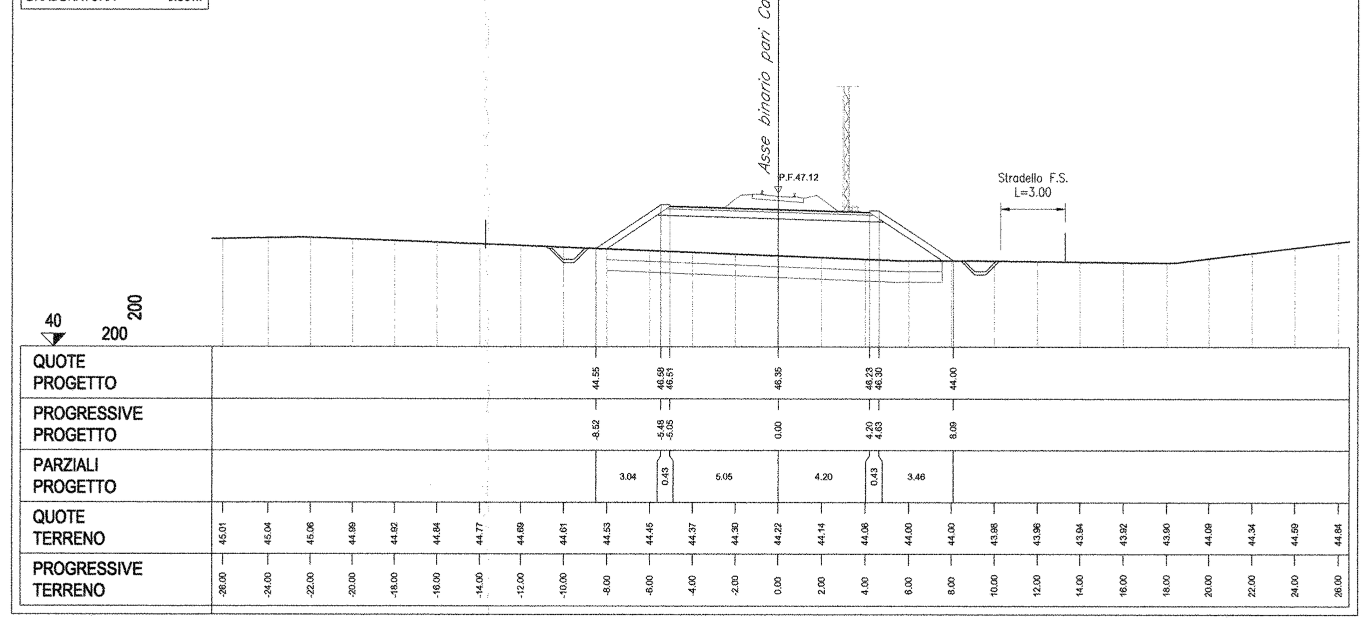

SEZIONE 21

PROGRESSIVA 1250.00

RILEVATO	8.55m²
SCAVO	0.00m²
SCOTICO	6.35m²
BONIFICA	6.35m²
TERRENO VEGETALE	5.29m
DEM. RIL. ESISTENTE	0.00m²
DEM. ARM. ESISTENTE	0.00m²
GRADONATURA	0.00m

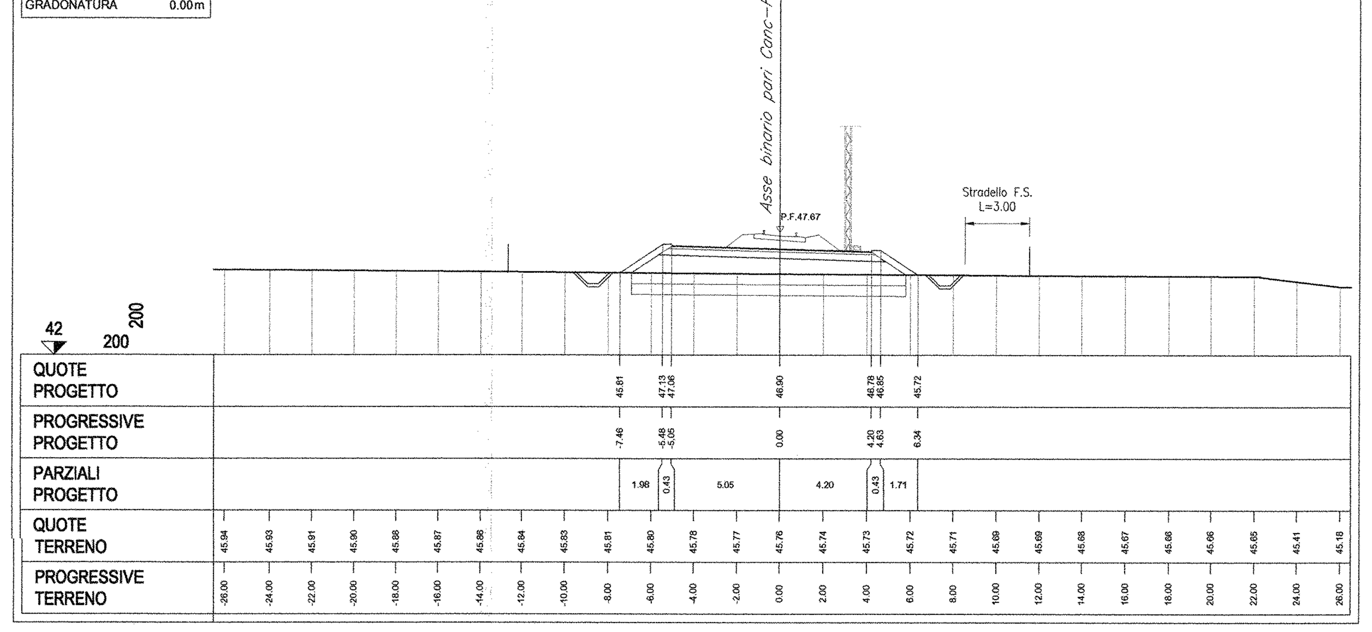

SEZIONE 22

PROGRESSIVA 1300.00

RILEVATO	11.28m²
SCAVO	0.00m²
SCOTICO	6.92m²
BONIFICA	6.70m²
TERRENO VEGETALE	6.13m
DEM. RIL. ESISTENTE	0.00m²
DEM. ARM. ESISTENTE	0.00m²
GRADONATURA	0.00m

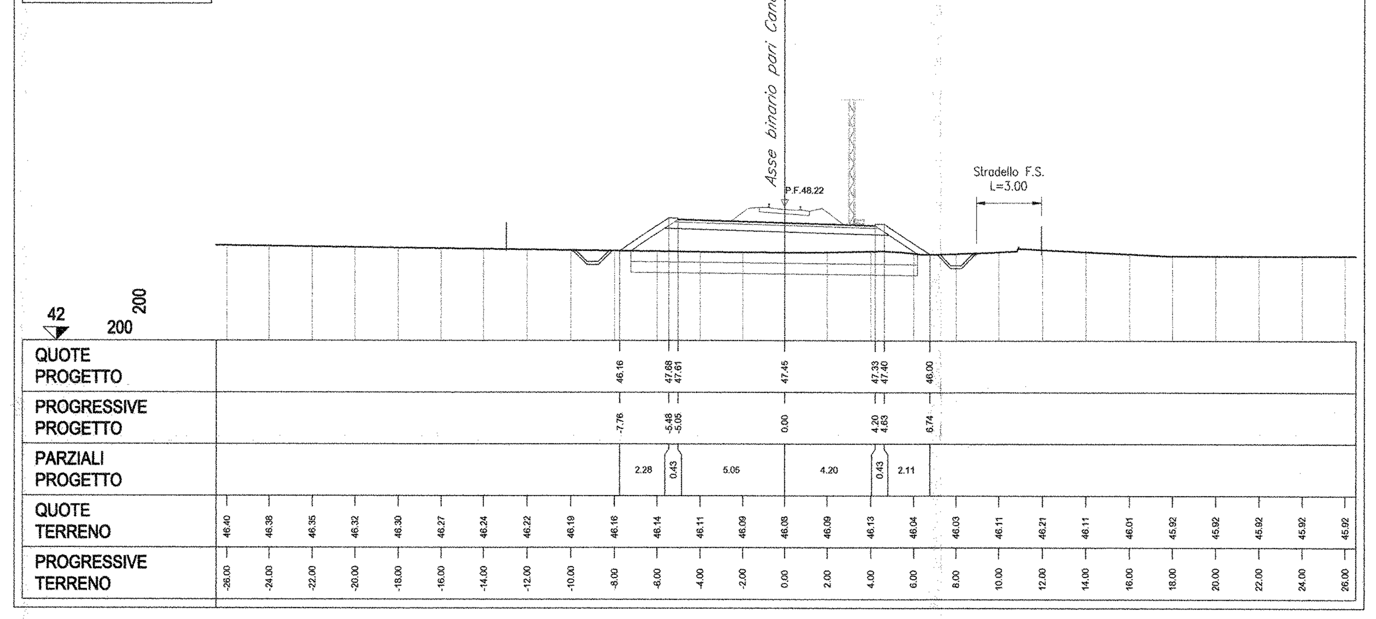

SEZIONE 23

PROGRESSIVA 1350.00

RILEVATO	11.38m²
SCAVO	0.00m²
SCOTICO	6.58m²
BONIFICA	6.58m²
TERRENO VEGETALE	5.82m
DEM. RIL. ESISTENTE	0.00m²
DEM. ARM. ESISTENTE	0.00m²
GRADONATURA	0.00m

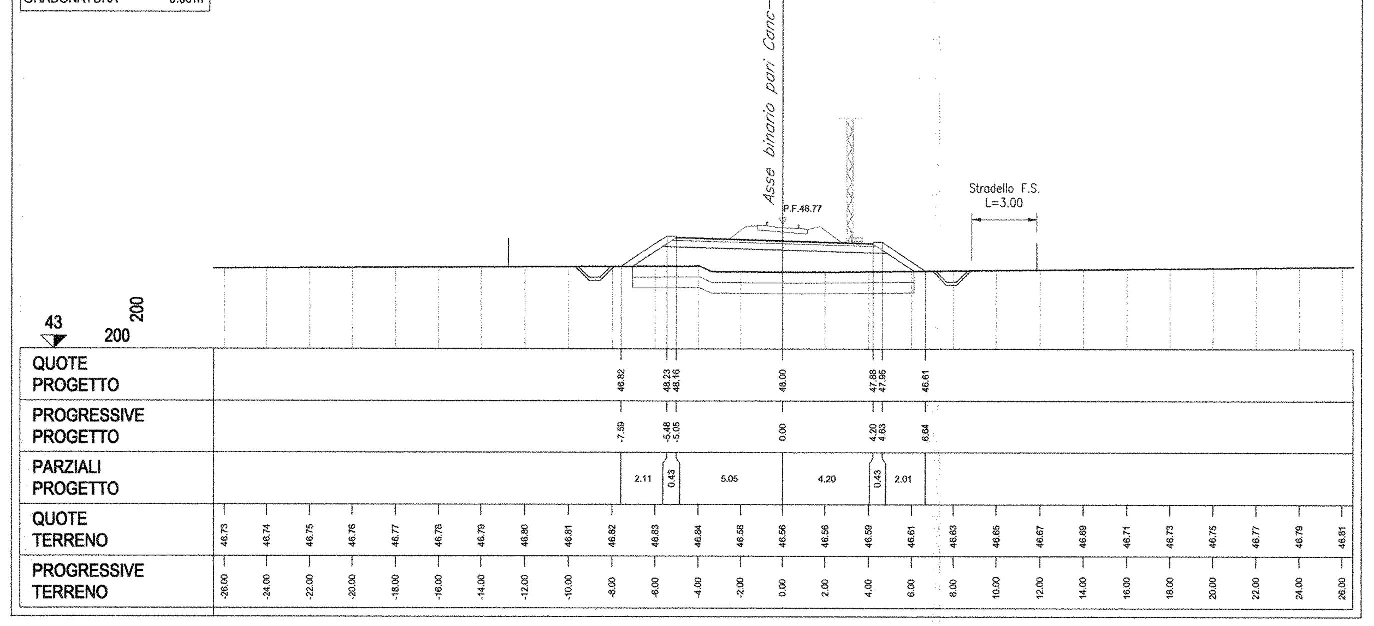

SEZIONE 24

PROGRESSIVA 1400.00

RILEVATO	10.18m²
SCAVO	0.00m²
SCOTICO	6.55m²
BONIFICA	6.55m²
TERRENO VEGETALE	5.75m
DEM. RIL. ESISTENTE	0.00m²
DEM. ARM. ESISTENTE	0.00m²
GRADONATURA	0.00m

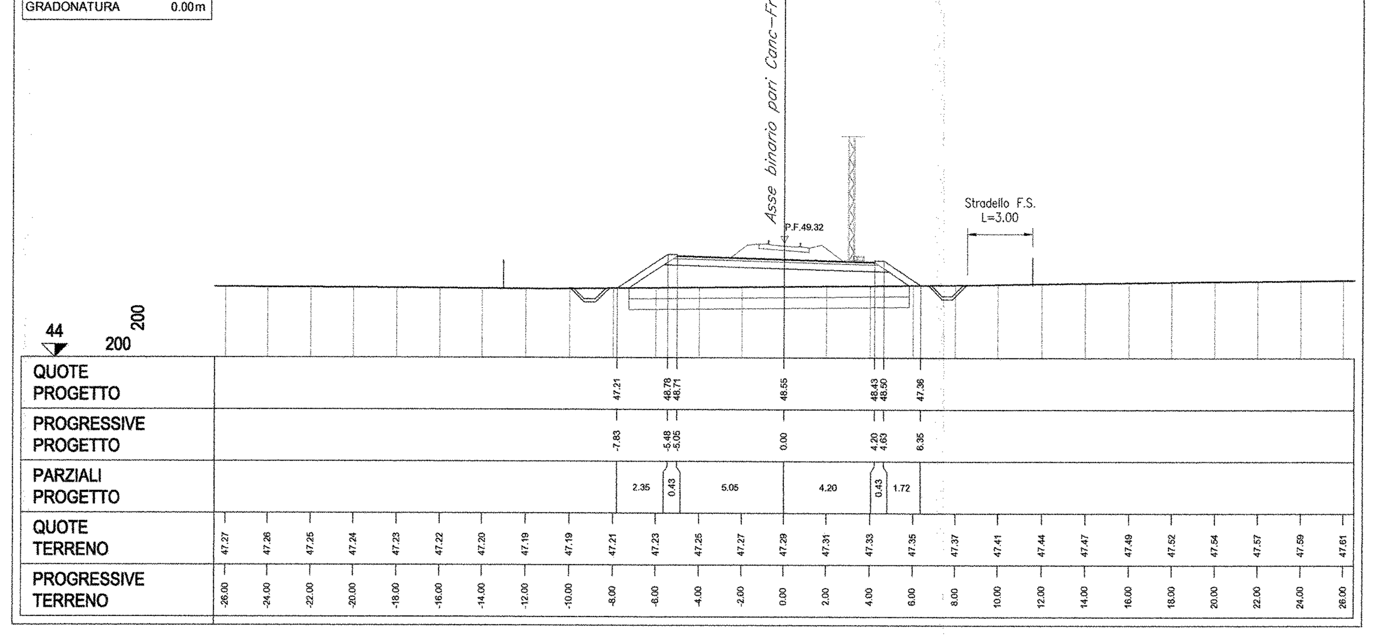

SEZIONE 25

PROGRESSIVA 1450.00

RILEVATO	5.81m²
SCAVO	0.00m²
SCOTICO	6.04m²
BONIFICA	6.03m²
TERRENO VEGETALE	4.52m
DEM. RIL. ESISTENTE	0.00m²
DEM. ARM. ESISTENTE	0.00m²
GRADONATURA	0.00m

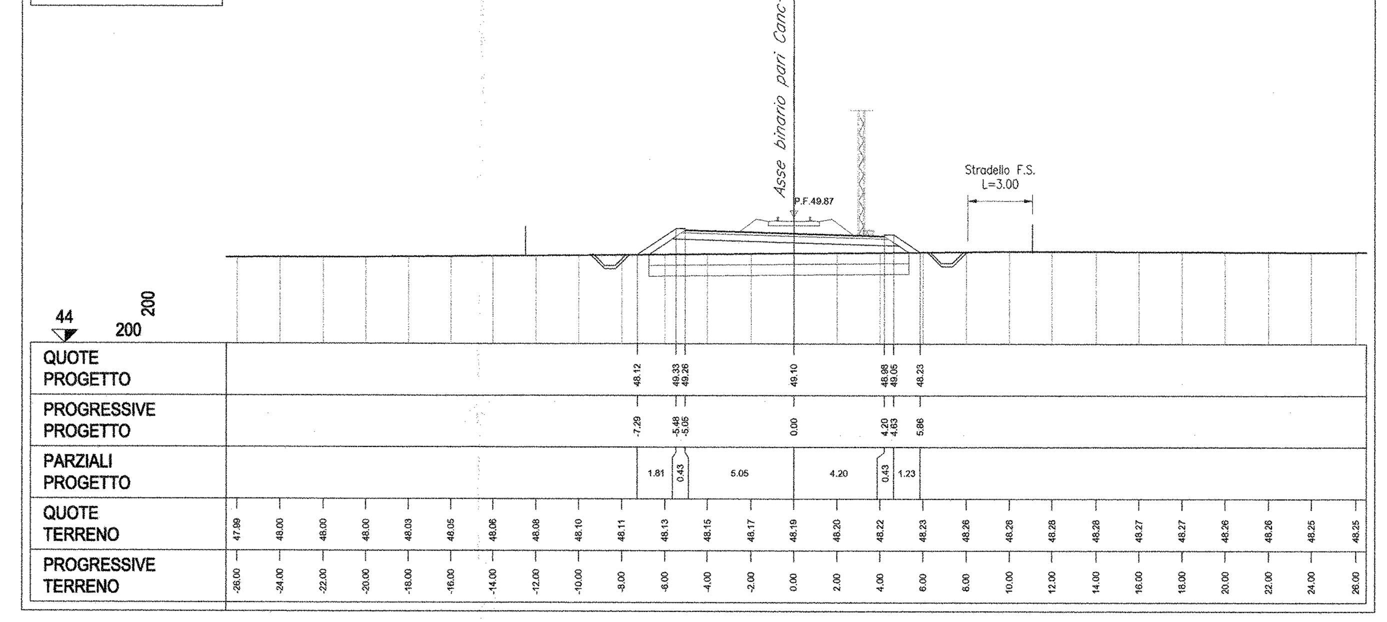

SEZIONE 26

PROGRESSIVA 1500.00

RILEVATO	2.19m²
SCAVO	0.00m²
SCOTICO	5.57m²
BONIFICA	5.58m²
TERRENO VEGETALE	3.41m
DEM. RIL. ESISTENTE	0.00m²
DEM. ARM. ESISTENTE	0.00m²
GRADONATURA	0.00m

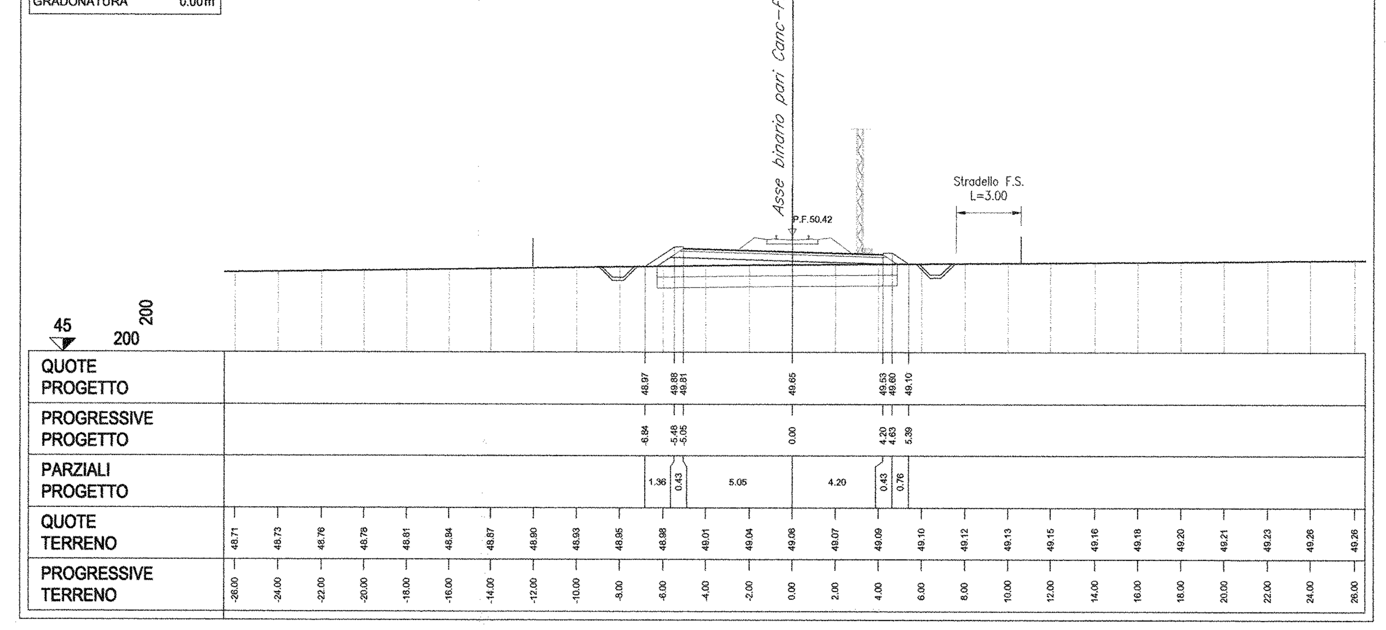

SEZIONE 27

PROGRESSIVA 1550.00

RILEVATO	0.65m²
SCAVO	0.30m²
SCOTICO	5.47m²
BONIFICA	5.42m²
TERRENO VEGETALE	2.81m
DEM. RIL. ESISTENTE	0.00m²
DEM. ARM. ESISTENTE	0.00m²
GRADONATURA	0.00m

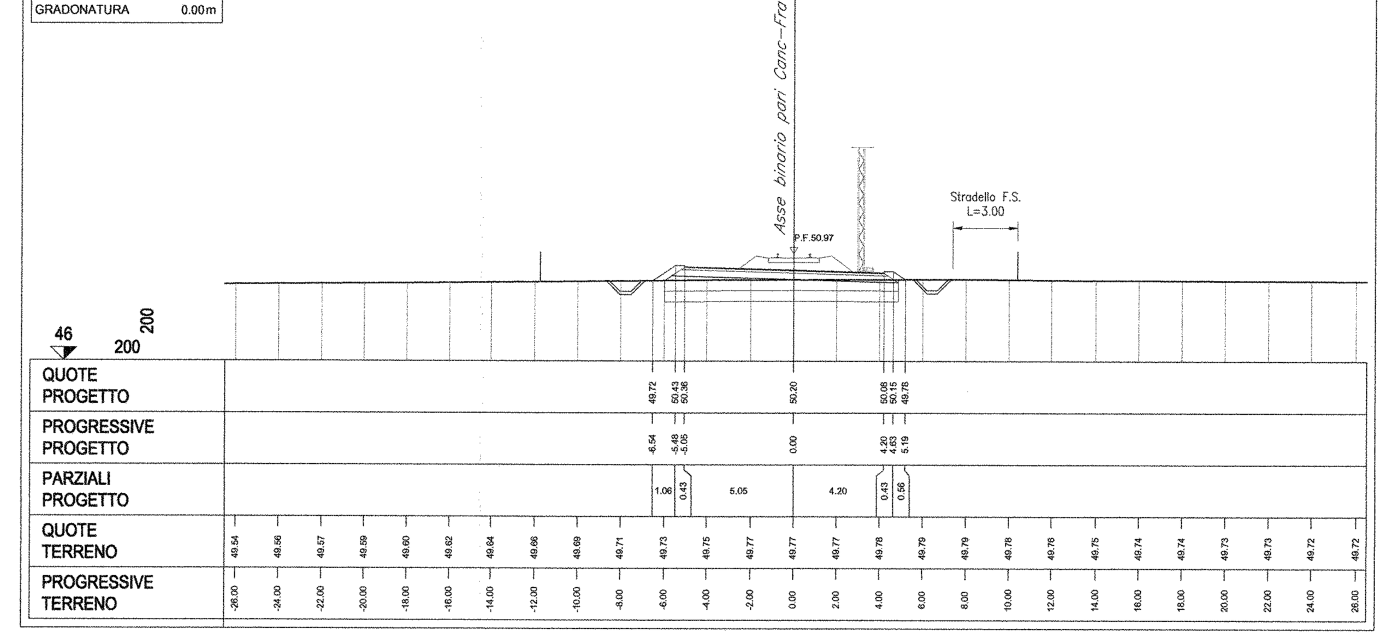

COMMITTENTE:

RFI RETE FERROVIARIA ITALIANA
GRUPPO FERROVIE DELLO STATO ITALIANE

DIREZIONE INVESTIMENTI
PROGRAMMA NODO DI NAPOLI

PROGETTAZIONE:

ITALFERR
GRUPPO FERROVIE DELLO STATO ITALIANE

DIREZIONE TECNICA
U.O. PROGETTAZIONE LINEE NODI E ARMAMENTO

PROGETTO DEFINITIVO

ITINERARIO NAPOLI-BARI
RADDOPPIO TRATTA CANCELLO-BENEVENTO
I° LOTTO FUNZIONALE CANCELLO-FRASSO TELESINO E VARIANTE ALLA LINEA ROMA-NAPOLI VIA CASSINO NEL COMUNE DI MADDALONI

Titolo: Tratta Cancello - Frasso Telesino

Sezioni trasversali Binario Pari dal Km 1+150 al Km 1+550 tav.3/4

SCALA: 1:200

COMMESSA	LOTTO	FASE	ENTE	TIPO DOC.	OPERA/DISCIPLINA	PROGR.	REV.
IF0F	01	D	13	W9	IF0001	022	A

Revis.	Descrizione	Redatto	Data	Verificato	Data	Approvato	Data	Autorizzato Data
A	Emissione Esecutiva	A. Tosiani	Lug. 2015	R.Sciannameo	Lug. 2015	F.Cerrone	Lug. 2015	V. Conforto Lug. 2015

ITALFERR S.p.A. U.O. PROGETTAZIONE LINEE E NODI Dott. Ing. VINCENZO CONFORTO Ordine degli Ingegneri di VITERBO N. 409

File: IF0F.01.D.13.W9.IF0001.022.A

n. Elab.: 621