## SEZIONE 28

PROGRESSIVA 1600.00

| | |
|---|---|
| RILEVATO | 0.00m² |
| SCAVO | 1.01m² |
| SCOTICO | 5.26m² |
| BONIFICA | 5.26m² |
| TERRENO VEGETALE | 2.31m |
| DEM. RIL. ESISTENTE | 0.00m² |
| DEM. ARM. ESISTENTE | 0.00m² |
| GRADONATURA | 0.00m |

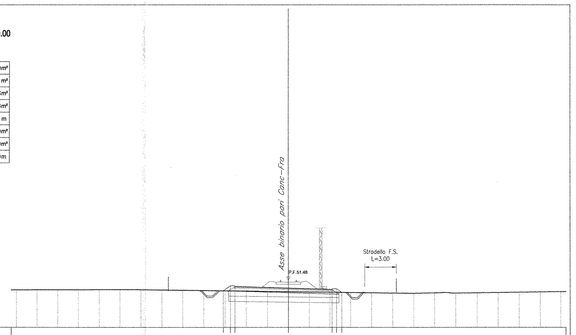


| | | |