




PLANIMETRIA DI PROGETTO  
scala 1:1000

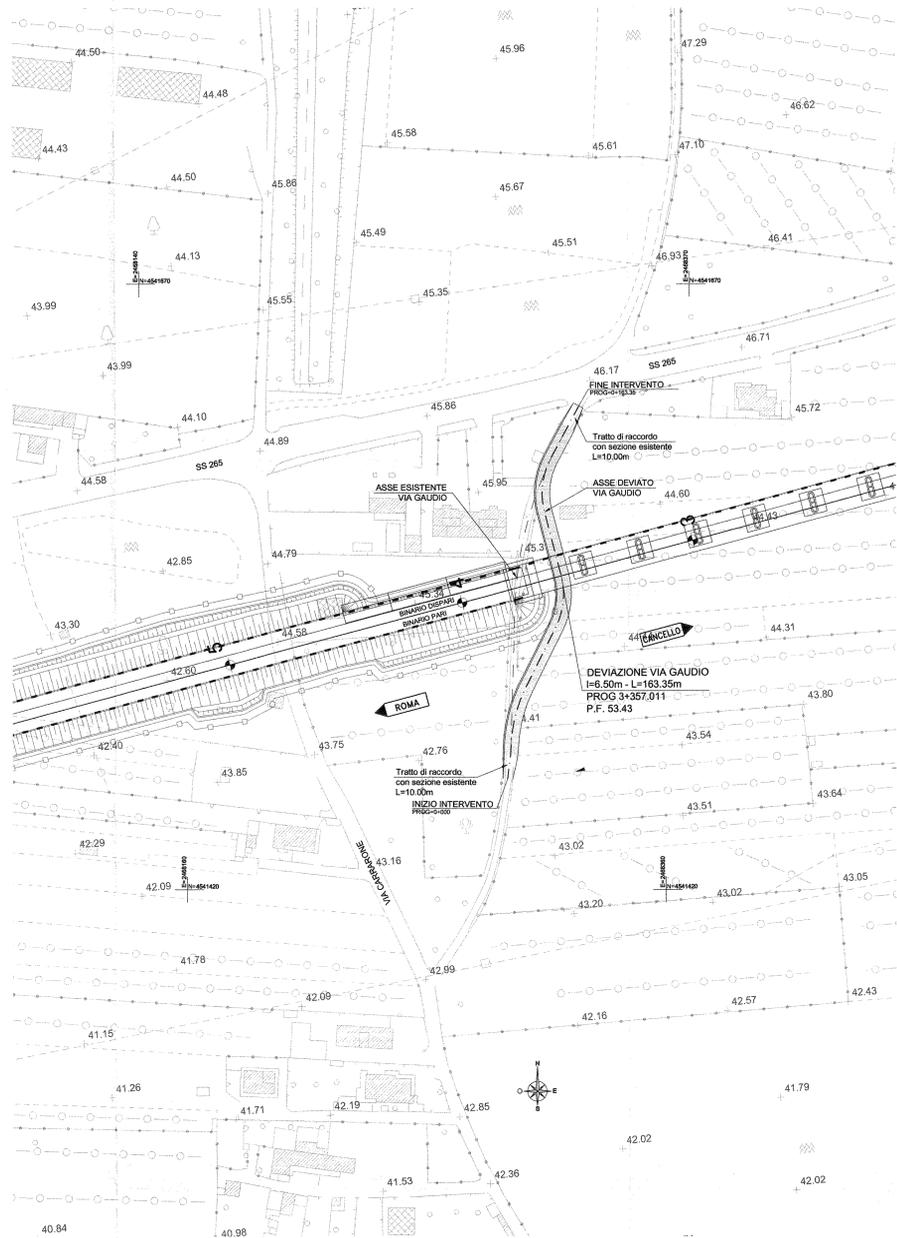


PLANIMETRIA DI PROGETTO  
scala 1:1000

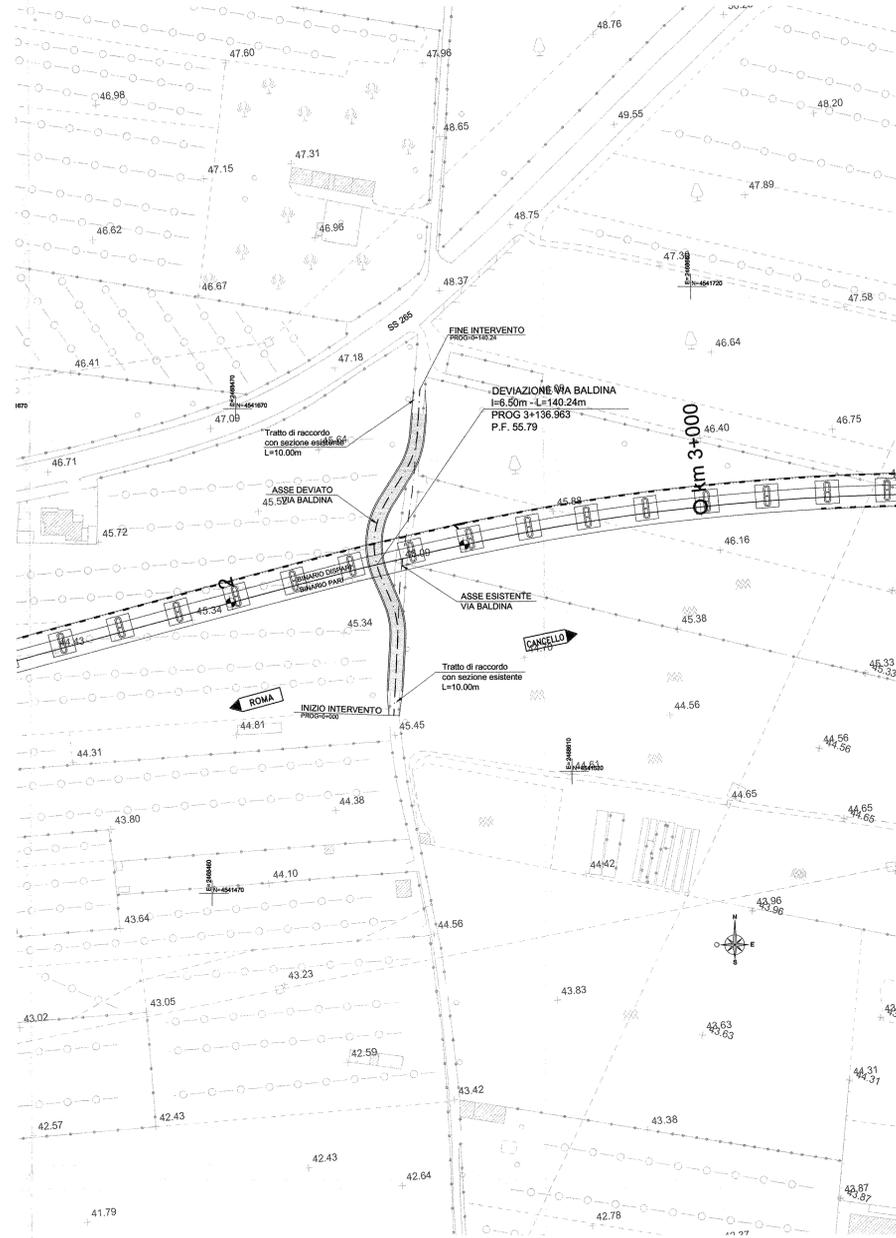

SEZIONE TIPO RILEVATO  
scala 1:50

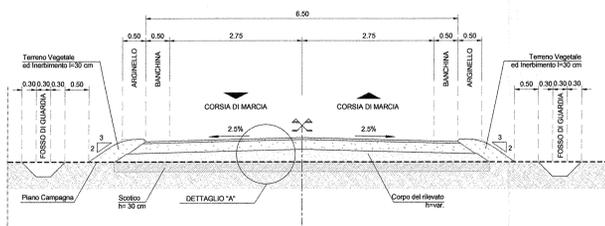

PARTICOLARE PAVIMENTAZIONE  
DETTAGLIO "A"  
scala 1:20

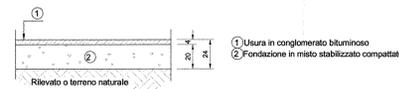

COMMITTENTE:  
**RFI**  
RETE FERROVIARIA ITALIANA  
GRUPPO FERROVIE DELLO STATO ITALIANI  
**DIREZIONE INVESTIMENTI**  
PROGRAMMA NODO DI NAPOLI

PROGETTAZIONE:  
**ITALFERR**  
GRUPPO FERROVIE DELLO STATO ITALIANI

DIREZIONE TECNICA  
U.O. PROGETTAZIONE LINEE NODI E ARMAMENTO  
PROGETTO DEFINITIVO

ITINERARIO NAPOLI-BARI  
RADDOPPIO TRATTA CANCELLO-BENEVENTO  
1° LOTTO FUNZIONALE CANCELLO-FRASSO TELESINO E VARIANTE ALLA  
LINEA ROMA-NAPOLI VIA CASSINO NEL COMUNE DI MADDALONI

Titolo: Viabilità - Variante Linea Roma-Napoli Via Cassino - Via Gaudio km 3+357,011 - Via Baldina 3+136,963  
Planimetria di progetto

SCALA:  
1:1000

COMMESSA	LOTTO	FASE	ENTE	TIPO DOC.	OPER./DISCIPLINA	PROGR.	REV.
IF0F	01	D	13	P7	IF0105	001	A

Revis.	Descrizione	Redatto	Data	Verificato	Data	Approvato	Data	Aut. Direzione	Data
A	Emissione Esecutiva	A. Tosani	Lug 2015	F. Cerone	Lug 2015	F. Cerone	Lug 2015		