



PROFILO LONGITUDINALE DEVIAZIONE PROVVISORIA
scala 1:1000/1:100

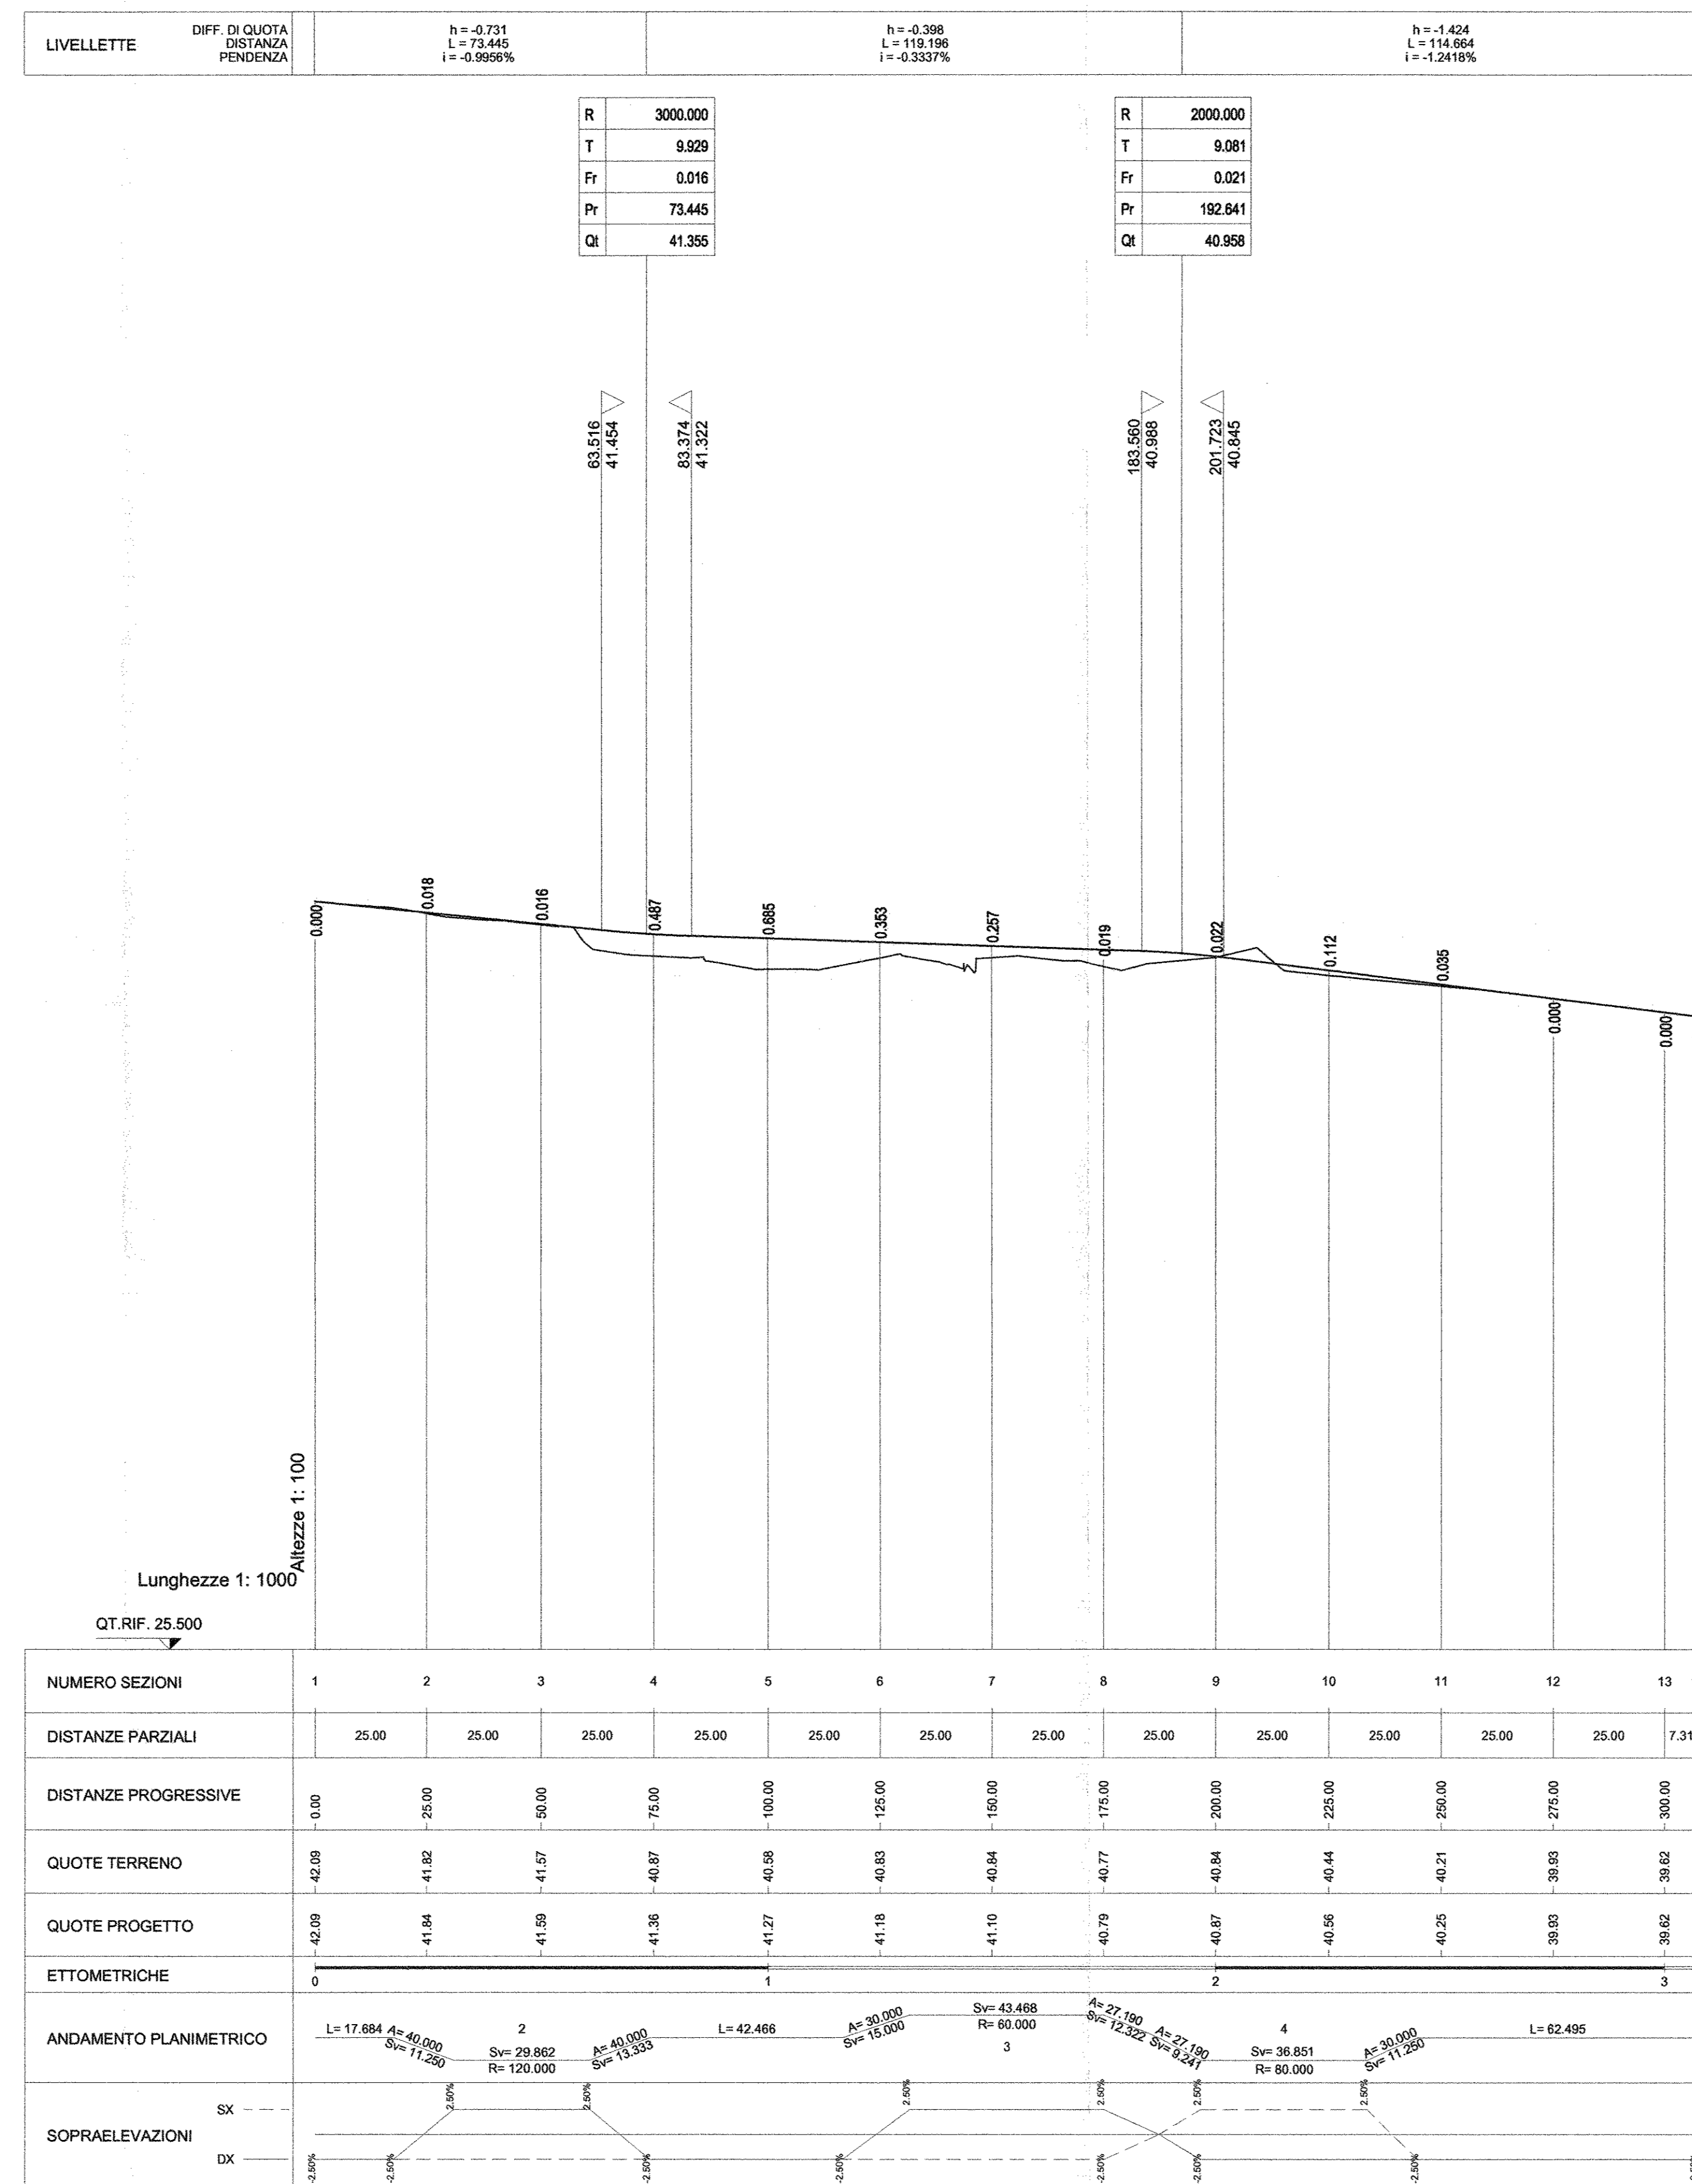

SEZIONE TIPO DEVIAZIONE PROVVISORIA
scala 1:50

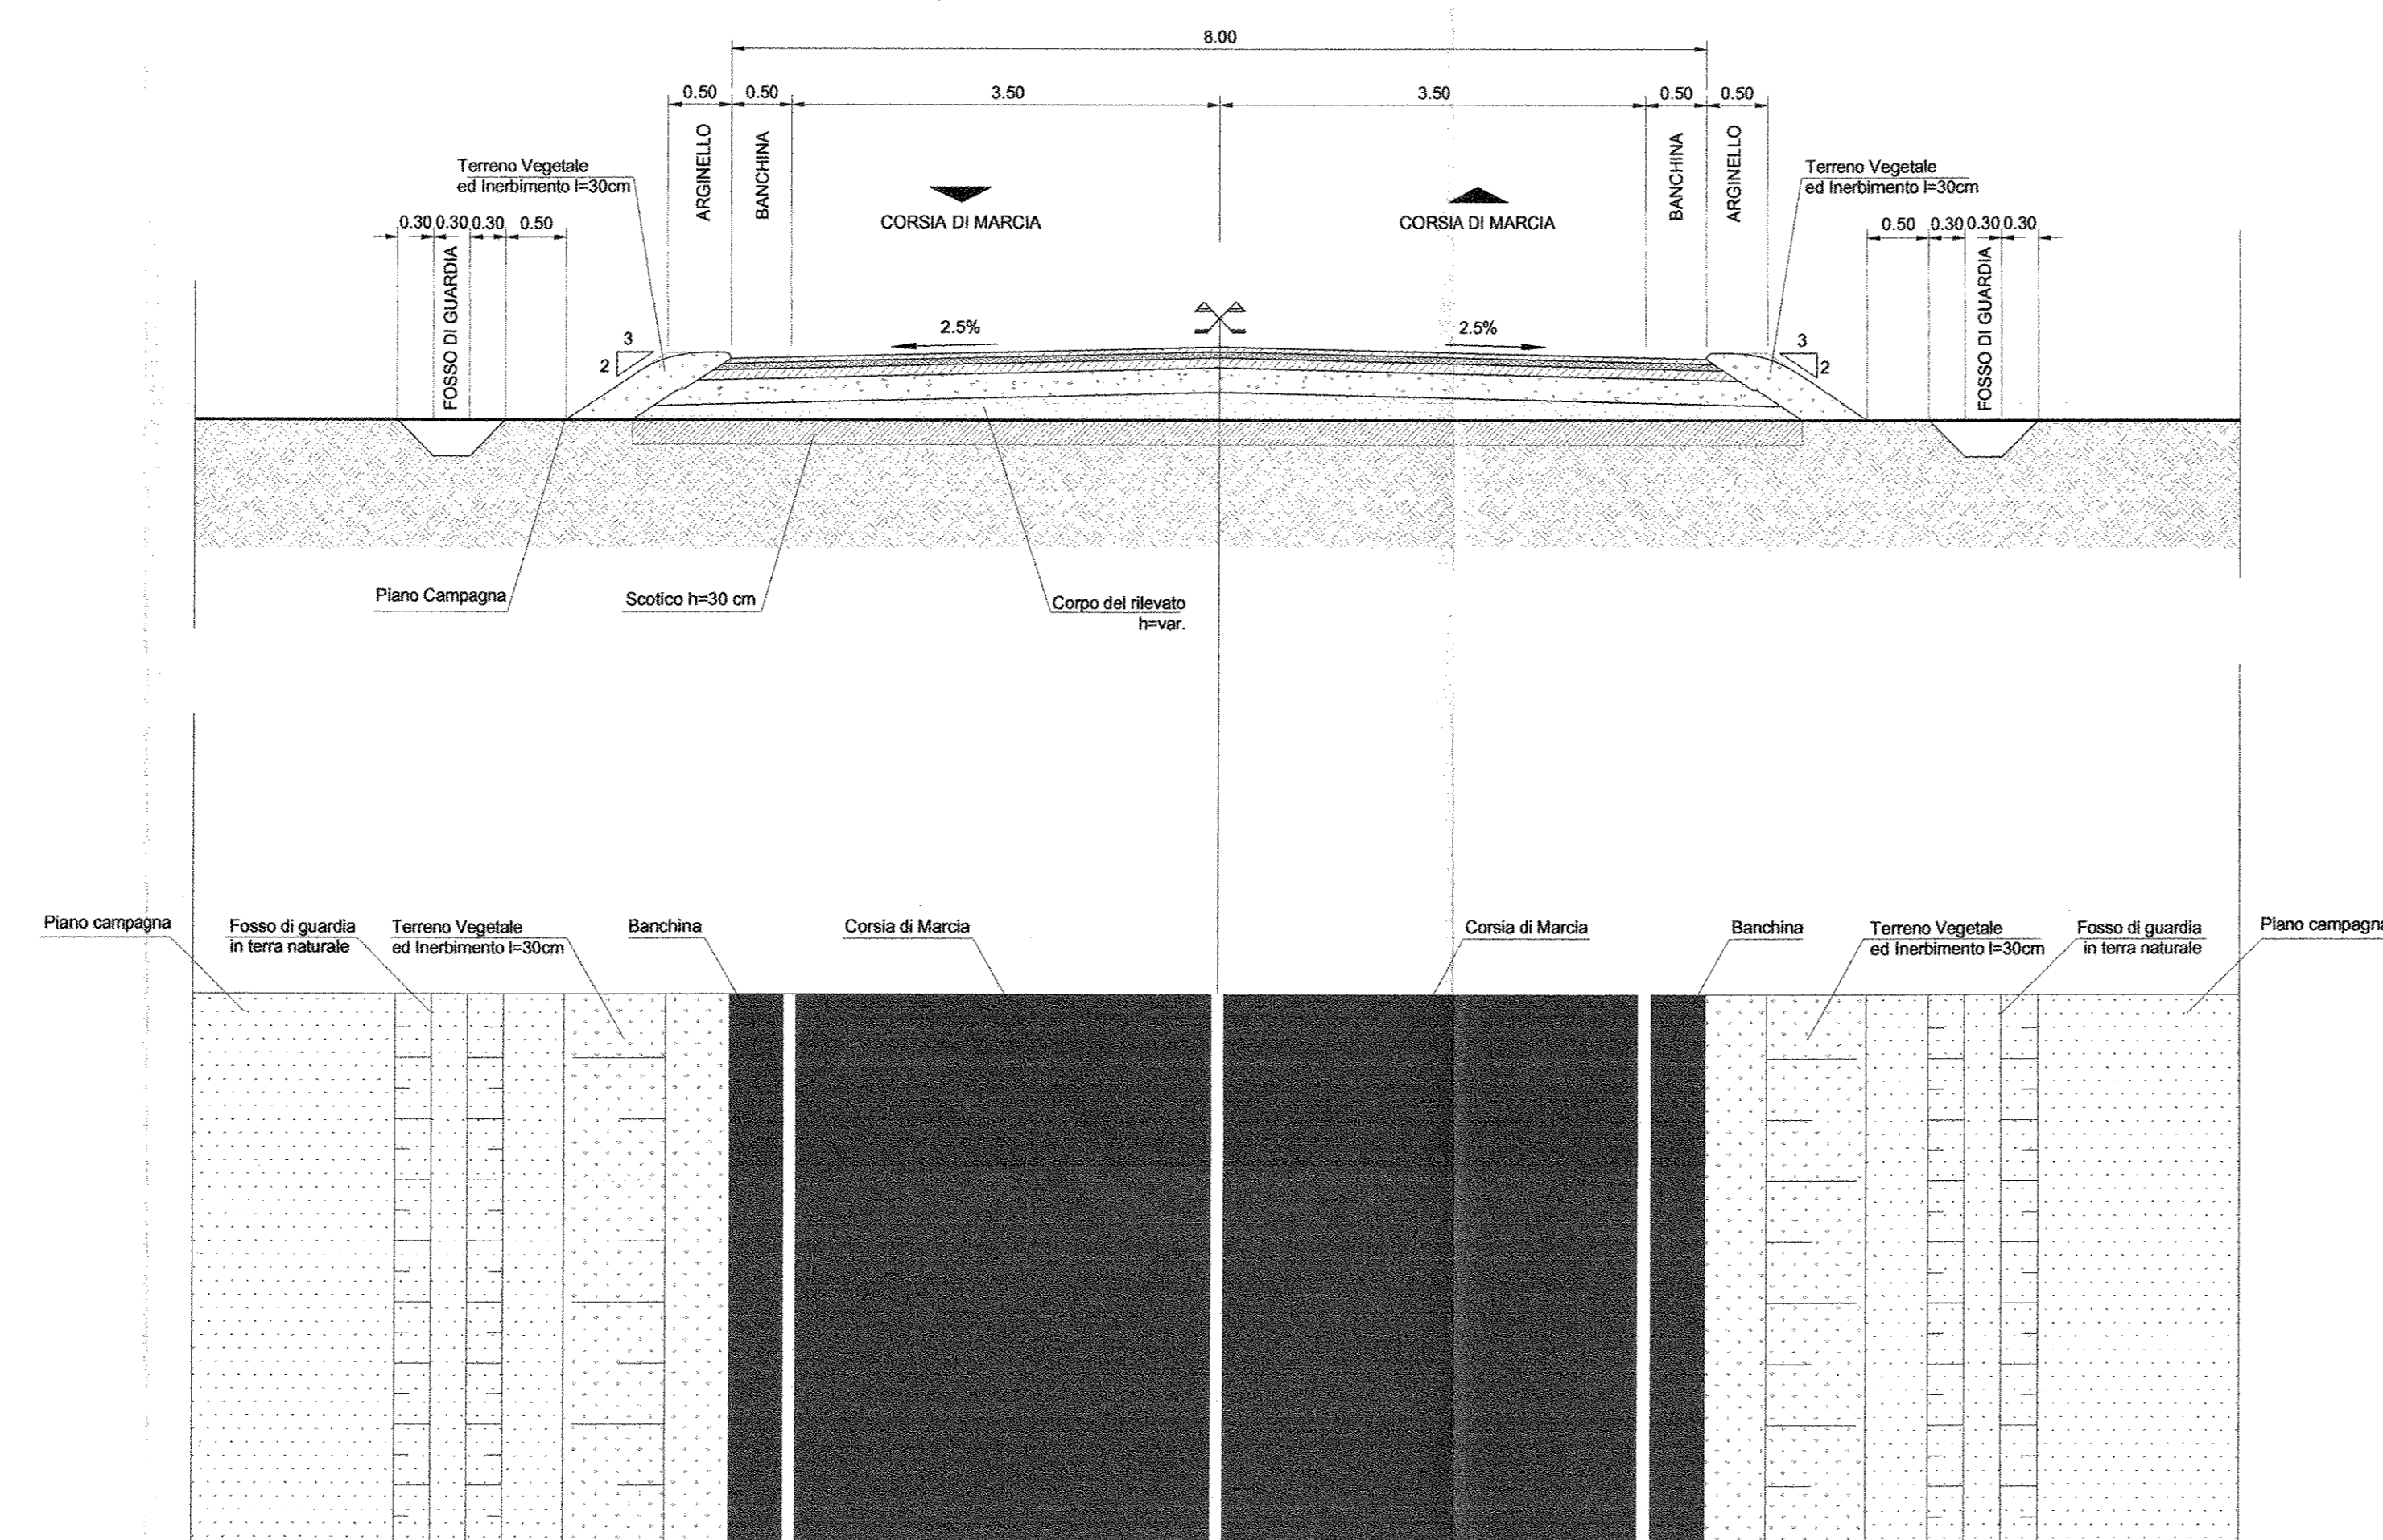

COMMITTENTE:
RFI
RETE FERROVIARIA ITALIANA
GRUPPO FERROVIE DELLO STATO ITALIANE
**DIREZIONE INVESTIMENTI
PROGRAMMA NODO DI NAPOLI**

PROGETTAZIONE:
ITALFERR
GRUPPO FERROVIE DELLO STATO ITALIANE

**DIREZIONE TECNICA
U.O. PROGETTAZIONE LINEE NODI E ARMAMENTO**

PROGETTO DEFINITIVO
**ITINERARIO NAPOLI-BARI
RADDOPPIO TRATTA CANCELLO-BENEVENTO
1° LOTTO FUNZIONALE CANCELLO-FRASSO TELESINO E VARIANTE ALLA
LINEA ROMA-NAPOLI VIA CASSINO NEL COMUNE DI MADDALONI**

Titolo: Viabilità - Variante Linea Roma-Napoli Via Cassino - Via Fucella Viabilità locale km 4+284
Profilo longitudinale e sezione tipo deviazione provvisoria

SCALA:
VARIE

COMMESSA LOTTO FASE ENTE TIPO DOC. OPERA/DISCIPLINA PROGR. REV.

IFOF	01	D	13	FZ	IF0205	001	A
Revis.	Descrizione	Redatto	Data	Verificato	Data	Approvato	Data
A	Emissione Esecutiva	A. Tosani	Lug 2015	F. Centone	Lug 2015	F. Centone	Lug 2015