


PROFILO LONGITUDINALE  
scala 1:1000/1:100

LIVELLETTA	DIFF. QUOTA Distanza Pendenza	h = 0.428 L = 183.739 i = 0.2327%	h = 5.666 L = 220.145 i = 2.5727%	h = 10.170 L = 229.079 i = 4.4393%	h = 0.315 L = 127.502 i = 0.2460%
------------	-------------------------------------	---	---	--	---

R	5300.000
T	86.413
Fr	0.704
Pr	183.739
Qt	53.206

R	3300.000
T	120.145
Fr	2.187
Pr	405.919
Qt	46.630

R	5450.000
T	109.411
Fr	1.098
Pr	642.998
Qt	56.800

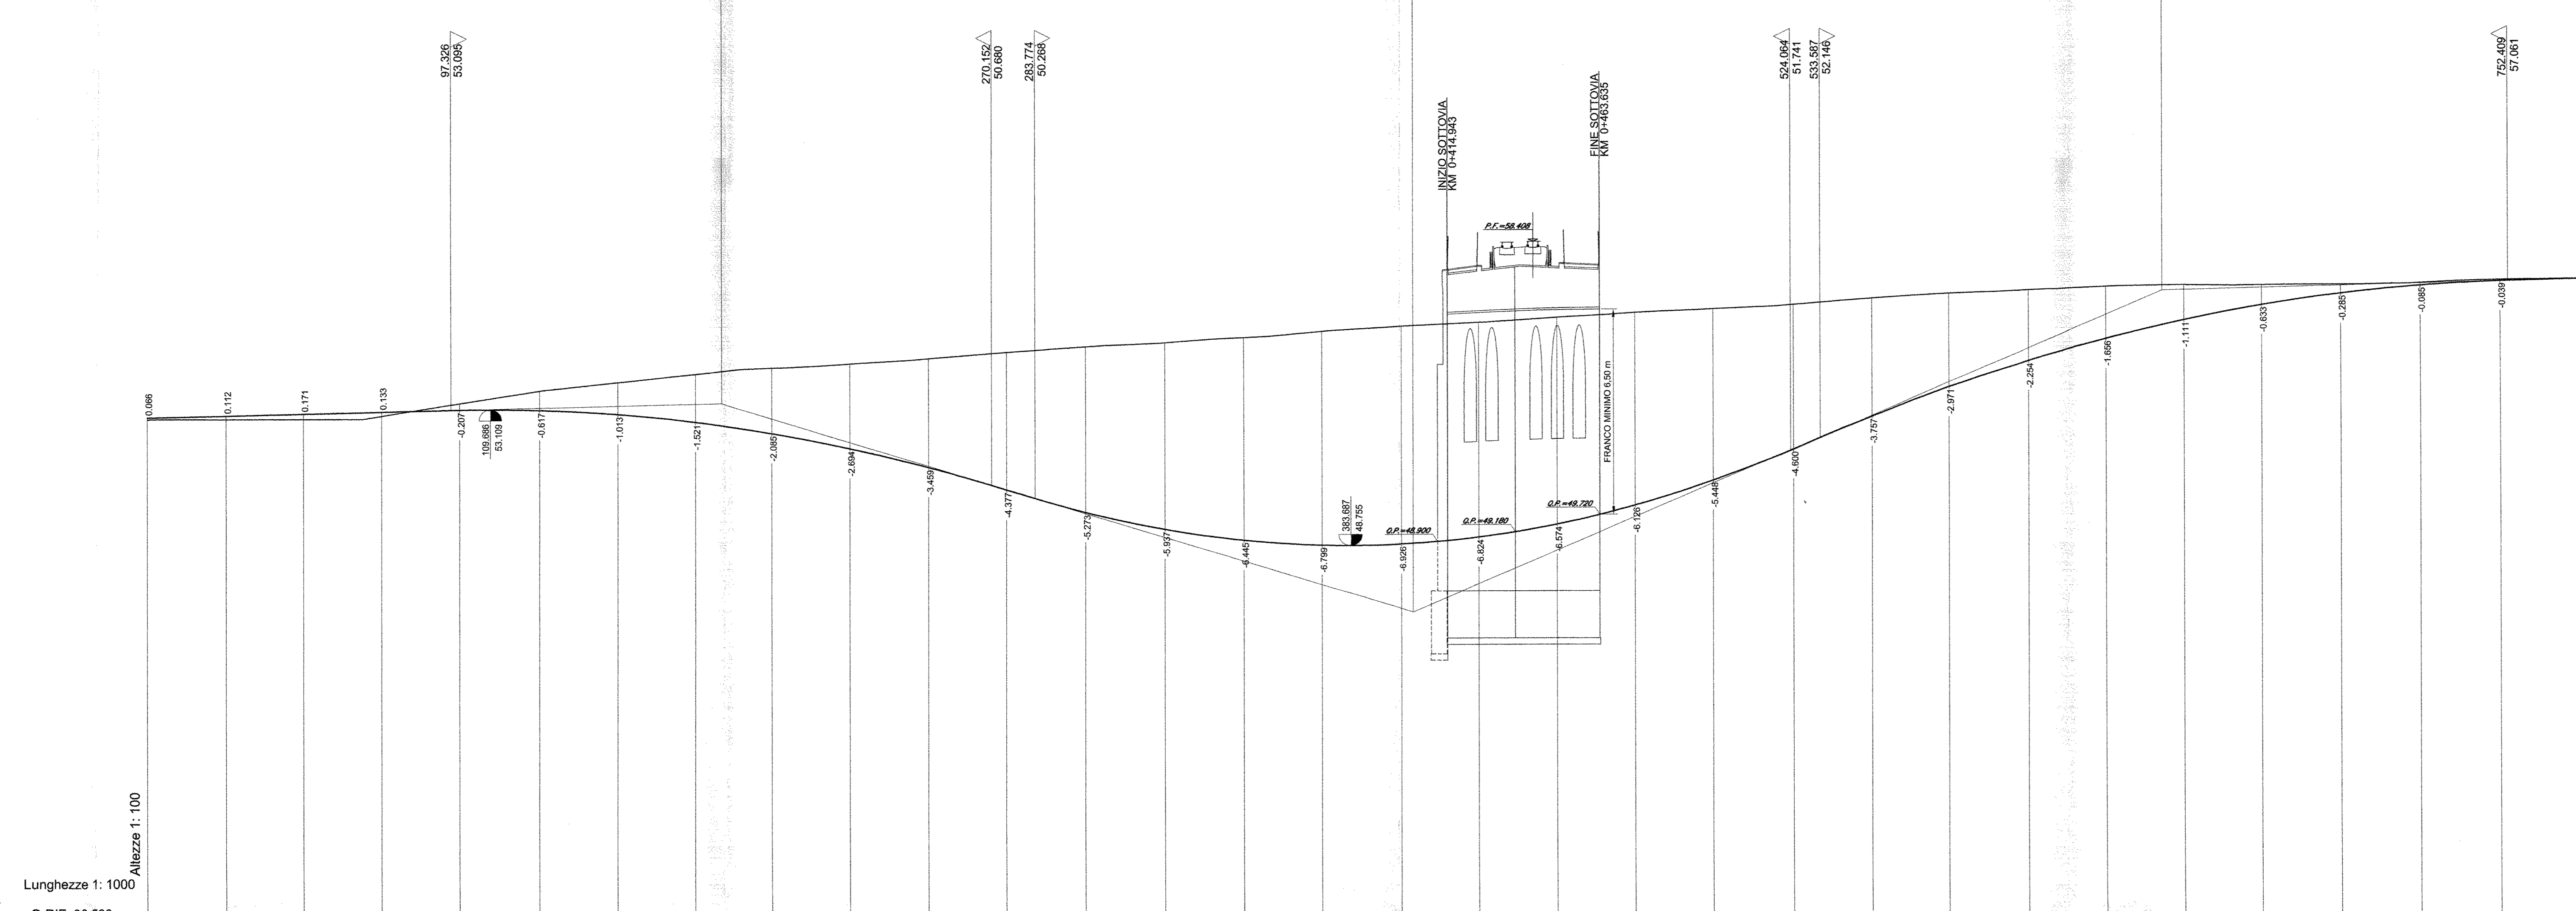

NUMERO SEZIONI	1	2	3	4	5	6	7	8	9	10	11	12	13	14	15	16	17	18	19	20	21	22	23	24	25	26	27	28	29	30	31				
DISTANZE PARZIALI	25.00	25.00	25.00	25.00	25.00	25.00	25.00	25.00	25.00	25.00	25.00	25.00	25.00	25.00	25.00	25.00	25.00	25.00	25.00	25.00	25.00	25.00	25.00	25.00	25.00	25.00	25.00	25.00	25.00	25.00					
DISTANZE PROGRESSIVE	0.00	25.00	50.00	75.00	100.00	125.00	150.00	175.00	200.00	225.00	250.00	275.00	300.00	325.00	350.00	375.00	400.00	425.00	450.00	475.00	500.00	525.00	550.00	575.00	600.00	625.00	650.00	675.00	700.00	725.00	750.00	775.00	800.00		
QUOTE TERRENO	52.96	52.81	52.65	52.49	47.69	
ANDAMENTO PLANIMETRICO	L = 328.459																A = 200.000 R = 90.154		B = 354.876 R = 850.000																
SOPRAELEVAZIONI																																			

COMMITTENTE:

**DIREZIONE INVESTIMENTI  
PROGRAMMA NODO DI NAPOLI**

PROGETTAZIONE:

**DIREZIONE TECNICA  
U.O. PROGETTAZIONE LINEE NODI E ARMAMENTO  
PROGETTO DEFINITIVO**

**ITINERARIO NAPOLI-BARI  
RADDOPPIO TRATTA CANCELLO-FRASSO TELESINO E VARIANTE ALLA  
1° LOTTO FUNZIONALE CANCELLO-FRASSO TELESINO E VARIANTE ALLA  
LINEA ROMA-NAPOLI VIA CASSINO NEL COMUNE DI MADDALONI**

Titolo: Viabilità - Variante Linea Roma-Napoli Via Cassino - S.S. n°700 Valle di Maddaloni km 6+379.179  
Profilo longitudinale

SCALA:  
1:1000/100

COMMESSA	LOTTO	FASE	ENTE	TIPO DOC.	OPERA/DISCIPLINA	PROGR.	REV.
IF0F	01	D	13	F7	IF0505	001	A

Revis.	Descrizione	Redatto	Data	Verificato	Data	Approvato	Data	Approbato	Data
A	Emissione Esecutiva	A. Tosari	Lug 2015	S. Di Stefano	Lug 2015	F. Cerone	Lug 2015		