


PLANIMETRIA DI DRENAGGIO E VIABILITA'  
scala 1:1000

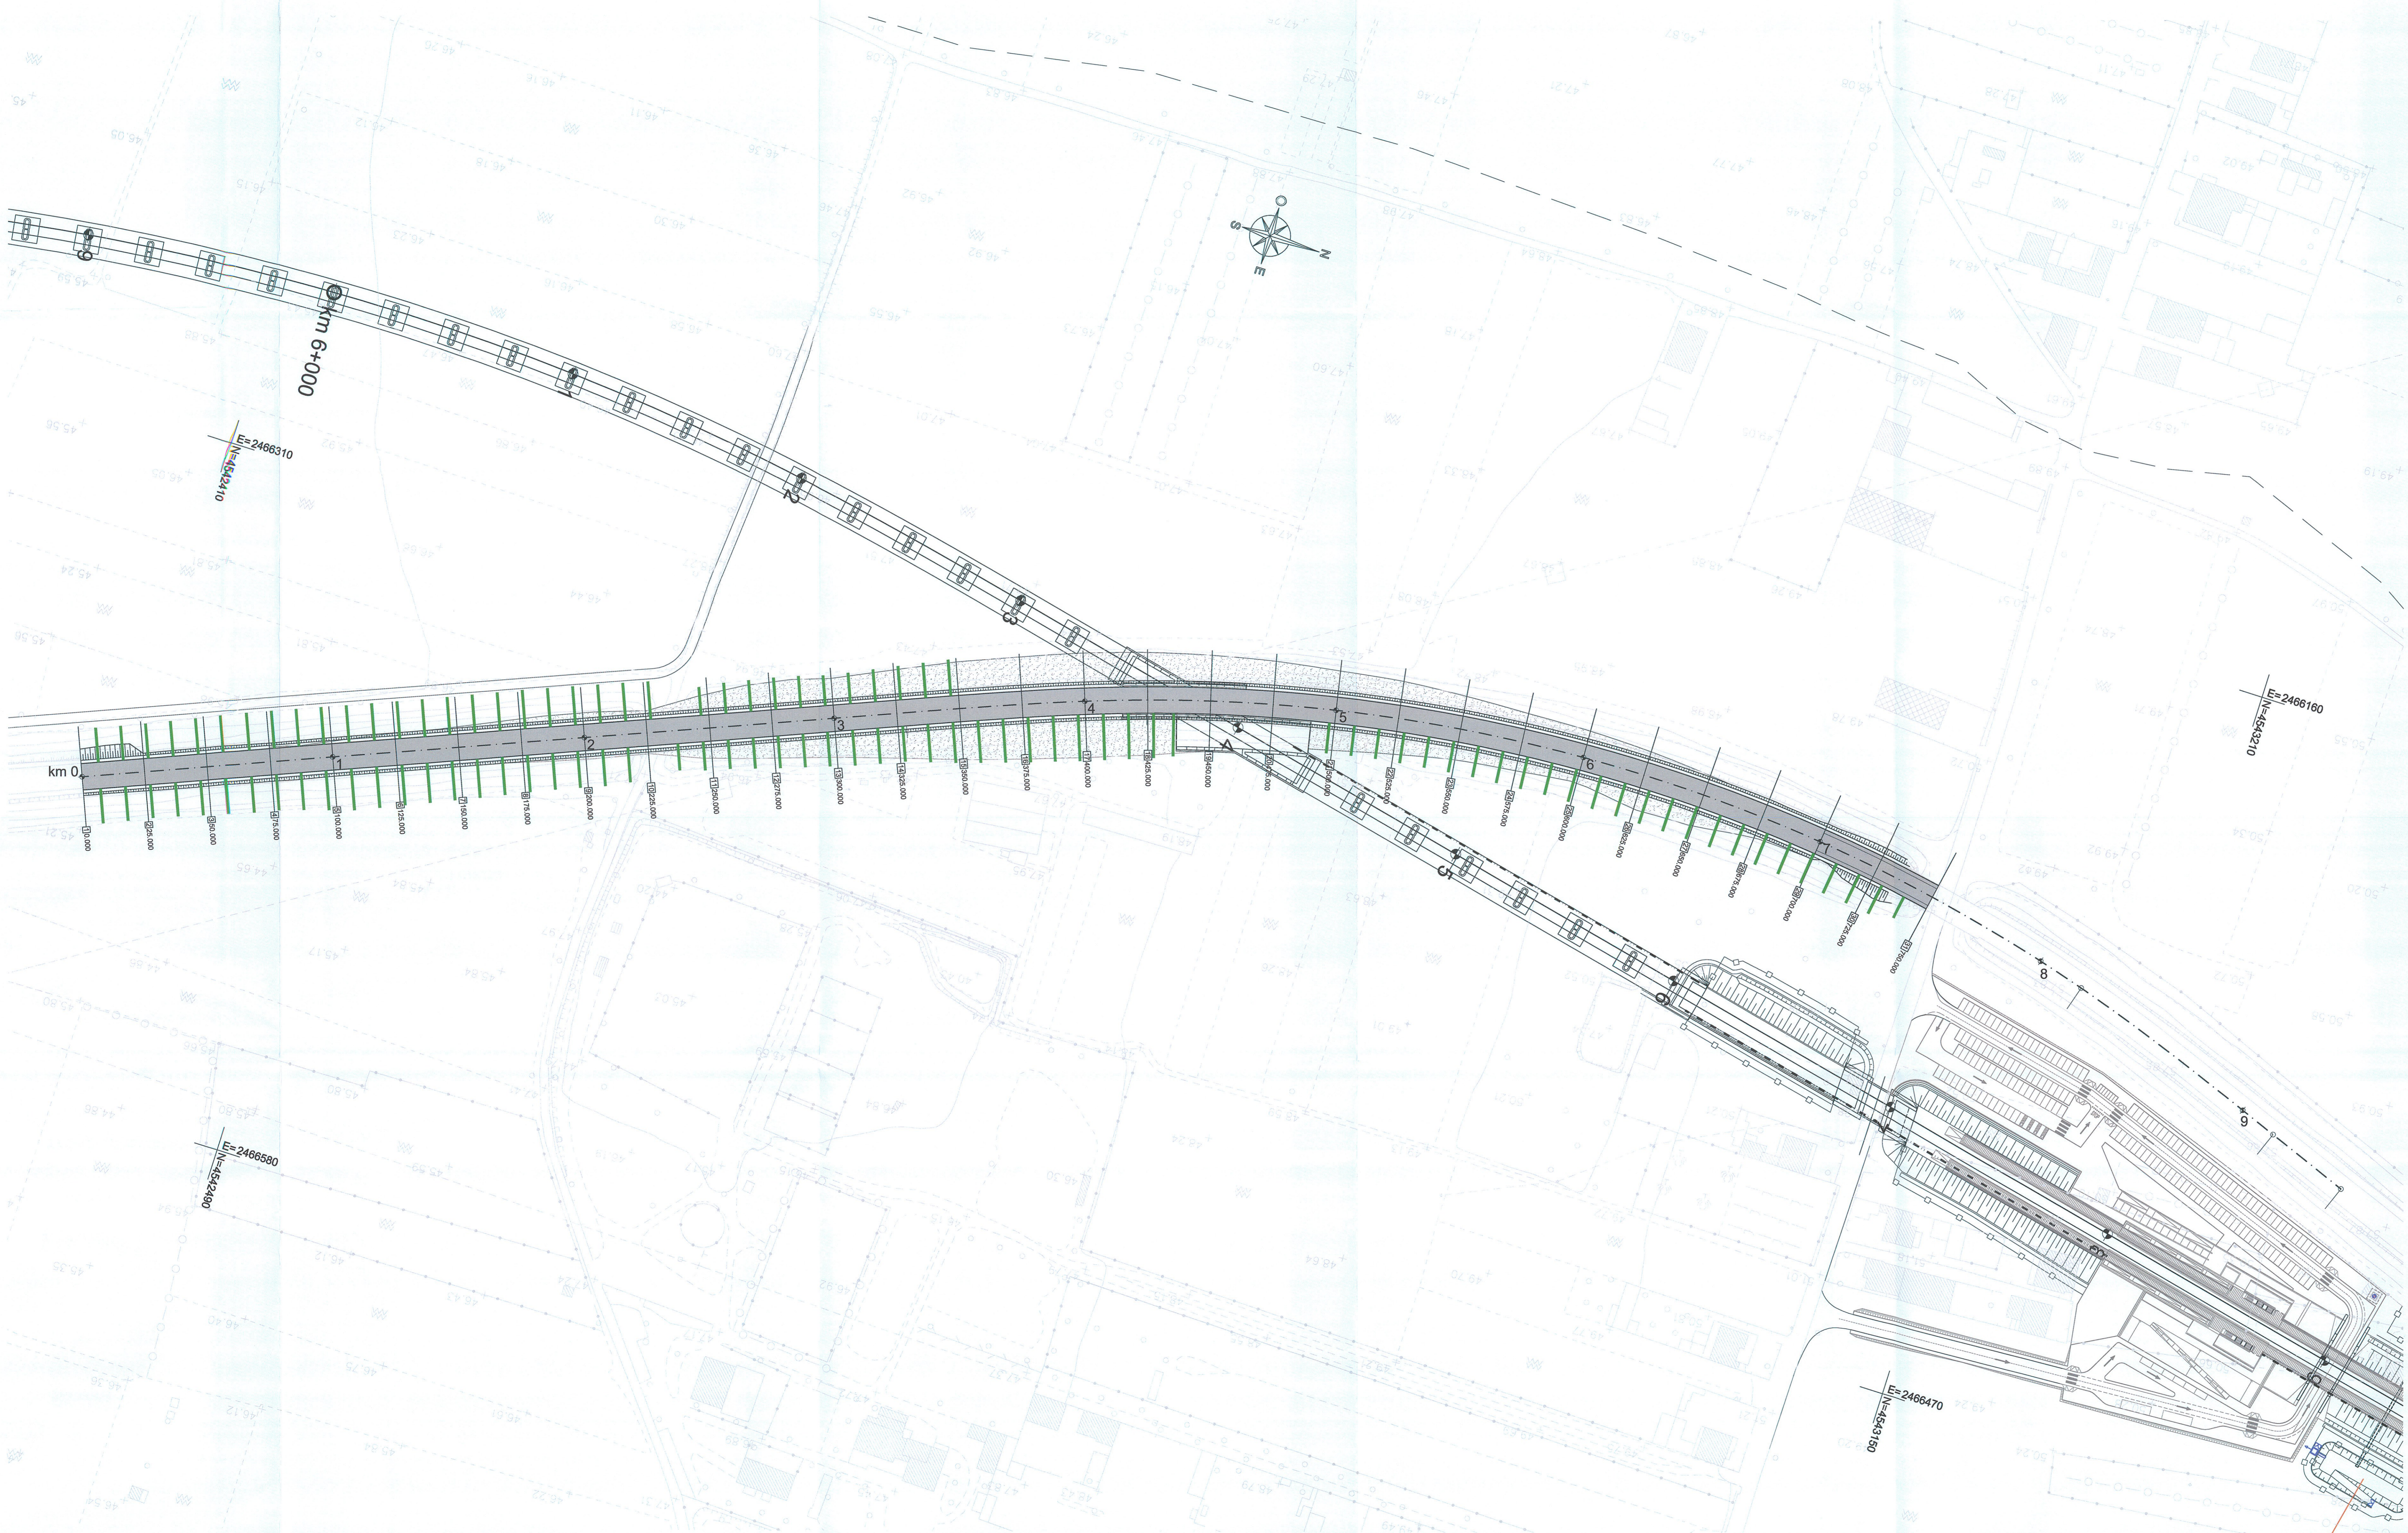

- LEGENDA IDRAULICA
- verso di scorrimento delle acque esterne
  - canale trapezoidale in terra 0.30x0.30 m
  - canale trapezoidale in terra 0.50x0.50 m
  - tubo Ø800 in cls
  - verso di scorrimento delle acque interne
  - tubo Ø315 in PVC
  - tubo Ø400 in PVC
  - tubo Ø500 in PVC
  - pluviale Ø160 PVC
  - caditoia grigliata
  - embrice

COMMITTENTE:

**RFI**  
RETE FERROVIARIA ITALIANA  
GRUPPO FERROVIE DELLO STATO ITALIANE

**DIREZIONE INVESTIMENTI**  
**PROGRAMMA NODO DI NAPOLI**

PROGETTAZIONE:

**ITALFERR**  
GRUPPO FERROVIE DELLO STATO ITALIANE

**DIREZIONE TECNICA**  
**U.O. CORPO STRADALE E GEOTECNICA**

**PROGETTO DEFINITIVO**

**ITINERARIO NAPOLI-BARI**  
**RADDOPPIO TRATTA CANCELLO-BENEVENTO**  
**E VARIANTE ALLA**  
**1° LOTTO FUNZIONALE CANCELLO-FRASSO TELESINO**  
**NEL COMUNE DI MADDALONI**

Titolo: Viabilità - Variante Linea Roma-Napoli Via Cassino - S.S. n°700 Valle di Maddaloni km 6+379.179  
Planimetria di drenaggio e viabilità

SCALA: 1:1000

COMMESSA	LOTTO	FASE	ENTE	TIPO DOC.	OPERA/DISCIPLINA	PROGR.	REV.
IF0F	01	D	11	P7	IF0505	001	A

Revis.	Descrizione	Redatto	Data	Verificato	Data	Approvato	Data	Autorizzato	Data
A	Emissione Esecutiva	A. Tosani	Lug 2015	E. Piro	Lug 2015	F. Carone	Lug 2015	F. Scopi	Lug 2015

File: IF0F.01.D.11.P7.IF0505.001.A n. Elab.: X 66