




SEZIONE TIPO RILEVATO
scala 1:50

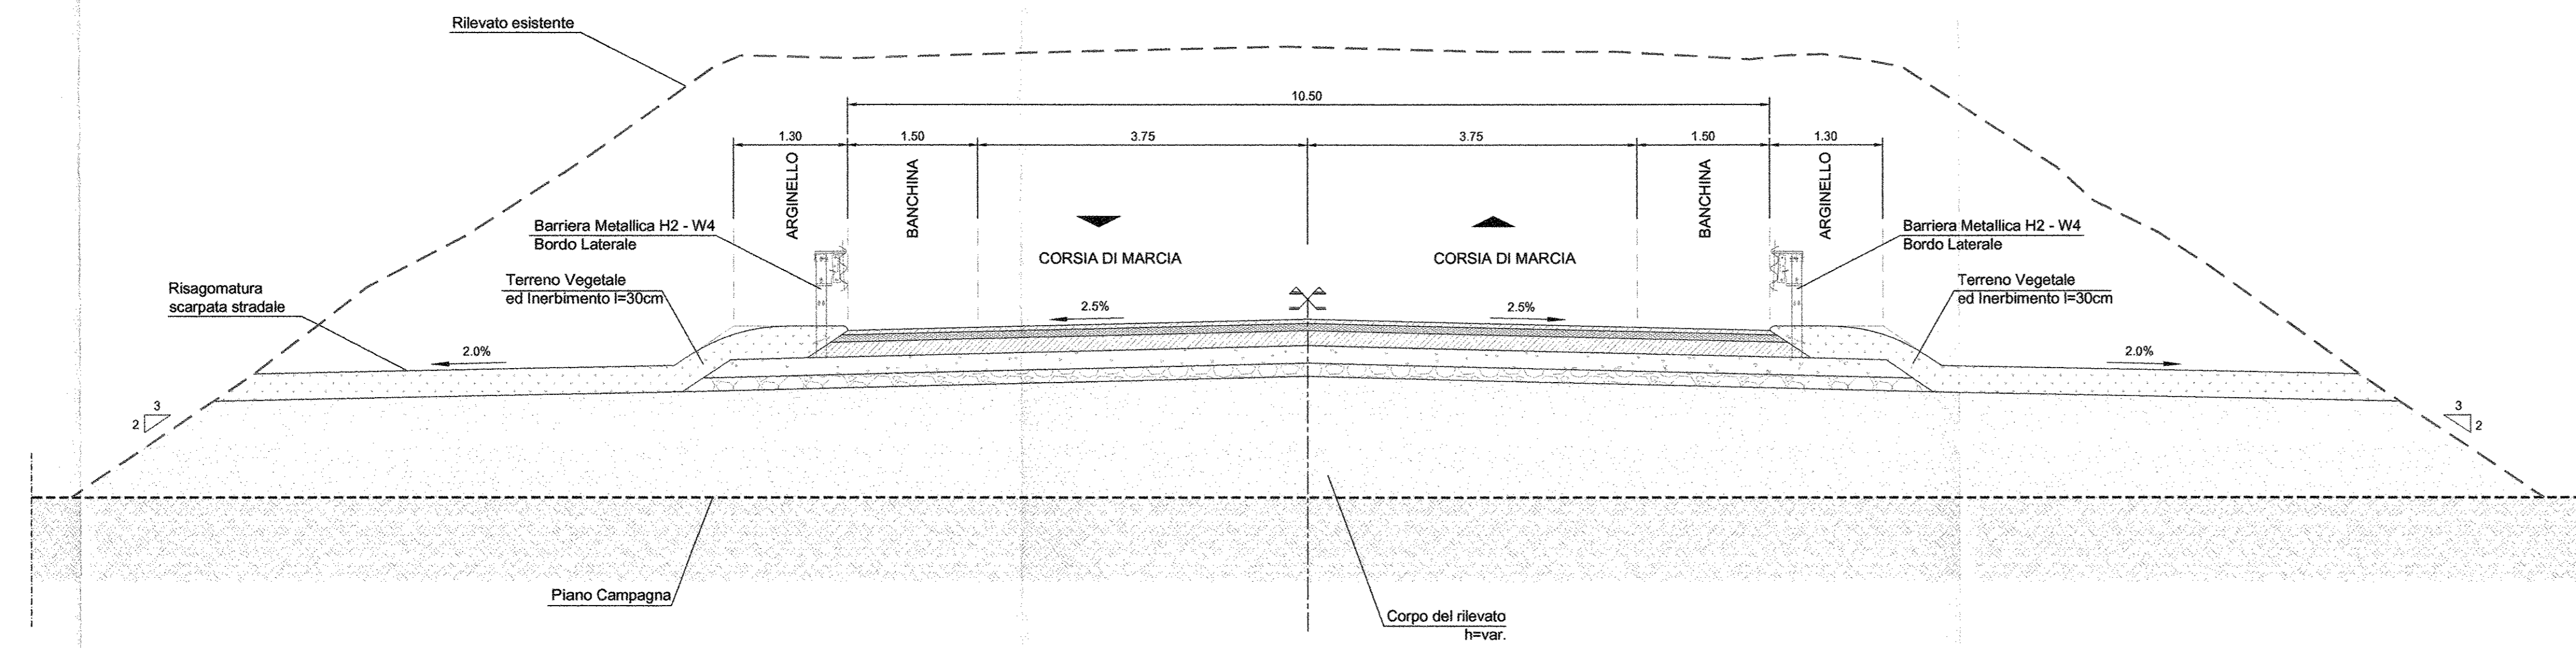


DETTAGLIO PAVIMENTAZIONE
scala 1:20

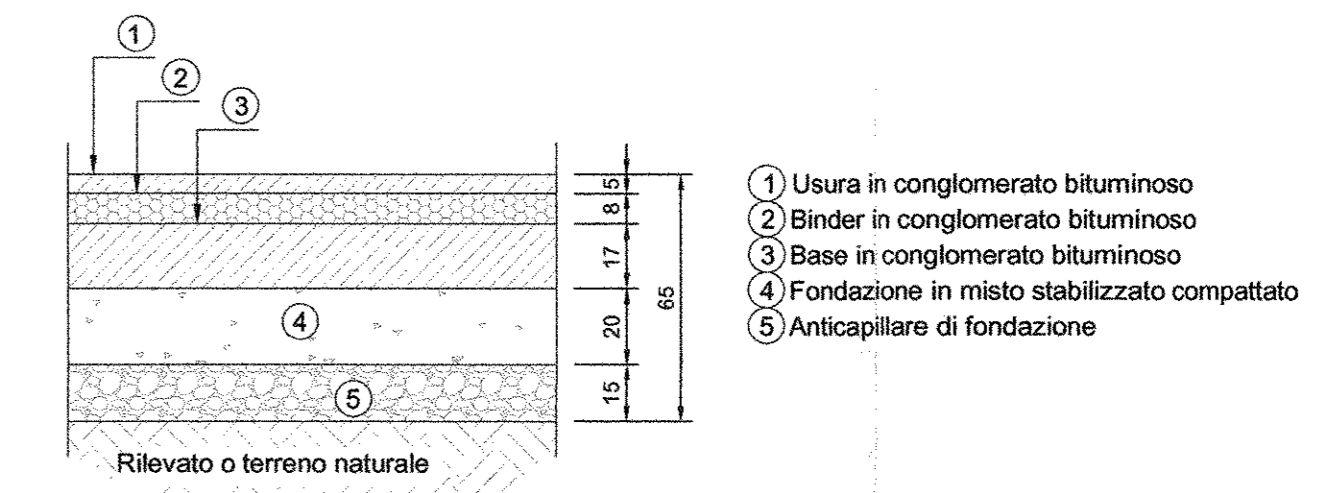


SEZIONE BARRIERA BORDO RILEVATO
scala 1:10

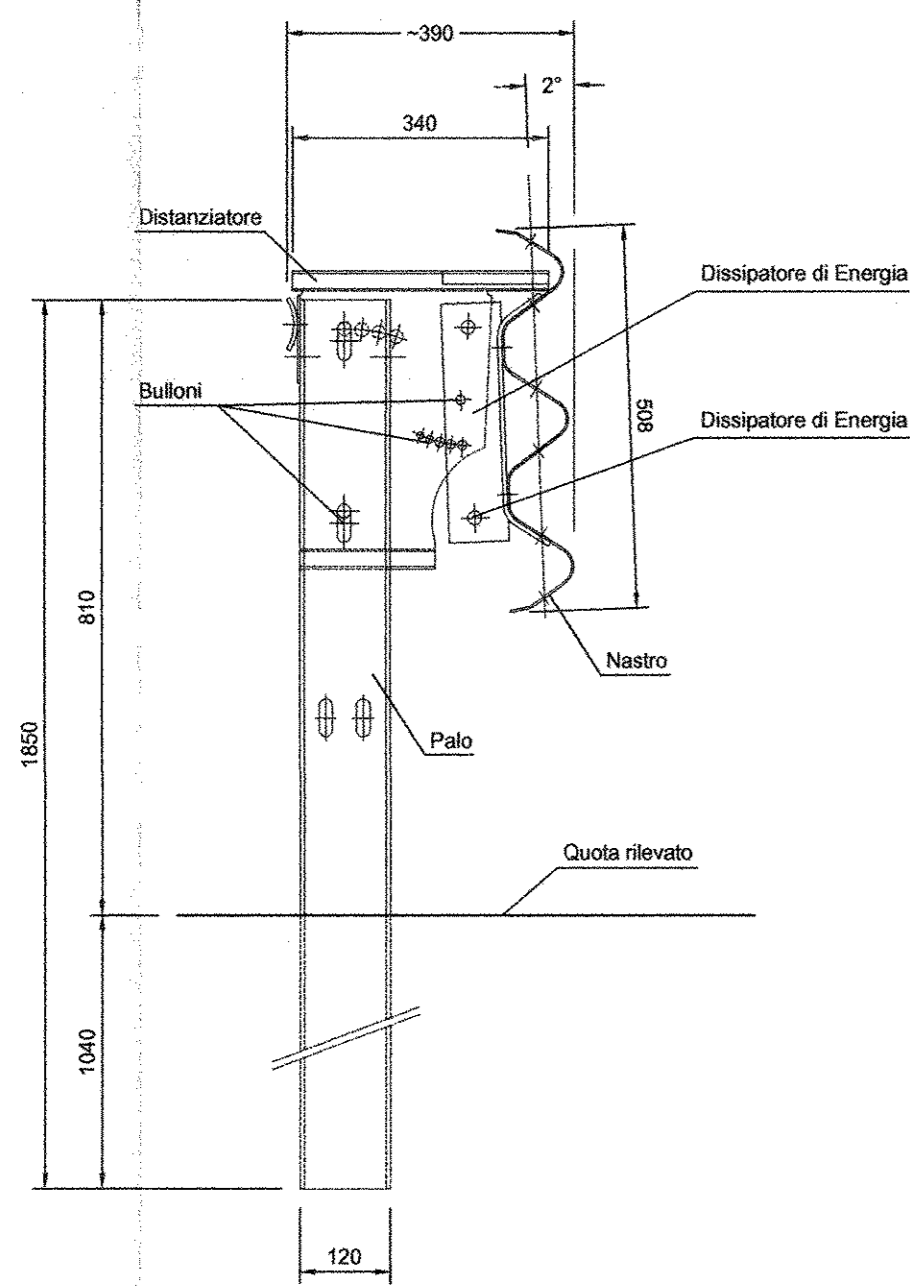


PROSPETTO BARRIERA BORDO RILEVATO
scala 1:10

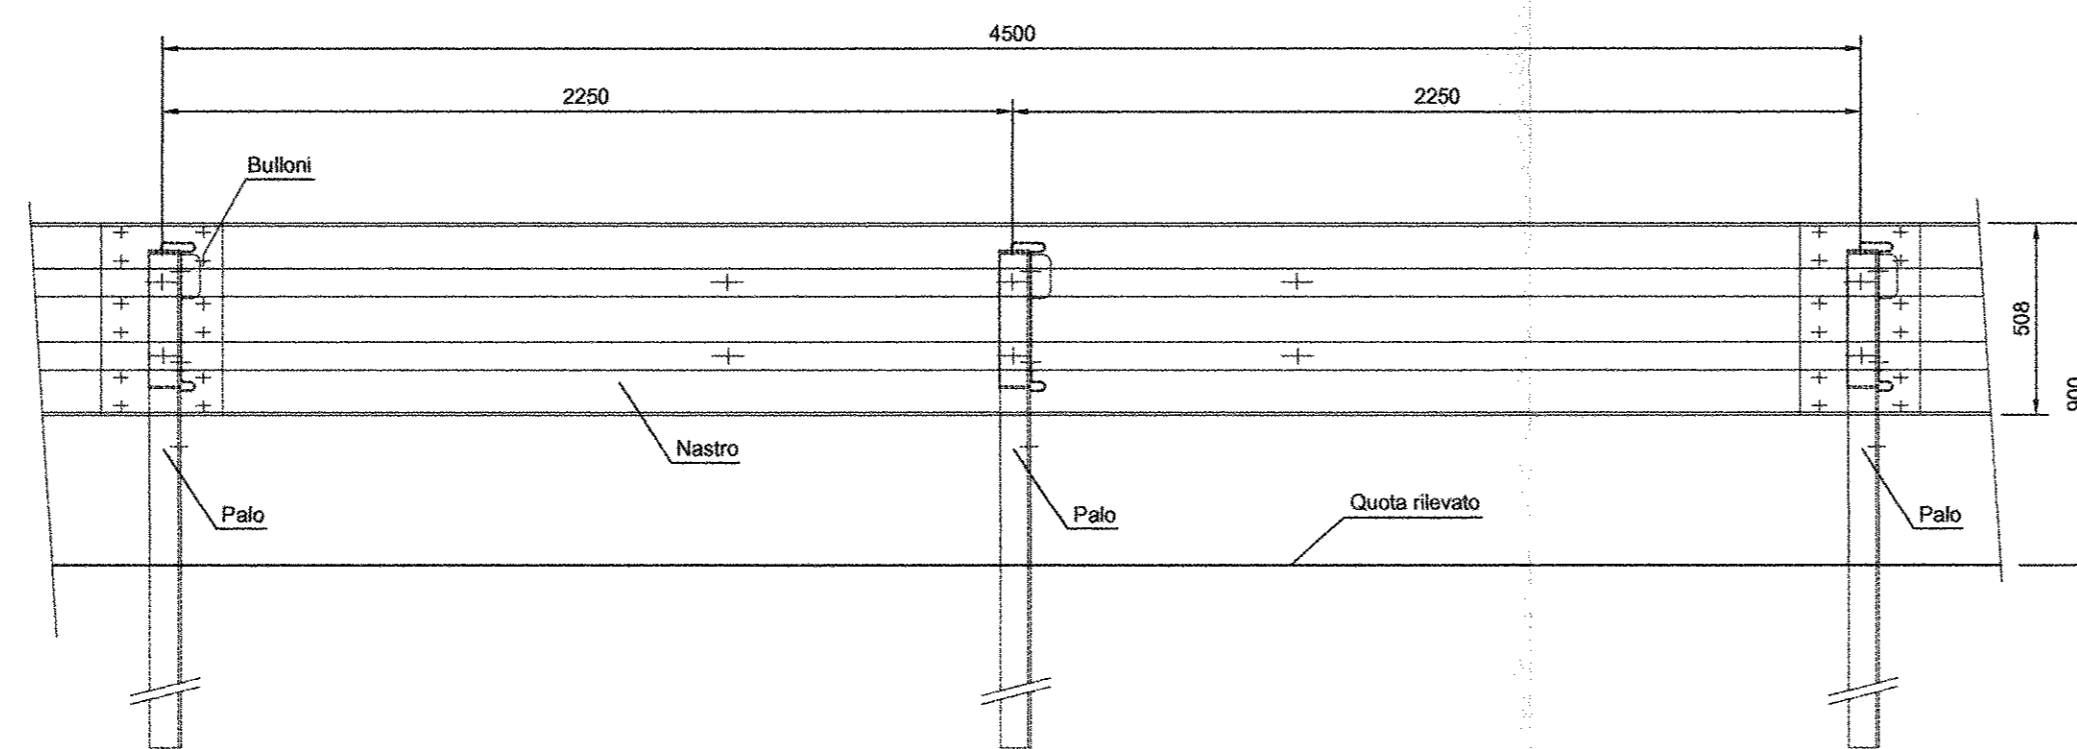

DETTAGLIO RISAGOMATURA
RILEVATO ESISTENTE
scala 1:20

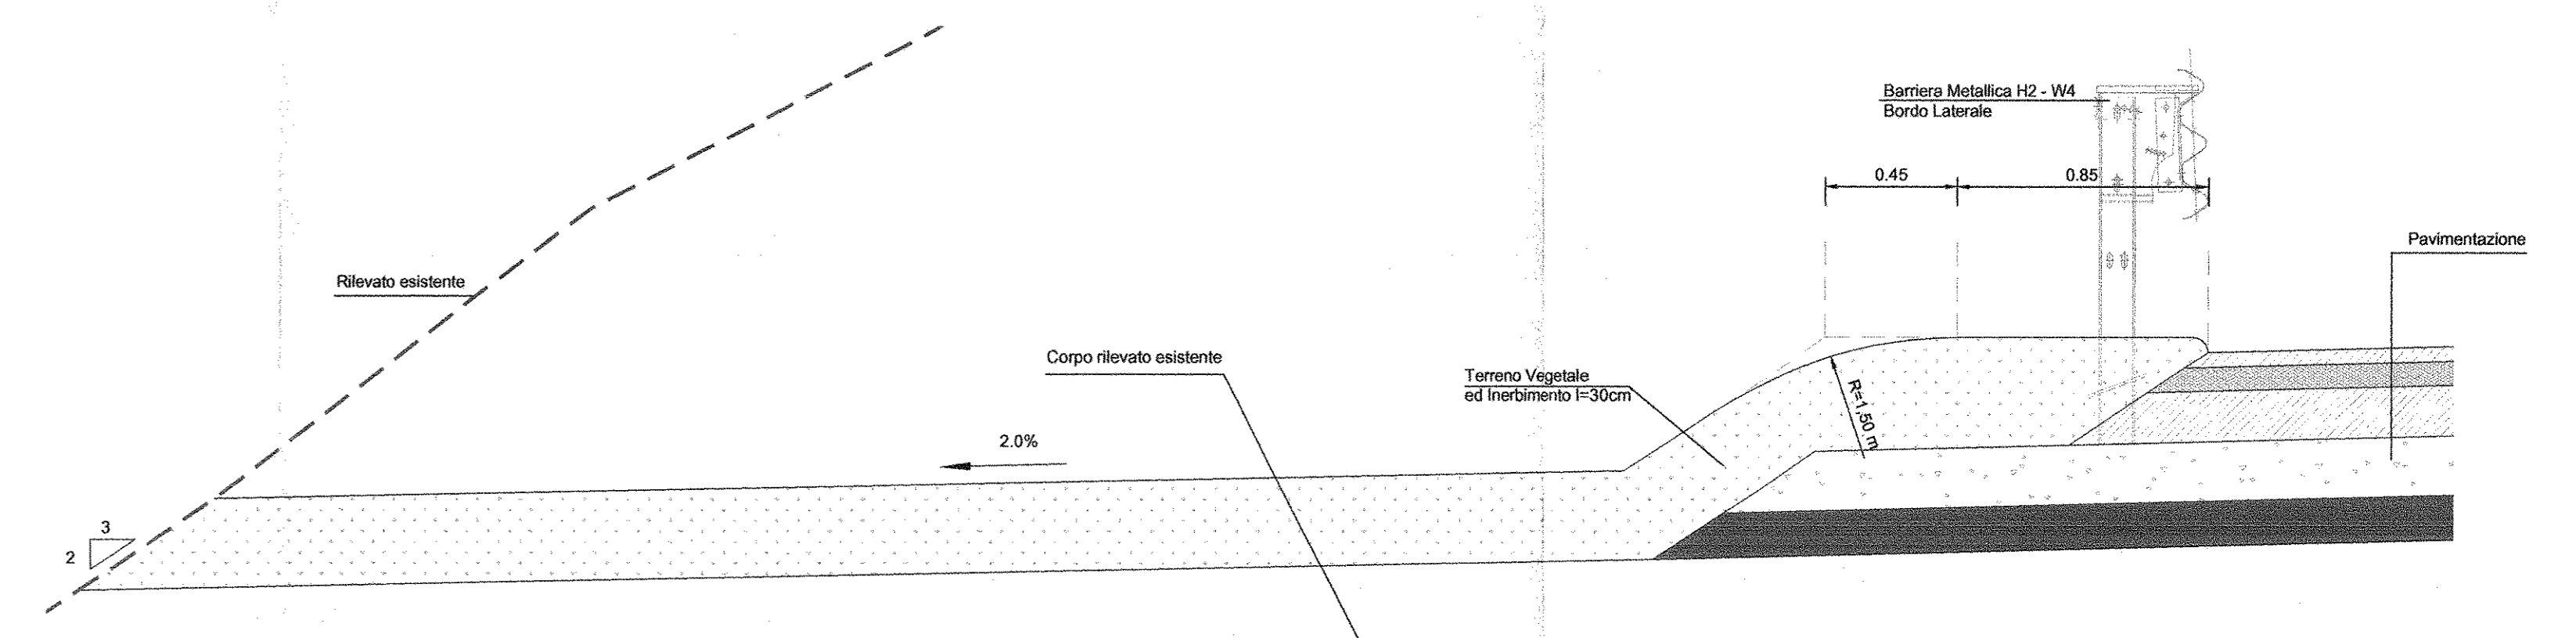

SEZIONE TIPO IN CORRISPONDENZA DELL'OPERA
scala 1:50

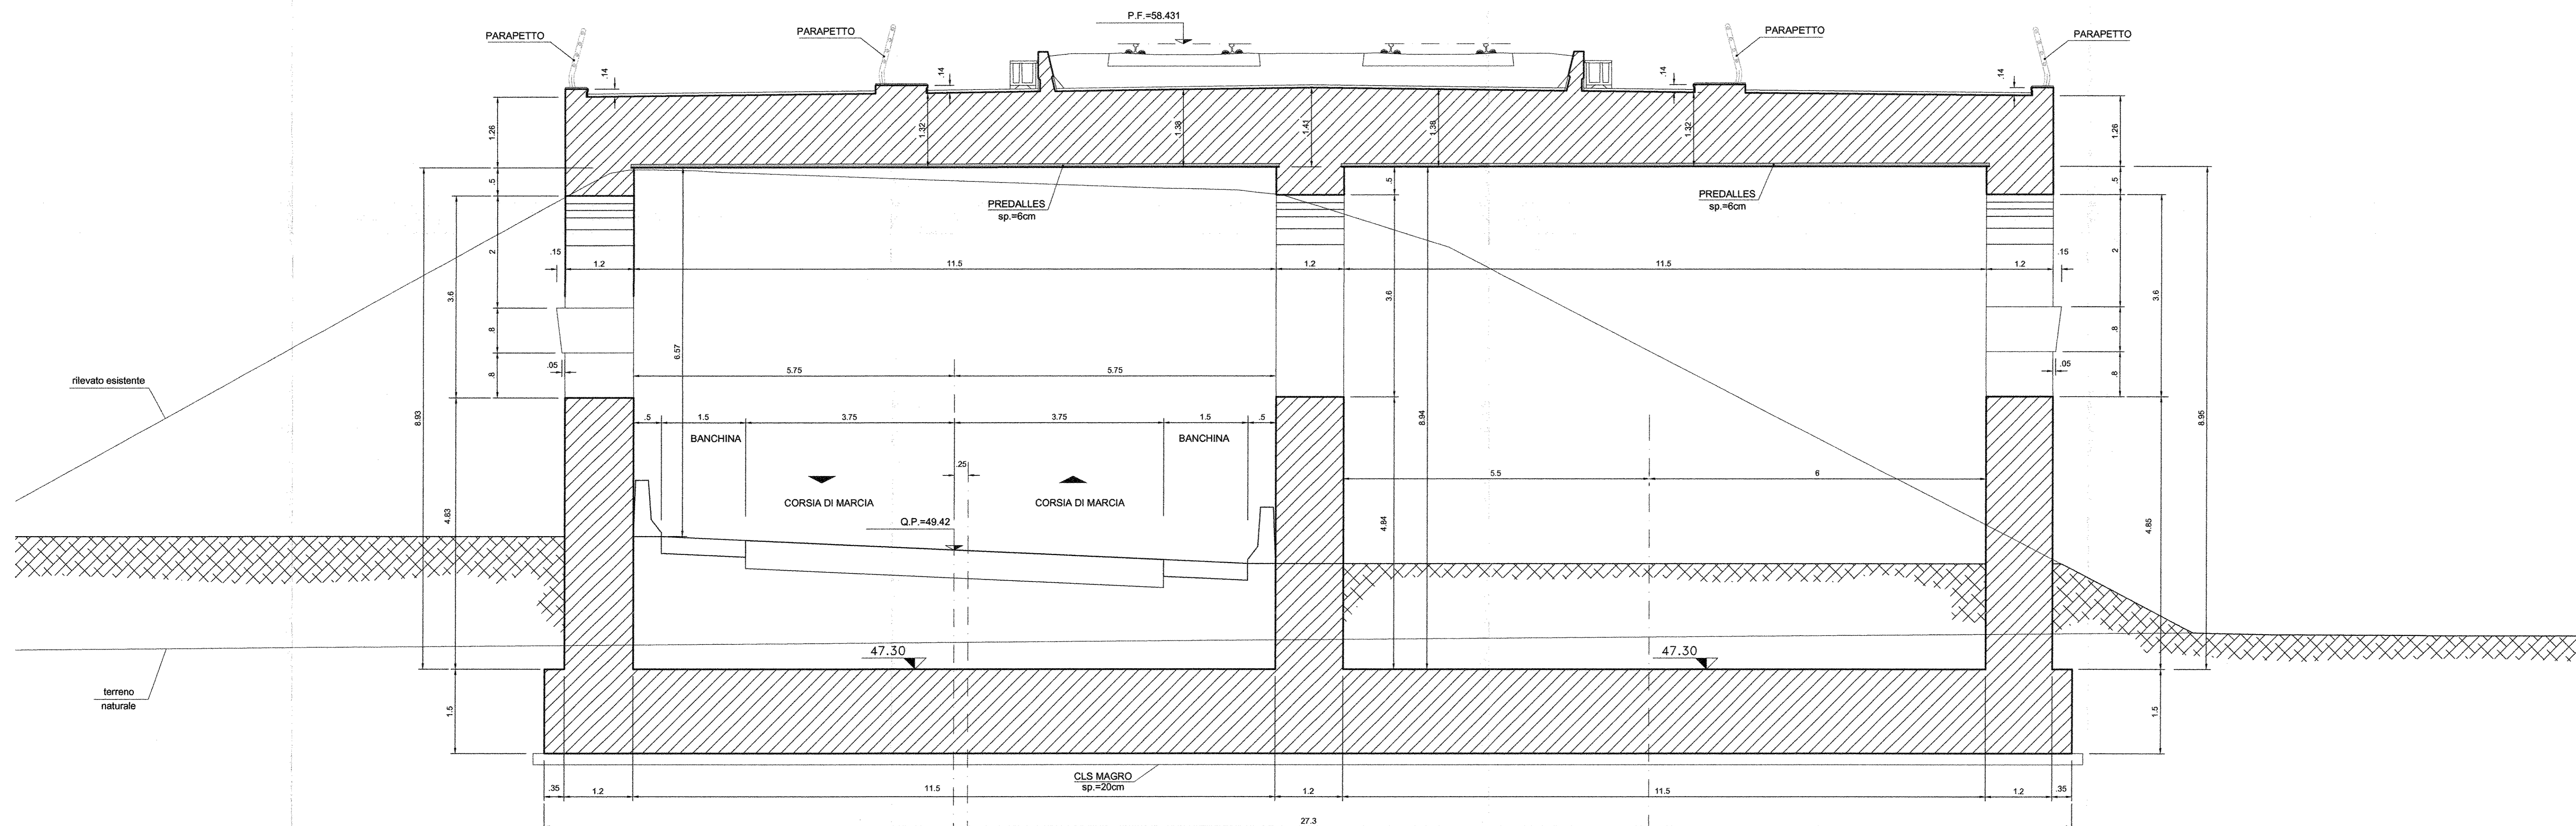

COMMITTENTE:

RFI
ADIF FERROVIARIA ITALIANA
GRUPPO FERROVIE DELLO STATO ITALIANO

**DIREZIONE INVESTIMENTI
PROGRAMMA NODO DI NAPOLI**

PROGETTAZIONE:

ITALFERR
GRUPPO FERROVIE DELLO STATO ITALIANO

**DIREZIONE TECNICA
U.O. STRUTTURE**

PROGETTO DEFINITIVO

**ITINERARIO NAPOLI-BARI
RADDOPPIO TRATTA CANCELLO-BENEVENTO
1° LOTTO FUNZIONALE CANCELLO-FRASSO TELESINO E VARIANTE ALLA
LINEA ROMA-NAPOLI VIA CASSINO NEL COMUNE DI MADDALONI**

Variente Linea Roma-Napoli Via Cassino - S.S. n°700 Tangenziale di Maddaloni km 6+379,179
Sezioni Tipo

SCALA:

1:50

COMMESSA LOTTO FASE ENTE TIPO DOC. OPERA/DISCIPLINA PROGR. REV.

I F O F 0 1 D 0 9 W B I F O 5 0 5 0 0 1 A

Rev.	Descrizione	Redatto	Data	Verificato	Data	Approvato	Data	Aut.izzato	Data
A	Emissione Esecutiva	A. Trovati	Lug 2015	T. Albanese	Lug 2015	F. Cerone	Lug 2015		

File: IFOF_01.D.09.WB.IF0505.01.A n. Elab.: 668