


SCALE E QUOTE	1:200
UNITA'	METRI
TERMINI USUARI	4.18 m


SEZIONE N. 19  
 QT. PROGETTO : 49.421  
 DIST. PROG. : 450.000  
 DIST. PREC. : 25.000  
 DIST. SUCC. : 25.000

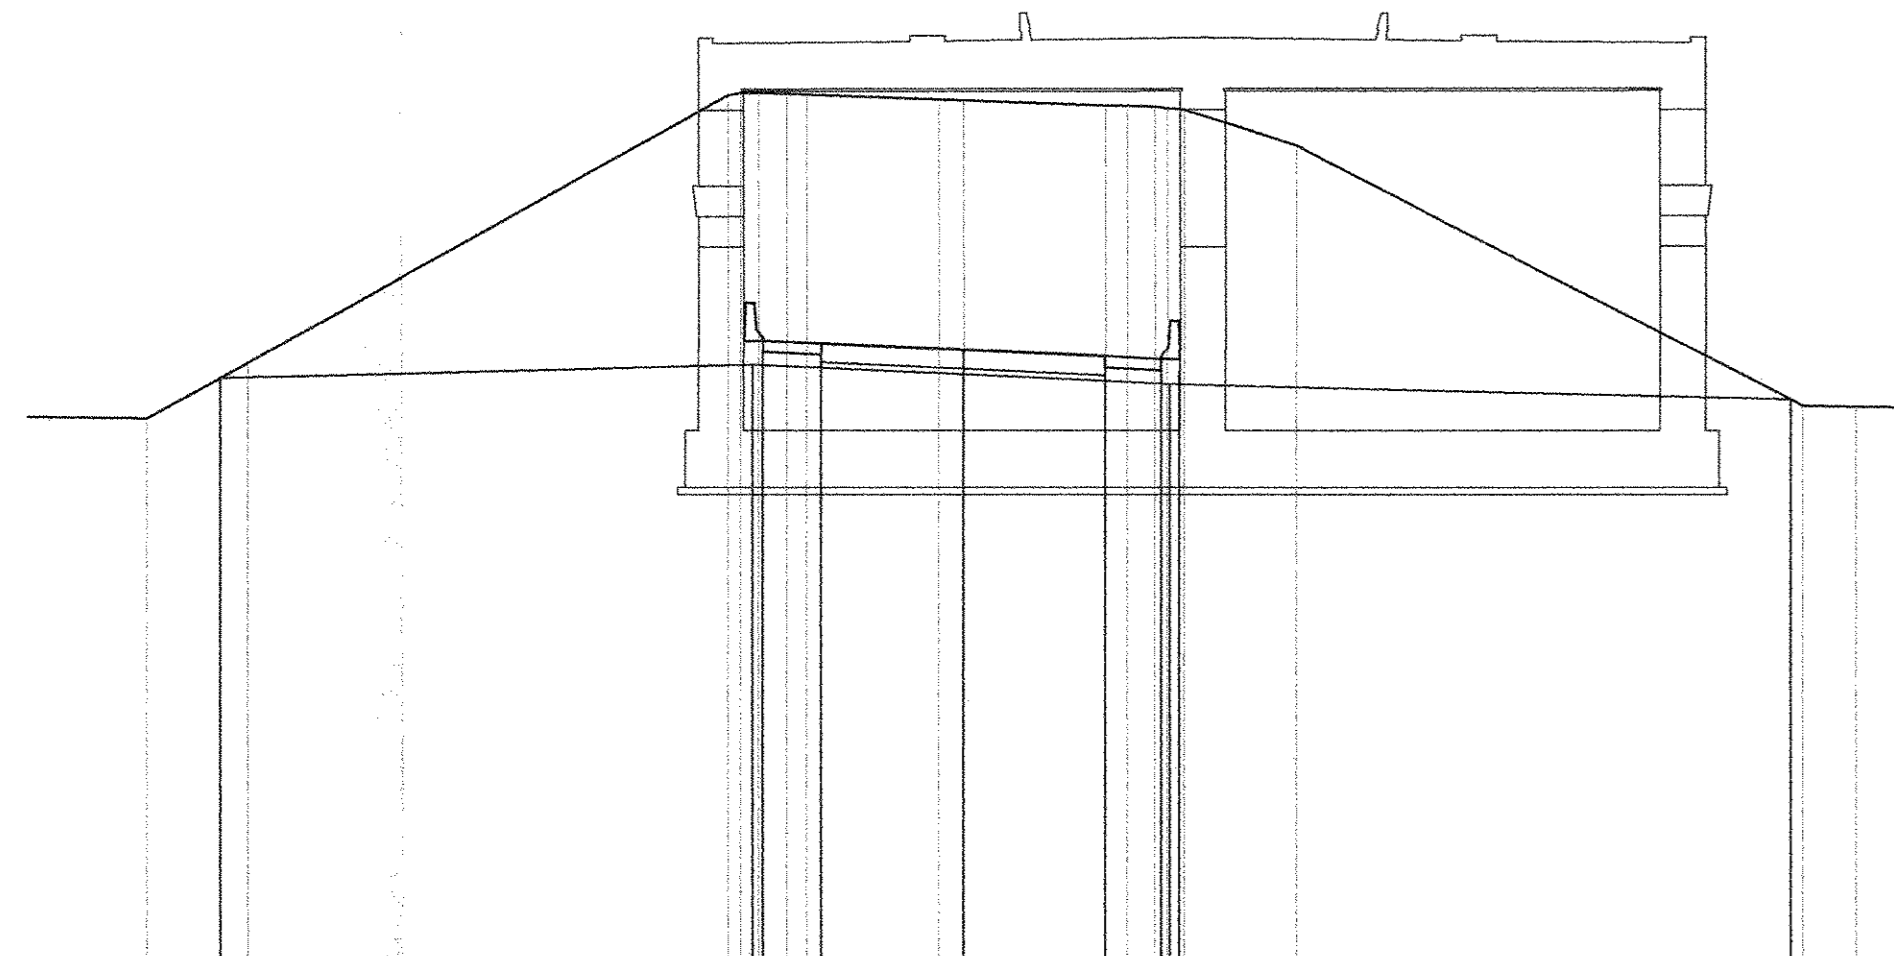


SCALE E QUOTE	1:200
UNITA'	METRI
TERMINI USUARI	4.18 m


SEZIONE N. 20  
 QT. PROGETTO : 50.018  
 DIST. PROG. : 475.000  
 DIST. PREC. : 25.000  
 DIST. SUCC. : 25.000

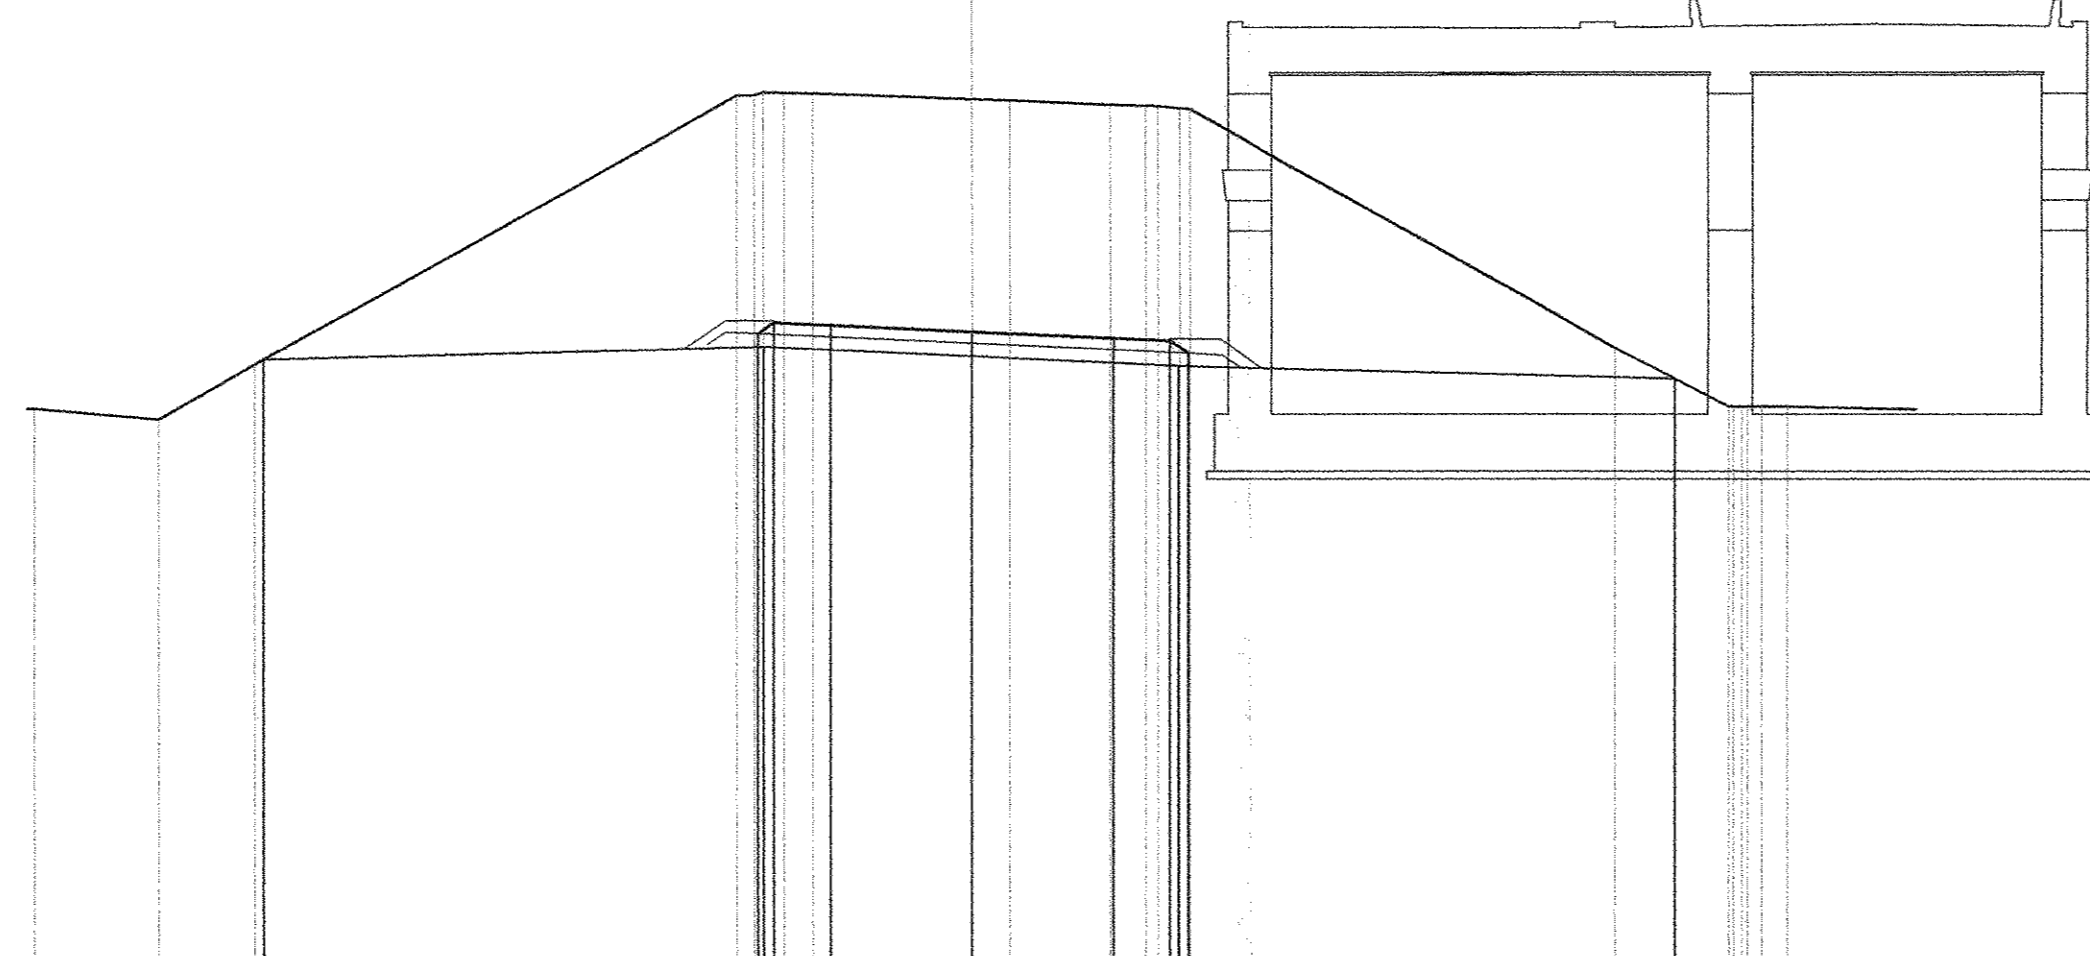


SCALE E QUOTE	1:200
UNITA'	METRI
TERMINI USUARI	4.18 m


SEZIONE N. 21  
 QT. PROGETTO : 50.885  
 DIST. PROG. : 500.000  
 DIST. PREC. : 25.000  
 DIST. SUCC. : 25.000

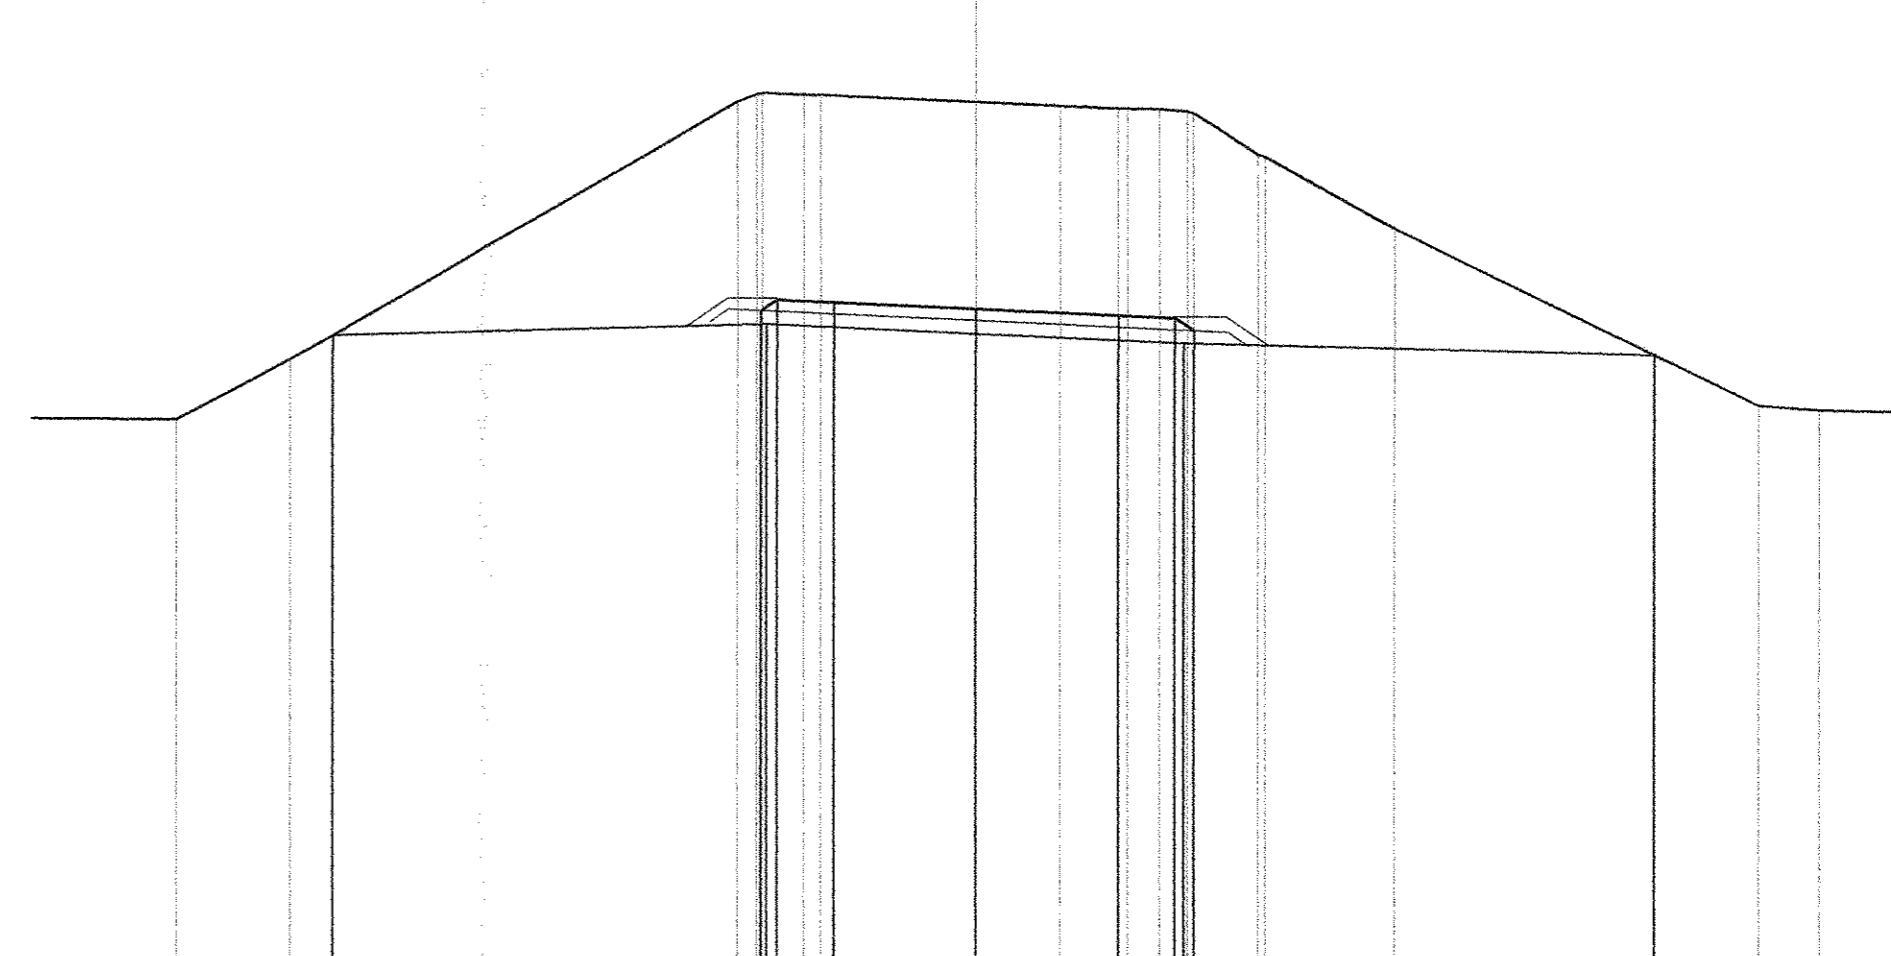


SCALE E QUOTE	1:200
UNITA'	METRI
TERMINI USUARI	4.18 m


SEZIONE N. 22  
 QT. PROGETTO : 51.781  
 DIST. PROG. : 525.000  
 DIST. PREC. : 25.000  
 DIST. SUCC. : 25.000

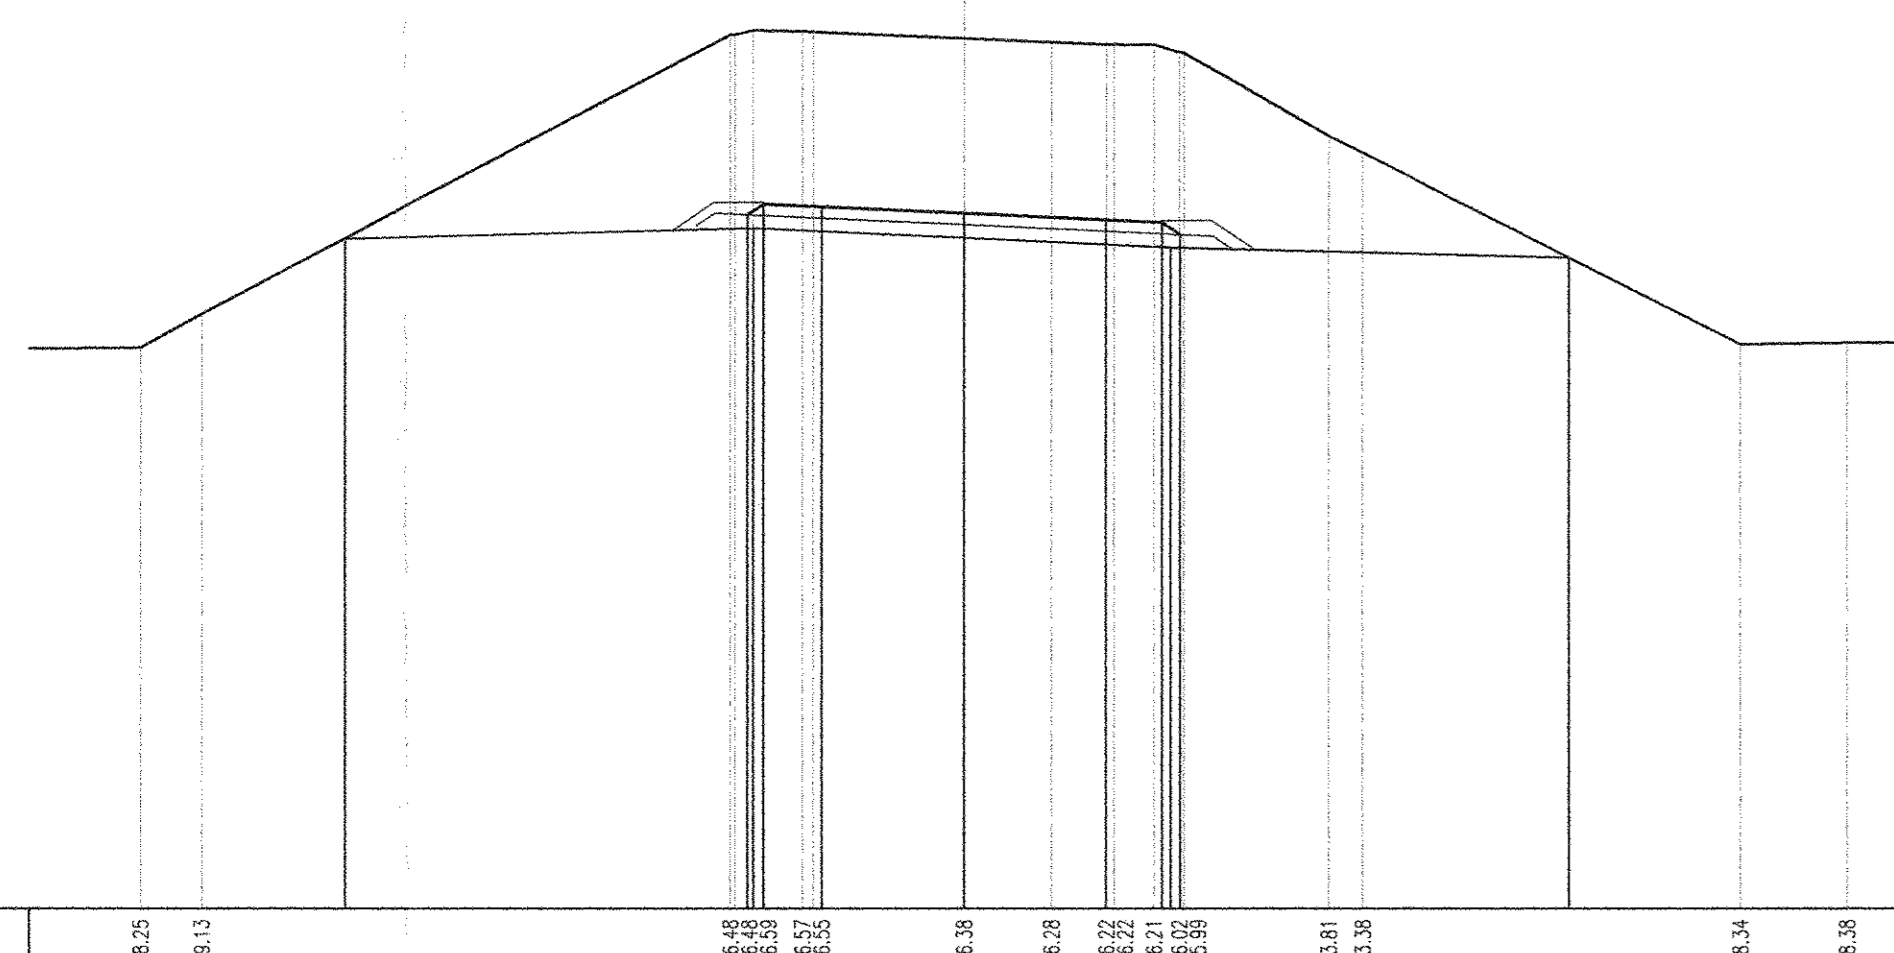


SCALE E QUOTE	1:200
UNITA'	METRI
TERMINI USUARI	4.18 m


SEZIONE N. 23  
 QT. PROGETTO : 53.819  
 DIST. PREC. : 25.000  
 DIST. SUCC. : 25.000

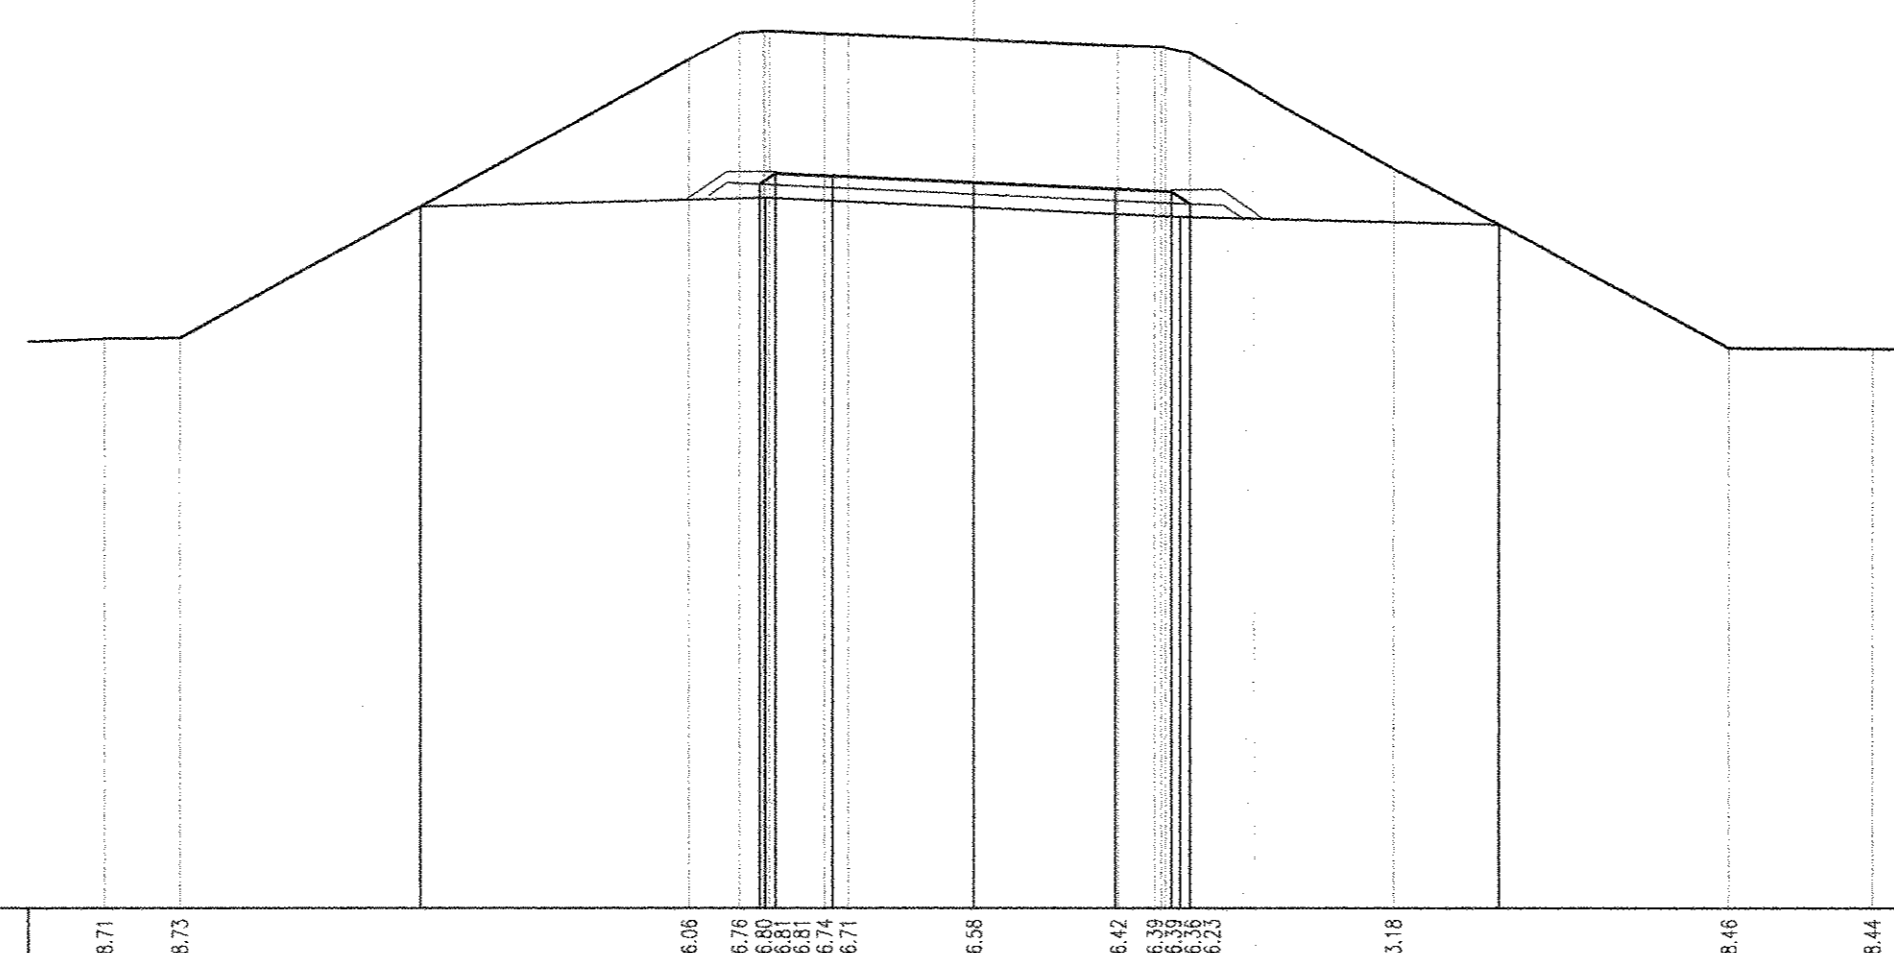


SCALE E QUOTE	1:200
UNITA'	METRI
TERMINI USUARI	4.18 m


SEZIONE N. 24  
 QT. PROGETTO : 53.790  
 DIST. PROG. : 575.000  
 DIST. PREC. : 25.000  
 DIST. SUCC. : 25.000

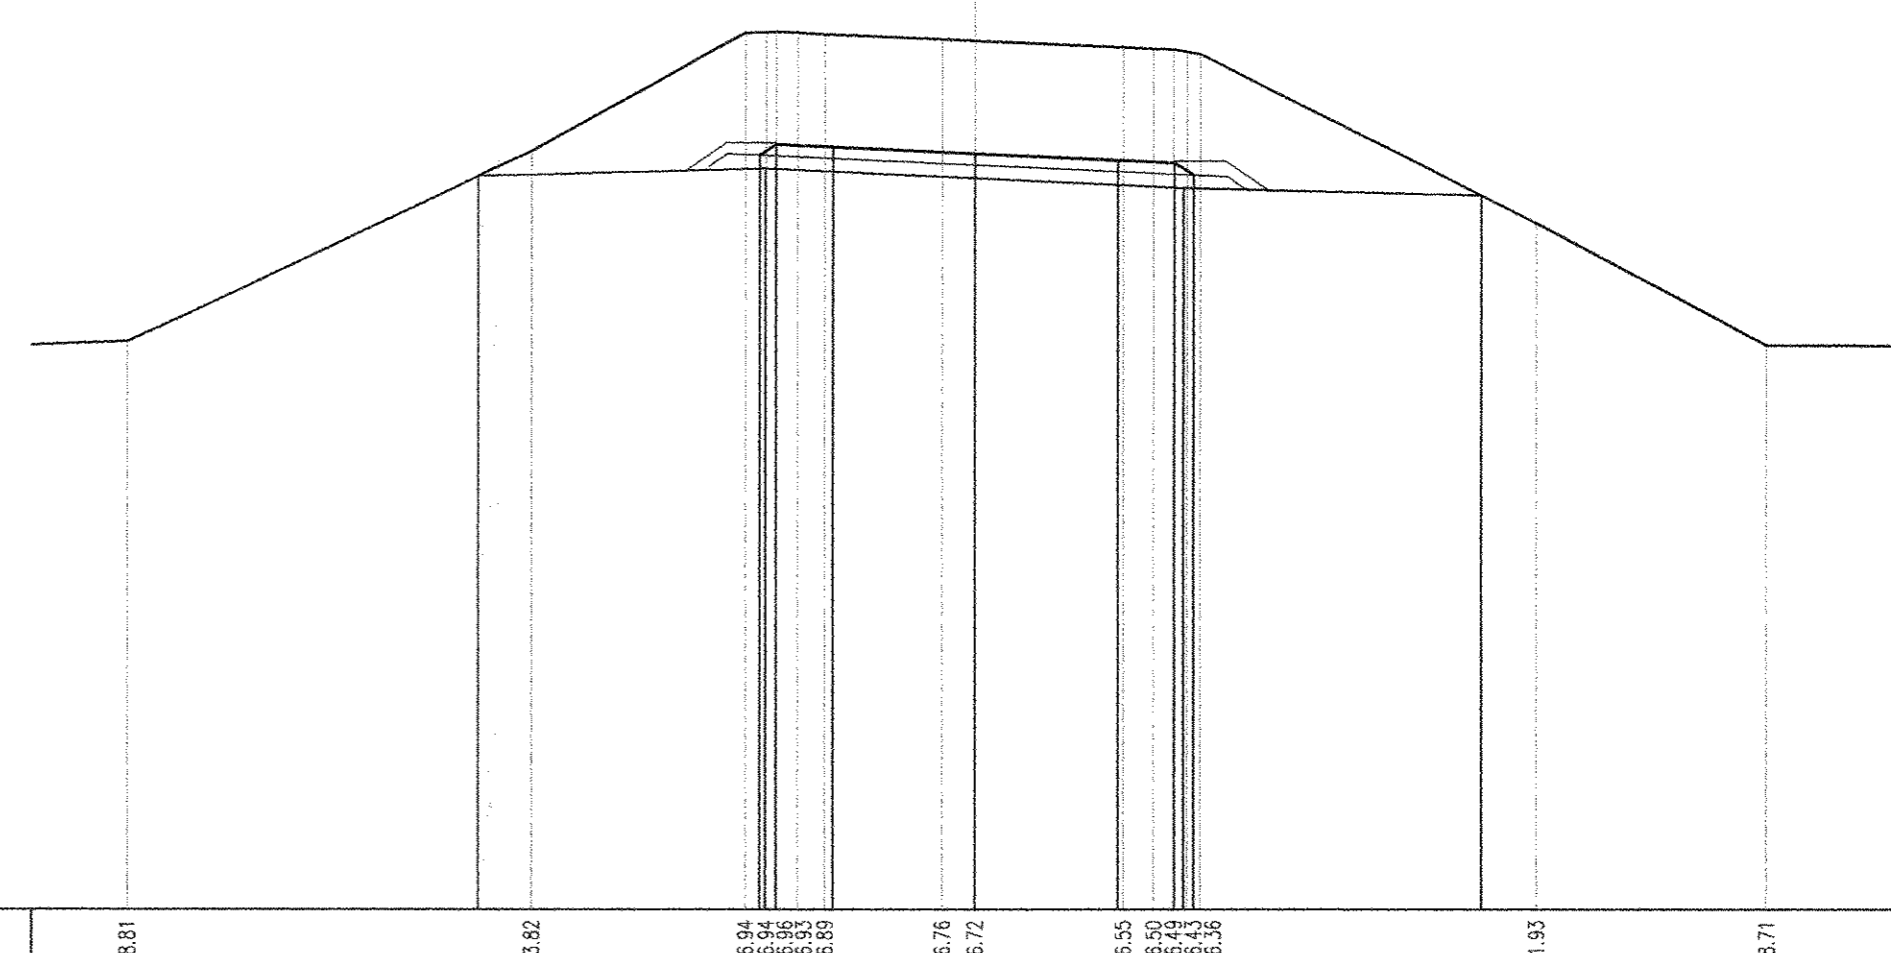

DIST. PARZIALI TERRENO	10.74	5.74	3.08	3.88	3.88	3.88	3.88	3.88	6.86	6.05		
DIST. PARZIALI PROGETTO		7.89	5.52	5.48	5.48	5.48	5.48	7.83				
CARRREGGIATA			1.50	3.75	3.75	3.75	3.75					

SCALE E QUOTE	1:200
UNITA'	METRI
TERMINI USUARI	4.18 m


SEZIONE N. 25  
 QT. PROGETTO : 54.564  
 DIST. PROG. : 600.000  
 DIST. PREC. : 25.000  
 DIST. SUCC. : 25.000

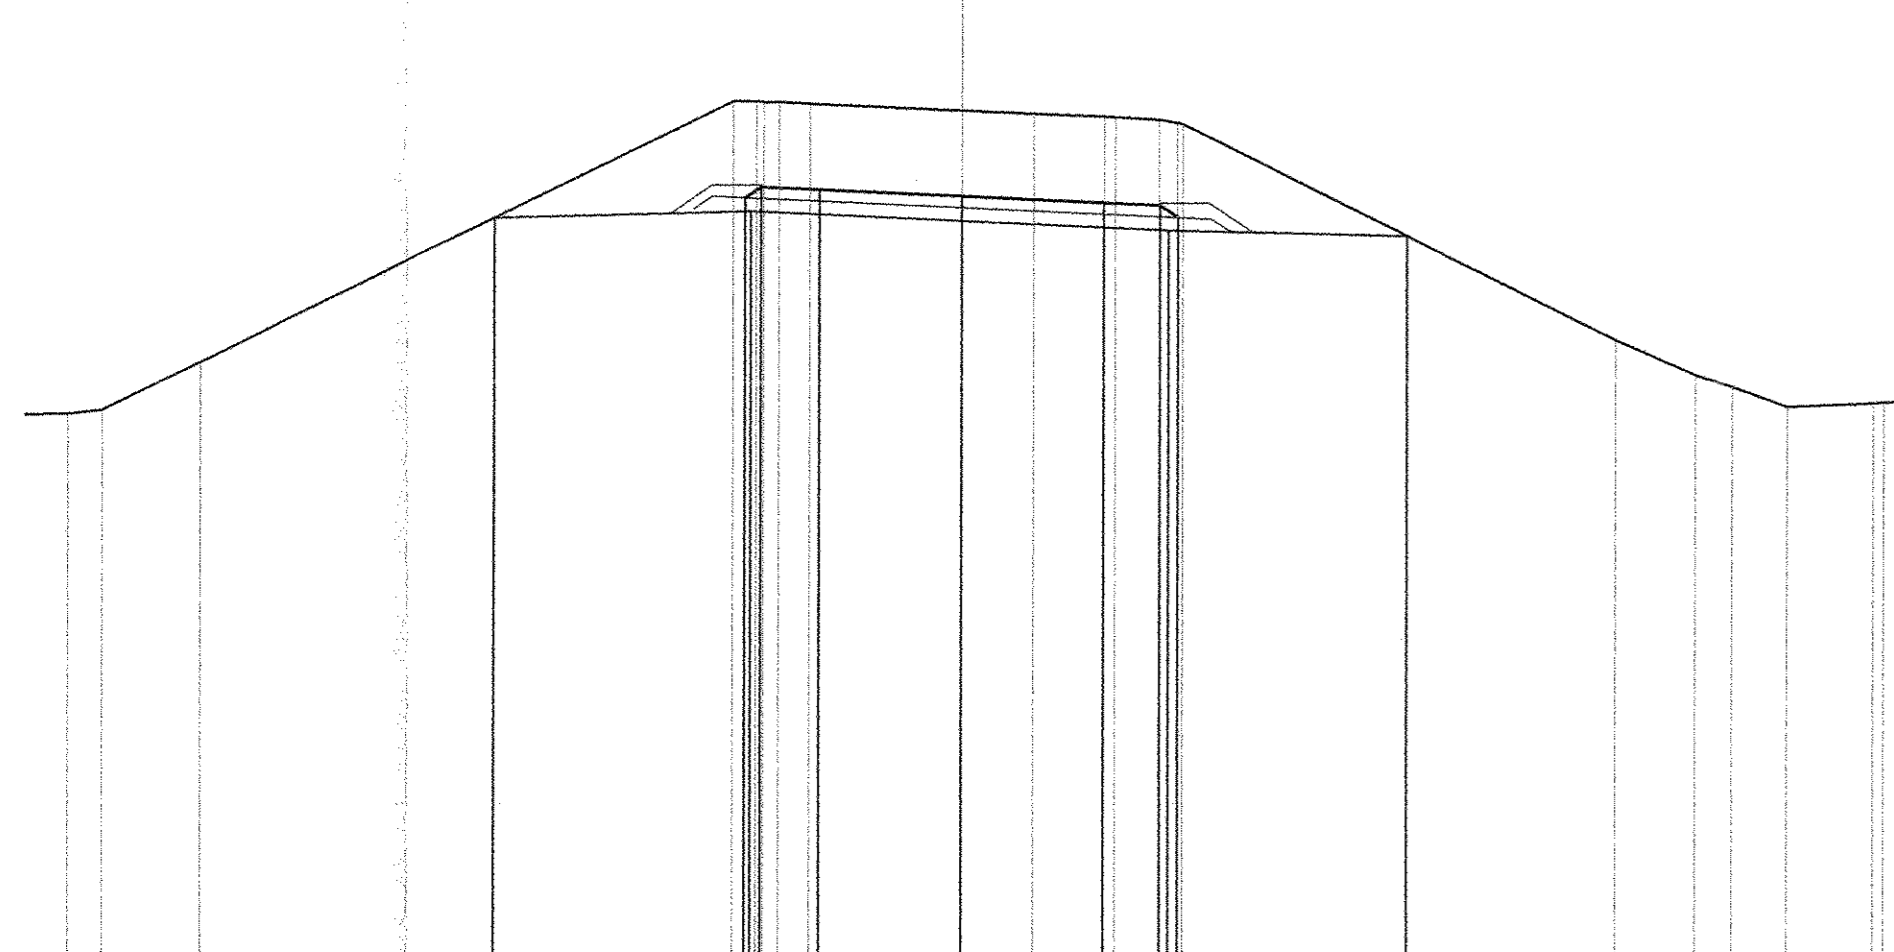

DIST. PARZIALI TERRENO	0.96	2.85	14.27	3.99	1.81	1.86	1.14	1.14	1.14	1.14	11.45	2.11
DIST. PARZIALI PROGETTO		6.84	5.52	5.48	5.48	5.48	5.48	5.48	5.48	5.48	2.30	
CARRREGGIATA				1.50	3.75	3.75	3.75	3.75	3.75			

SCALE E QUOTE	1:200
UNITA'	METRI
TERMINI USUARI	4.18 m


SEZIONE N. 26  
 QT. PROGETTO : 55.298  
 DIST. PROG. : 625.000  
 DIST. PREC. : 25.000  
 DIST. SUCC. : 25.000

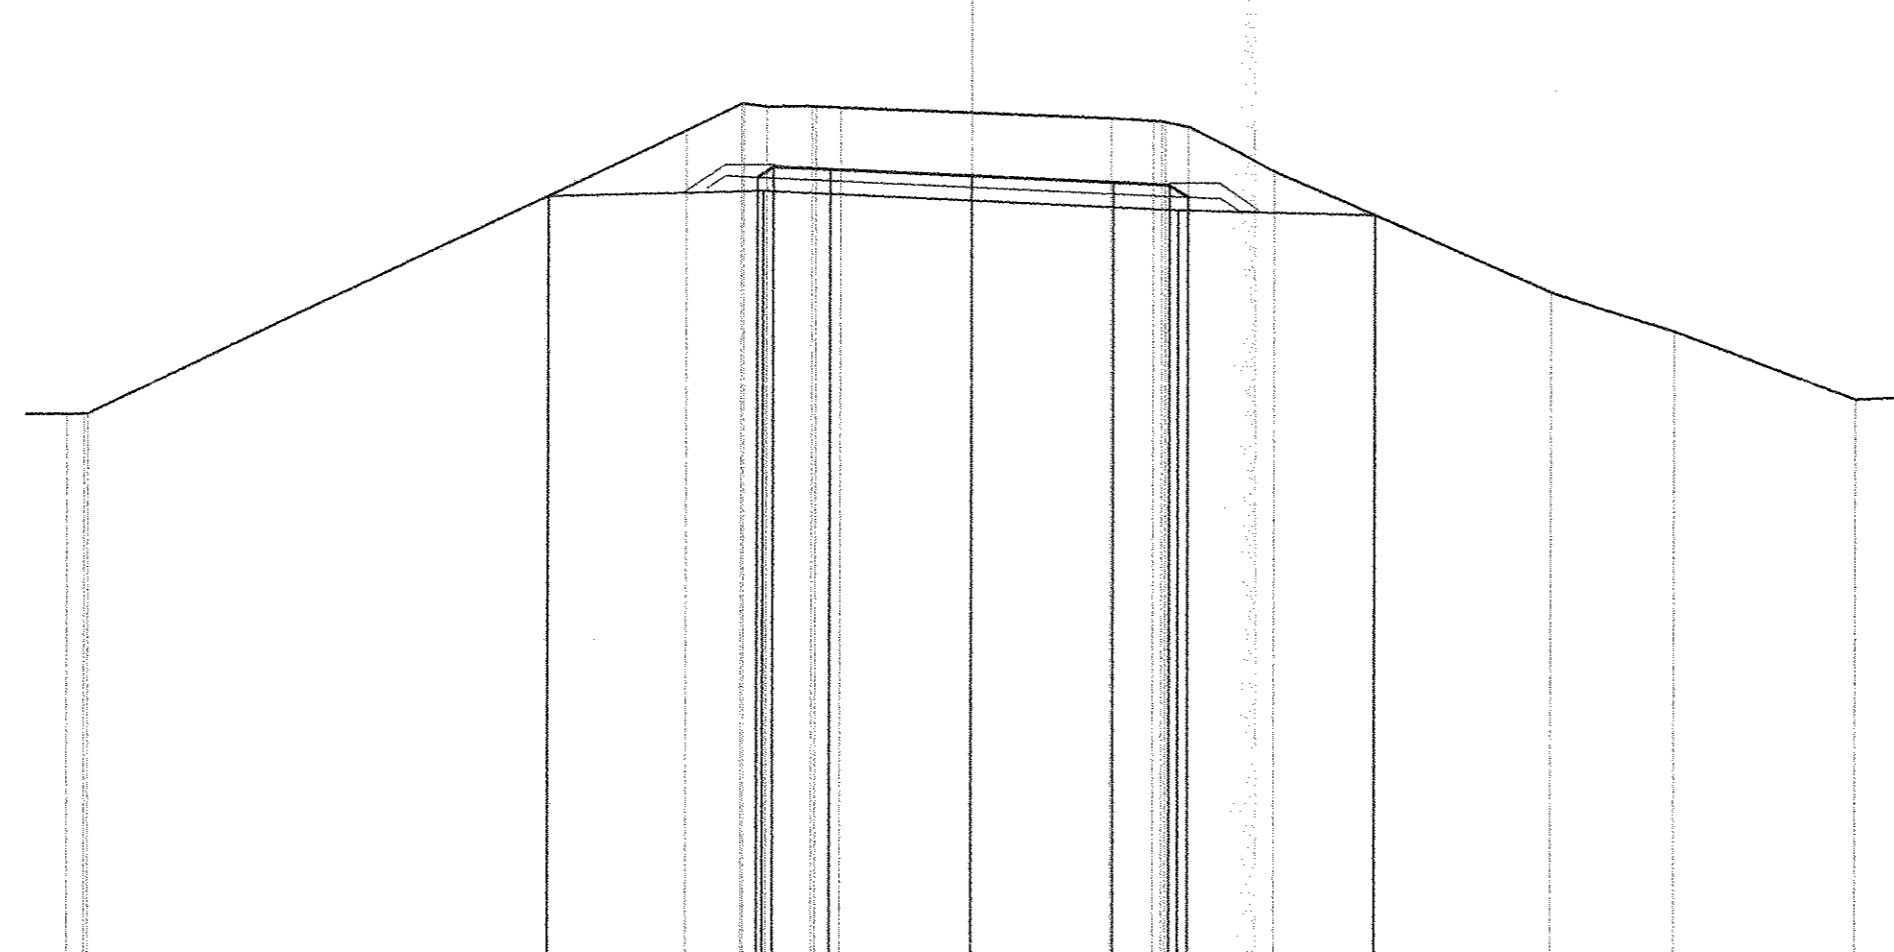

DIST. PARZIALI TERRENO			15.79	1.44	1.21	3.49	3.89	1.12	2.24	7.26	3.28	4.84
DIST. PARZIALI PROGETTO			5.72	5.52	5.48	5.48	5.48	5.48	5.23			
CARRREGGIATA				1.50	3.75	3.75	3.75	3.75				


SCALE E QUOTE	1:200
UNITA'	METRI
TERMINI USUARI	4.18 m

SEZIONE N. 27  
 QT. PROGETTO : 55.855  
 DIST. PROG. : 650.000  
 DIST. PREC. : 25.000  
 DIST. SUCC. : 25.000

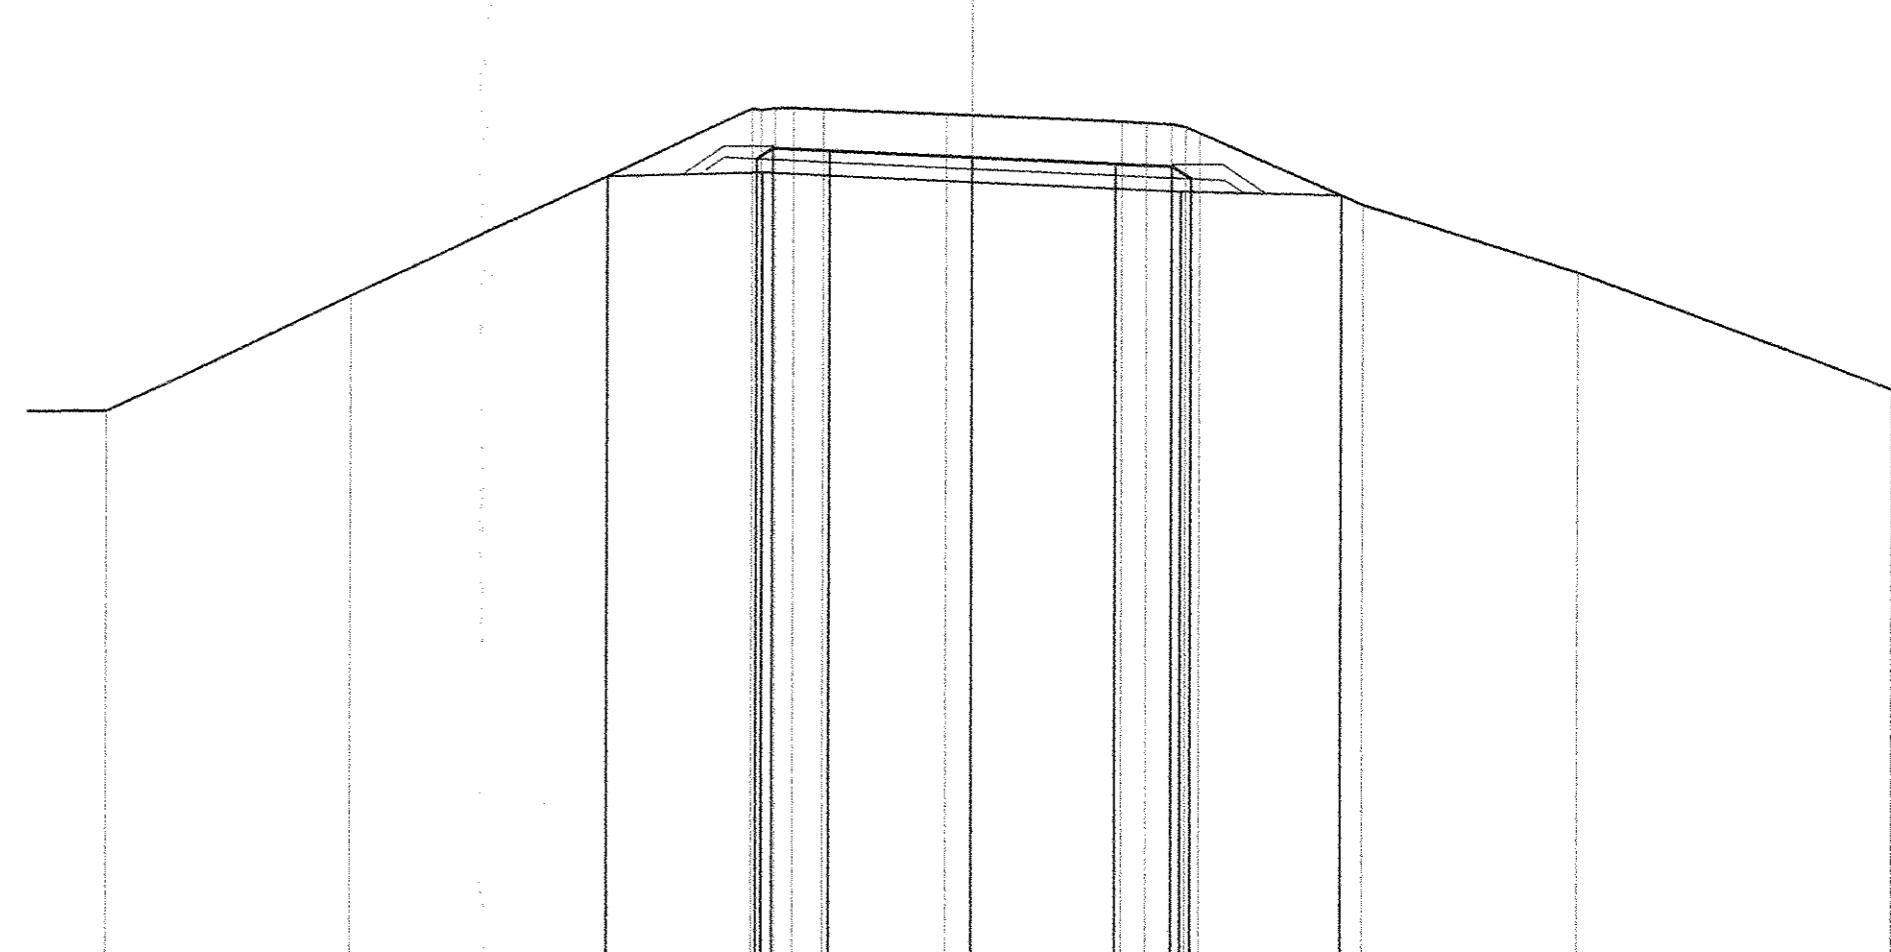

DIST. PARZIALI TERRENO	6.42	10.73	3.23	3.91	3.91	3.91	3.91	4.31	1.68	8.27		
DIST. PARZIALI PROGETTO		4.16	5.52	5.48	5.48	5.48	5.48	4.20				
CARRREGGIATA			1.50	3.75	3.75	3.75	3.75	3.75				

COMMITTENTE:  
  
**RADI**  
 RADI  
 GRUPPO FERROVIE DELLO STATO ITALIANE  
**DIREZIONE INVESTIMENTI**  
**PROGRAMMA NODO DI NAPOLI**

PROGETTAZIONE:  
  
**ITALFERR**  
 GRUPPO FERROVIE DELLO STATO ITALIANE

**DIREZIONE TECNICA**  
**U.O. STRUTTURE**  
**PROGETTO DEFINITIVO**  
**ITINERARIO NAPOLI-BARI**  
**RADDOPPIO TRATTA CANCELLO-BENEVENTO**  
**E VARIANTE ALLA LINEA ROMA-NAPOLI VIA CASSINO NEL COMUNE DI MADDALONI**  
 Variante Linea Roma-Napoli Via Cassino - S.S. n°700 Tangenziale di Maddaloni km 6+379,179  
 Sezioni trasversali - Tav. 3 di 4

SCALA:  
 1:200

COMMESSA LOTTO FASE EMTE TIPO DOC. OPERA/DISCIPLINA Progr. REV.  
 IFOF 01 D 09 W9 IFO505 003 A

Revis.	Descrizione	Redatto	Data	Verificato	Data	Approvato	Data	Autorezzato	Data
A	Emissione Esecutiva	A. Fossati	Lug 2015	T. Abeni	Lug 2015	F. Cerone	Lug 2015		