


PLANIMETRIA DI DRENAGGIO E VIABILITA'
scala 1:1000

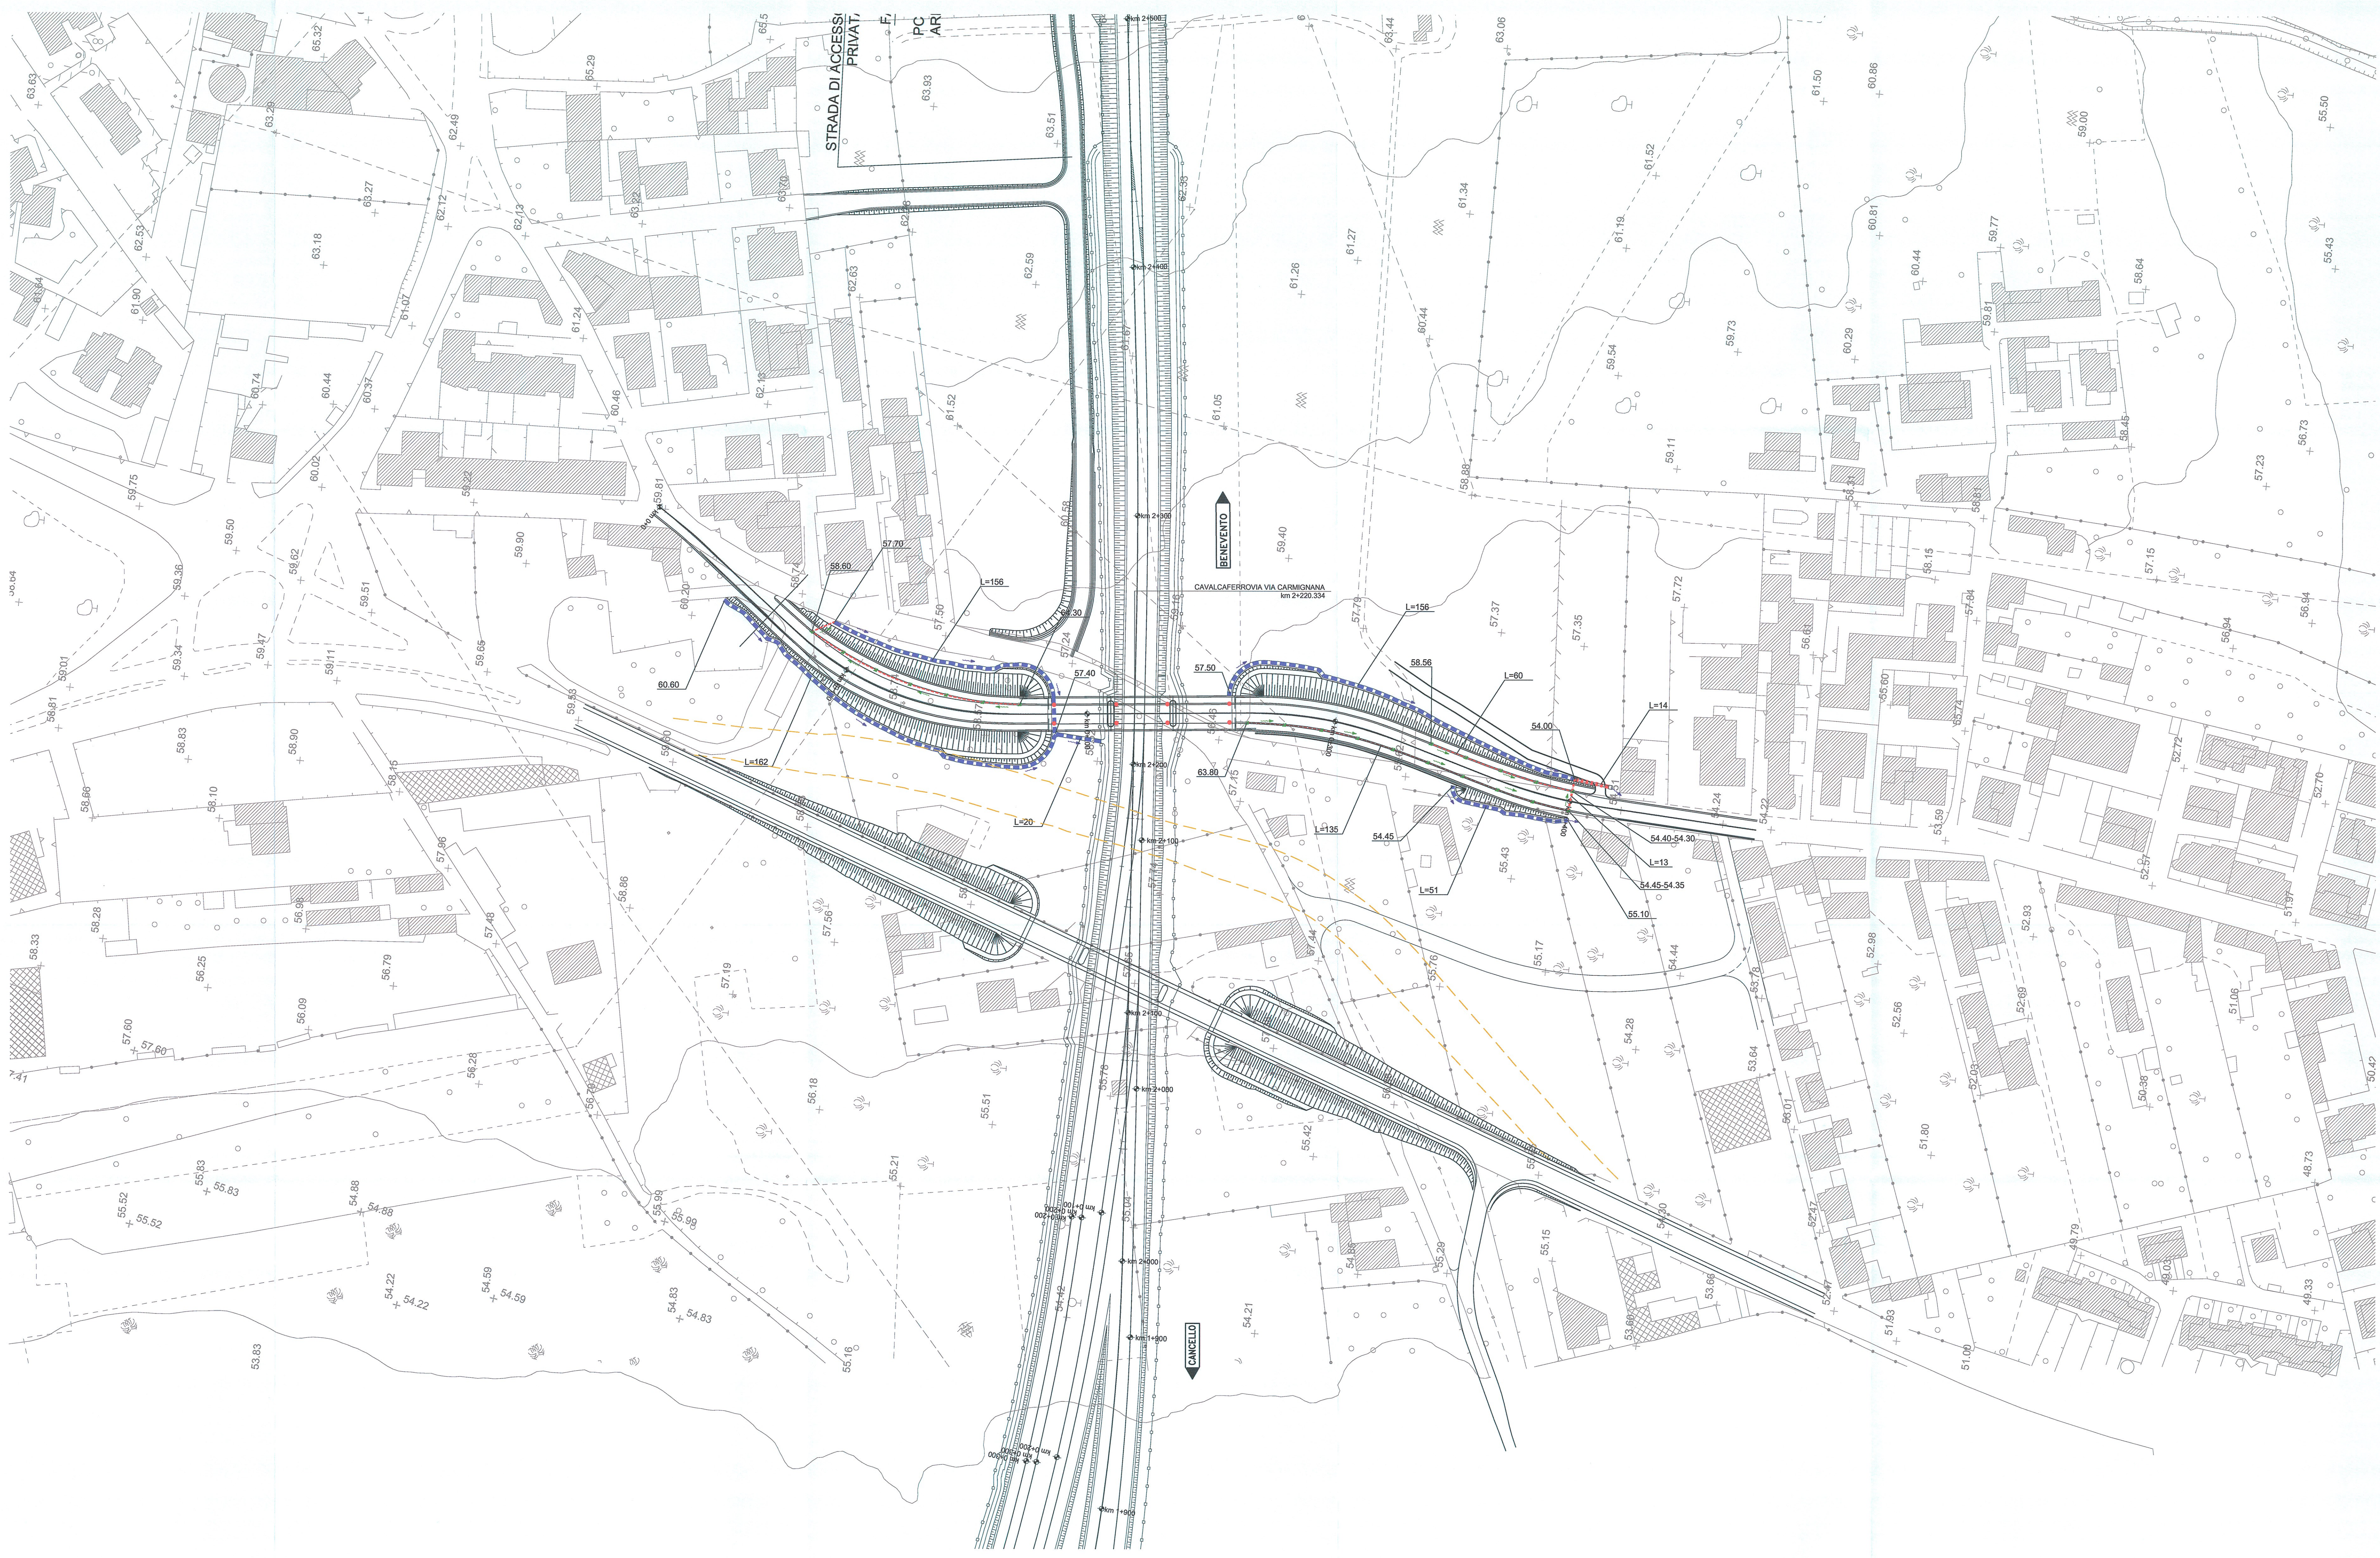

- LEGGENDA IDRAULICA
- verso di scorrimento delle acque esterne
 - canale trapezoidale in terra 0.30x0.30 m
 - canale trapezoidale in terra 0.50x0.50 m
 - tubo Ø800 in cls
 - verso di scorrimento delle acque interne
 - tubo Ø315 in PVC
 - tubo Ø400 in PVC
 - tubo Ø500 in PVC
 - pluviale Ø160 PVC
 - caditoia grigliata
 - embriace

COMMITTENTE:

**DIREZIONE INVESTIMENTI
PROGRAMMA NODO DI NAPOLI**

PROGETTAZIONE:

**DIREZIONE TECNICA
U.O. CORPO STRADALE E GEOTECNICA**

PROGETTO DEFINITIVO

**ITINERARIO NAPOLI-BARI
RADDOPPIO TRATTA CANCELLO-BENEVENTO
I° LOTTO FUNZIONALE CANCELLO-FRASSO TELESINO E VARIANTE ALLA
LINEA ROMA-NAPOLI VIA CASSINO NEL COMUNE DI MADDALONI**

Titolo: Tratta Cancellò-Frasso Telesino - S.P. n°100_Via Carmignana km 2+220.334
Planimetria di drenaggio viabilità

SCALA:
1:1000

COMMESSA	LOTTO	FASE	ENTE	TIPO DOC.	OPER./DISCIPLINA	PROGR.	REV.
IF0F	01	D	11	P7	IF0705	001	A

Revis.	Descrizione	Redatto	Data	Verificato	Data	Approvato	Data	Autorizzato	Data
A	Emissione Esecutiva	A. Tosari	Lug 2015	E. Ripoli	Lug 2015	F. Cerone	Lug 2015	F. Salsani	Lug 2015