SEZIONE 10

PROGRESSIVA 340.00

RILEVATO	0.61m²
SCAVO	8.15m²
SCOTICO	1.01m²
BONIFICA	0.00m²
TERRENO VEGETALE	3.03m

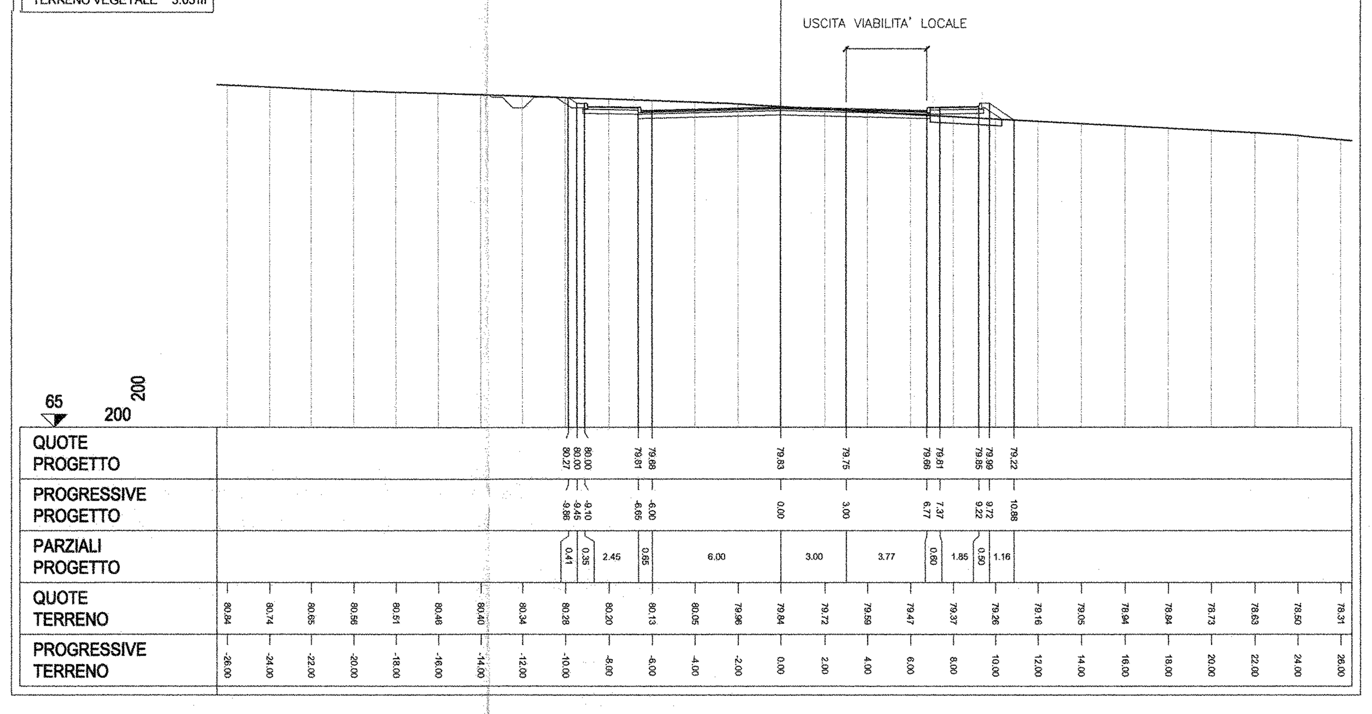

SEZIONE 13

PROGRESSIVA 440.00

RILEVATO	18.90m²
SCAVO	0.00m²
SCOTICO	5.75m²
BONIFICA	0.00m²
TERRENO VEGETALE	6.35m

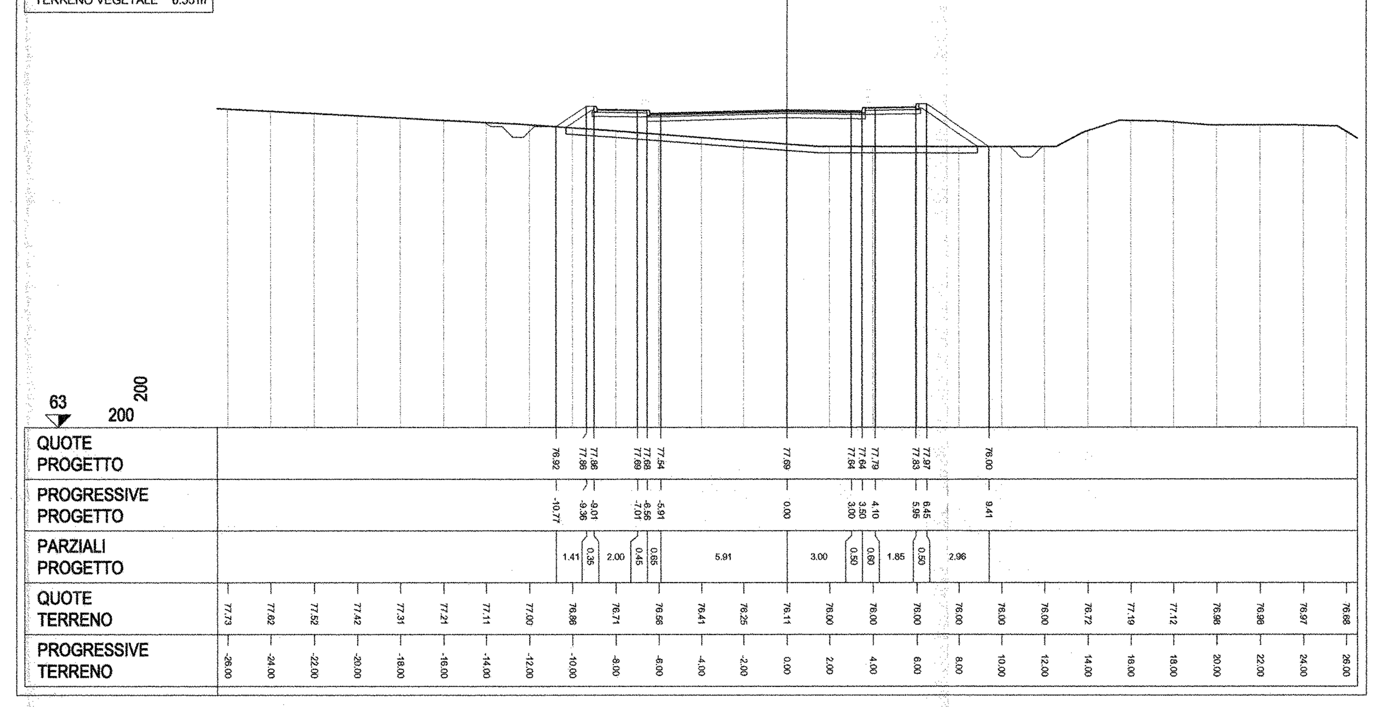

SEZIONE 16

PROGRESSIVA 560.00

RILEVATO	0.00m²
SCAVO	0.00m²
SCOTICO	0.00m²
BONIFICA	0.00m²
TERRENO VEGETALE	0.00m

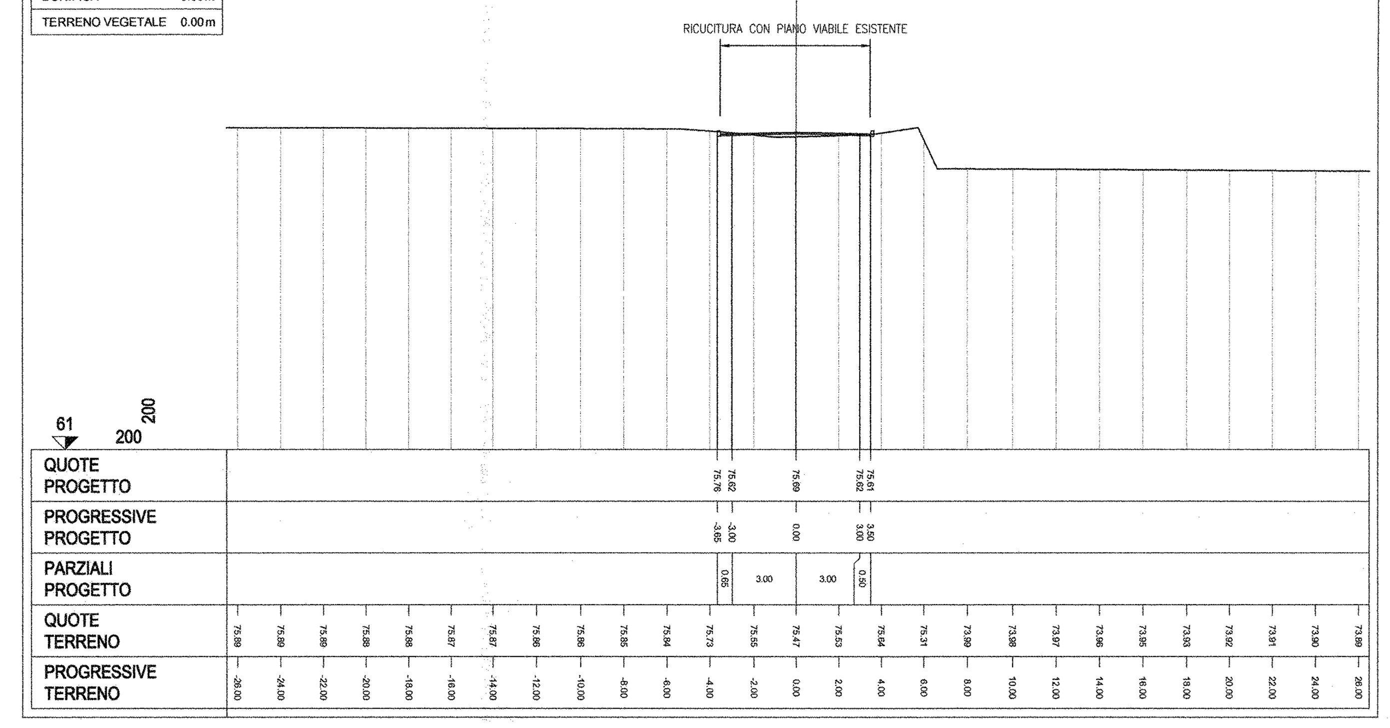

SEZIONE 11

PROGRESSIVA 368.35

RILEVATO	0.22m²
SCAVO	3.31m²
SCOTICO	1.33m²
BONIFICA	0.00m²
TERRENO VEGETALE	0.72m

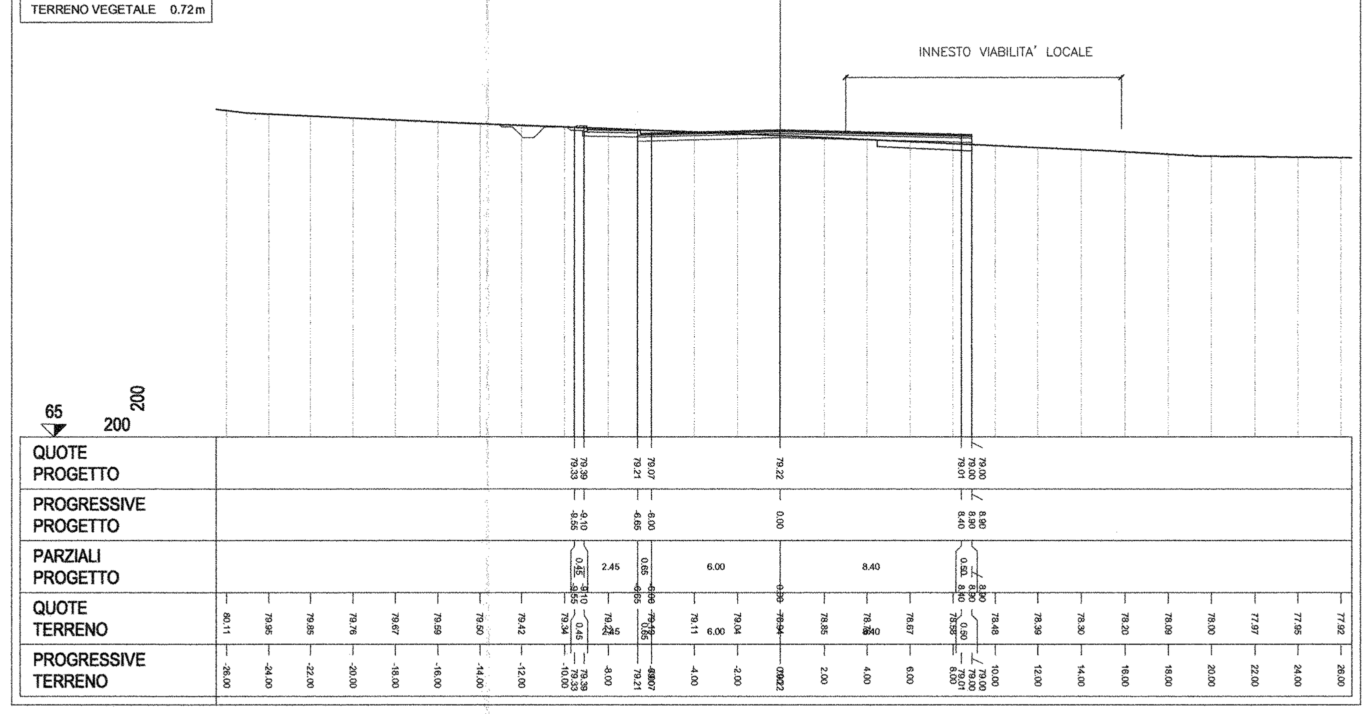

SEZIONE 14

PROGRESSIVA 479.63

RILEVATO	2.94m²
SCAVO	0.38m²
SCOTICO	3.61m²
BONIFICA	0.00m²
TERRENO VEGETALE	4.81m

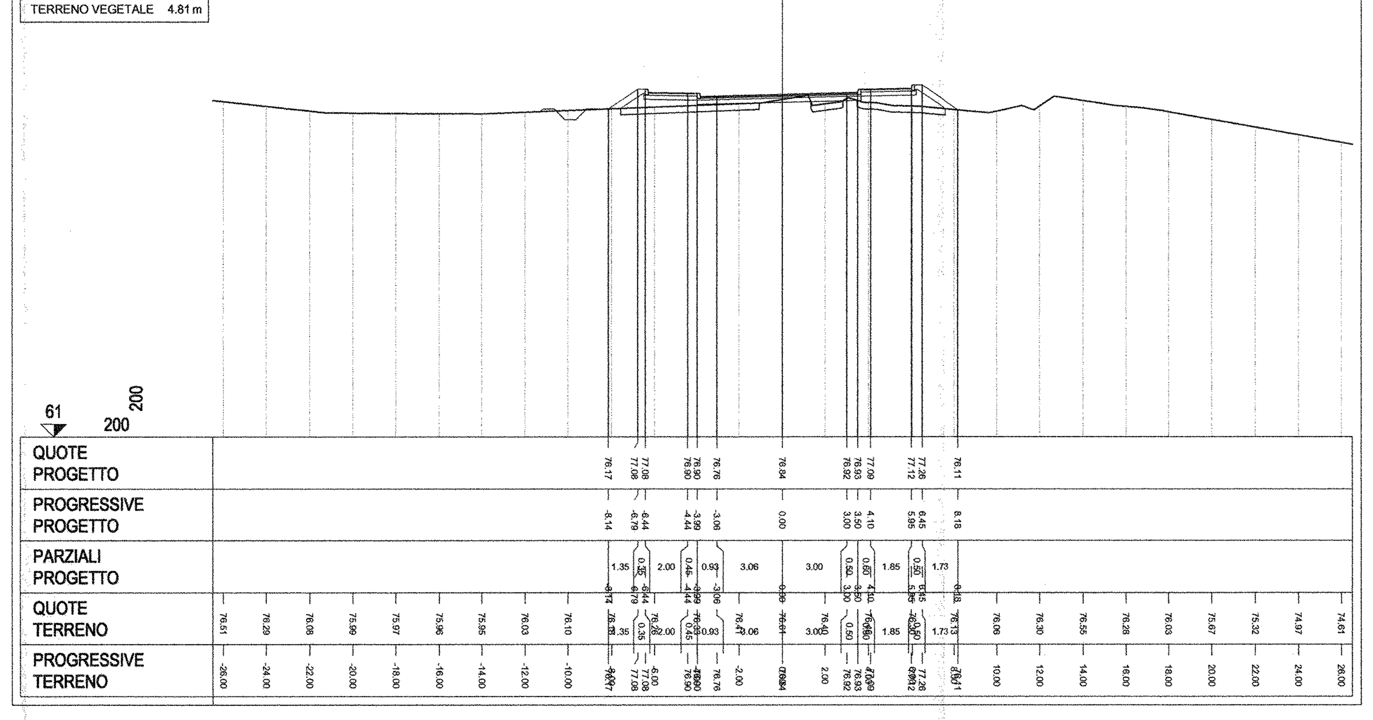

SEZIONE 17

PROGRESSIVA 600.00

RILEVATO	0.00m²
SCAVO	0.00m²
SCOTICO	0.00m²
BONIFICA	0.00m²
TERRENO VEGETALE	0.00m

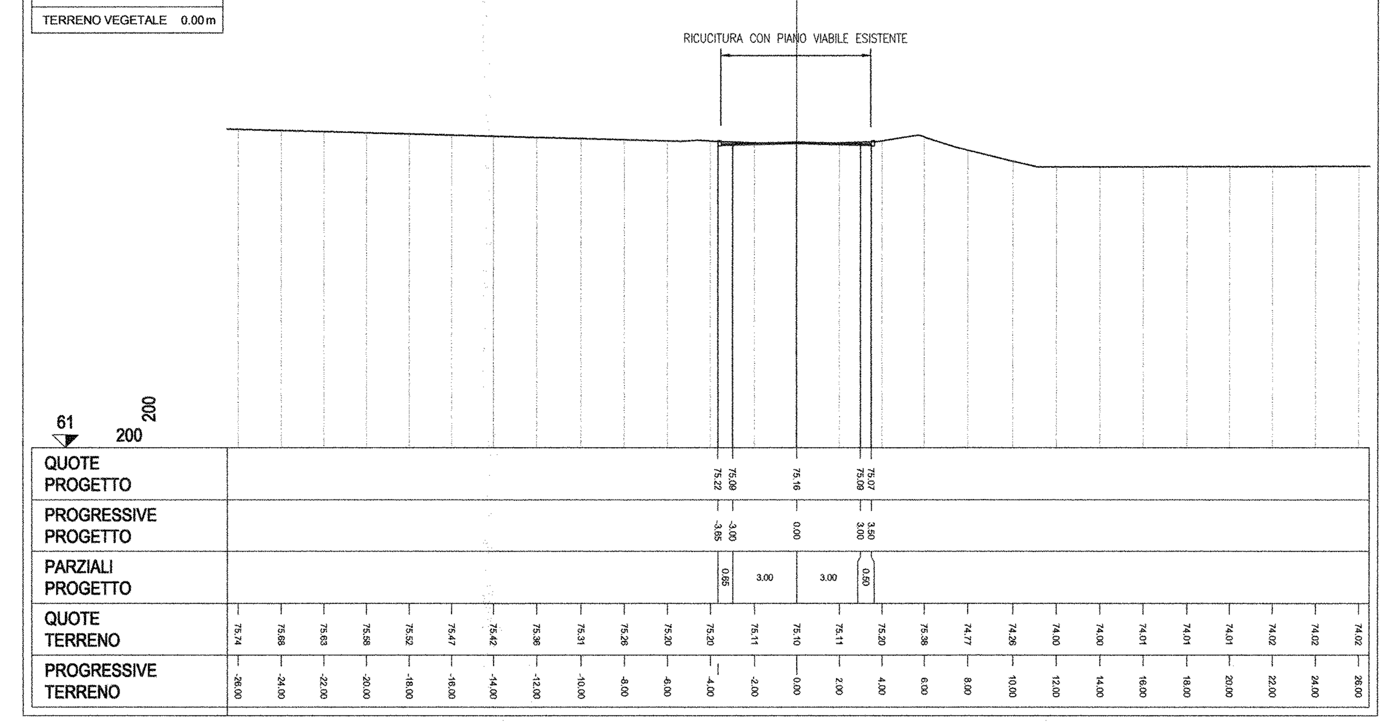

SEZIONE 12

PROGRESSIVA 400.00

RILEVATO	3.28m²
SCAVO	0.07m²
SCOTICO	4.75m²
BONIFICA	0.00m²
TERRENO VEGETALE	3.07m

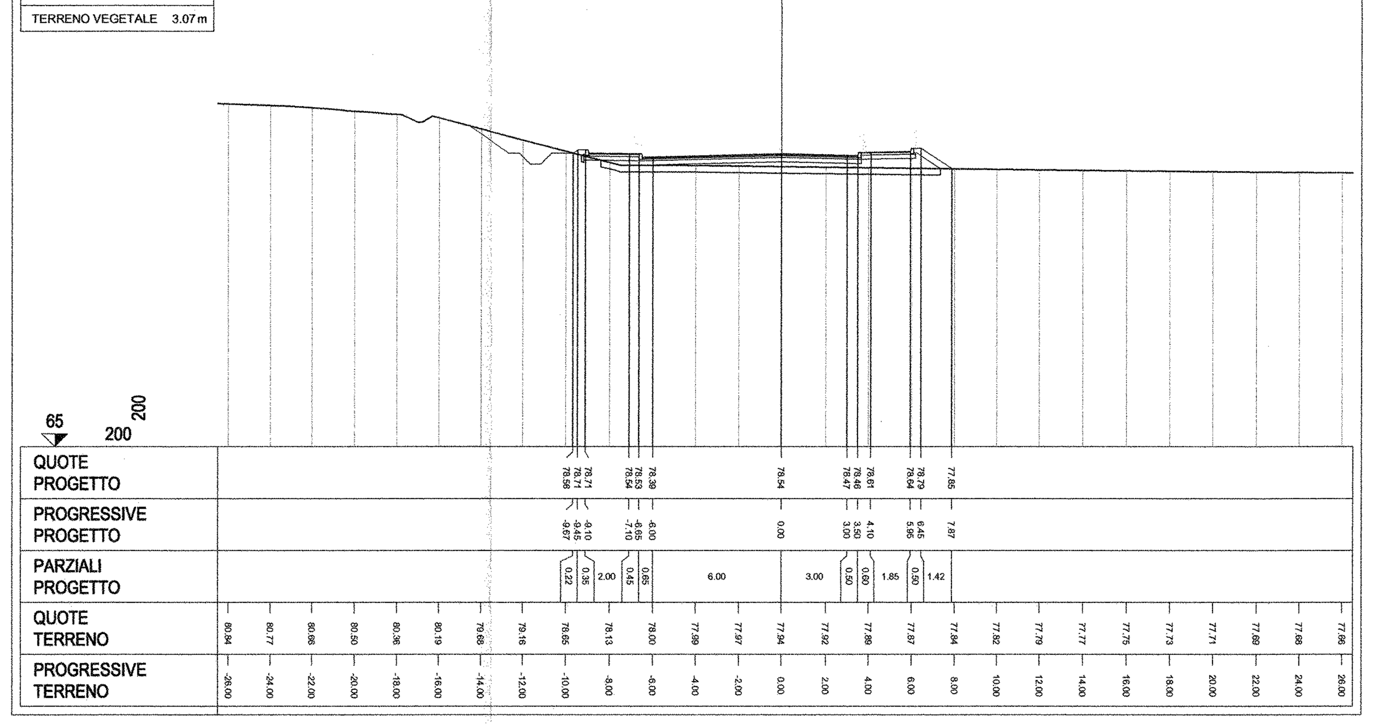

SEZIONE 15

PROGRESSIVA 520.00

RILEVATO	0.00m²
SCAVO	0.00m²
SCOTICO	0.00m²
BONIFICA	0.00m²
TERRENO VEGETALE	0.00m

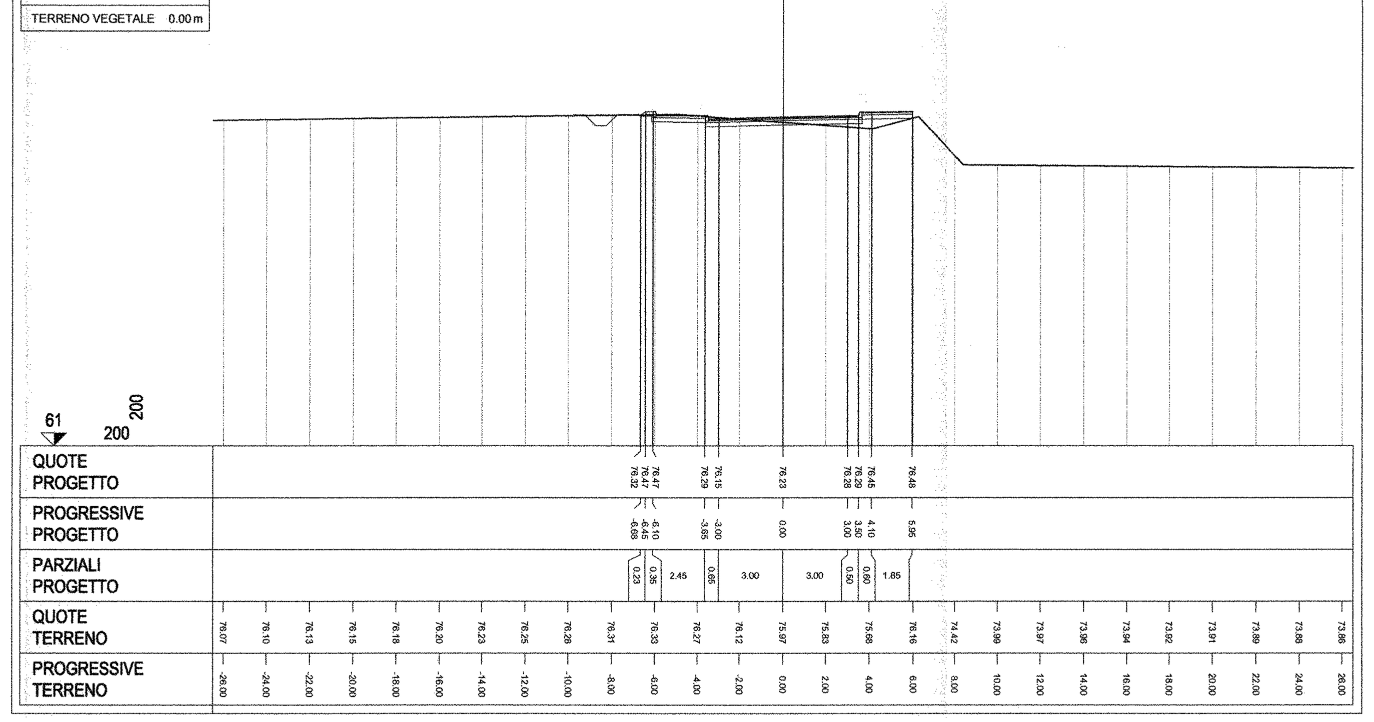

SEZIONE 18

PROGRESSIVA 641.31

RILEVATO	0.00m²
SCAVO	0.00m²
SCOTICO	0.00m²
BONIFICA	0.00m²
TERRENO VEGETALE	0.00m

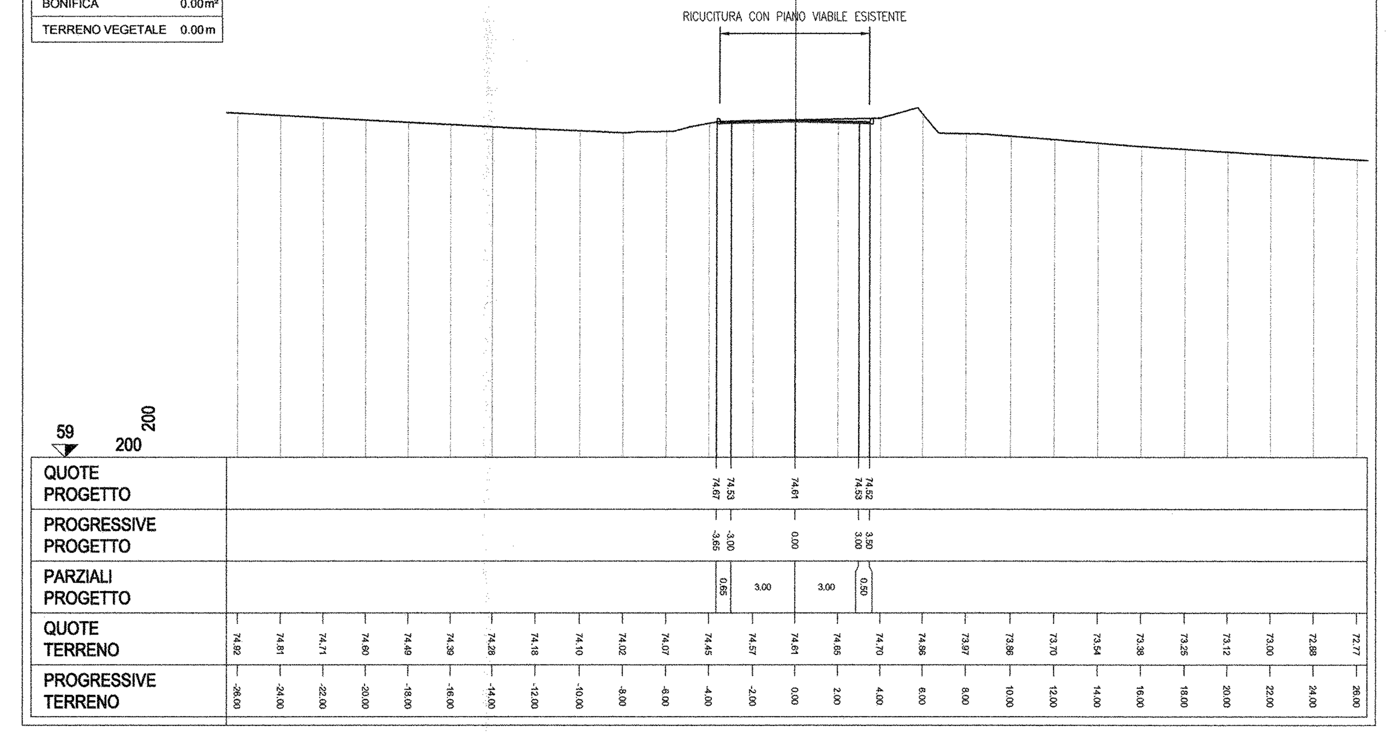

COMMITTENTE:

RFI RETE FERROVIARIA ITALIANA
GRUPPO FERROVIE DELLO STATO ITALIANE

DIREZIONE INVESTIMENTI
PROGRAMMA NODO DI NAPOLI

PROGETTAZIONE:

ITALFERR
GRUPPO FERROVIE DELLO STATO ITALIANE

DIREZIONE TECNICA
U.O. STRUTTURE

PROGETTO DEFINITIVO

ITINERARIO NAPOLI-BARI
RADDOPPIO TRATTA CANCELLO-BENEVENTO
I° LOTTO FUNZIONALE CANCELLO-FRASSO TELESINO E VARIANTE ALLA LINEA ROMA-NAPOLI VIA CASSINO NEL COMUNE DI MADDALONI

Tratta Cancello-Frasso Telesino - Via della Vigna km 2+940,337

Sezioni trasversali deviazione provvisoria - Tav. 2 di 3

SCALA: 1:200

COMMESSA	LOTTO	FASE	ENTE	TIPO DOC.	OPERA/DISCIPLINA	PROGR.	REV.
IF0F	01	D	09	W9	IF0905	002	A

Revis.	Descrizione	Redatto	Data	Verificato	Data	Approvato	Data	Autorizzato Data
A	Emissione Esecutiva	A. Tosiani	Lug. 2015	T. Alberini	Lug. 2015	F. Cerrone	Lug. 2015	A. Vittozzi Lug. 2015

ITALFERR S.p.A. U.O. STRUTTURE Dott. Ing. ANGELO VITTOZZI Ordine degli Ingegneri della Provincia di Roma n° A20783

File: IF0F.01.D.09.W9.IF0905.002.A | n. Elab.: 725