
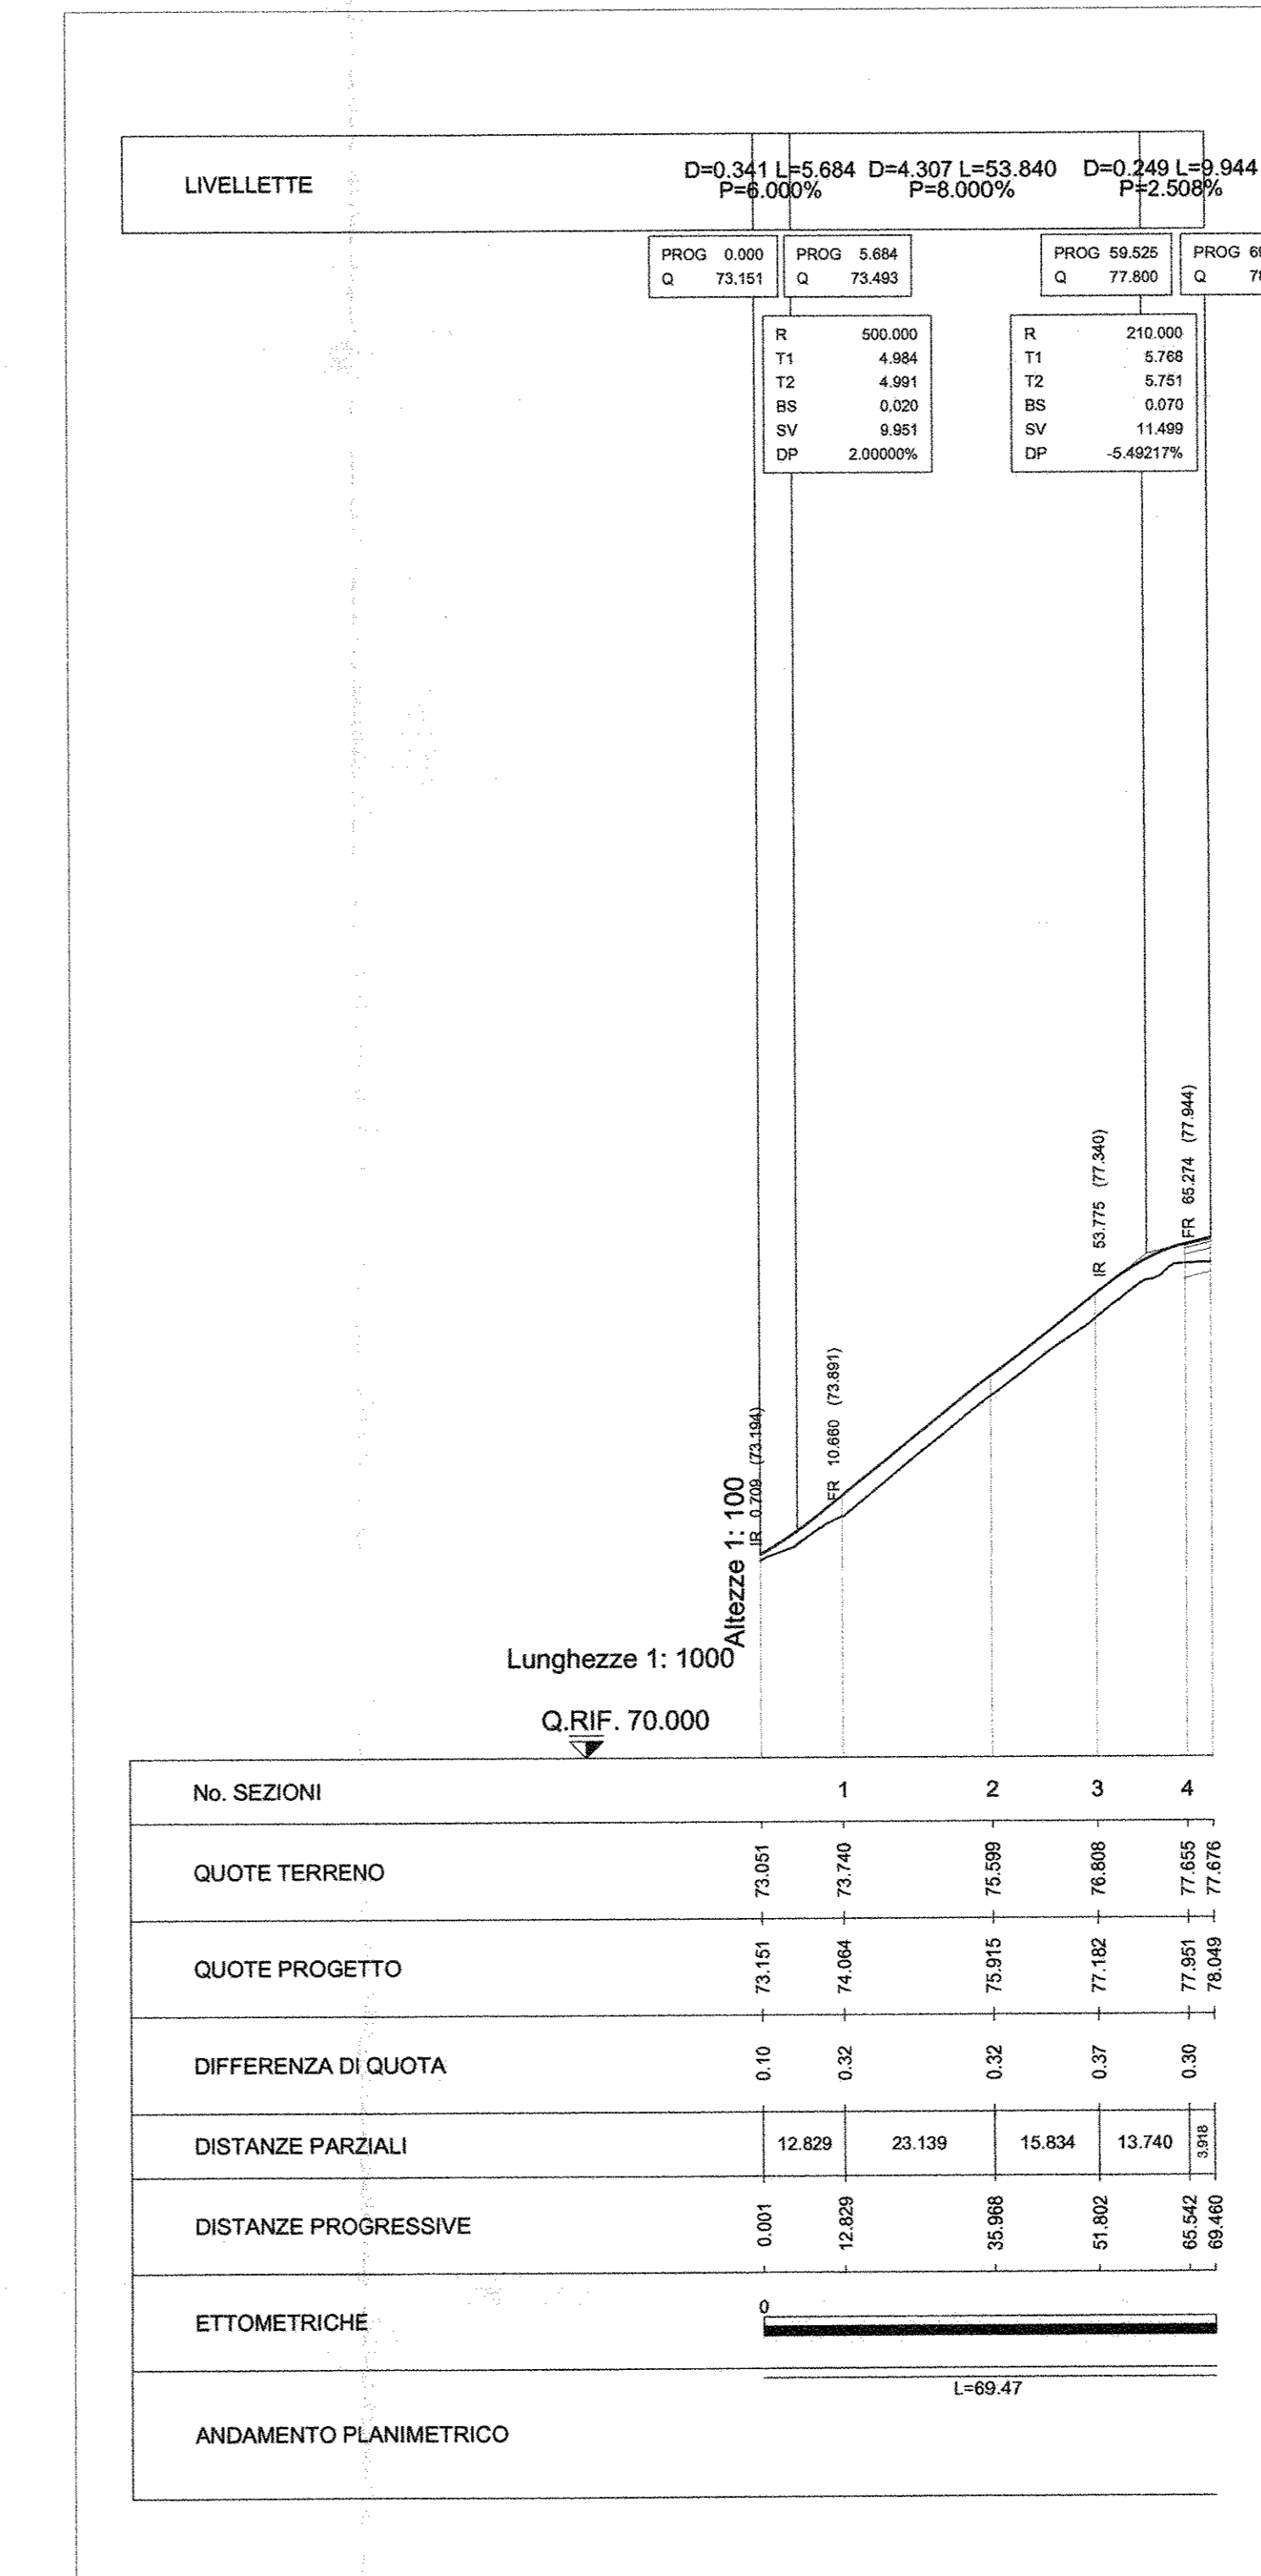


PROFILO LONGITUDINALE STRADA PRINCIPALE
scala 1:1000/1:100

PROFILO LONGITUDINALE STRADA SECONDARIA
scala 1:1000/1:100

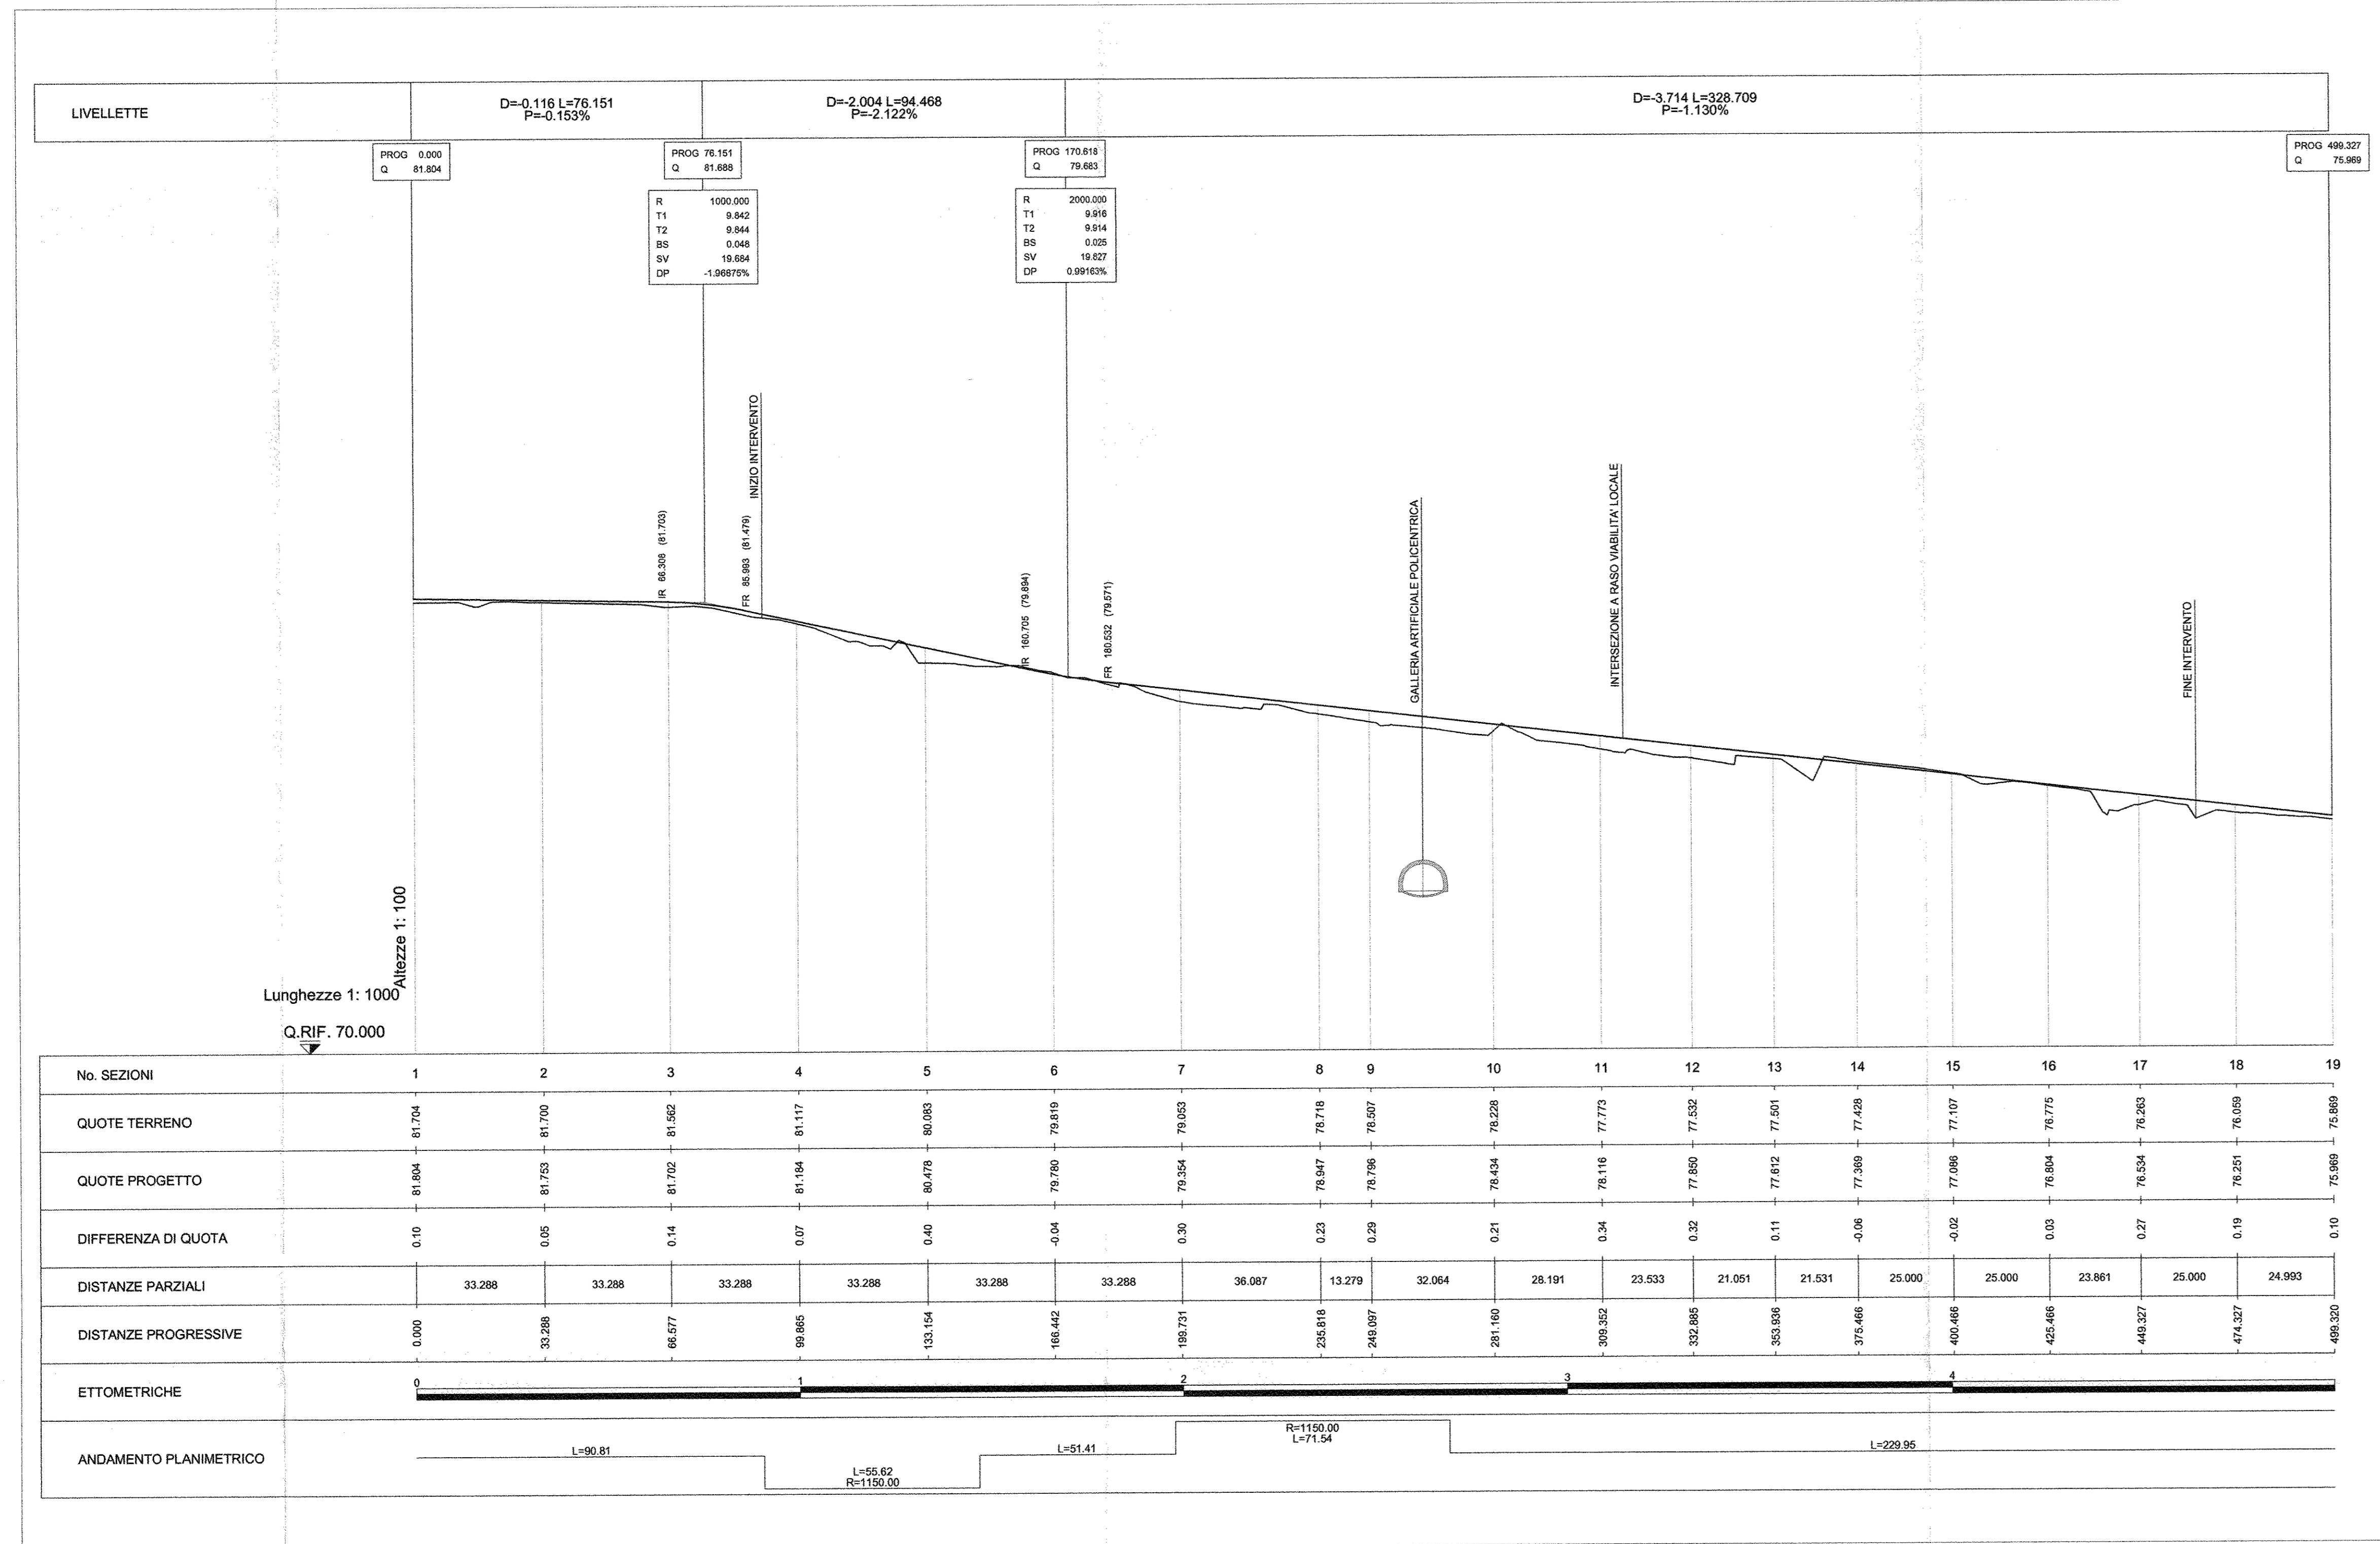

COMMITTENTE:

RFI
R.F.I. FERROVIARIA ITALIANA
GRUPPO FERROVIE DELLO STATO ITALIANE

**DIREZIONE INVESTIMENTI
PROGRAMMA NODO DI NAPOLI**

PROGETTAZIONE:

ITALFERR
GRUPPO FERROVIE DELLO STATO ITALIANE

**DIREZIONE TECNICA
U.O. PROGETTAZIONE LINEE NODI E ARMAMENTO**

PROGETTO DEFINITIVO

**ITINERARIO NAPOLI-BARI
RADDOPPIO TRATTA CANCELLO-BENEVENTO
1° LOTTO FUNZIONALE CANCELLO-FRASSO TELESINO E VARIANTE ALLA
LINEA ROMA-NAPOLI VIA CASSINO NEL COMUNE DI MADDALONI**

**Titolo: Tratto Cannello-Frasso Telesino - Via della Vigna km 2+940
Profilo longitudinale**

SCALA:
1:1000/100

COMMESSA LOTTO FASE ENTE TIPO DOC. OPERA/DISCIPLINA Progr. REV.

IF0F 01 D 13 F7 IF0905 002 A

Revis.	Descrizione	Redatto	Data	Verificato	Data	Approvato	Data	Autore	Data
A	Emissione Esecutiva	A. Toscani	Lug 2015	F. Carone	Lug 2015	F. Carone	Lug 2015		

File: IF0F 01 D 13 F7 IF0905 002 A

n. EMB: 109