


PROFILO LONGITUDINALE
scala 1:1000/1:100

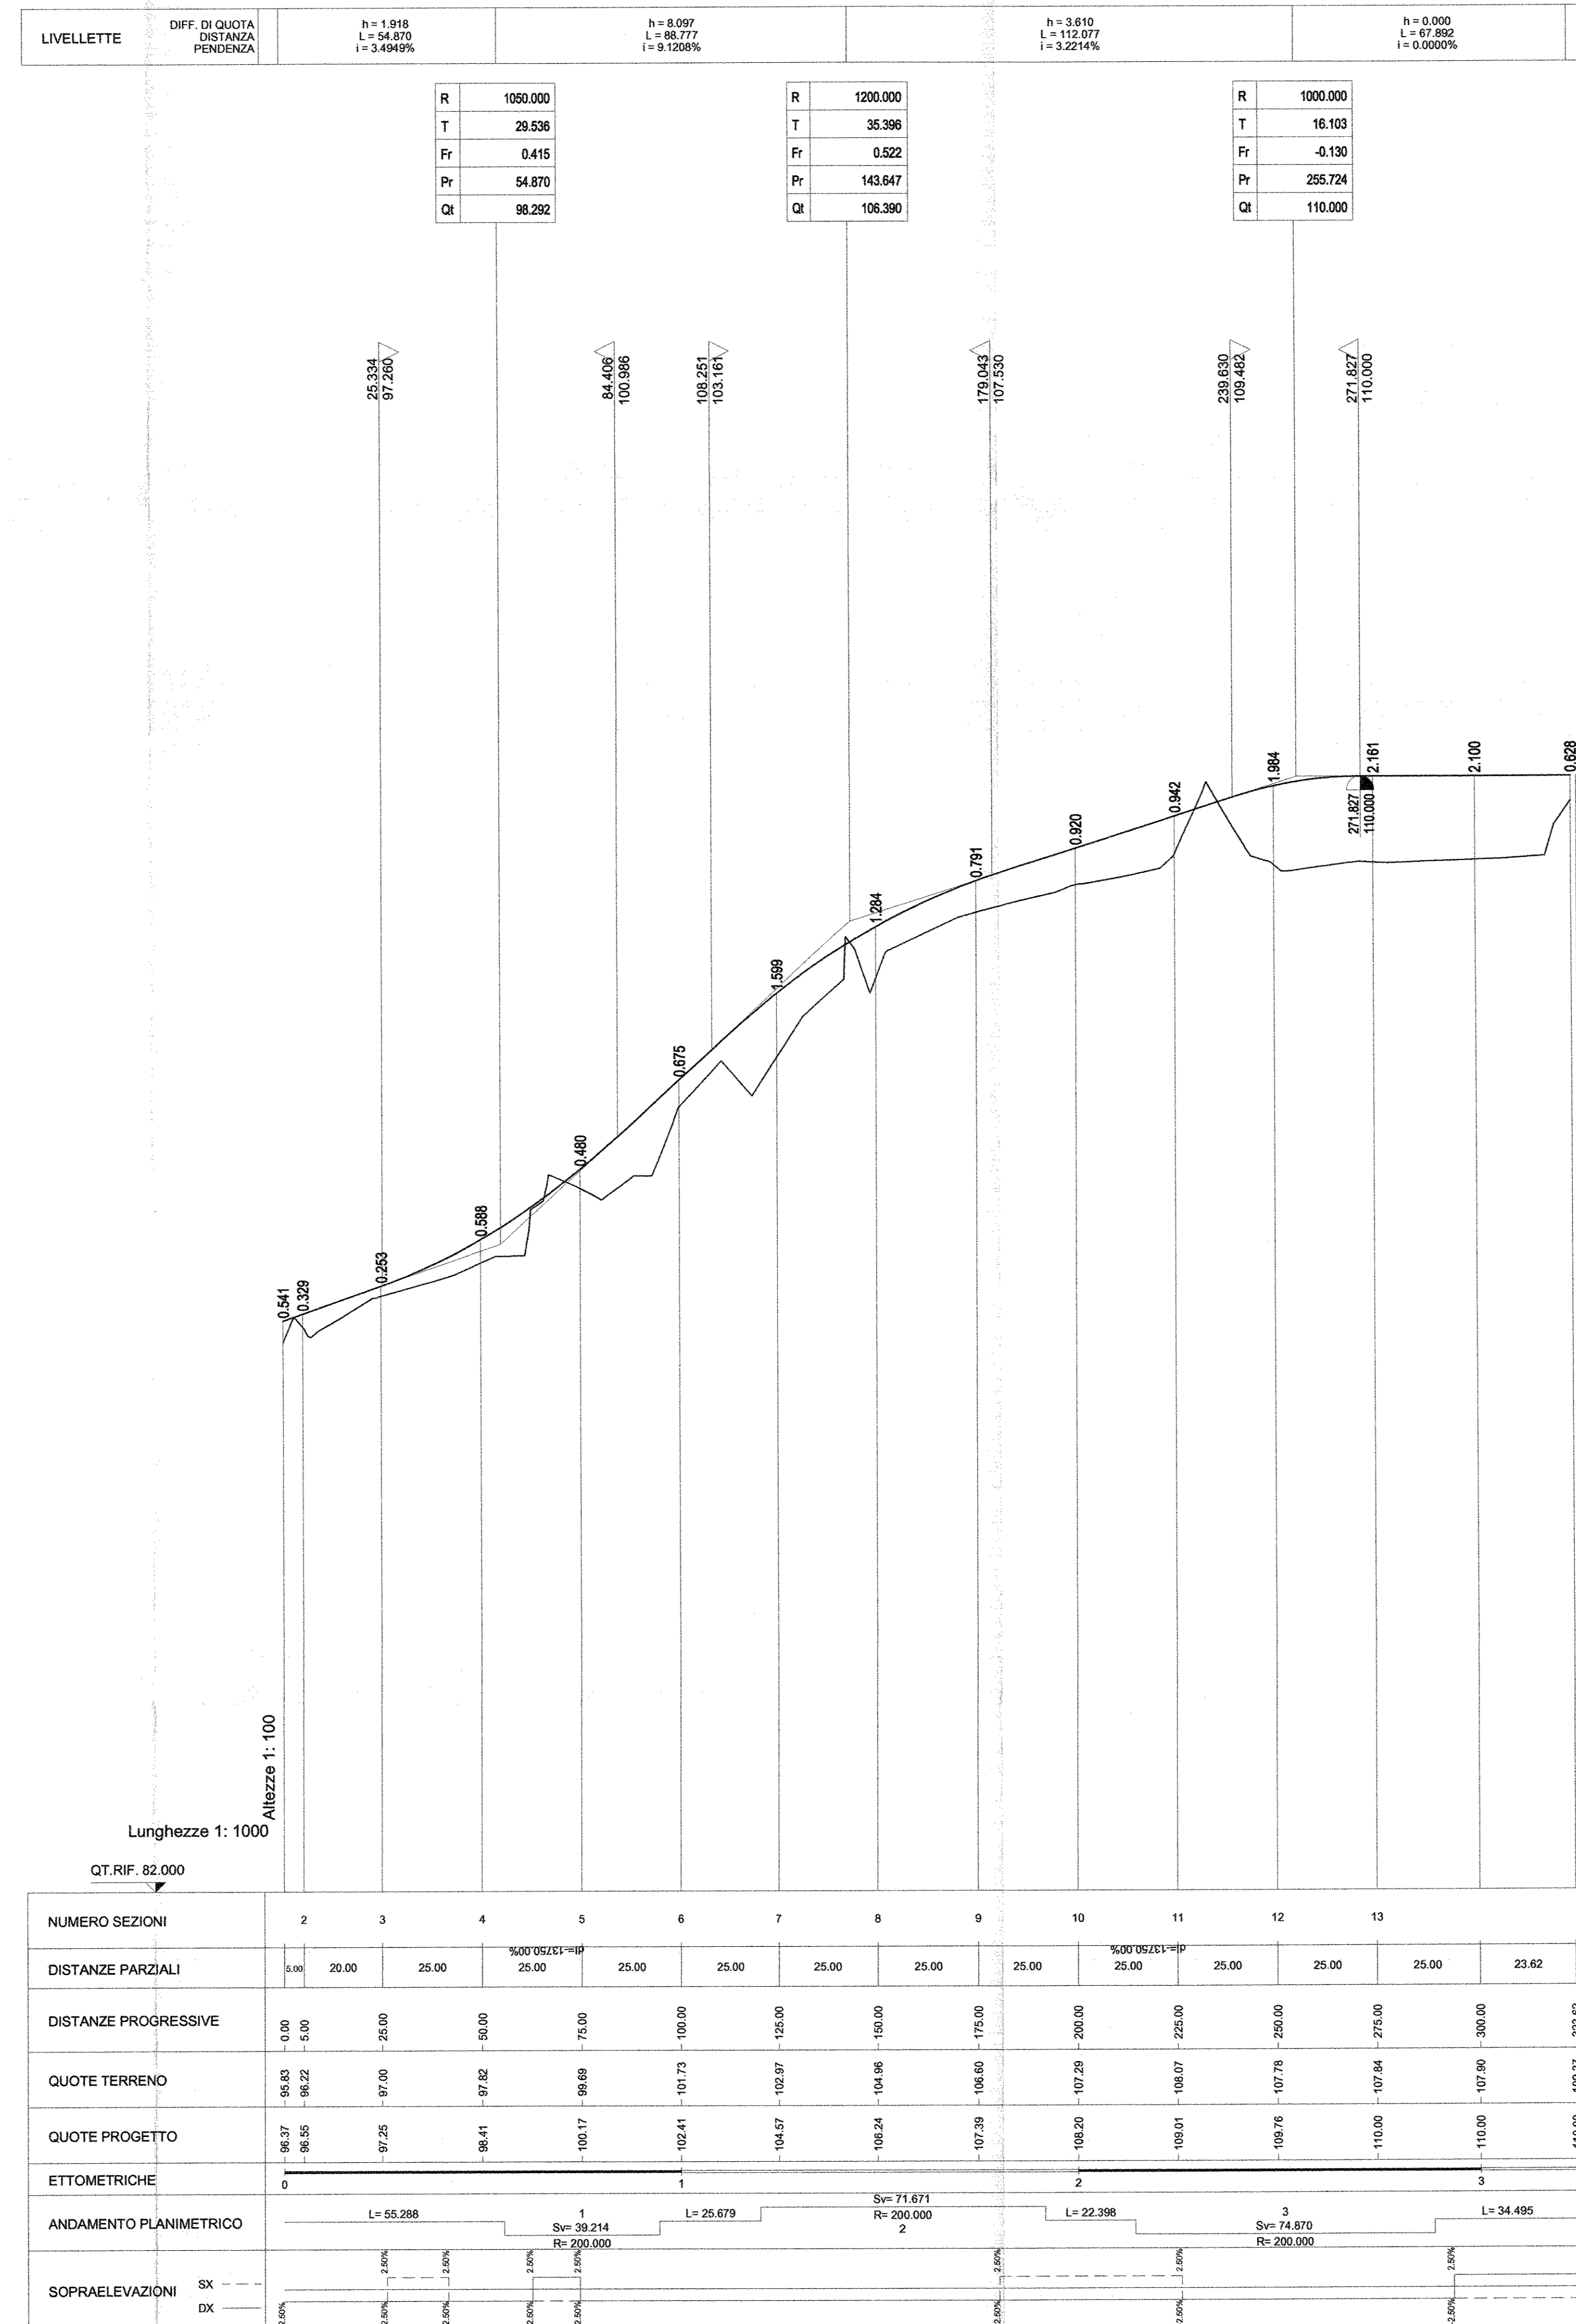

COMMITTENTE:

RFI
RETE FERROVIARIA ITALIANA
GRUPPO FERROVIE DELLO STATO ITALIANE

DIREZIONE INVESTIMENTI
PROGRAMMA NODO DI NAPOLI

PROGETTAZIONE:

ITALFERR
GRUPPO FERROVIE DELLO STATO ITALIANE

DIREZIONE TECNICA
U.O. PROGETTAZIONE LINEE NODI E ARMAMENTO

PROGETTO DEFINITIVO

ITINERARIO NAPOLI-BARI
RADDOPPIO TRATTA CANCELLO-BENEVENTO
E VARIANTI ALLA LINEA ROMA-NAPOLI VIA CASSINO NEL COMUNE DI MADDALONI

Titolo: Tratto Canello-Frasco Telesino - Viabilità Finestra n°1, Galleria Monte Aglio km 3+772
Profilo longitudinale

SCALA: 1:1000/100

COMMESSA	LOTTO	FASE	ENTE	TIPO DOC.	OPER/DISCIPLINA	PROGR.	REV.
IF0F	01	D	13	F7	IF1005	001	A

Revis.	Descrizione	Redatto	Data	Verificato	Data	Approvato	Data	Revisato	Data
A	Emissione Esecutiva	A. Torni	Lug 2015	F. Corradi	Lug 2015	F. Corradi	Lug 2015		

File: W09_01.D_13.F7.0105.001.A