SCAVI E BONIFICHE	
SCOTICO	8.250 m
RILEVATI	
RILEVATO	1.278 mq
TERRENO VEGETALE	3.327 m

SEZIONE N. : 2
QT. PROGETTO : 96.550
DIST.PROG. : 5.000
DIST.PREC. : 5.000
DIST.SUCC. : 20.000

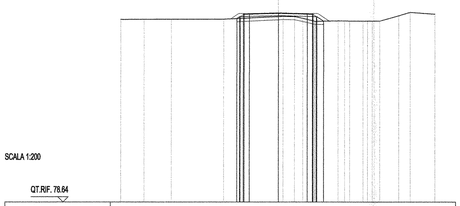

SCALA 1:200

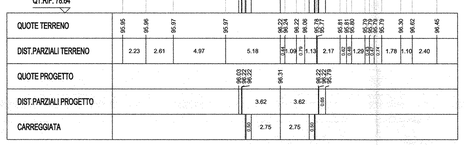

SCAVI E BONIFICHE	
STERRO	10.064 mq
SCOTICO	3.890 m
RILEVATI	
RILEVATO	6.341 mq
TERRENO VEGETALE	1.723 m

SEZIONE N. : 3
QT. PROGETTO : 97.249
DIST.PROG. : 25.000
DIST.PREC. : 20.000
DIST.SUCC. : 25.000

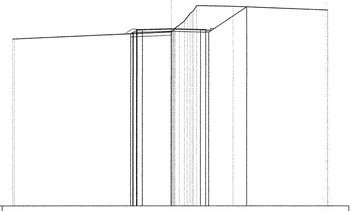

SCALA 1:200

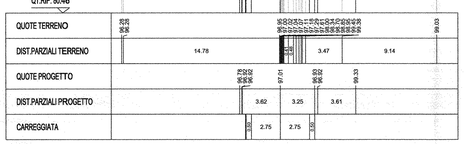

SCAVI E BONIFICHE	
STERRO	7.710 mq
SCOTICO	4.560 m
RILEVATI	
RILEVATO	1.517 mq
TERRENO VEGETALE	2.056 m

SEZIONE N. : 4
QT. PROGETTO : 98.412
DIST.PROG. : 50.000
DIST.PREC. : 25.000
DIST.SUCC. : 25.000

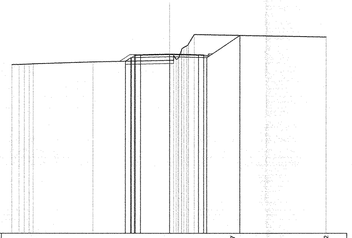

SCALA 1:200

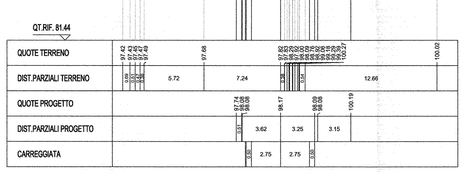

SCAVI E BONIFICHE	
STERRO	1.764 mq
SCOTICO	5.790 m
RILEVATI	
RILEVATO	3.493 mq
TERRENO VEGETALE	3.188 m

SEZIONE N. : 5
QT. PROGETTO : 100.171
DIST.PROG. : 75.000
DIST.PREC. : 25.000
DIST.SUCC. : 25.000

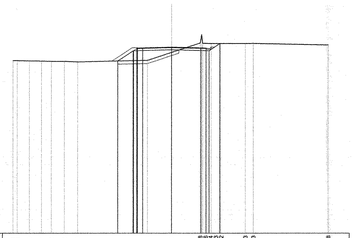

SCALA 1:200

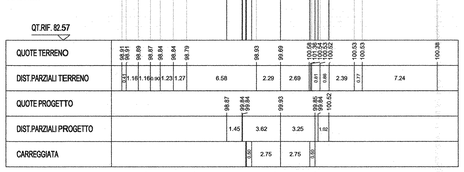

SCAVI E BONIFICHE	
SCOTICO	9.740 m
RILEVATI	
RILEVATO	5.209 mq
TERRENO VEGETALE	4.927 m

SEZIONE N. : 6
QT. PROGETTO : 102.409
DIST.PROG. : 100.000
DIST.PREC. : 25.000
DIST.SUCC. : 25.000

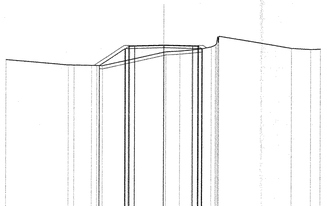

SCALA 1:200

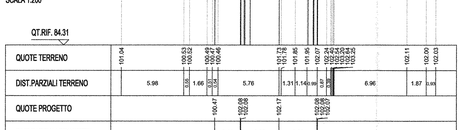

SCAVI E BONIFICHE	
SCOTICO	11.090 m
RILEVATI	
RILEVATO	12.158 mq
TERRENO VEGETALE	6.668 m

SEZIONE N. : 7
QT. PROGETTO : 104.572
DIST.PROG. : 125.000
DIST.PREC. : 25.000
DIST.SUCC. : 25.000

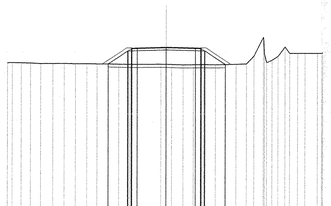

SCALA 1:200

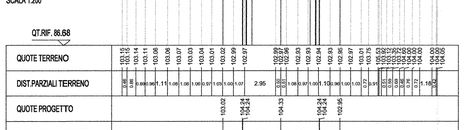

COMMITTENTE:

RFI RETE FERROVIARIA ITALIANA
GRUPPO FERROVIE DELLO STATO ITALIANE

DIREZIONE INVESTIMENTI
PROGRAMMA NODO DI NAPOLI

PROGETTAZIONE:

ITALFERR
GRUPPO FERROVIE DELLO STATO ITALIANE

DIREZIONE TECNICA
U.O. STRUTTURE

PROGETTO DEFINITIVO

ITINERARIO NAPOLI-BARI
RADDOPPIO TRATTA CANCELLO-BENEVENTO
I° LOTTO FUNZIONALE CANCELLO-FRASSO TELESINO E VARIANTE ALLA LINEA ROMA-NAPOLI VIA CASSINO NEL COMUNE DI MADDALONI

Tratta Cancello-Frasso Telesino - Viabilità Finestra n°1 Galleria Monte Aglio km 3+772

Sezioni trasversali - Tav. 1 di 2

SCALA : 1:200

COMMESSA	LOTTO	FASE	ENTE	TIPO DOC.	OPERA/DISCIPLINA	PROGR.	REV.
IF0F	01	D	09	W9	IF1005	001	A

Revis.	Descrizione	Redatto	Data	Verificato	Data	Approvato	Data	Autorizzato	Data
A	Emissione Esecutiva	A. Tosiani	Lug. 2015	T. Alberini	Lug. 2015	F. Cerrone	Lug. 2015	A.V. Roma - Napoli	Lug. 2015

File: IF0F.01.D.09.W9.IF1005.001.A

n. Elab.: 742