


PROFILO LONGITUDINALE
scala 1:1000/1:100

LIVELLETTE	DIFF. DI QUOTA DISTANZA Pendenza	h = 0.801 L = 45.262 i = 1.9914%	h = 13.498 L = 134.318 i = 10.0495%	h = 0.519 L = 52.089 i = 0.9962%
R		500.000		400.000
T		20.145		18.107
Fr		0.406		0.410
Pr		45.262		179.579
Qt		155.983		169.481

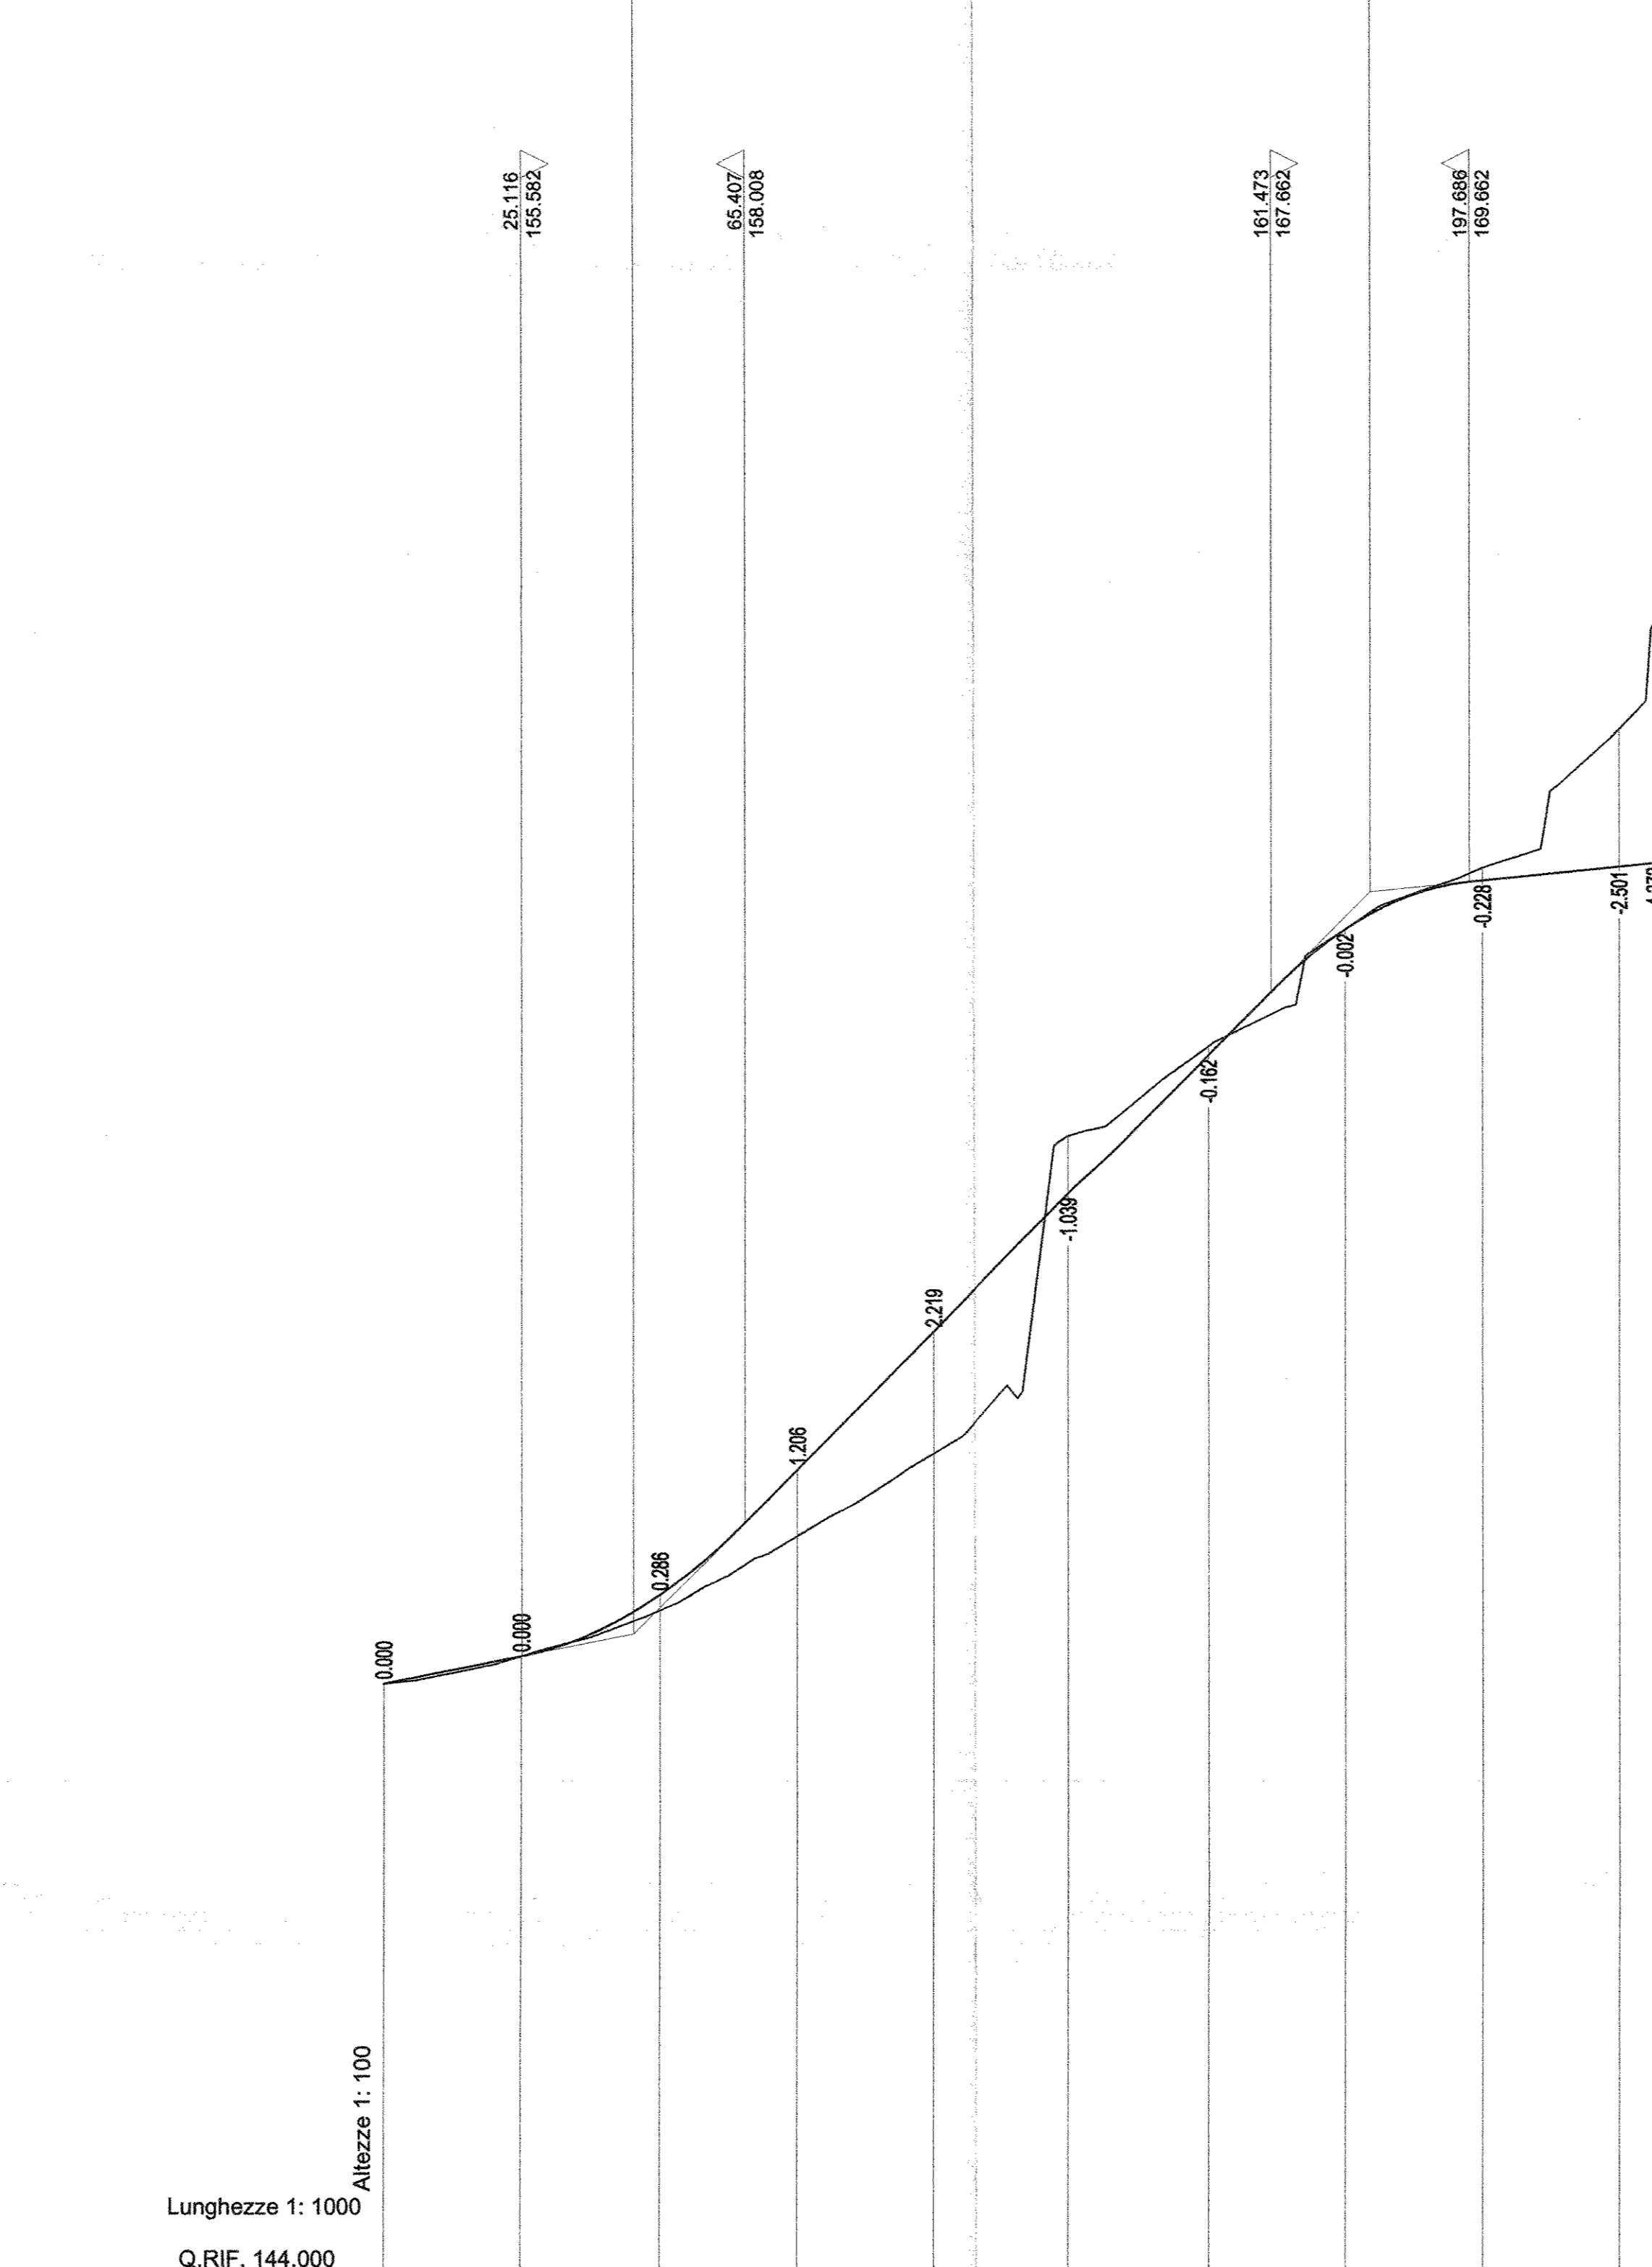


COMMITTENTE:
RFI
R.F.I. INFRASTRUTTURE ITALIANE
GRUPPO FERROVIE DELLO STATO ITALIANE
DIREZIONE INVESTIMENTI
PROGRAMMA NODO DI NAPOLI

PROGETTAZIONE:
ITALFERR
GRUPPO FERROVIE DELLO STATO ITALIANE

DIREZIONE TECNICA
U.O. PROGETTAZIONE LINEE NODI E ARMAMENTO

PROGETTO DEFINITIVO
ITINERARIO NAPOLI-BARI
RADDOPPIO TRATTA CANCELLO-BENEVENTO
1° LOTTO FUNZIONALE CANCELLO-FRASSO TELESINO E VARIANTE ALLA
LINEA ROMA-NAPOLI VIA CASSINO NEL COMUNE DI MADDALONI

Titolo: Tratto Cancello-Frasso Telesino - Viabilità Finestra n°2 Galleria Monte Aglio km 5+498
Profilo longitudinale

SCALA:
1:1000/100

COMMESSA LOTTO FASE ENTE TIPO DOC. OPERA/DISCIPLINA PROGR. REV.
IF0F 01 D 13 F7 IF1105 001 A

Revis.	Descrizione	Redatto	Data	Verificato	Data	Approvato	Data	Autore	Data
A	Emissione Esecutiva	A. Tosani	Lug 2015	P. Di Cesare	Lug 2015	F. Cerretti	Lug 2015		