



PLANIMETRIA SEGNALETICA  
scala 1:1000

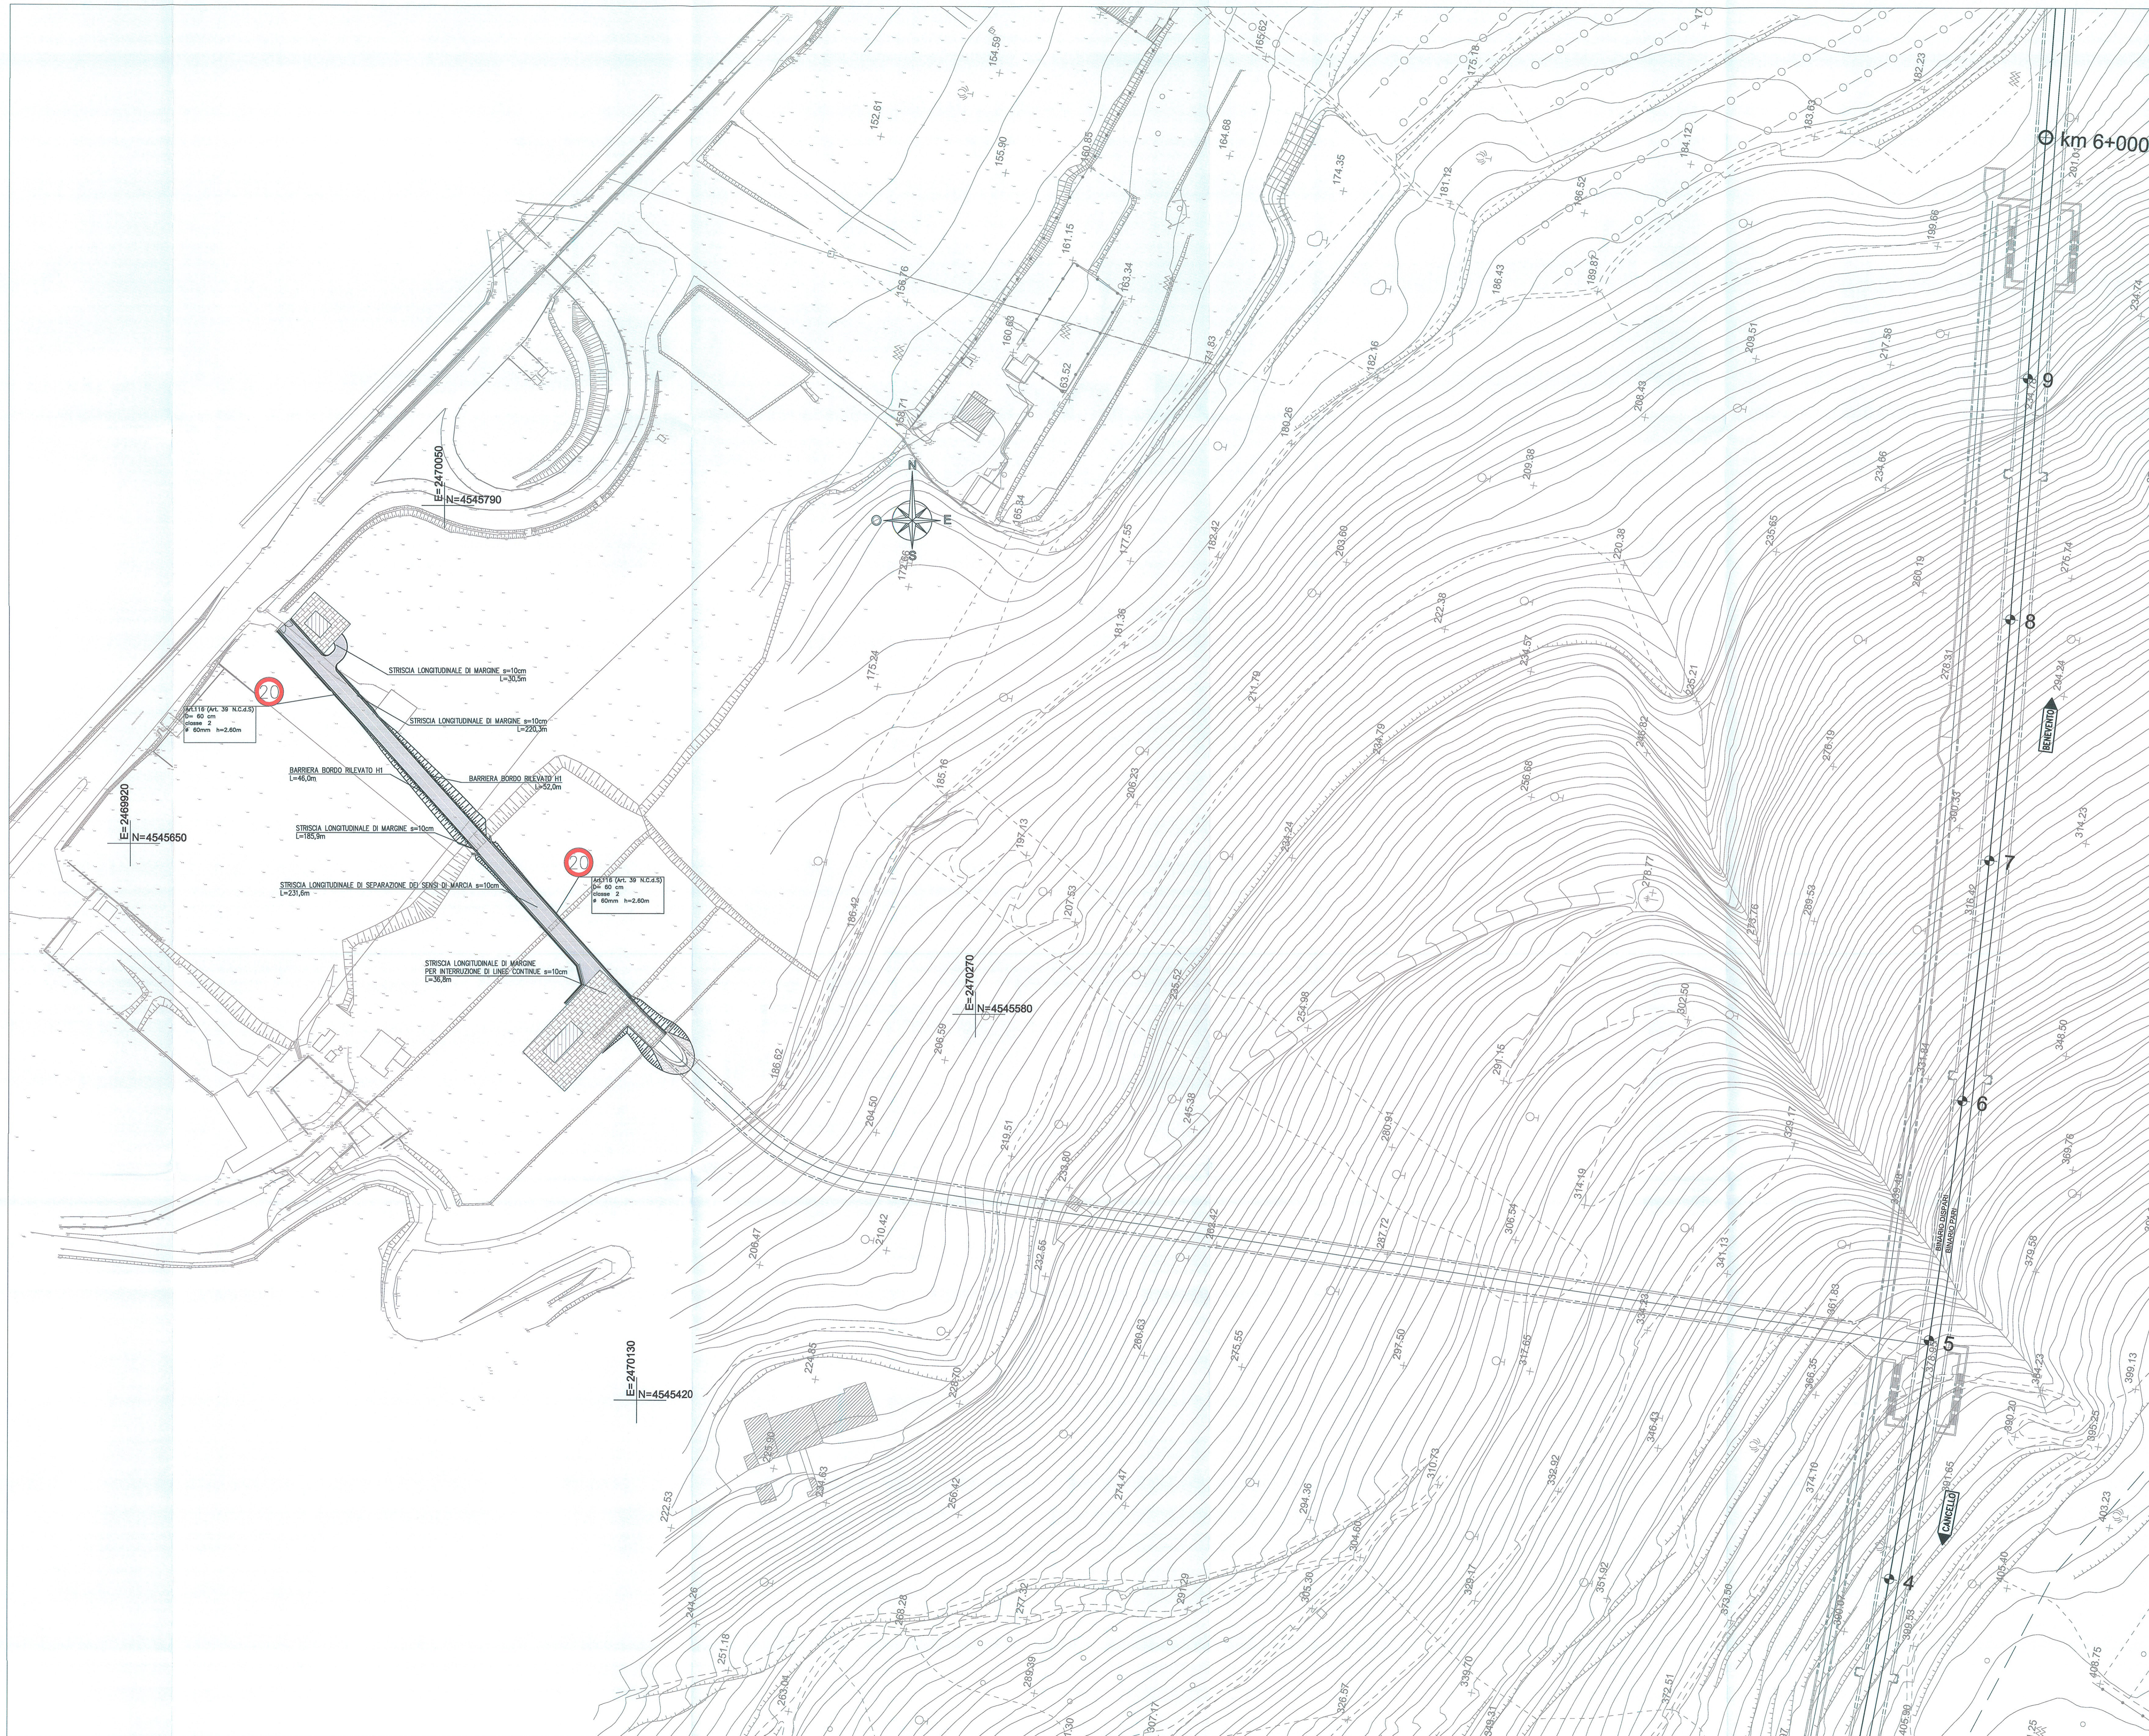

COMMITTENTE:  
  
**DIREZIONE INVESTIMENTI**  
**PROGRAMMA NODO DI NAPOLI**

PROGETTAZIONE:  
  
**ITALEFFER**  
 GRUPPO FERROVIE DELLO STATO ITALIANE

**DIREZIONE TECNICA**  
**U.O. PROGETTAZIONE LINEE NODI E ARMAMENTO**

**PROGETTO DEFINITIVO**  
**ITINERARIO NAPOLI-BARI**  
**RADDOPPIO TRATTA CANCELLO-FRASSO TELESINO E VARIANTE ALLA**  
**1° LOTTO FUNZIONALE CANCELLO-FRASSO TELESINO E VARIANTE ALLA**  
**LINEA ROMA-NAPOLI VIA CASSINO NEL COMUNE DI MADDALONI**

Titolo: Tratta Canello-Frasso Telesino - Viabilità Finestra n°2\_Galleria Monte Agio km 5+498  
 Planimetria segnaletica e barriere di sicurezza

SCALA:  
 1:1000

COMMESSA LOTTO FASE ENTE TIPO DOC. OPERA/DISCIPLINA Progr. REV.  
 I1F0F 01 D 13 P7 I1F1105 002 A

Revis.	Descrizione	Redatto	Data	Verificato	Data	Approvato	Data	Aggiornato	Data
A	Emissione Esecutiva	A. Tosani	Lug 2015	F. Ciommo	Lug 2015	F. Ciommo	Lug 2015		