


PLANIMETRIA SEGNALETICA  
scala 1:1000

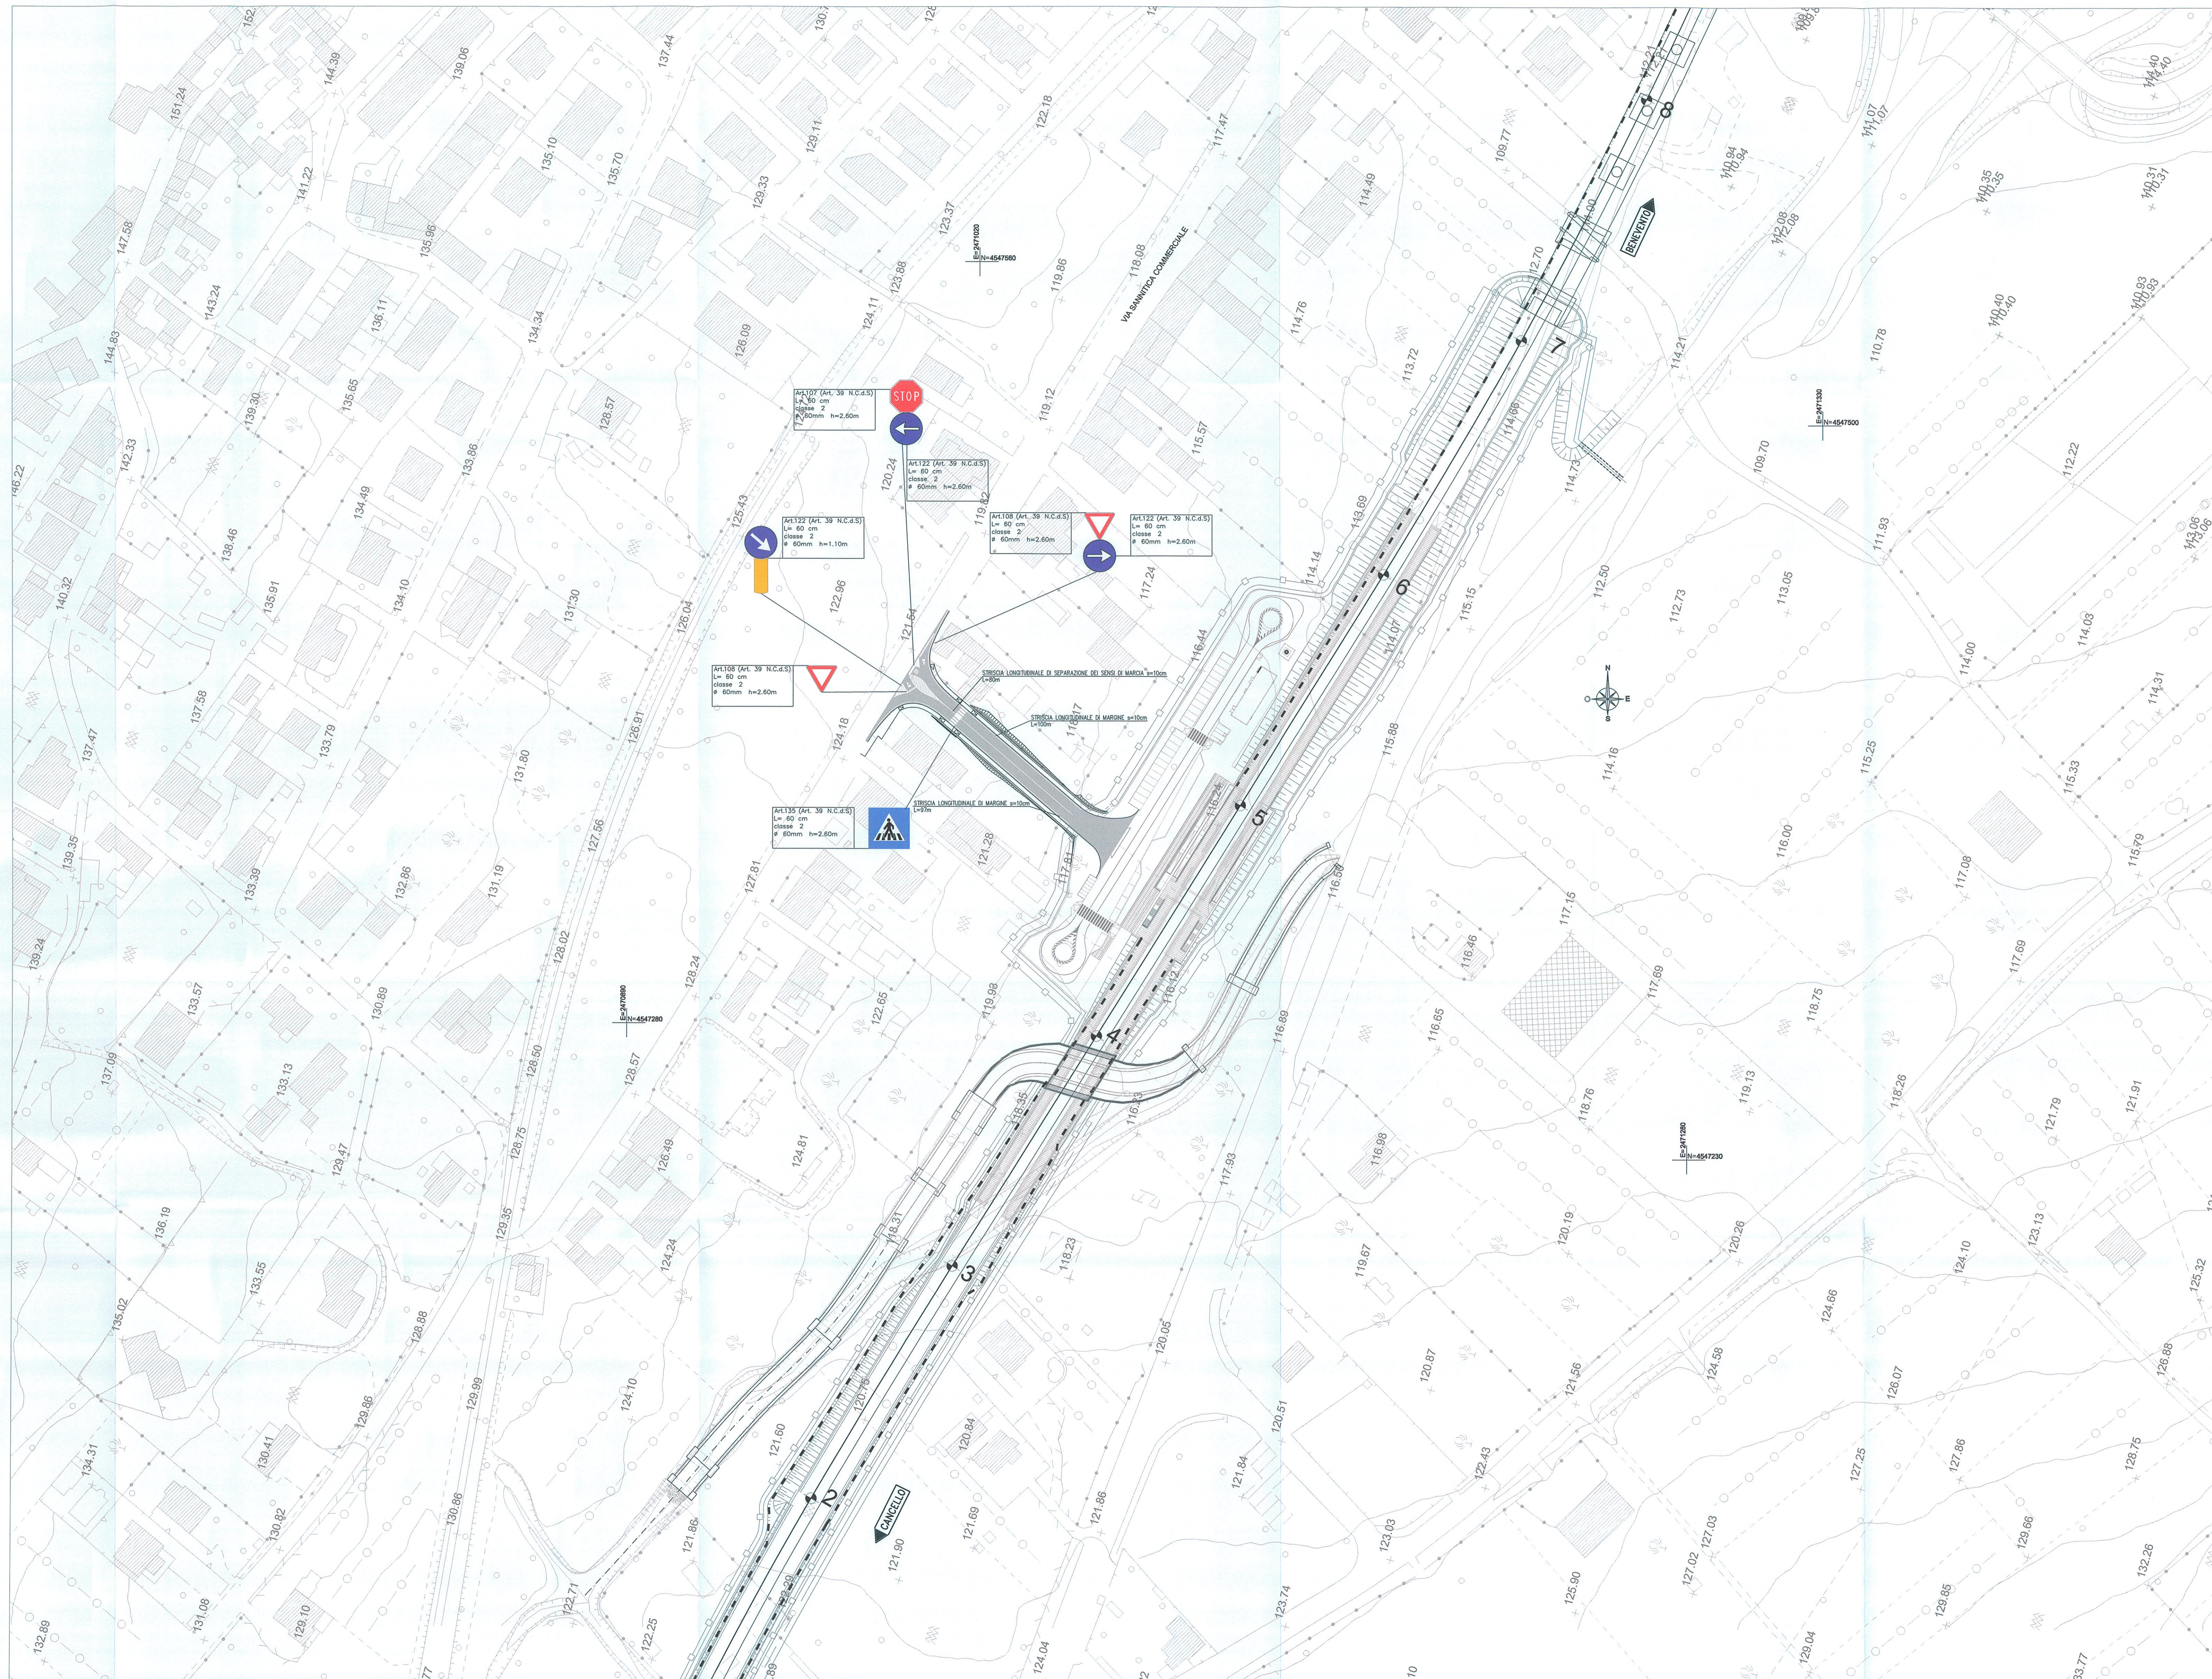

COMMITTENTE:  
**RFI**  
RETE FERROVIARIA ITALIANA  
GRUPPO FERROVIE DELLO STATO ITALIANE  
**DIREZIONE INVESTIMENTI**  
**PROGRAMMA NODO DI NAPOLI**

PROGETTAZIONE:  
**ITALFERR**  
GRUPPO FERROVIE DELLO STATO ITALIANE

**DIREZIONE TECNICA**  
**U.O. PROGETTAZIONE LINEE NODI E ARMAMENTO**  
**PROGETTO DEFINITIVO**

**ITINERARIO NAPOLI-BARI**  
**RADDOPPIO TRATTA CANCELLO-BENEVENTO**  
**E VARIANTE ALLA LINEA ROMA-NAPOLI VIA CASSINO NEL COMUNE DI MADDALONI**

Titolo: Tratta Canello-Frasco Telesino - Viabilità Fermata Valle di Maddaloni km 7+466  
Planimetria segnaletica e barriere di sicurezza

SCALA:  
1:1000

COMMESSA LOTTO FASE ENTE TIPO DOC. OPERA/DISCIPLINA PROG. REV.  
IF0F 01 D 13 P7 IF1205 002 A

Revis.	Descrizione	Redatto	Data	Verificato	Data	Approvato	Data	Aut. Nodi	Aut. Armamento	Data
A	Emissione Esecutiva	A. Tosari	Lug 2015	F. Ciomone	Lug 2015	F. Ciomone	Lug 2015	U.O. P. I.T.F. ALPERR	U.O. P. I.T.F. ALPERR	Lug 2015