



PLANIMETRIA SEGNALETICA  
scala 1:1000

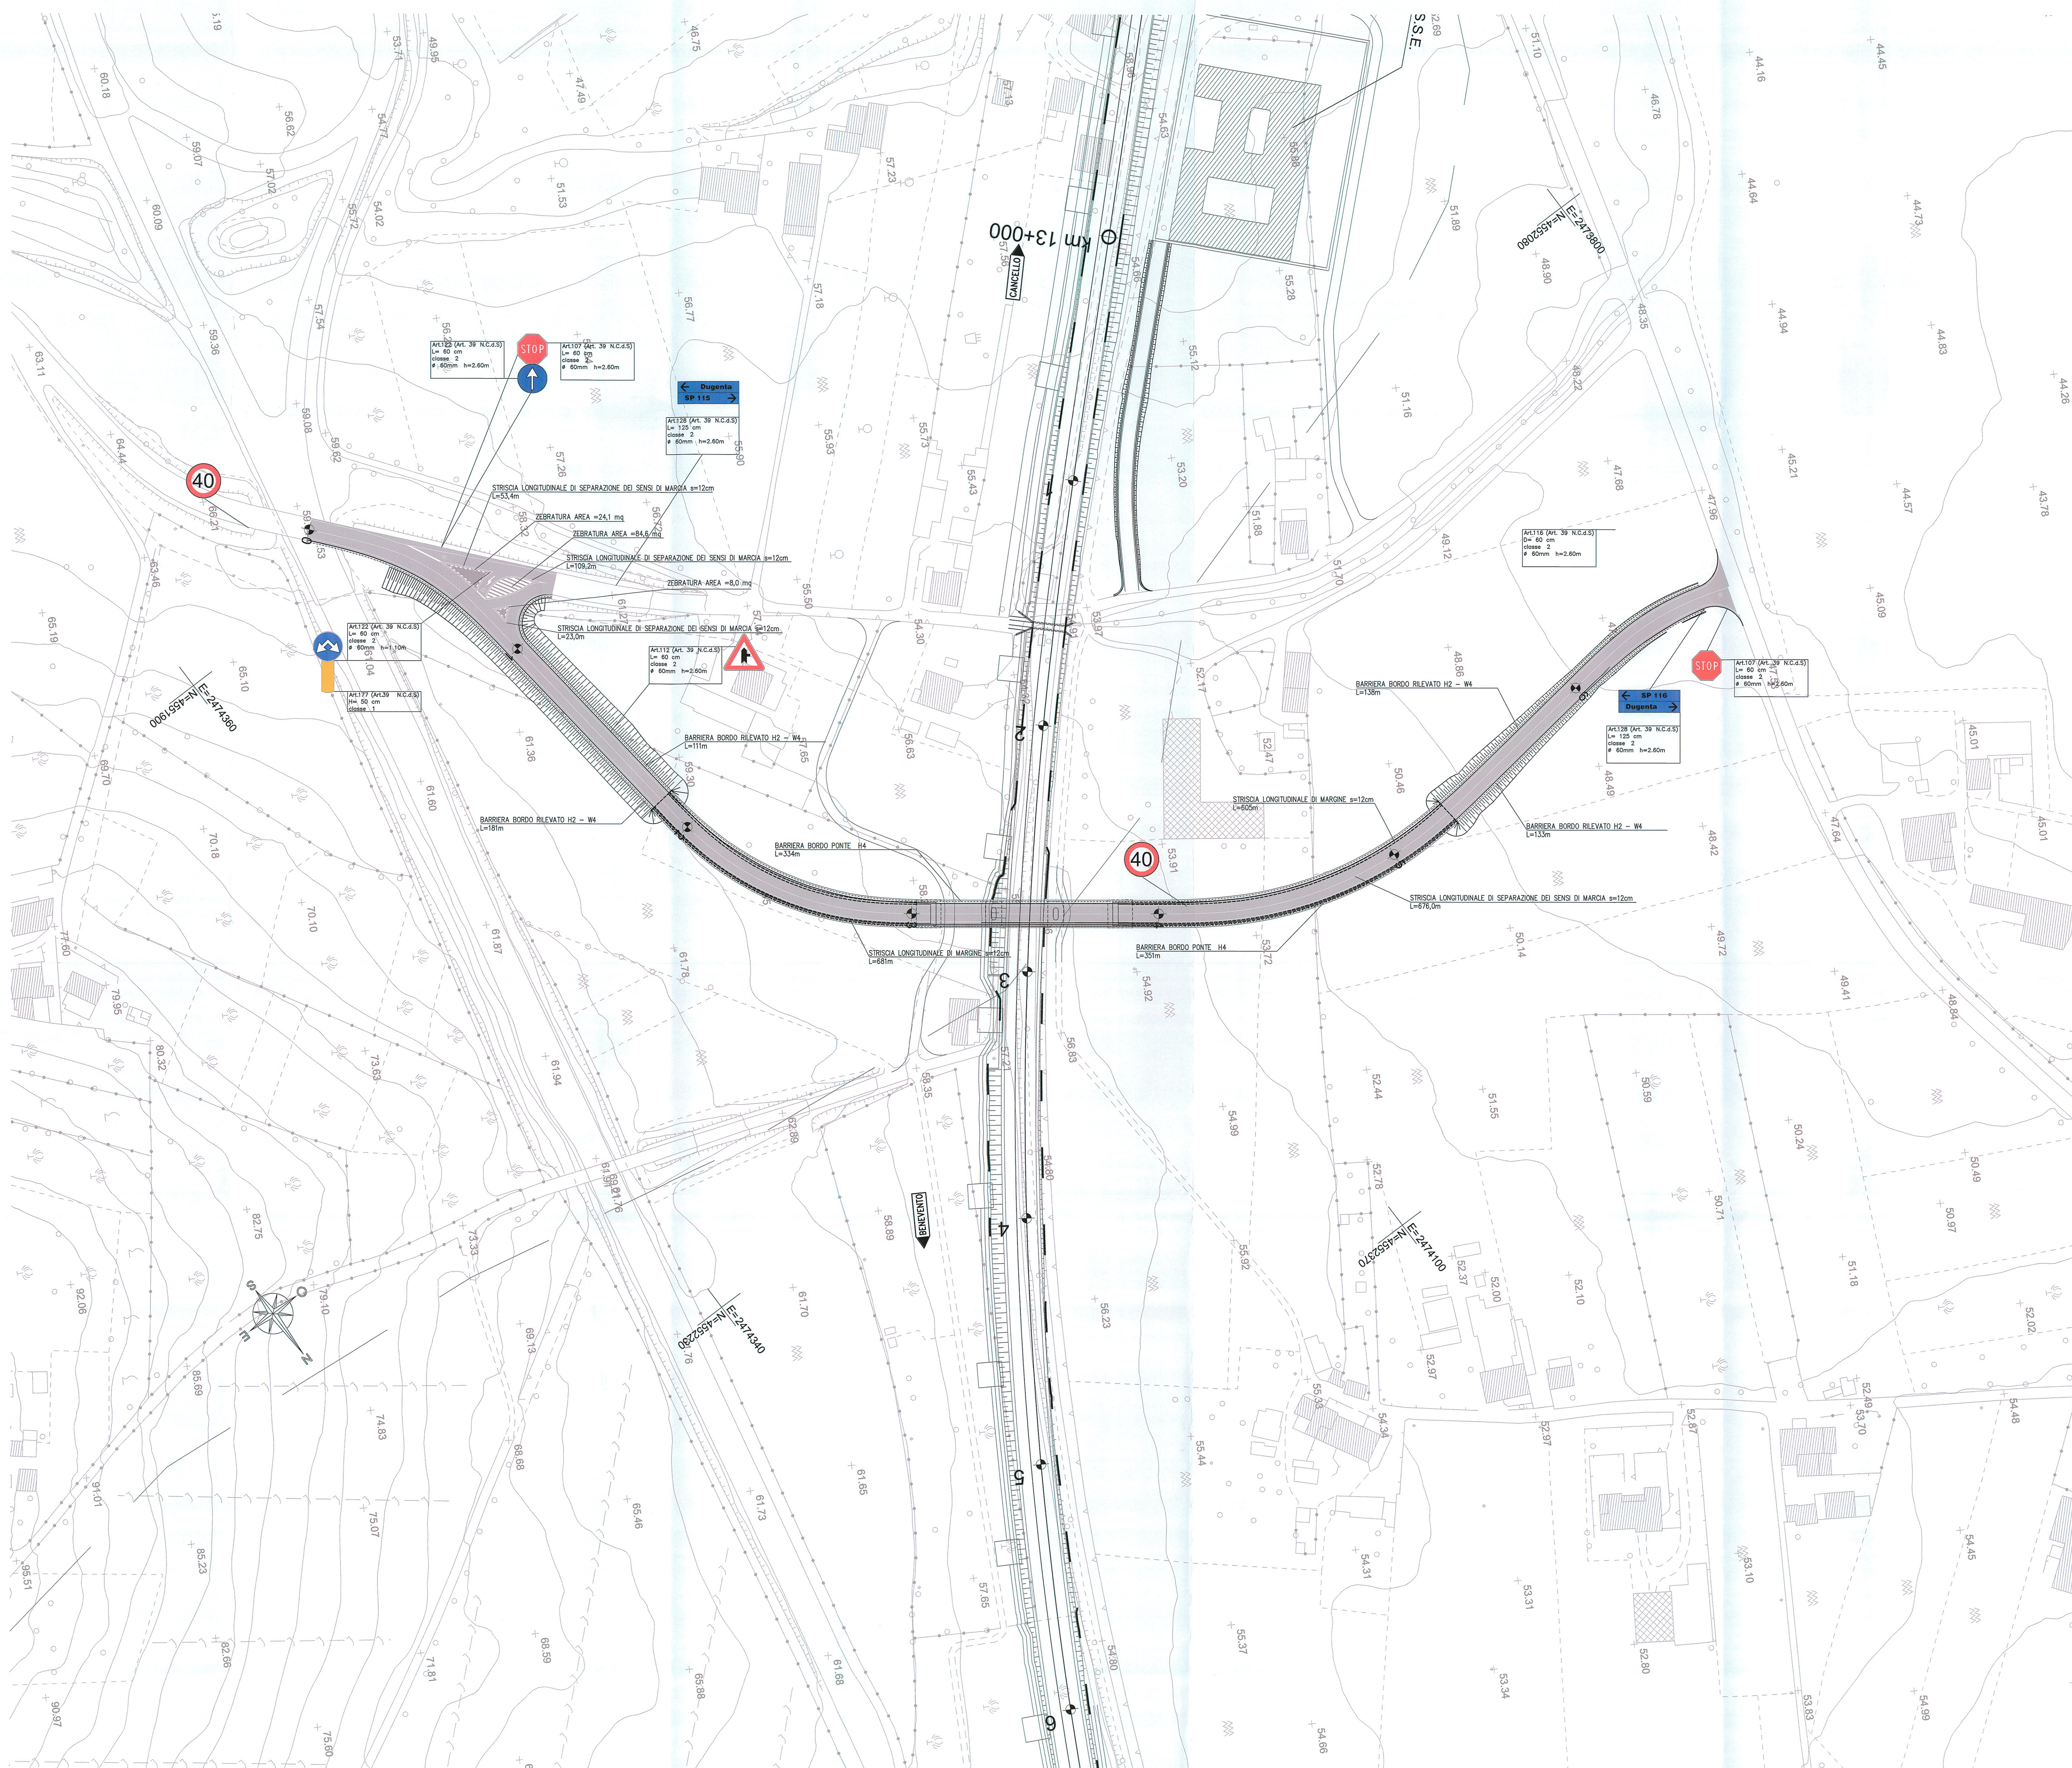

COMMITTENTE:  
  
**DIREZIONE INVESTIMENTI**  
**PROGRAMMA NODO DI NAPOLI**

PROGETTAZIONE:  
  
**GRUPPO FERROVIE DELLO STATO ITALIANE**

**DIREZIONE TECNICA**  
**U.O. PROGETTAZIONE LINEE NODI E ARMAMENTO**  
**PROGETTO DEFINITIVO**

**ITINERARIO NAPOLI-BARI**  
**RADDOPPIO TRATTA CANCELLO-BENEVENTO**  
**E VARIANTE ALLA LINEA ROMA-NAPOLI VIA CASSINO NEL COMUNE DI MADDALONI**

Titolo: Viabilità - Tratta Canello-Frasco Telesino - Viabilità locale km 13+276  
 Planimetria segnaletica e barriere di sicurezza

SCALA:  
1:1000

Revis.	Descrizione	Redatto	Data	Verificato	Data	Approvato	Data	Autorizzato	Data
A	Emissione Esecutiva	A. Tosini	10/07/2015	[Signature]	10/07/2015	F. Carone	10/07/2015	[Signature]	10/07/2015

File: IFOF.01.D.13.P7.IF1805.003.A n. Elab.: X