SEZIONE 10

PROGRESSIVA 184.73

RILEVATO	58.82 m²
SCAVO	0.00 m²
SCOTICO	6.62 m²
BONIFICA	0.00 m²
TERRENO VEGETALE	17.48m
GRADONATURA	0.00m

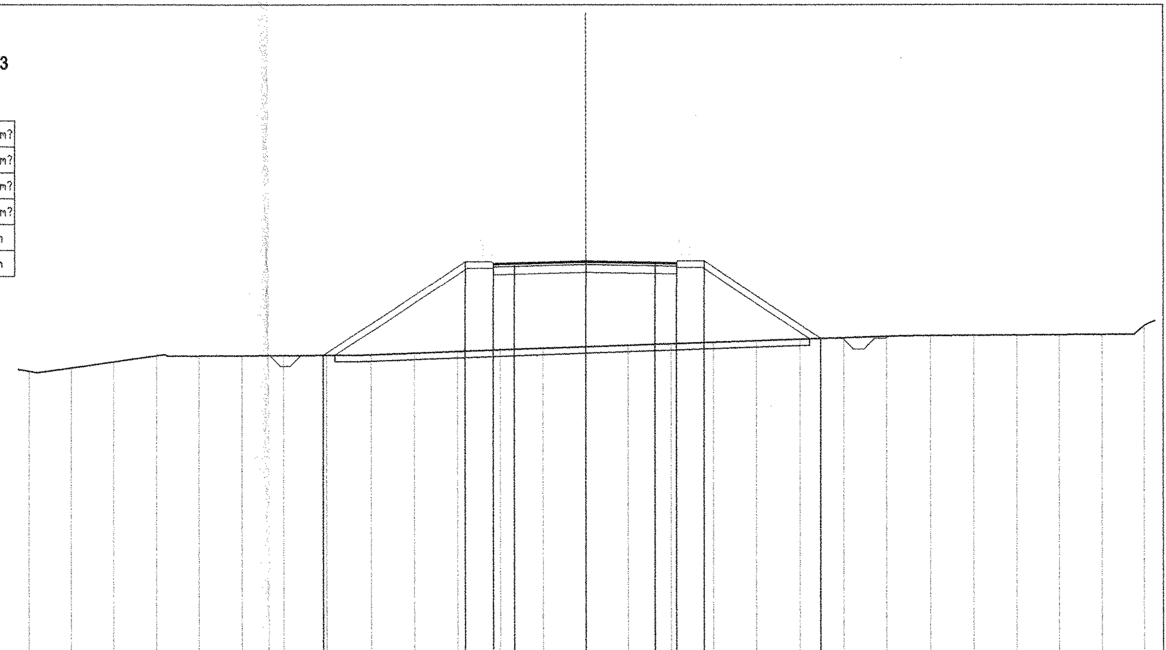

45 ▽ 200 200

QUOTE PROGETTO	59.33	63.68	63.61	63.63	63.72	63.66	63.64	63.71	60.11
PROGRESSIVE PROGETTO	-12.17	-5.64	-4.34	-3.34	0.00	3.25	4.25	5.55	10.96
PARZIALI PROGETTO	6.53	1.30	1.00	3.34	3.25	1.00	1.30	5.41	

QUOTE TERRENO	58.56	58.74	59.03	59.31	59.31	59.32	59.33	59.34	59.36	59.43	59.51	59.59	59.65	59.72	59.80	59.87	59.94	60.01	60.08	60.14	60.20	60.24	60.25	60.26	60.28	60.29	60.70
PROGRESSIVE TERRENO	-26.00	-24.00	-22.00	-20.00	-18.00	-16.00	-14.00	-12.00	-10.00	-8.00	-6.00	-4.00	-2.00	0.00	2.00	4.00	6.00	8.00	10.00	12.00	14.00	16.00	18.00	20.00	22.00	24.00	26.00

SEZIONE 13

PROGRESSIVA 325.00

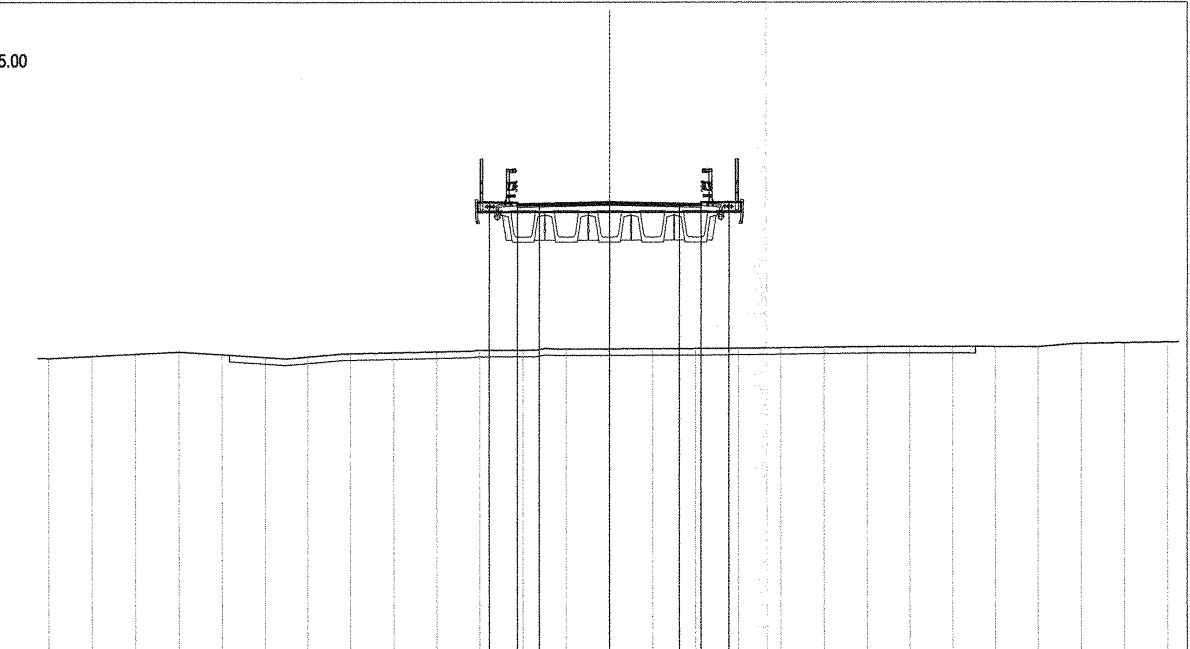

43 ▽ 200 200

QUOTE PROGETTO	64.33	64.25	64.28	64.36	64.28	64.25	64.32
PROGRESSIVE PROGETTO	-5.55	-4.25	-3.25	0.00	3.25	4.25	5.55
PARZIALI PROGETTO	1.30	1.00	3.25	3.25	1.00	1.30	

QUOTE TERRENO	57.00	57.18	57.28	57.38	57.26	57.13	57.16	57.30	57.34	57.38	57.46	57.46	57.51	57.52	57.53	57.53	57.55	57.58	57.60	57.63	57.63	57.63	57.62	57.62	57.76	57.80	57.83
PROGRESSIVE TERRENO	-26.00	-24.00	-22.00	-20.00	-18.00	-16.00	-14.00	-12.00	-10.00	-8.00	-6.00	-4.00	-2.00	0.00	2.00	4.00	6.00	8.00	10.00	12.00	14.00	16.00	18.00	20.00	22.00	24.00	26.00

SEZIONE 16

PROGRESSIVA 500.00

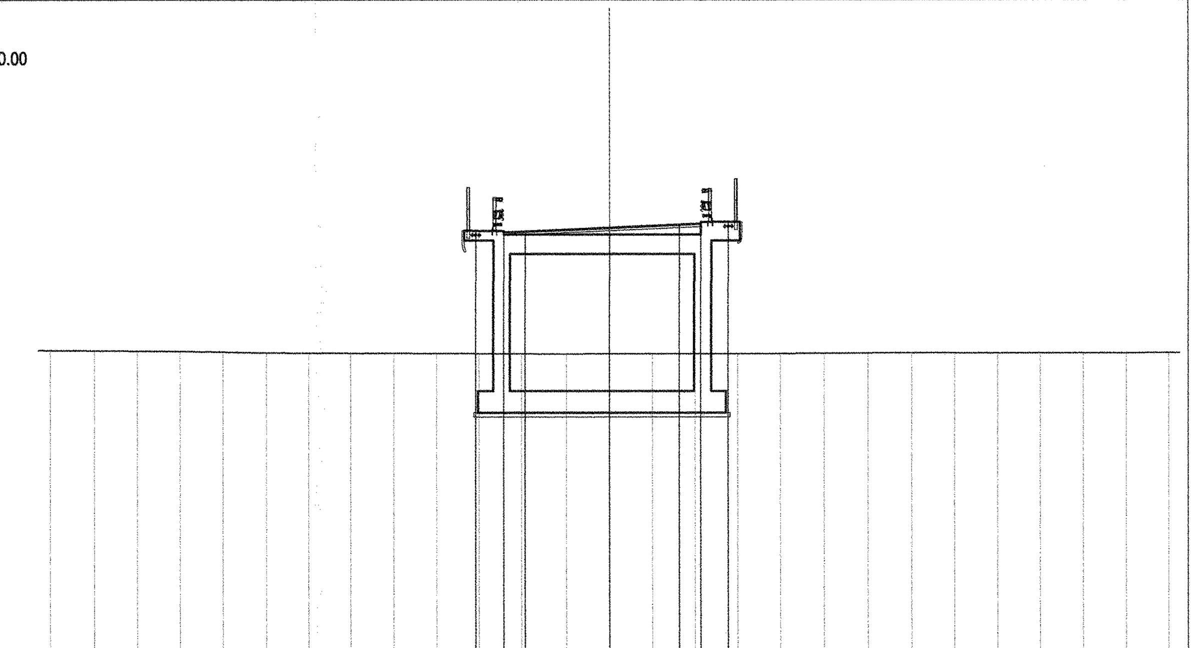

36 ▽ 200 200

QUOTE PROGETTO	55.93	55.85	55.90	56.07	56.22	56.26	56.33
PROGRESSIVE PROGETTO	-6.15	-4.85	-3.85	0.00	3.25	4.25	5.55
PARZIALI PROGETTO	1.30	1.00	3.85	3.25	1.00	1.30	

QUOTE TERRENO	50.35	50.34	50.33	50.31	50.28	50.25	50.24	50.23	50.22	50.22	50.21	50.20	50.19	50.19	50.19	50.20	50.20	50.20	50.21	50.21	50.22	50.22	50.21	50.21	50.21	50.22	50.22
PROGRESSIVE TERRENO	-26.00	-24.00	-22.00	-20.00	-18.00	-16.00	-14.00	-12.00	-10.00	-8.00	-6.00	-4.00	-2.00	0.00	2.00	4.00	6.00	8.00	10.00	12.00	14.00	16.00	18.00	20.00	22.00	24.00	26.00

SEZIONE 11

PROGRESSIVA 211.67

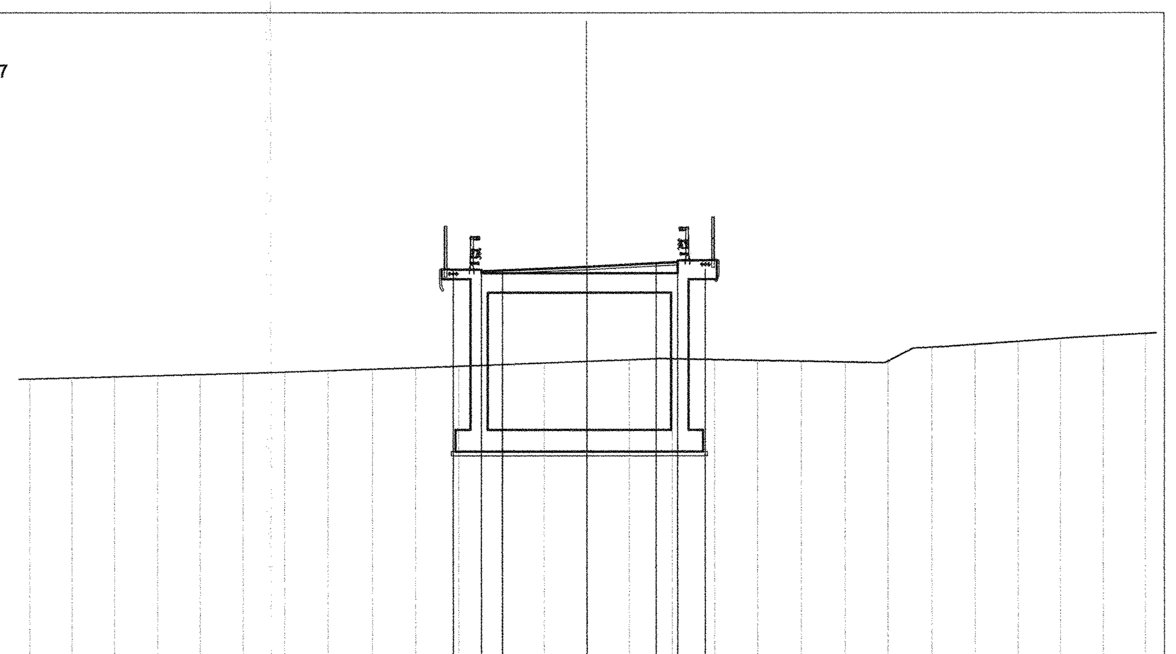

45 ▽ 200 200

QUOTE PROGETTO	63.66	63.59	63.63	63.84	64.01	64.06	64.13
PROGRESSIVE PROGETTO	-6.25	-4.95	-3.95	0.00	3.25	4.25	5.55
PARZIALI PROGETTO	1.30	1.00	3.95	3.25	1.00	1.30	

QUOTE TERRENO	58.62	58.67	58.72	58.77	58.83	58.88	58.93	59.00	59.07	59.13	59.20	59.28	59.36	59.43	59.50	59.55	59.51	59.47	59.43	59.40	59.45	60.08	60.21	60.35	60.49	60.61	60.71
PROGRESSIVE TERRENO	-26.00	-24.00	-22.00	-20.00	-18.00	-16.00	-14.00	-12.00	-10.00	-8.00	-6.00	-4.00	-2.00	0.00	2.00	4.00	6.00	8.00	10.00	12.00	14.00	16.00	18.00	20.00	22.00	24.00	26.00

SEZIONE 14

PROGRESSIVA 375.00

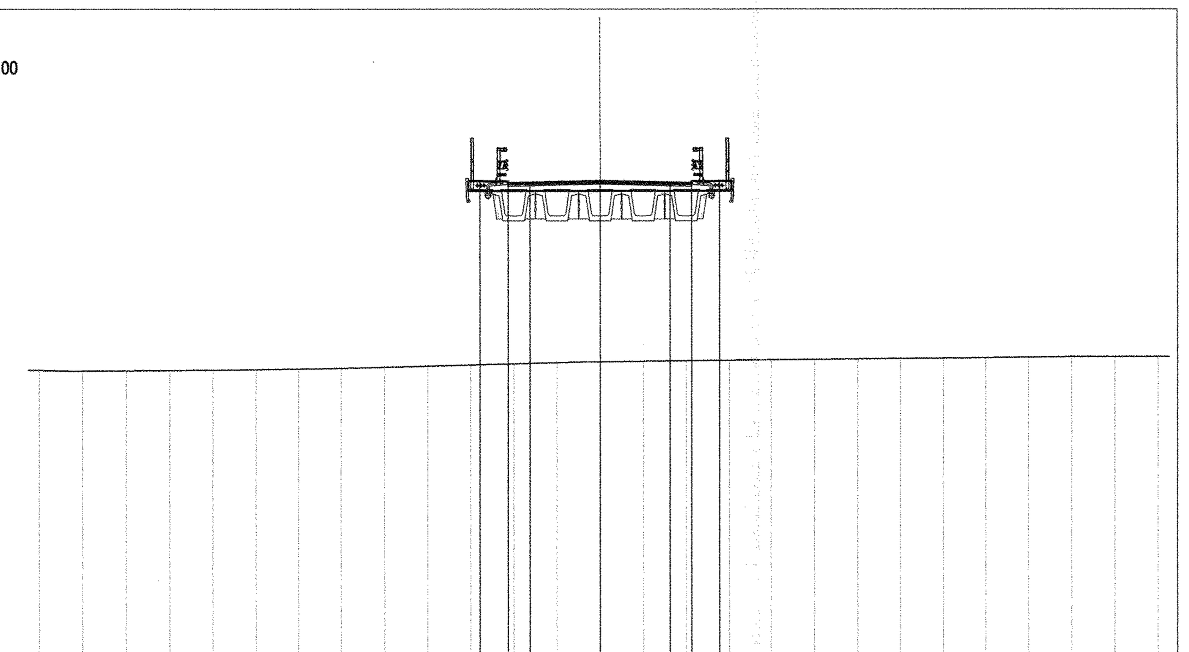

41 ▽ 200 200

QUOTE PROGETTO	63.63	63.55	63.58	63.66	63.58	63.55	63.62
PROGRESSIVE PROGETTO	-5.55	-4.25	-3.25	0.00	3.25	4.25	5.55
PARZIALI PROGETTO	1.30	1.00	3.25	3.25	1.00	1.30	

QUOTE TERRENO	54.87	54.84	54.85	54.86	54.87	54.90	54.93	54.96	55.01	55.06	55.11	55.16	55.22	55.26	55.28	55.31	55.33	55.35	55.37	55.39	55.40	55.42	55.44	55.47	55.50	55.50	55.50
PROGRESSIVE TERRENO	-26.00	-24.00	-22.00	-20.00	-18.00	-16.00	-14.00	-12.00	-10.00	-8.00	-6.00	-4.00	-2.00	0.00	2.00	4.00	6.00	8.00	10.00	12.00	14.00	16.00	18.00	20.00	22.00	24.00	26.00

SEZIONE 17

PROGRESSIVA 527.84

RILEVATO	72.90 m²
SCAVO	0.00 m²
SCOTICO	7.25 m²
BONIFICA	0.00 m²
TERRENO VEGETALE	19.69m
GRADONATURA	0.00m

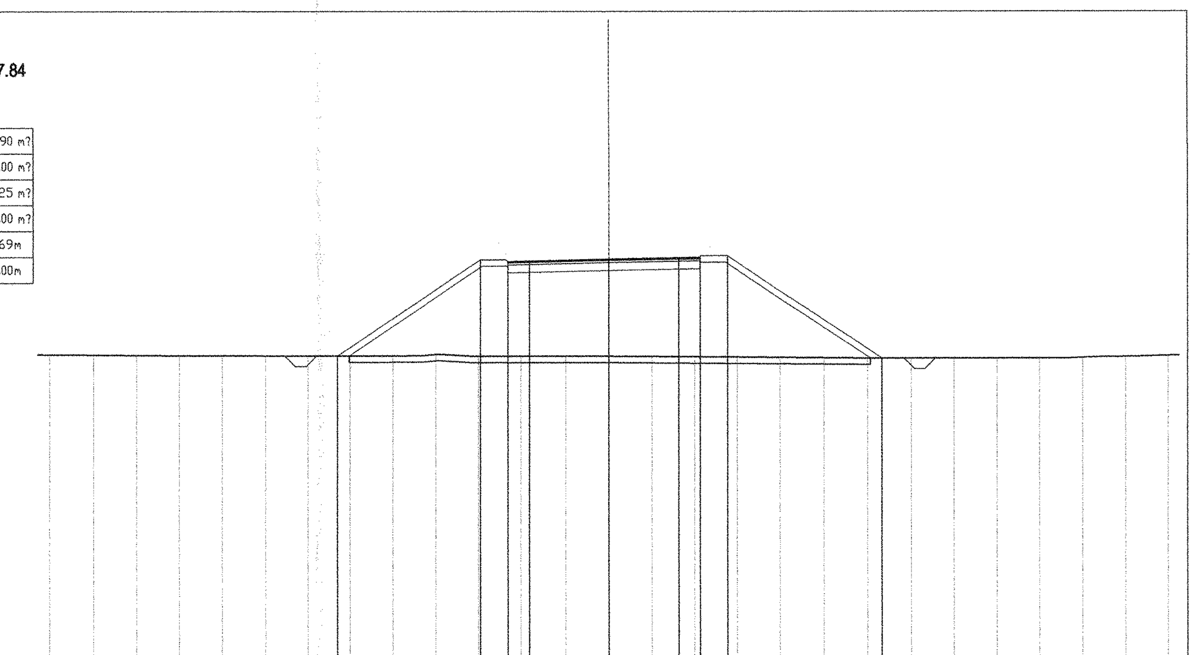

35 ▽ 200 200

QUOTE PROGETTO	49.63	54.08	54.01	54.03	54.12	54.18	54.19	54.26	49.53
PROGRESSIVE PROGETTO	-12.58	-5.91	-4.61	-3.61	0.00	3.25	4.25	5.55	12.66
PARZIALI PROGETTO	6.67	1.30	1.00	3.61	3.25	1.00	1.30	7.11	

QUOTE TERRENO	49.69	49.68	49.66	49.65	49.64	49.64	49.63	49.63	49.64	49.70	49.62	49.62	49.62	49.62	49.60	49.59	49.58	49.56	49.54	49.53	49.52	49.52	49.52	49.51	49.55	49.59	49.64
PROGRESSIVE TERRENO	-26.00	-24.00	-22.00	-20.00	-18.00	-16.00	-14.00	-12.00	-10.00	-8.00	-6.00	-4.00	-2.00	0.00	2.00	4.00	6.00	8.00	10.00	12.00	14.00	16.00	18.00	20.00	22.00	24.00	26.00

SEZIONE 12

PROGRESSIVA 278.72

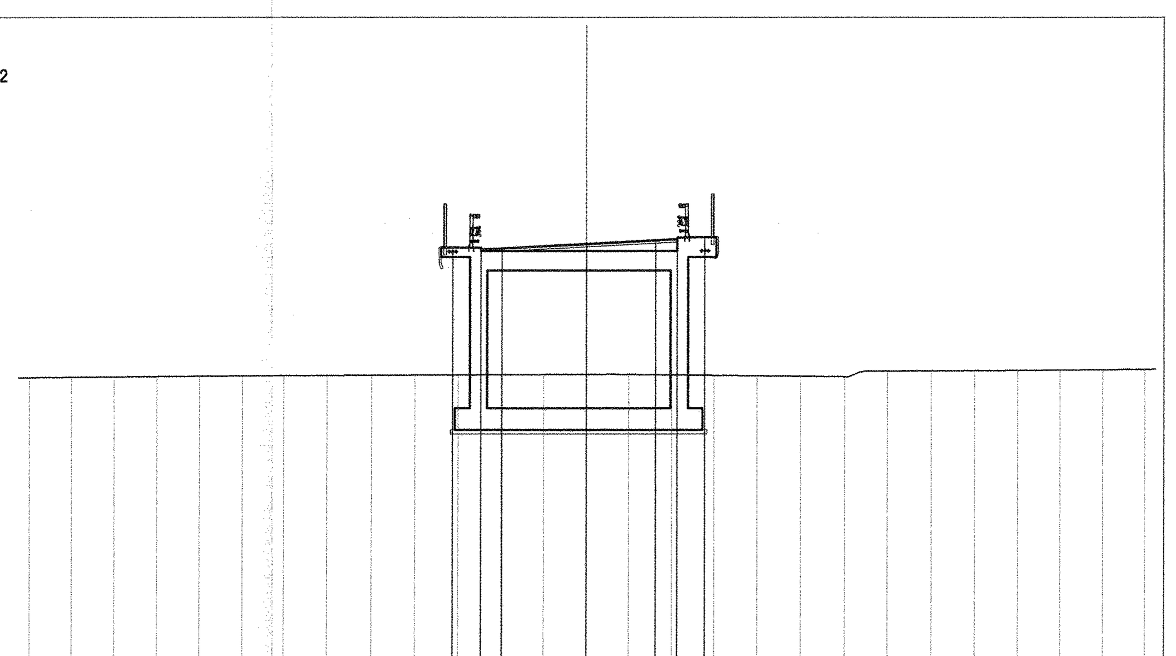

44 ▽ 200 200

QUOTE PROGETTO	63.97	63.89	63.94	64.15	64.32	64.37	64.44
PROGRESSIVE PROGETTO	-6.25	-4.95	-3.95	0.00	3.25	4.25	5.55
PARZIALI PROGETTO	1.30	1.00	3.95	3.25	1.00	1.30	

QUOTE TERRENO	57.93	57.95	57.97	57.98	58.00	58.01	58.02	58.03	58.04	58.05	58.06	58.07	58.07	58.08	58.06	58.05	58.03	58.01	57.99	57.97	58.24	58.25	58.26	58.27	58.29	58.30	58.32
PROGRESSIVE TERRENO	-26.00	-24.00	-22.00	-20.00	-18.00	-16.00	-14.00	-12.00	-10.00	-8.00	-6.00	-4.00	-2.00	0.00	2.00	4.00	6.00	8.00	10.00	12.00	14.00	16.00	18.00	20.00	22.00	24.00	26.00

SEZIONE 15

PROGRESSIVA 414.15

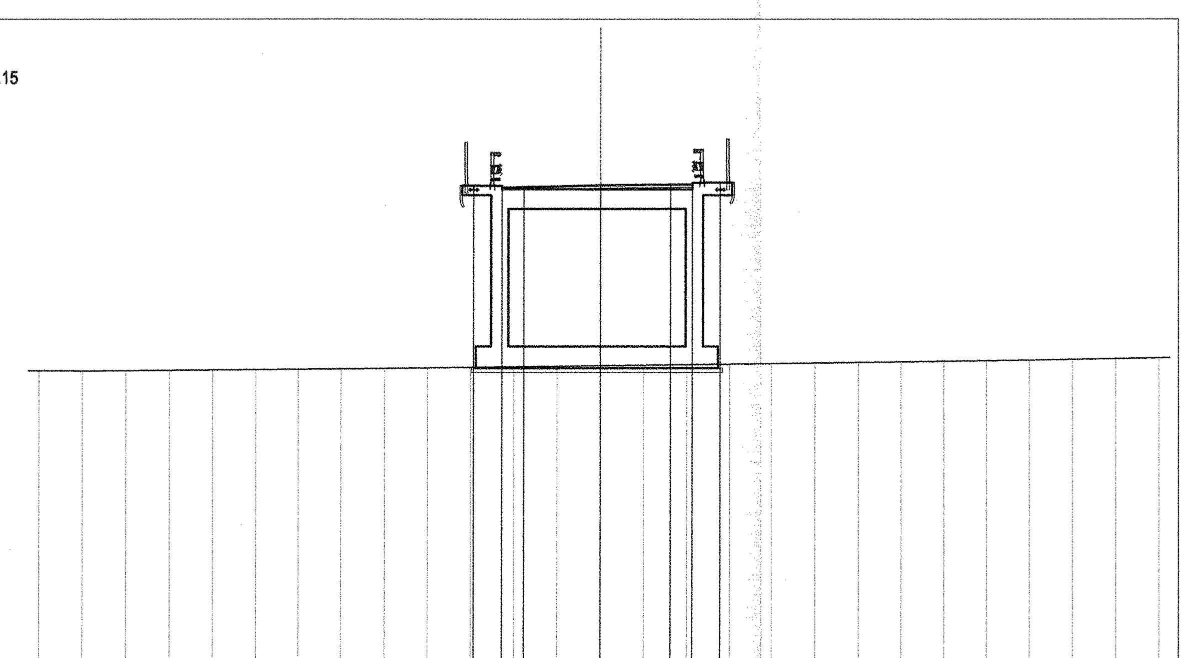

39 ▽ 200 200

QUOTE PROGETTO	61.91	61.83	61.86	61.95	61.98	61.99	62.06
PROGRESSIVE PROGETTO	-5.85	-4.55	-3.55	0.00	3.25	4.25	5.55
PARZIALI PROGETTO	1.30	1.00	3.55	3.25	1.00	1.30	

QUOTE TERRENO	53.33	53.33	53.34	53.35	53.37	53.38	53.40	53.42	53.44	53.47	53.50	53.52	53.55	53.57	53.60	53.62	53.65	53.67	53.70	53.73	53.75	53.78	53.81	53.84	53.87	53.90	53.94
PROGRESSIVE TERRENO	-26.00	-24.00	-22.00	-20.00	-18.00	-16.00	-14.00	-12.00	-10.00	-8.00	-6.00	-4.00	-2.00	0.00	2.00	4.00	6.00	8.00	10.00	12.00	14.00	16.00	18.00	20.00	22.00	24.00	26.00

SEZIONE 18

PROGRESSIVA 544.85

RILEVATO	48.68 m²
SCAVO	0.00 m²
SCOTICO	6.17 m²
BONIFICA	0.00 m²
TERRENO VEGETALE	15.72m
GRADONATURA	0.00m

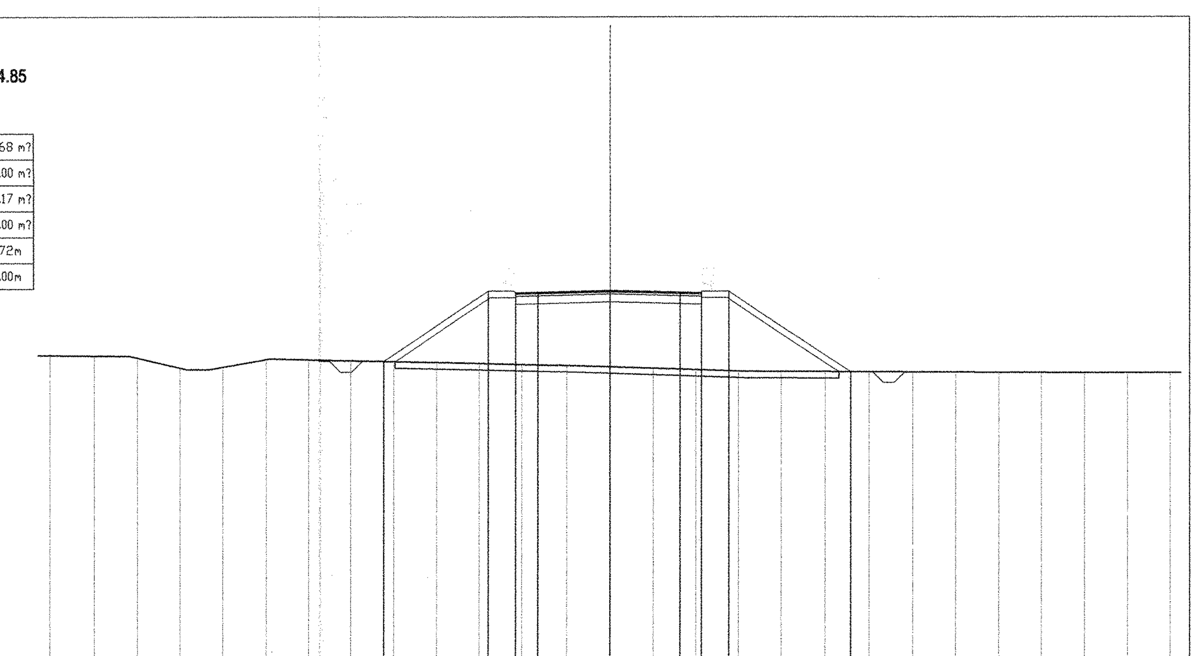

35 ▽ 200 200

QUOTE PROGETTO	49.65	52.90	52.82	52.85	52.93	52.85	52.82	52.89	49.16
PROGRESSIVE PROGETTO	-10.47	-5.59	-4.29	-3.29	0.00	3.25	4.25	5.55	11.15
PARZIALI PROGETTO	4.88	1.30	1.00	3.29	3.25	1.00	1.30	5.60	

QUOTE TERRENO	49.93	49.91	49.81	49.35	49.38	49.74	49.73	49.88	49.64	49.60	49.55	49.50	49.45	49.39	49.32	49.26	49.19	49.17	49.16	49.15	49.15	49.14	49.13	49.13	49.12	49.12	49.11
PROGRESSIVE TERRENO	-26.00	-24.00	-22.00	-20.00	-18.00	-16.00	-14.00	-12.00	-10.00	-8.00	-6.00	-4.00	-2.00	0.00	2.00	4.00	6.00	8.00	10.00	12.00	14.00	16.00	18.00	20.00	22.00	24.00	26.00

COMMITTENTE:

RFI RETE FERROVIARIA ITALIANA
GRUPPO FERROVIE DELLO STATO ITALIANE

DIREZIONE INVESTIMENTI
PROGRAMMA NODO DI NAPOLI

PROGETTAZIONE:

ITALFERR
GRUPPO FERROVIE DELLO STATO ITALIANE

DIREZIONE TECNICA
U.O. STRUTTURE

PROGETTO DEFINITIVO

ITINERARIO NAPOLI-BARI
RADDOPPIO TRATTA CANCELLO-BENEVENTO
I° LOTTO FUNZIONALE CANCELLO-FRASSO TELESINO E VARIANTE ALLA LINEA ROMA-NAPOLI VIA CASSINO NEL COMUNE DI MADDALONI

Tratta Cancello-Frasso Telesino - Viabilità al km 13+276,520

Sezioni trasversali - Tav. 2 di 3

SCALA: 1:200

COMMESSA	LOTTO	FASE	ENTE	TIPO DOC.	OPERA/DISCIPLINA	PROGR.	REV.
IF0F	01	D	09	W9	IF1805	002	A

Revis.	Descrizione	Redatto	Data	Verificato	Data	Approvato	Data	Autorizzato Data
A	Emissione Esecutiva	A. Tosiani	Lug. 2015	T. Alberini	Lug. 2015	F. Cerrone	Lug. 2015	A. Vittozzi Lug. 2015

ITALFERR S.p.A. U.O. STRUTTURE

File: IF0F.01.D.09.W9.IF1805.002.A | n. Elab.: 790