




SEZIONE GALLERIA ARTIFICIALE scala 1:50

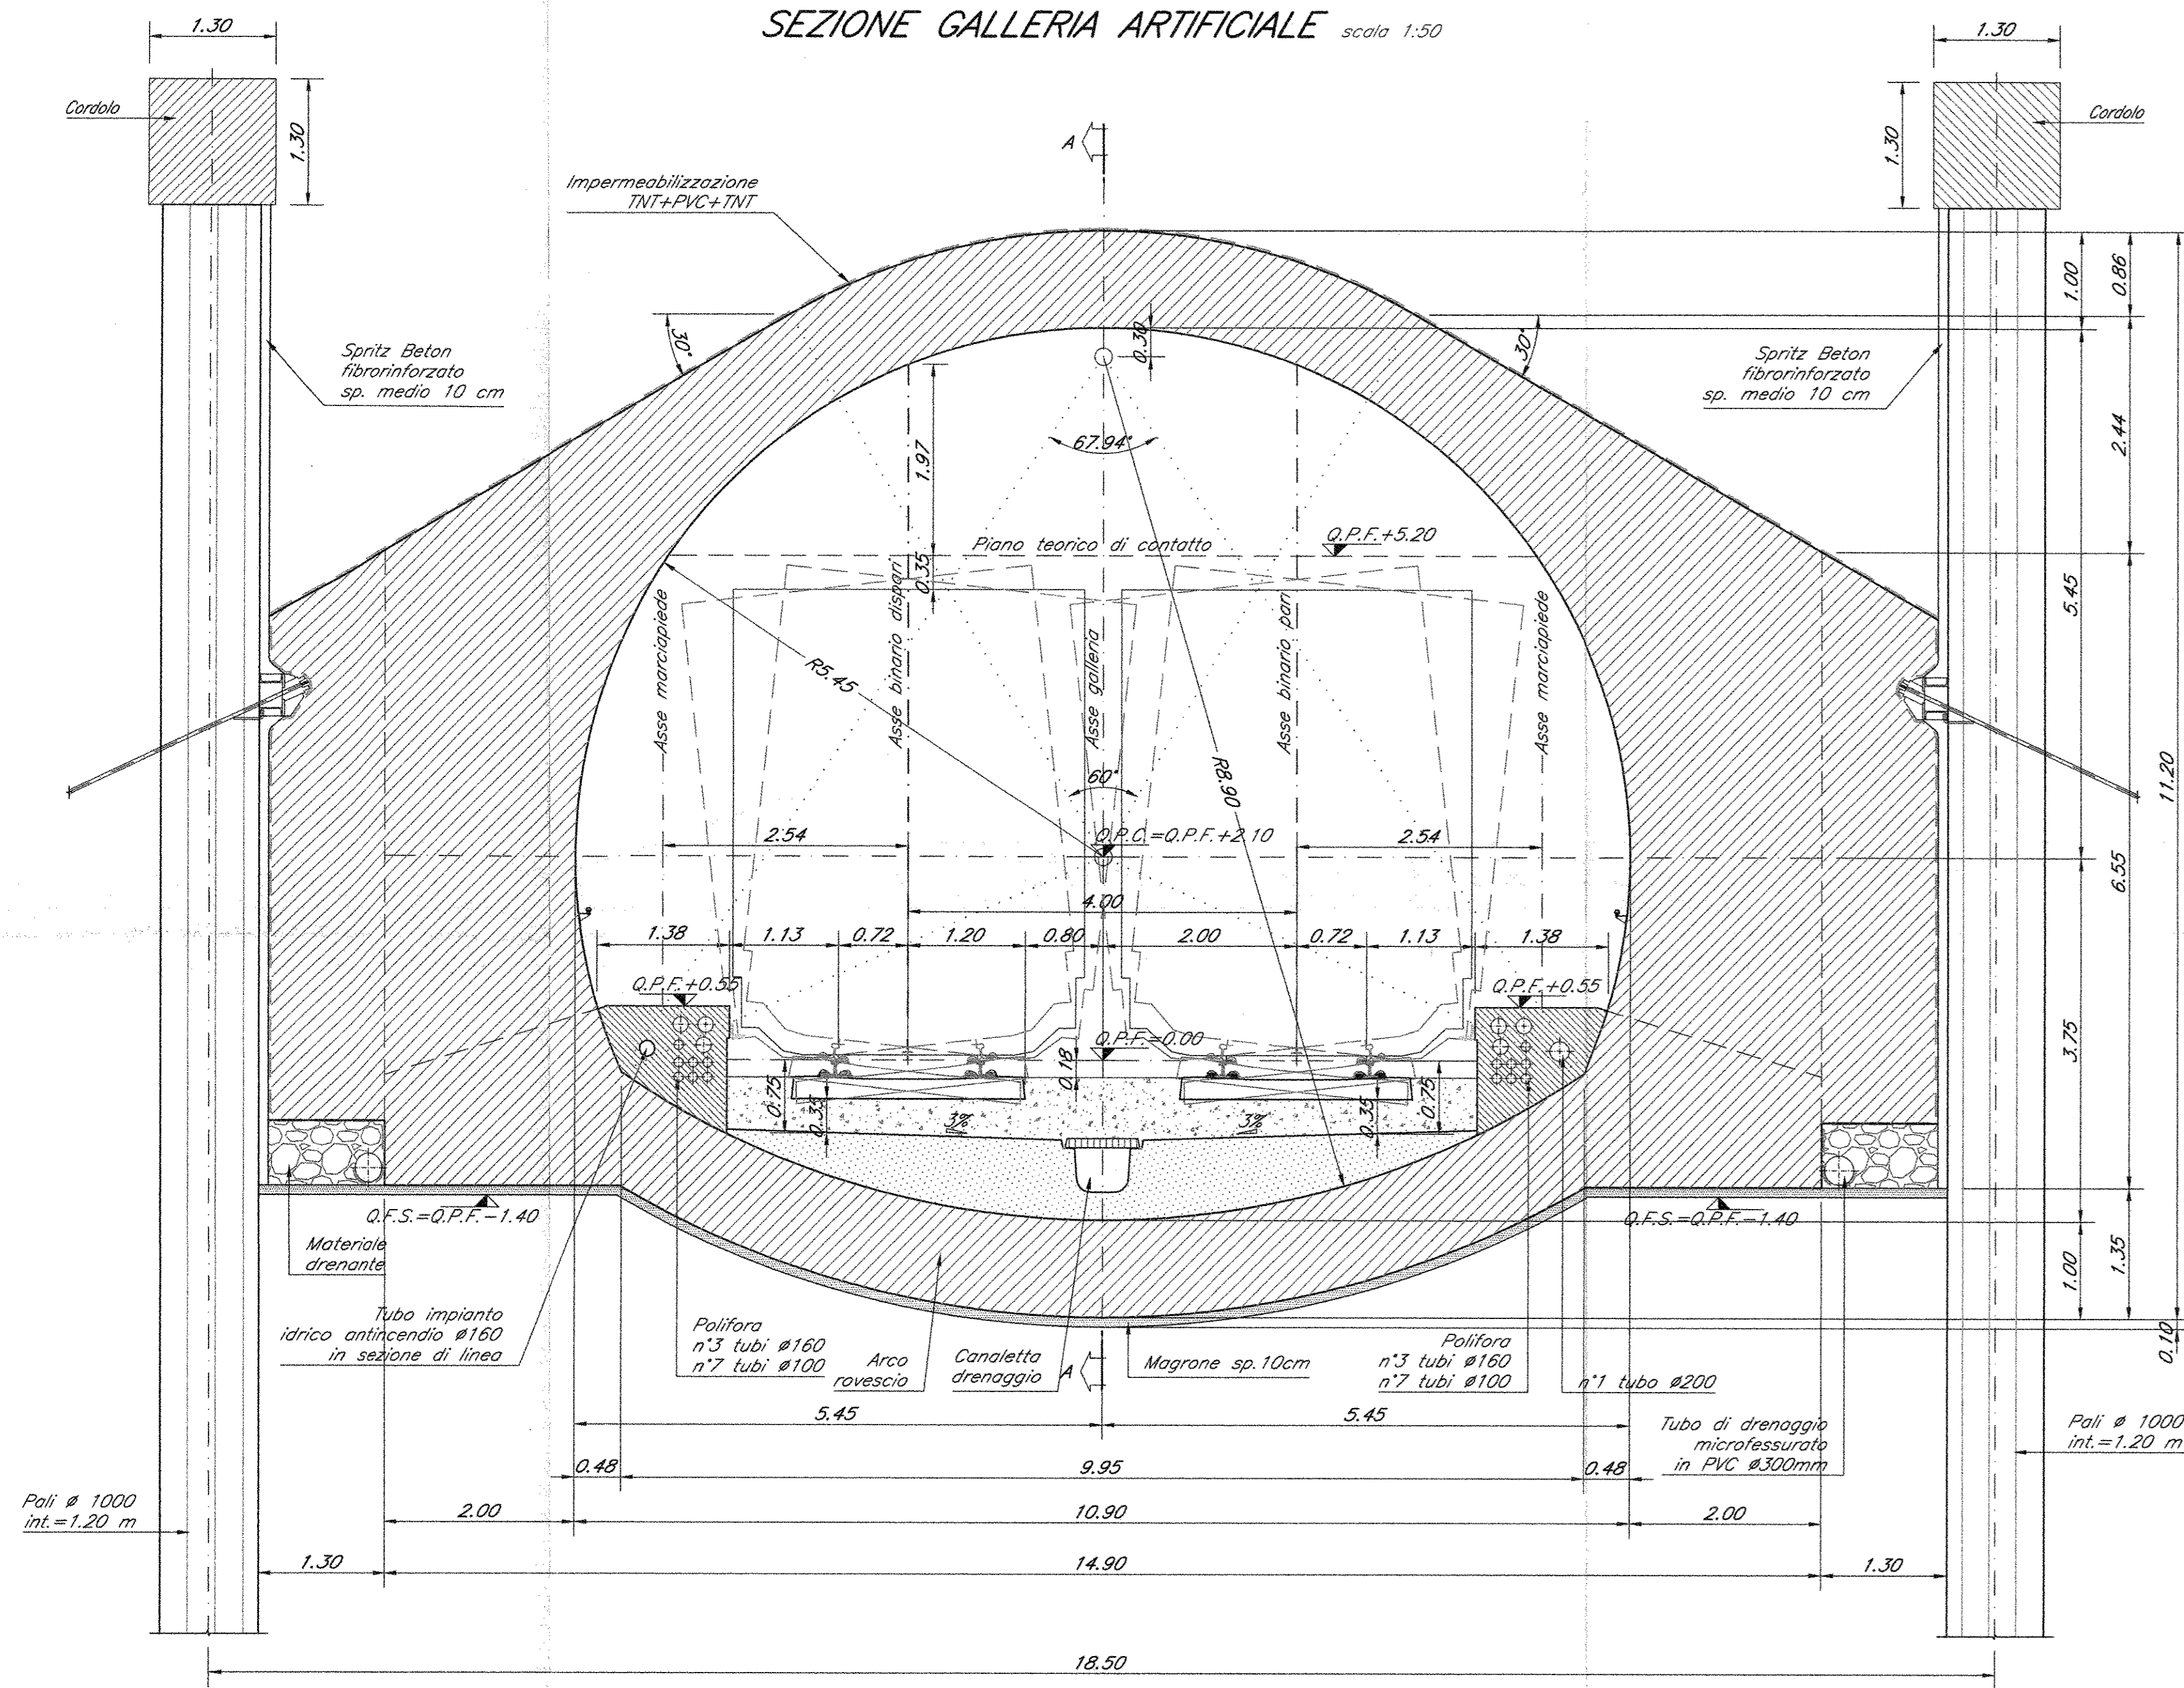


SEZIONE GALLERIA ARTIFICIALE CON NICCHIA TECNOLOGICA scala 1:50

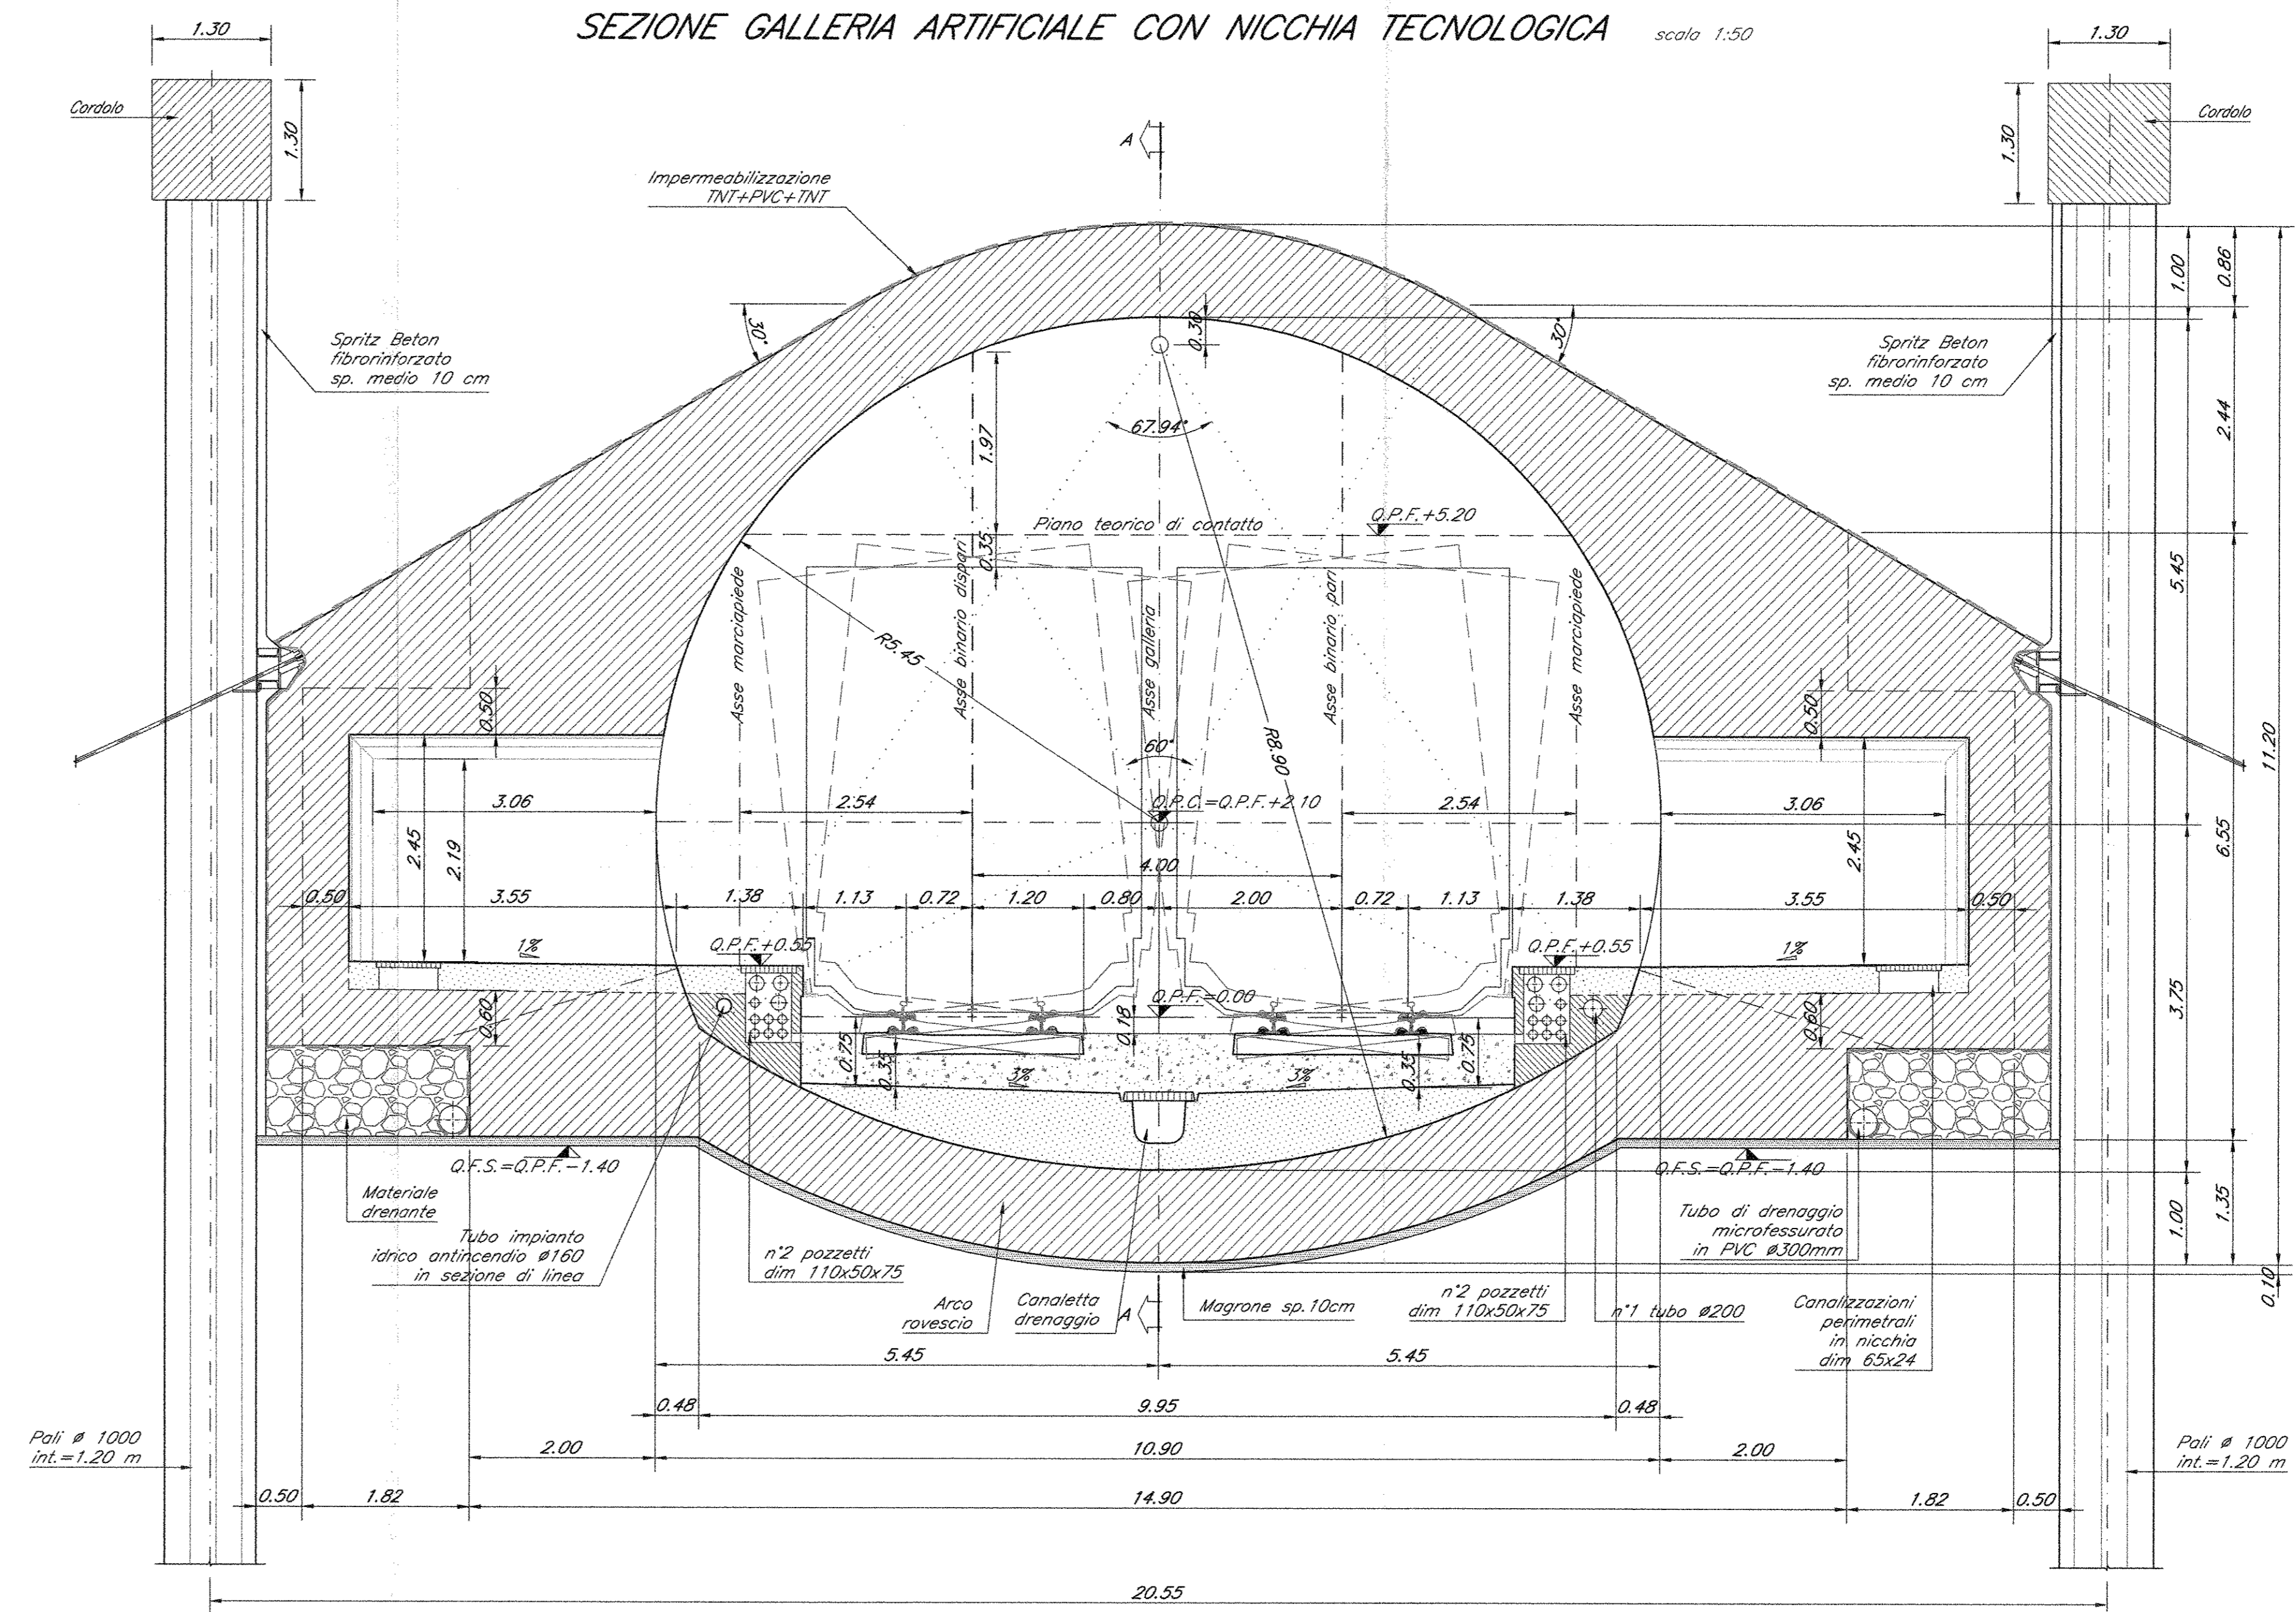

SEZIONE A-A scala 1:50

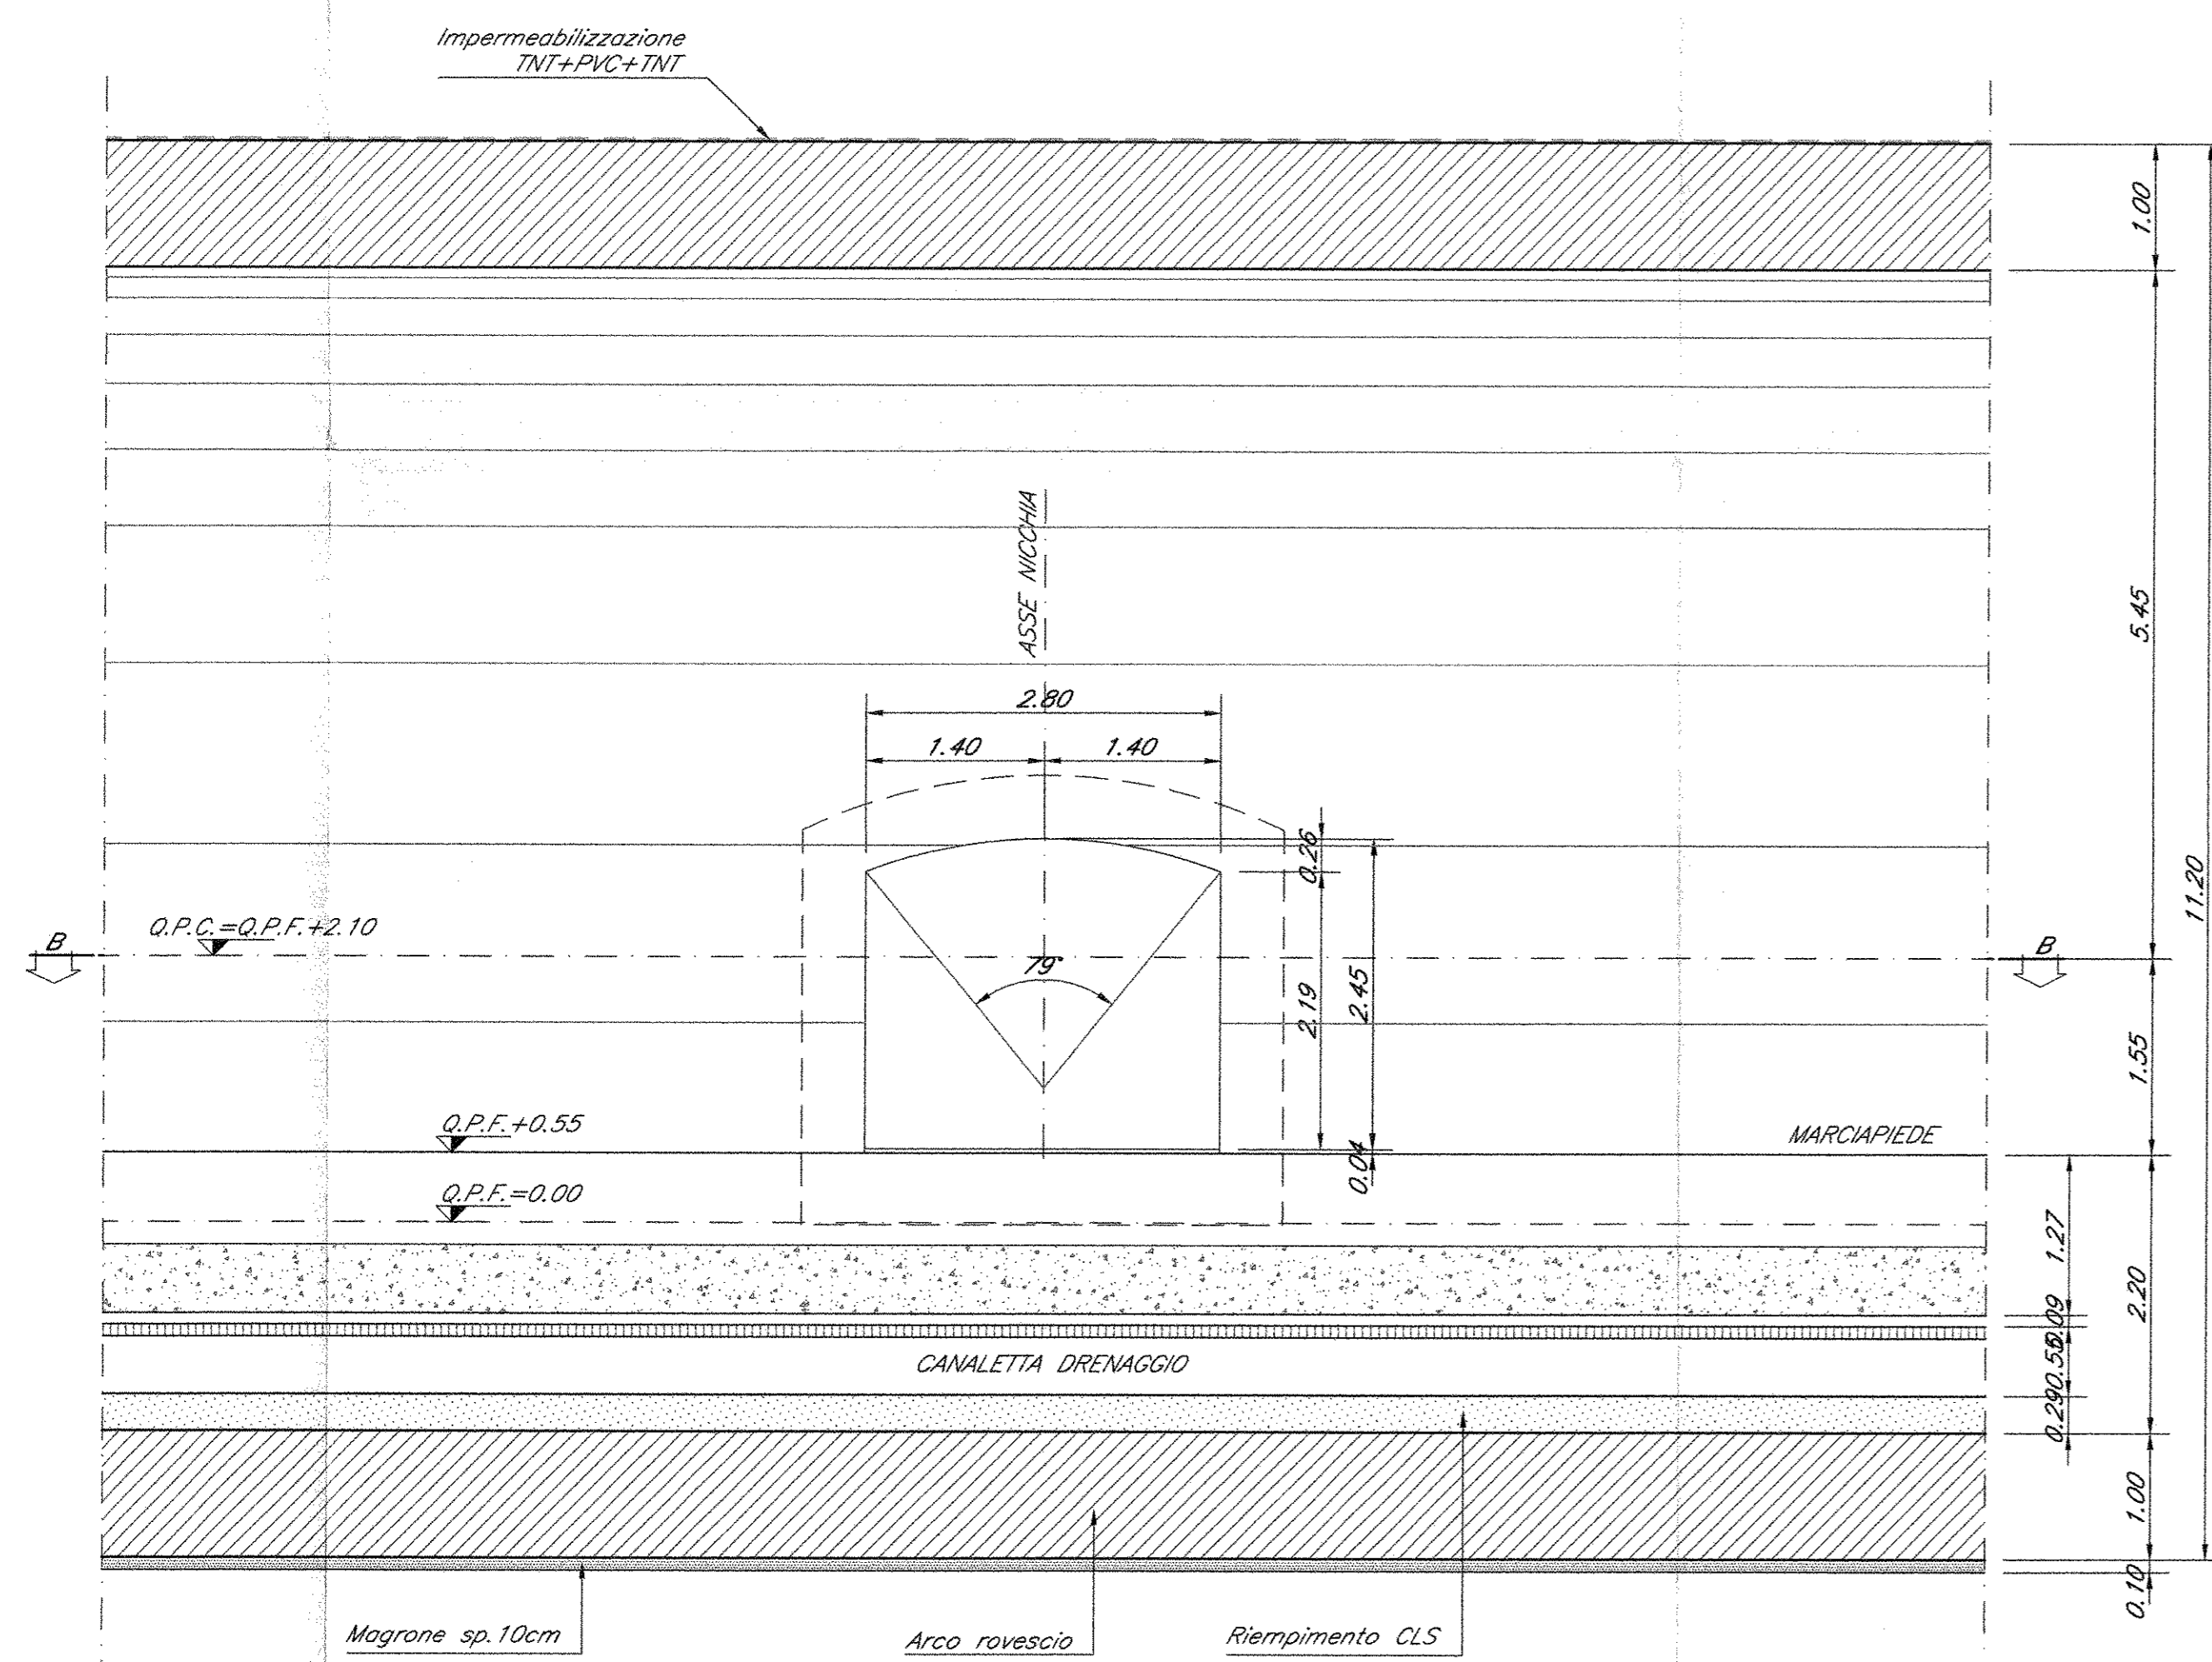

SEZIONE B-B scala 1:50

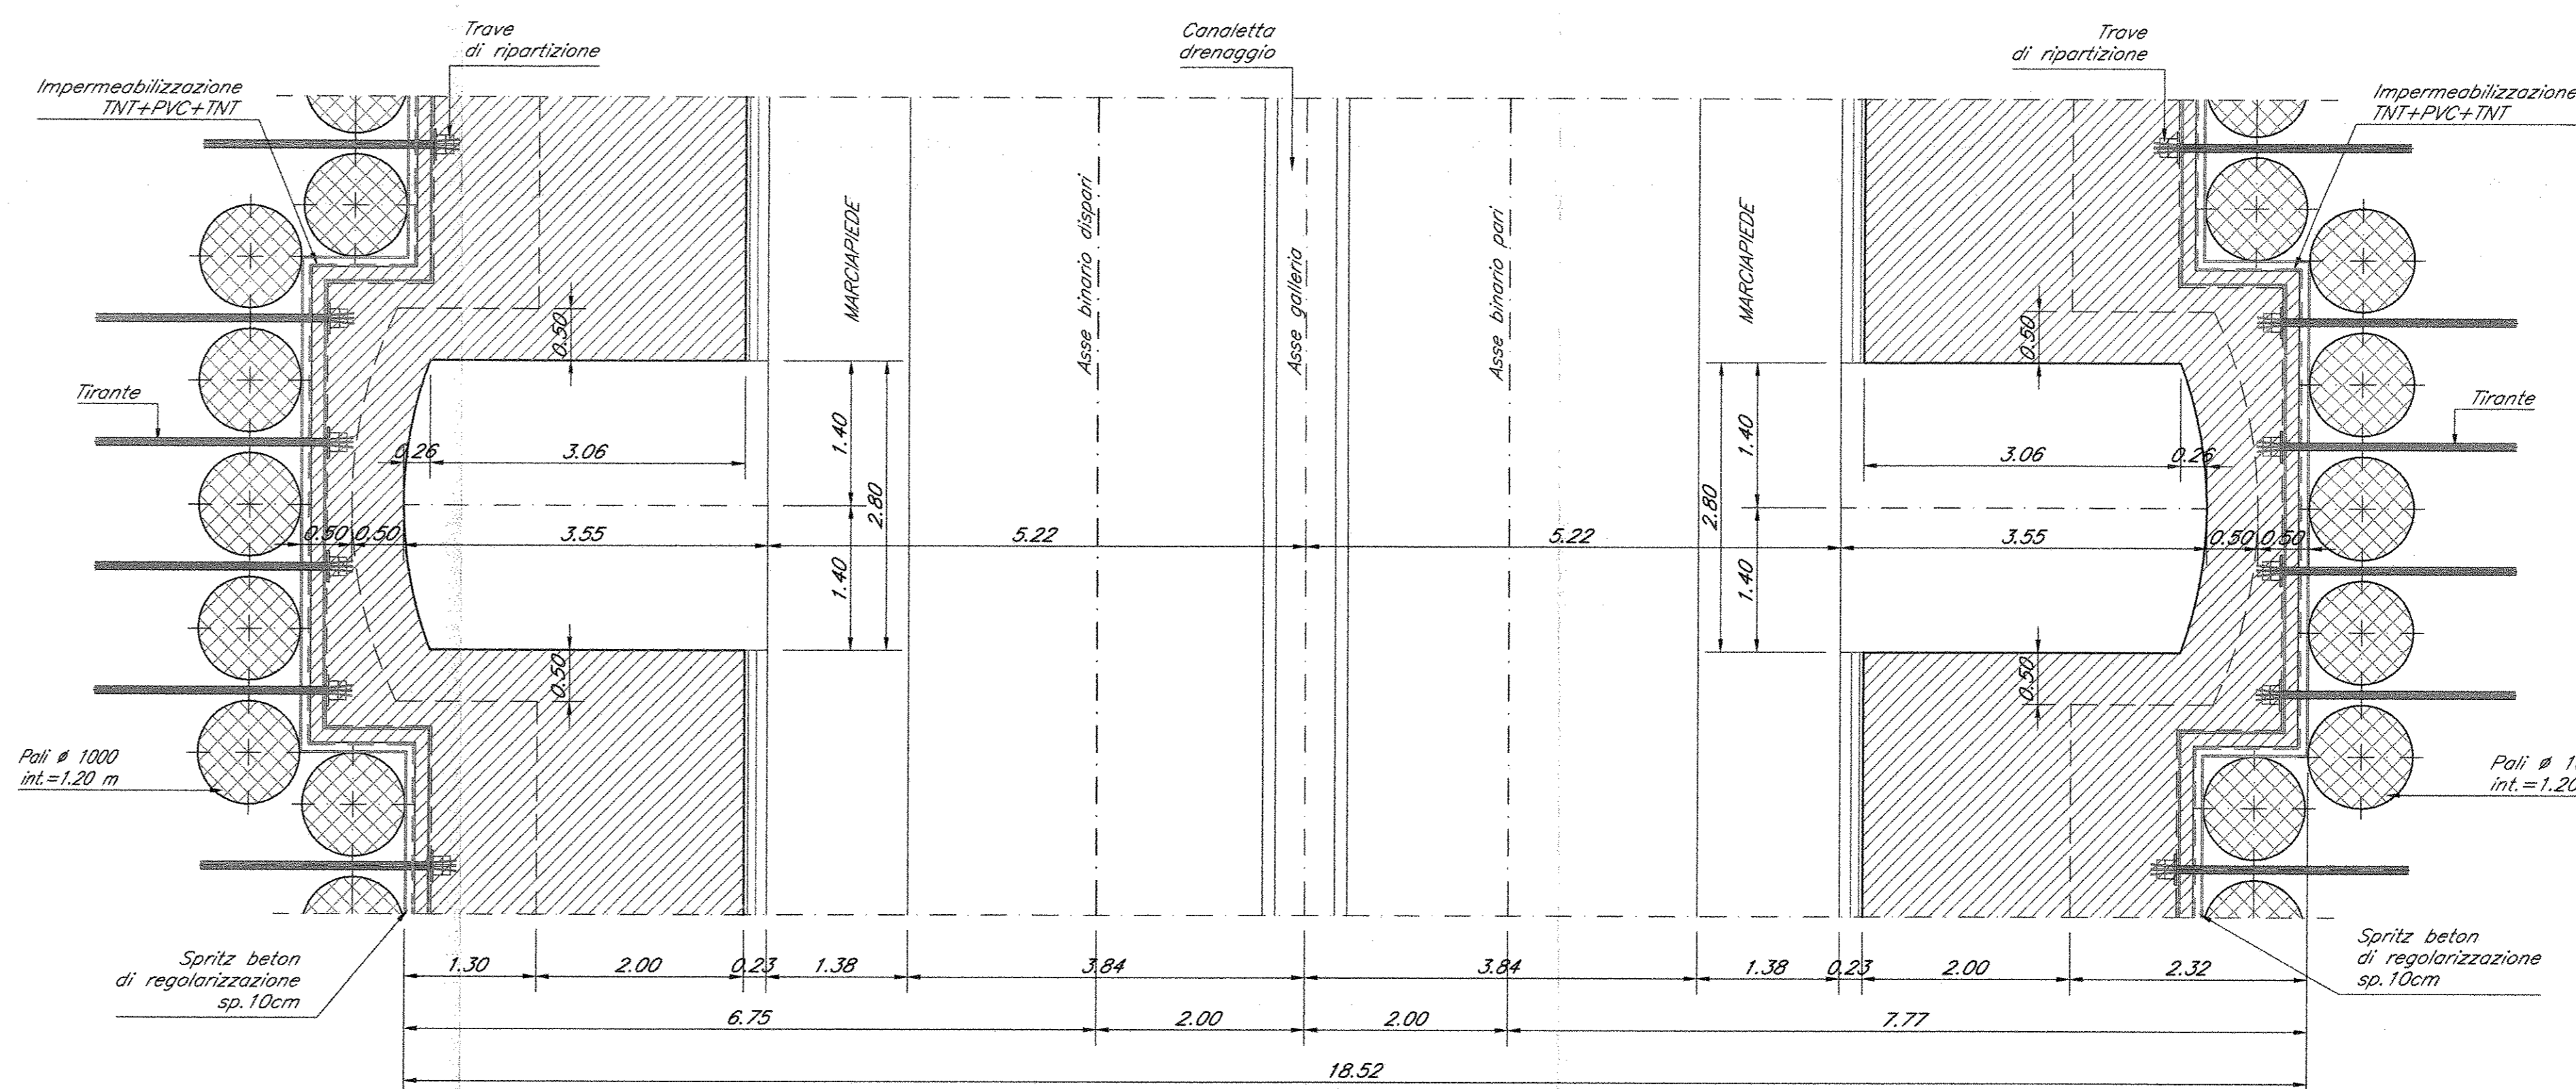

INCIDENZE	
CALOTA E PIEDRITTE	40 kg/mc
ARCO ROVESCIO E MARETTE	60 kg/mc
NOTE GENERALI	
Per le caratteristiche dei materiali si rimanda all'elaborato "Caratteristiche dei Materiali, note e prescrizioni" - IPSP1007SPR00000001A.	
LEGENDA	
Q.P.C.	quota piano dei centri
Q.P.F.	quota piano fondo
Q.F.S.	quota fondo scavo

COMMITTENTE:

PROGETTAZIONE:

**DIREZIONE TECNICA**  
**UO GALLERIE**

**PROGETTO DEFINITIVO**

**ITINERARIO NAPOLI - BARI**  
**RADDOPPIO TRATTA CANCELLO - BENEVENTO**  
**I LOTTO FUNZIONALE CANCELLO - FRASSO TELESINO E VARIANTE**  
**ALLA LINEA ROMA NAPOLI VIA CASSINO NEL COMUNE DI MADDALONI**  
**GALLERIA MONTE AGLIO - IMBOCCO LATO CANCELLO**  
Galleria artificiale policentrica - Carpenteria

SCALA:	1:50								
COMMESSA	LOTTO	FASE	ENTE	TIPO DOC.	OPERA/DISCIPLINA	PROGR.	REV.		
IF0F	01	07	BB	GA0100	002	A			
Rev.	Descrizione	Redatto	Data	Verificato	Data	Approvato	Data	Autorizzato	Data
A	Emissione definitiva	[Signature]	Lug 2015	M. Ricci	Lug 2015	[Signature]	Lug 2015	A. Pignatelli	Lug 2015