


RACCORDO AUTOSTRADALE SALERNO - AVELLINO
TRATTI 1°-2°-3°-4°

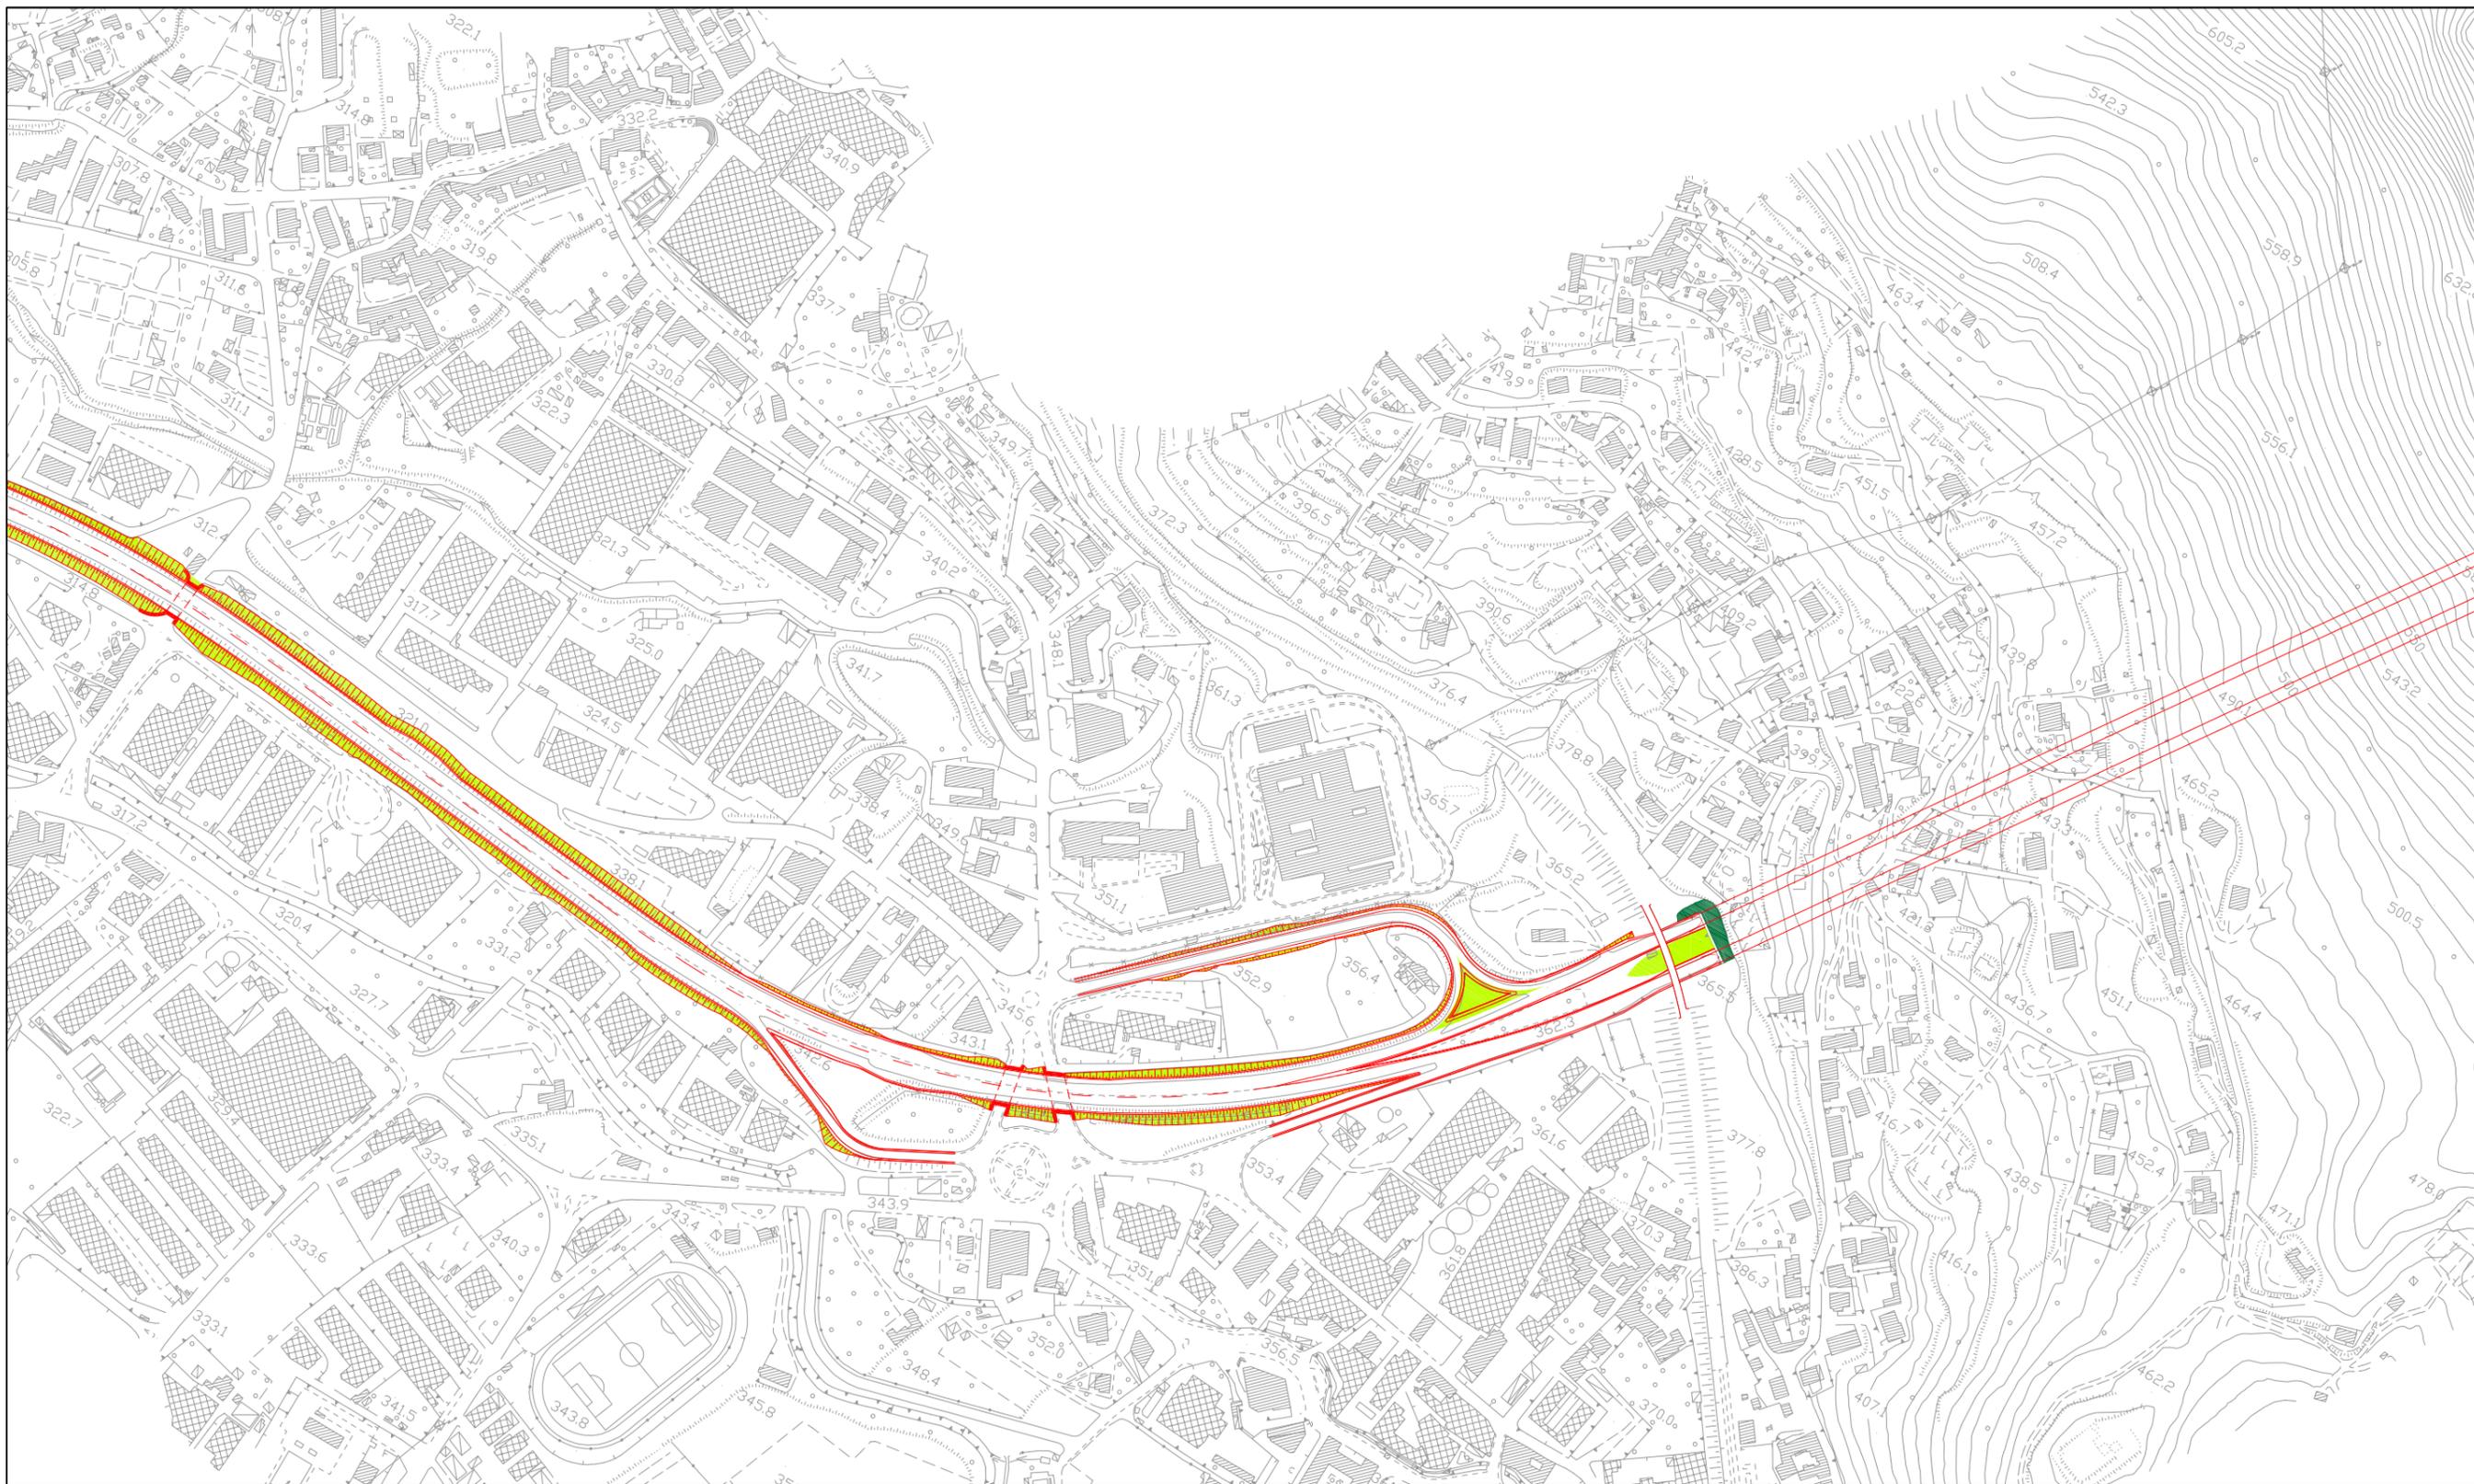

Legenda



Rinverdimento imbocchi gallerie



Rinaturalizzazione cave



Tracciato di progetto



Rinverdimento trincee, rilevati, svincoli e aree intercluse



Ripristino tracciato dismesso