


PROFLO LONGITUDINALE IN ASSE FINESTRA DI EMERGENZA scala 1:500

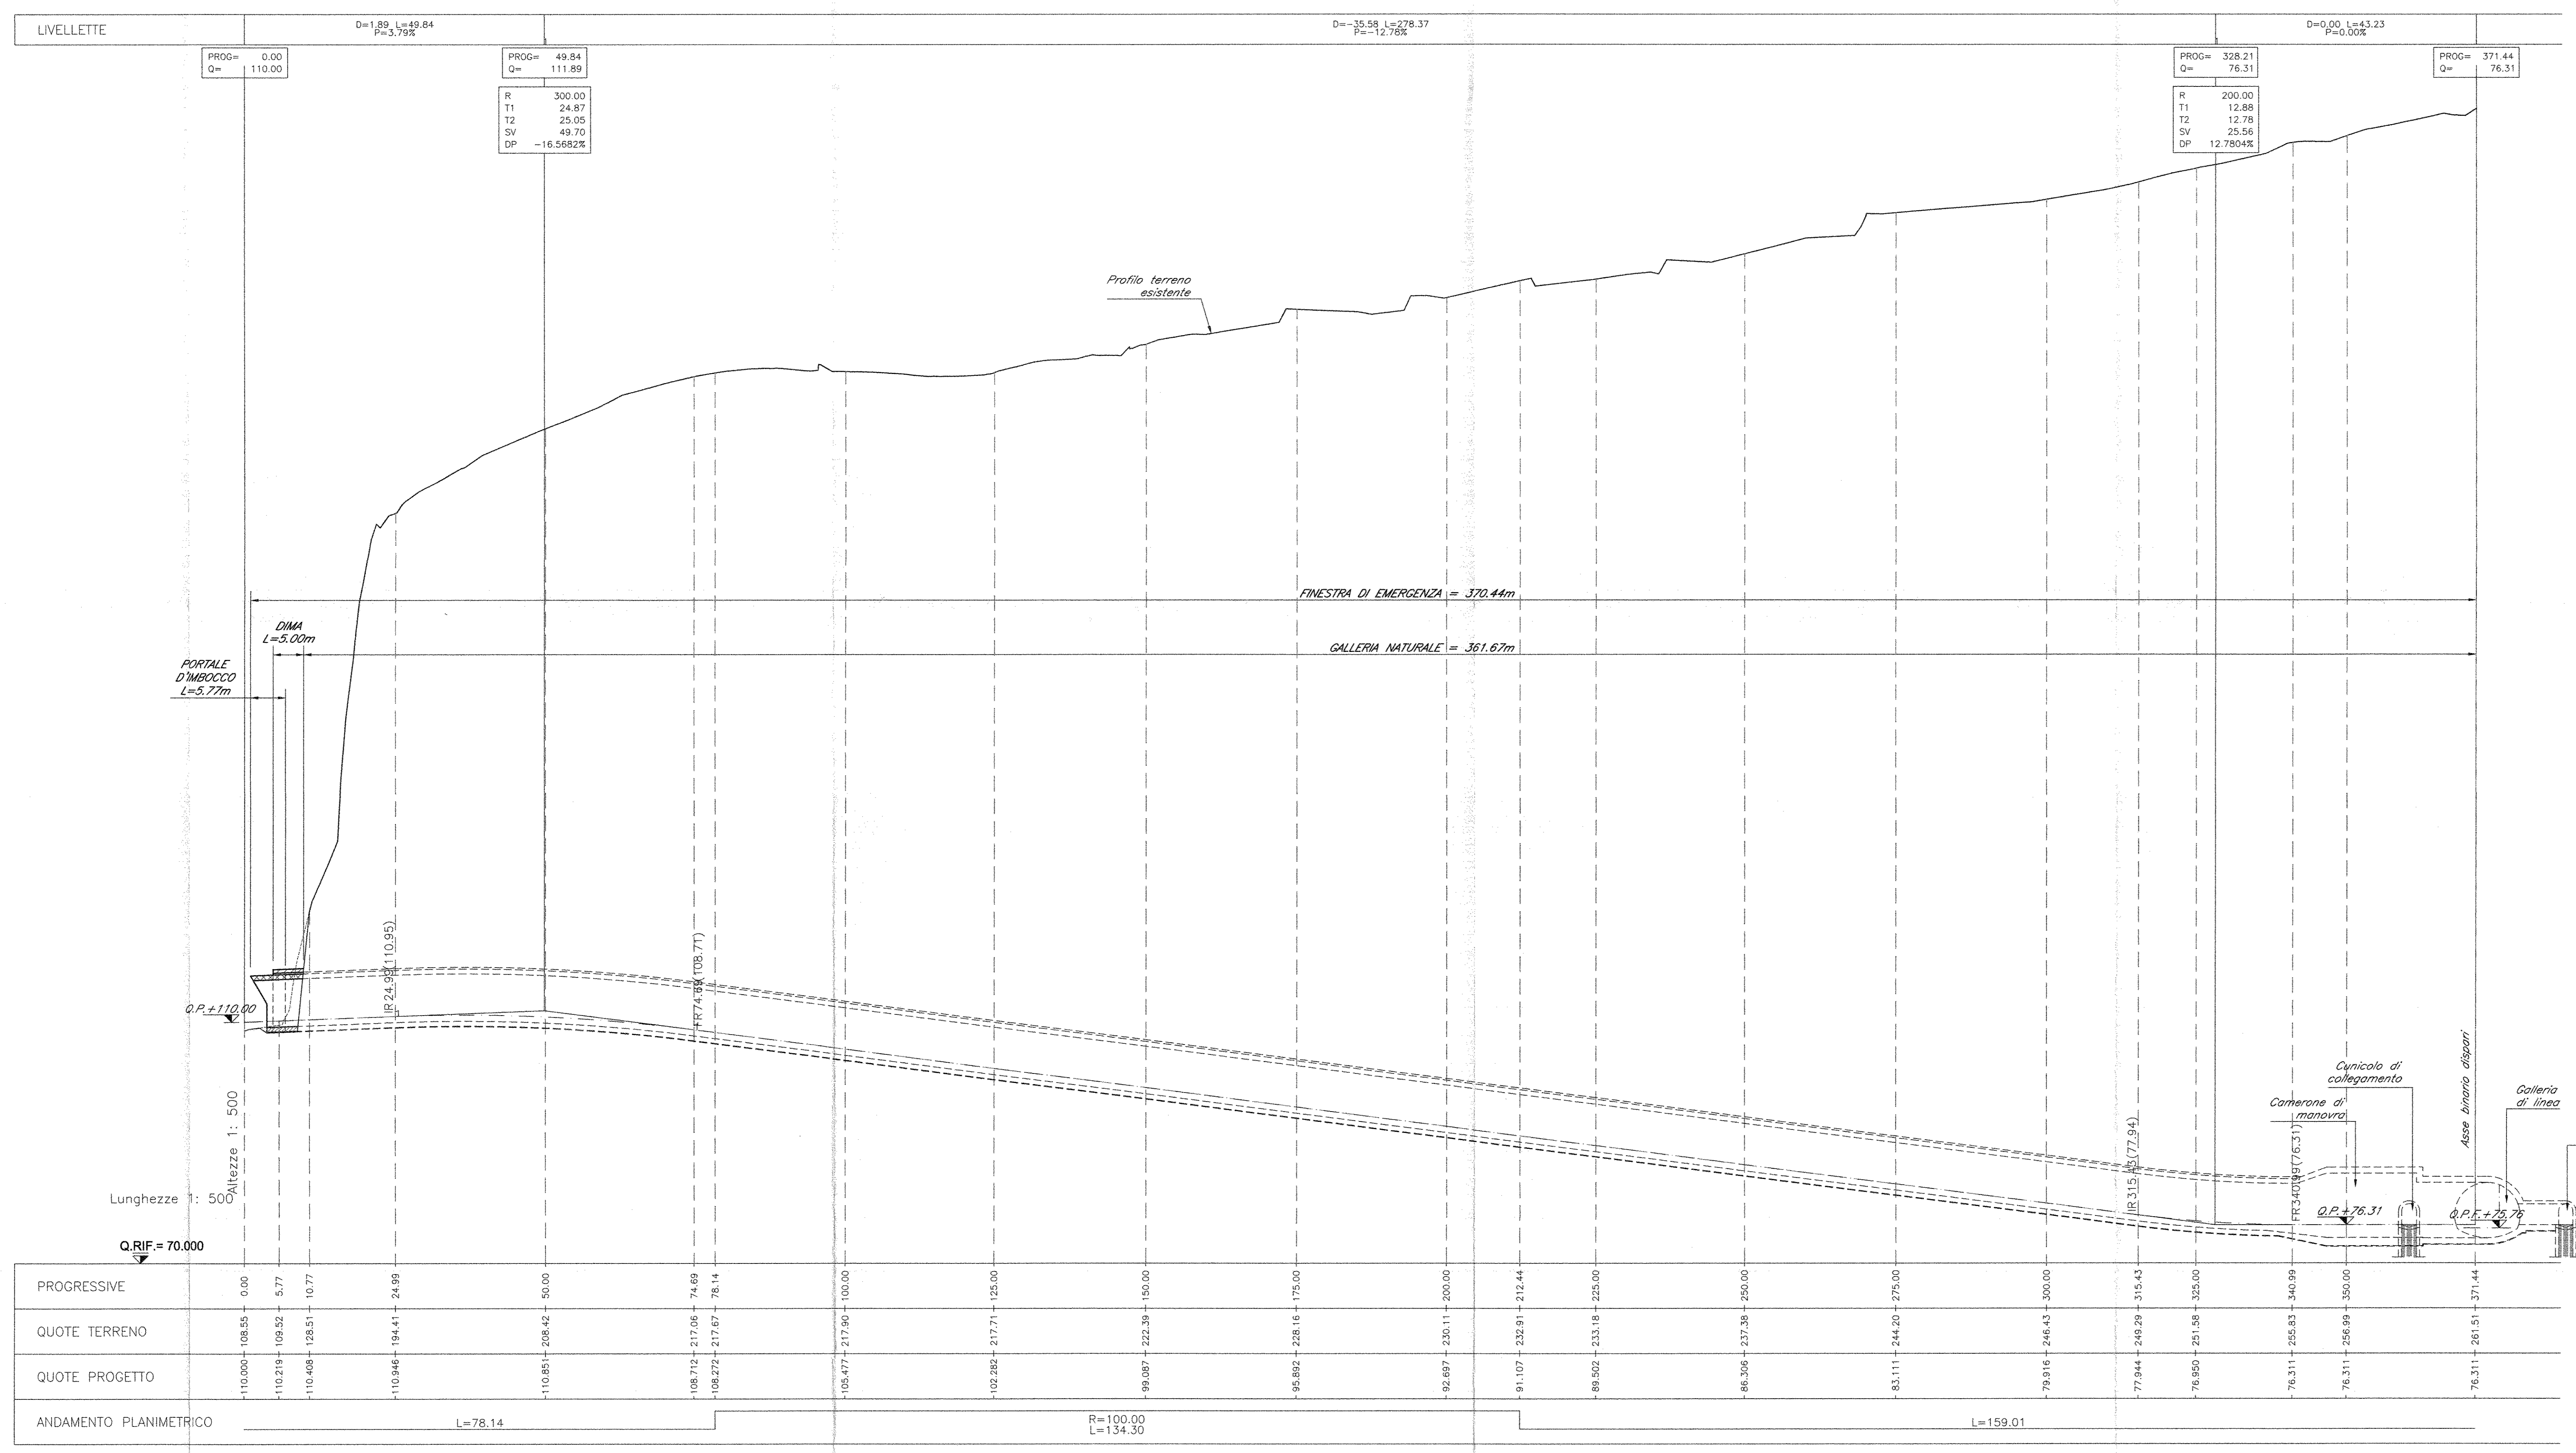

LEGENDA
 Q.P.C. = quota piano dei centri
 Q.P. = quota progetto
 Q.P.F. = quota piano ferro
 Q.F.S. = quota fondo scavo

COMMITENTE:
RFI
 RETE FERROVIARIA ITALIANA
 GRUPPO FERROVIE DELLO STATO ITALIANO

PROGETTAZIONE:
ITALFERR
 GRUPPO FERROVIE DELLO STATO ITALIANO

DIREZIONE TECNICA
 UO GALLERIE
 PROGETTO DEFINITIVO

ITINERARIO NAPOLI - BARI
 RADDOPPIO TRATTA CANCELLO - BENEVENTO
 I LOTTO FUNZIONALE CANCELLO - FRASSO TELESINO E VARIANTE
 ALLA LINEA ROMA NAPOLI VIA CASSINO NEL COMUNE DI MADDALONI
 GALLERIA MONTE AGLIO - USCITE DI EMERGENZA

Planimetria e profilo longitudinale di tracciamento finestra uscita di emergenza km 3+772.00
 SCALA: 1:500

COMMESSA LOTTO FASE ENTE TIPO DOC. OPERA/DISCIPLINA PROG. REV.
 IFOF 01 D 07 LB GNO200 001 A

Rev.	Descrizione	Redatto	Data	Verificato	Data	Approvato	Data	Autorizzato	Data
A	Emissione definitiva	M. D'Angelo	Lug 2015	M. Ricci	Lug 2015	F. Carone	Lug 2015	A. Pignatelli	Lug 2015