
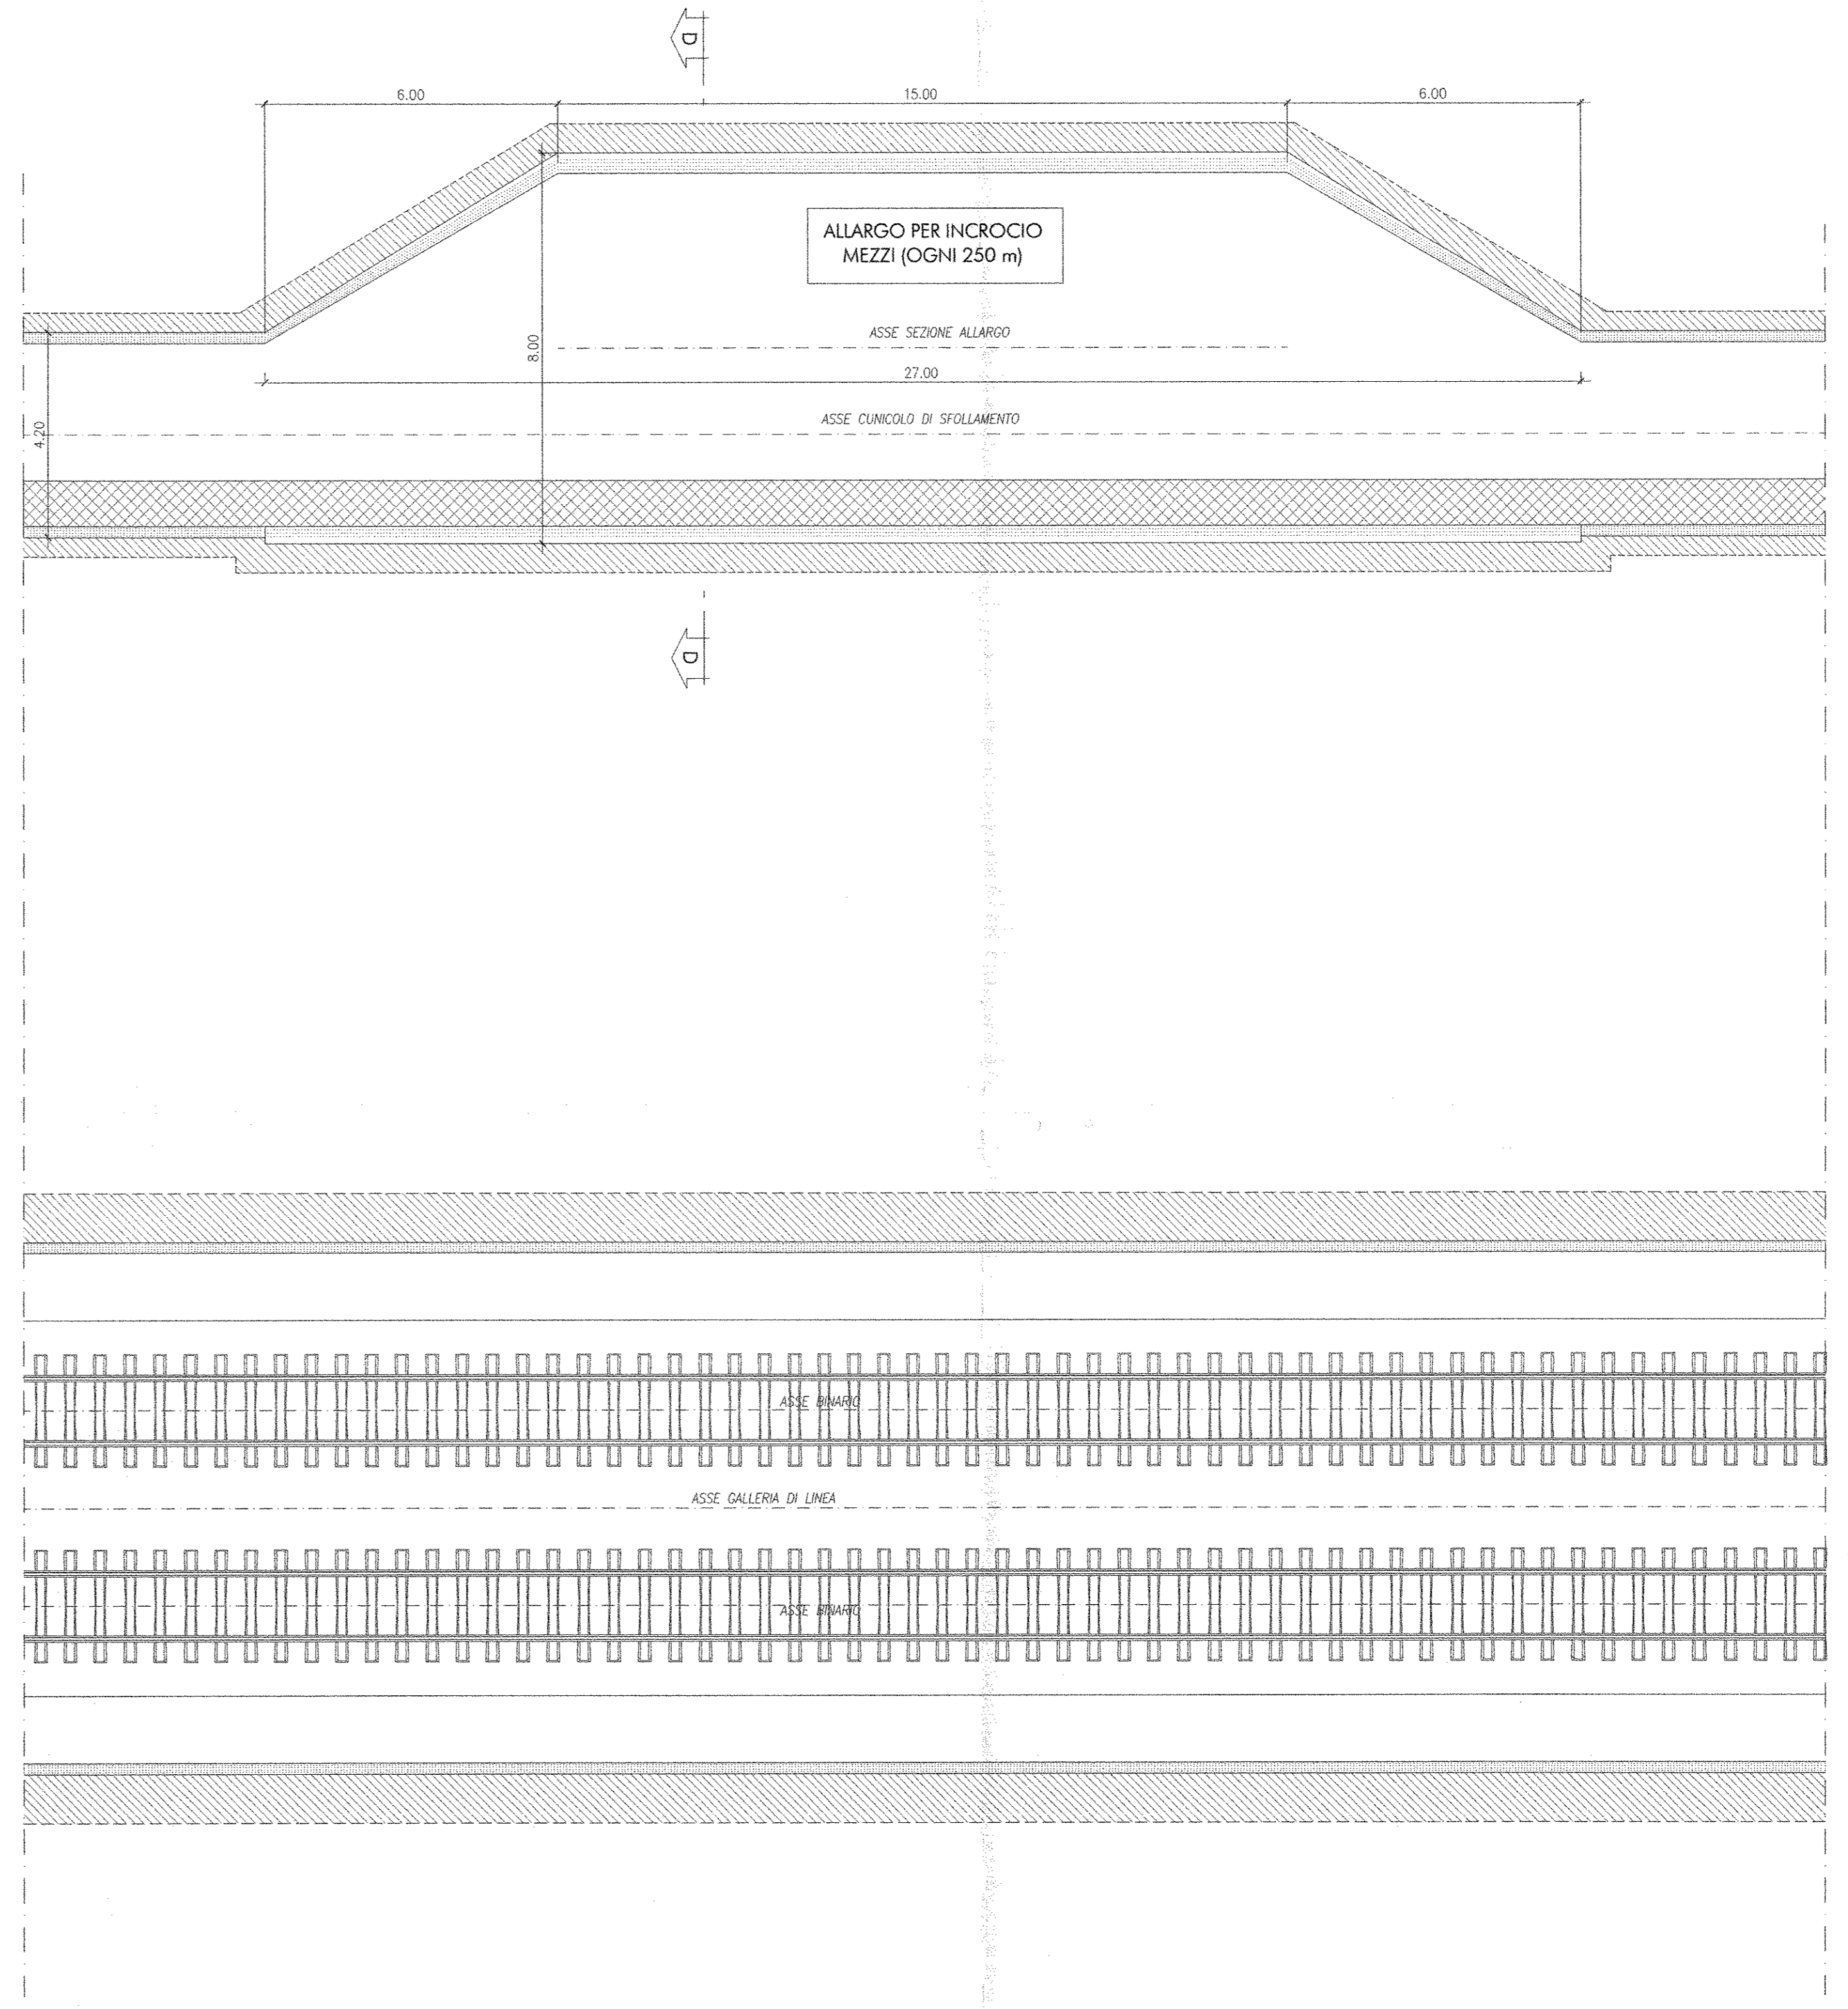


**SEZIONE 2-2**  
SCALA 1:100

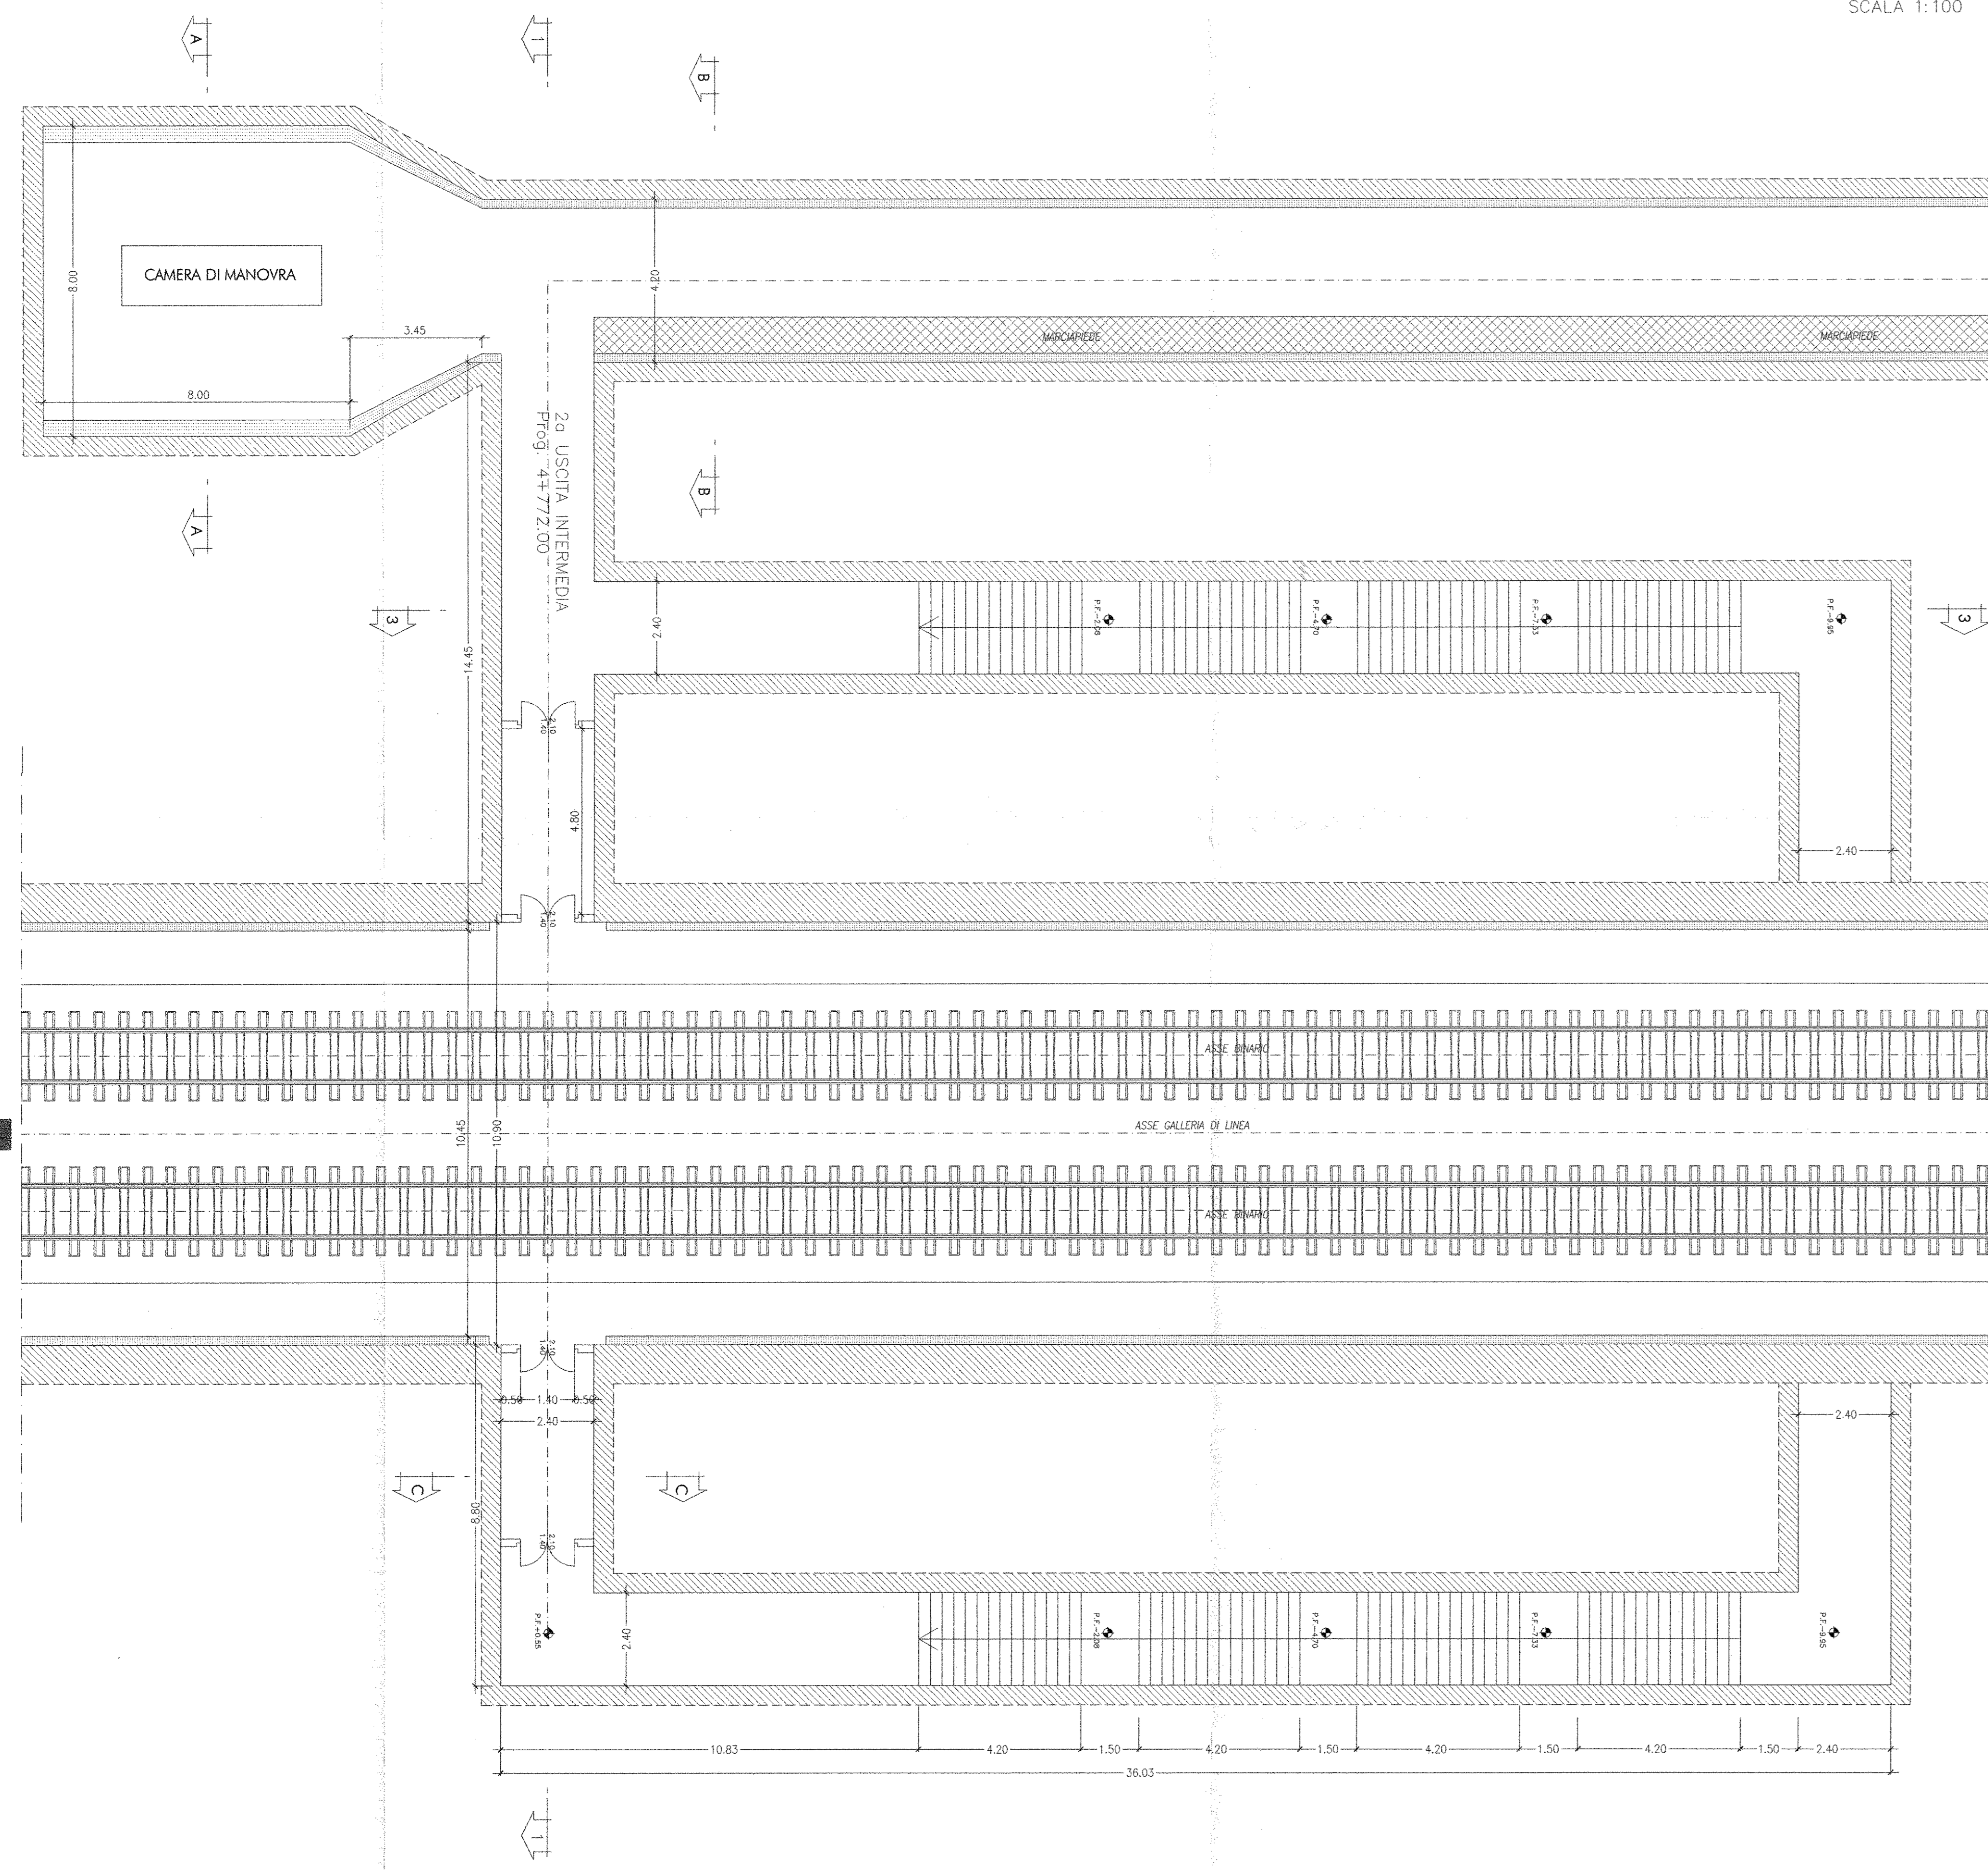

**NOTE**  
Le sezioni tipo di intradosso sono rappresentate con riferimento alla configurazione del marciapiede in rettilineo.

**LEGENDA**  
P.C. Piano dei centri

COMMITTENTE:  
**RFI**  
Rete Ferroviaria Italiana  
Gruppo Ferrovie dello Stato Italiane

PROGETTAZIONE:  
**ITALFERR**  
Gruppo Ferrovie dello Stato Italiane

**DIREZIONE TECNICA**  
**UO GALLERIE**

**PROGETTO DEFINITIVO**

**ITINERARIO NAPOLI - BARI**  
**RADDOPPIO TRATTA CANCELLO - BENEVENTO**  
**I LOTTO FUNZIONALE CANCELLO - FRASSO TELESINO E VARIANTE**  
**ALLA LINEA ROMA NAPOLI VIA CASSINO NEL COMUNE DI MADDALONI**  
**GALLERIA MONTE AGLIO - USCITE DI EMERGENZA**

Uscita di emergenza pk 4+772.00 - Innesto con la galleria di linea - Sezioni Tipo di intradosso

SCALA:  
**1:100**

COMMESSA LOTTO FASE ENTE TIPO DOC. OPERA/DISCIPLINA PROG. REV.

Rev.	Descrizione	Redatto	Data	Verificato	Data	Approvato	Data	Autorizzato	Data
A	Emissione definitiva	[Signature]	Lug 2015	[Signature]	Lug 2015	[Signature]	Lug 2015	[Signature]	Lug 2015