

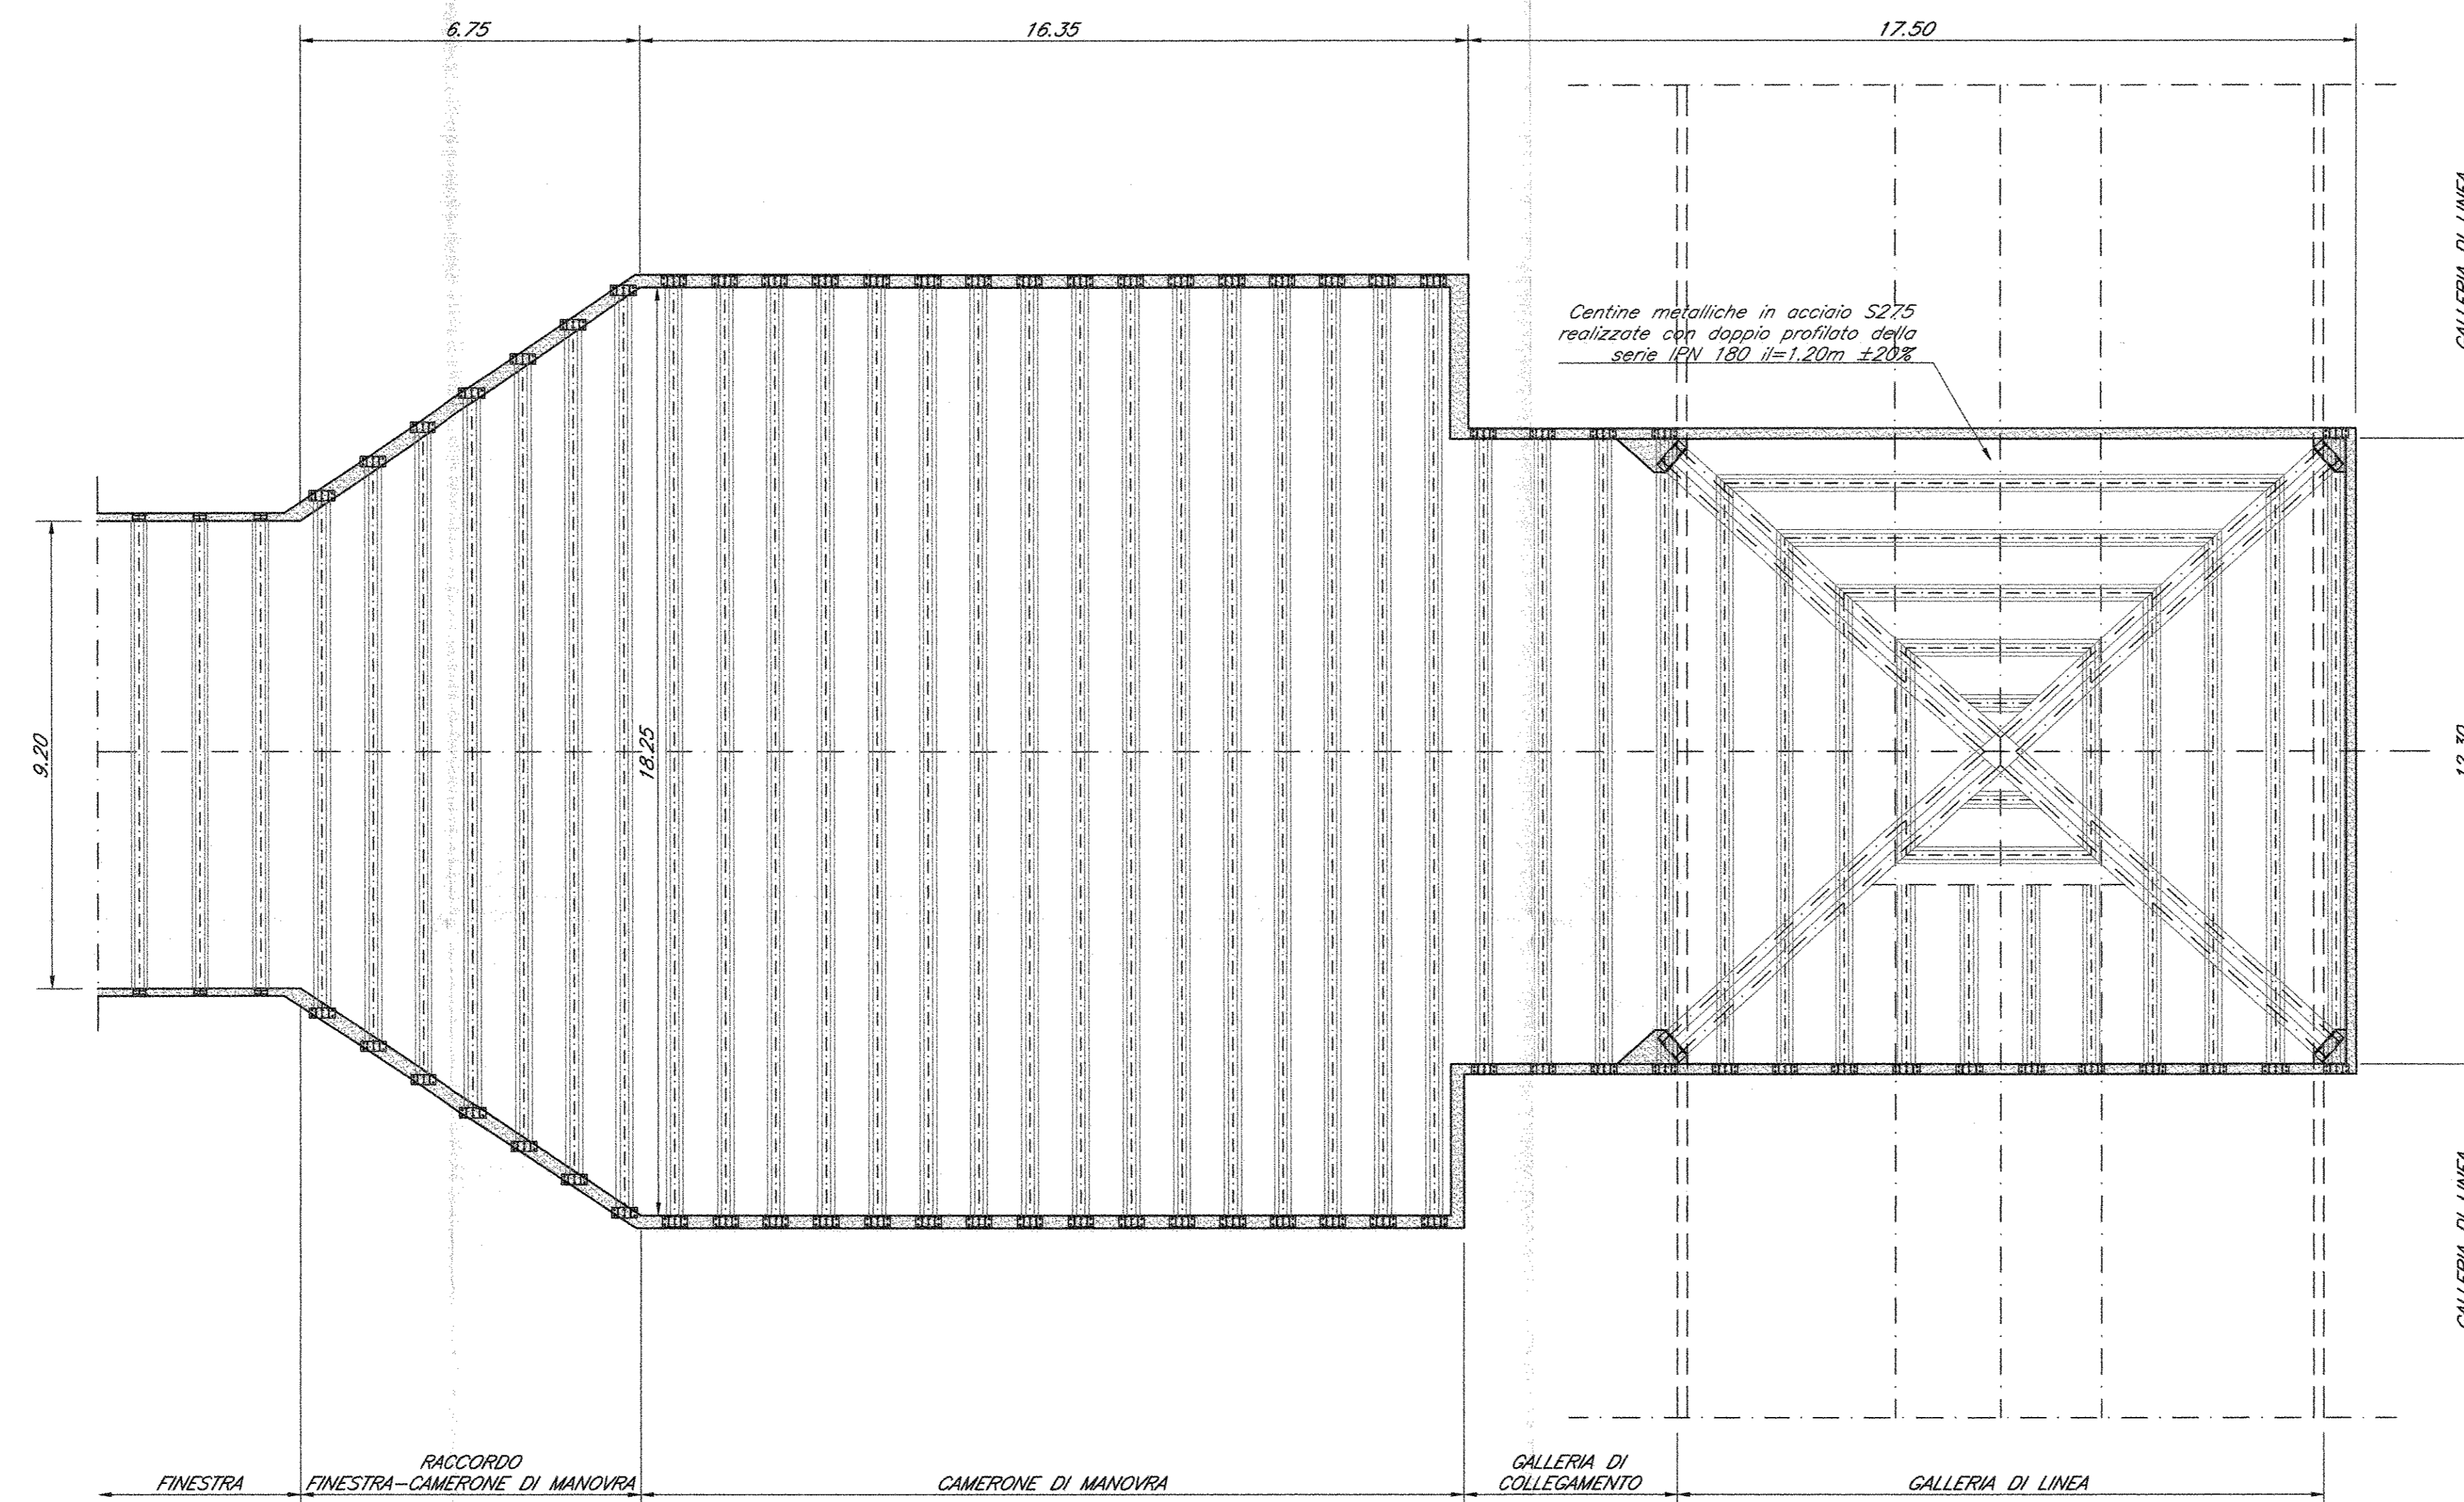


PIANTA FASE 3 scala 1:100
TAGLIO DELLE CENTINE E POSA DELLE CENTINE DI RACCORDO

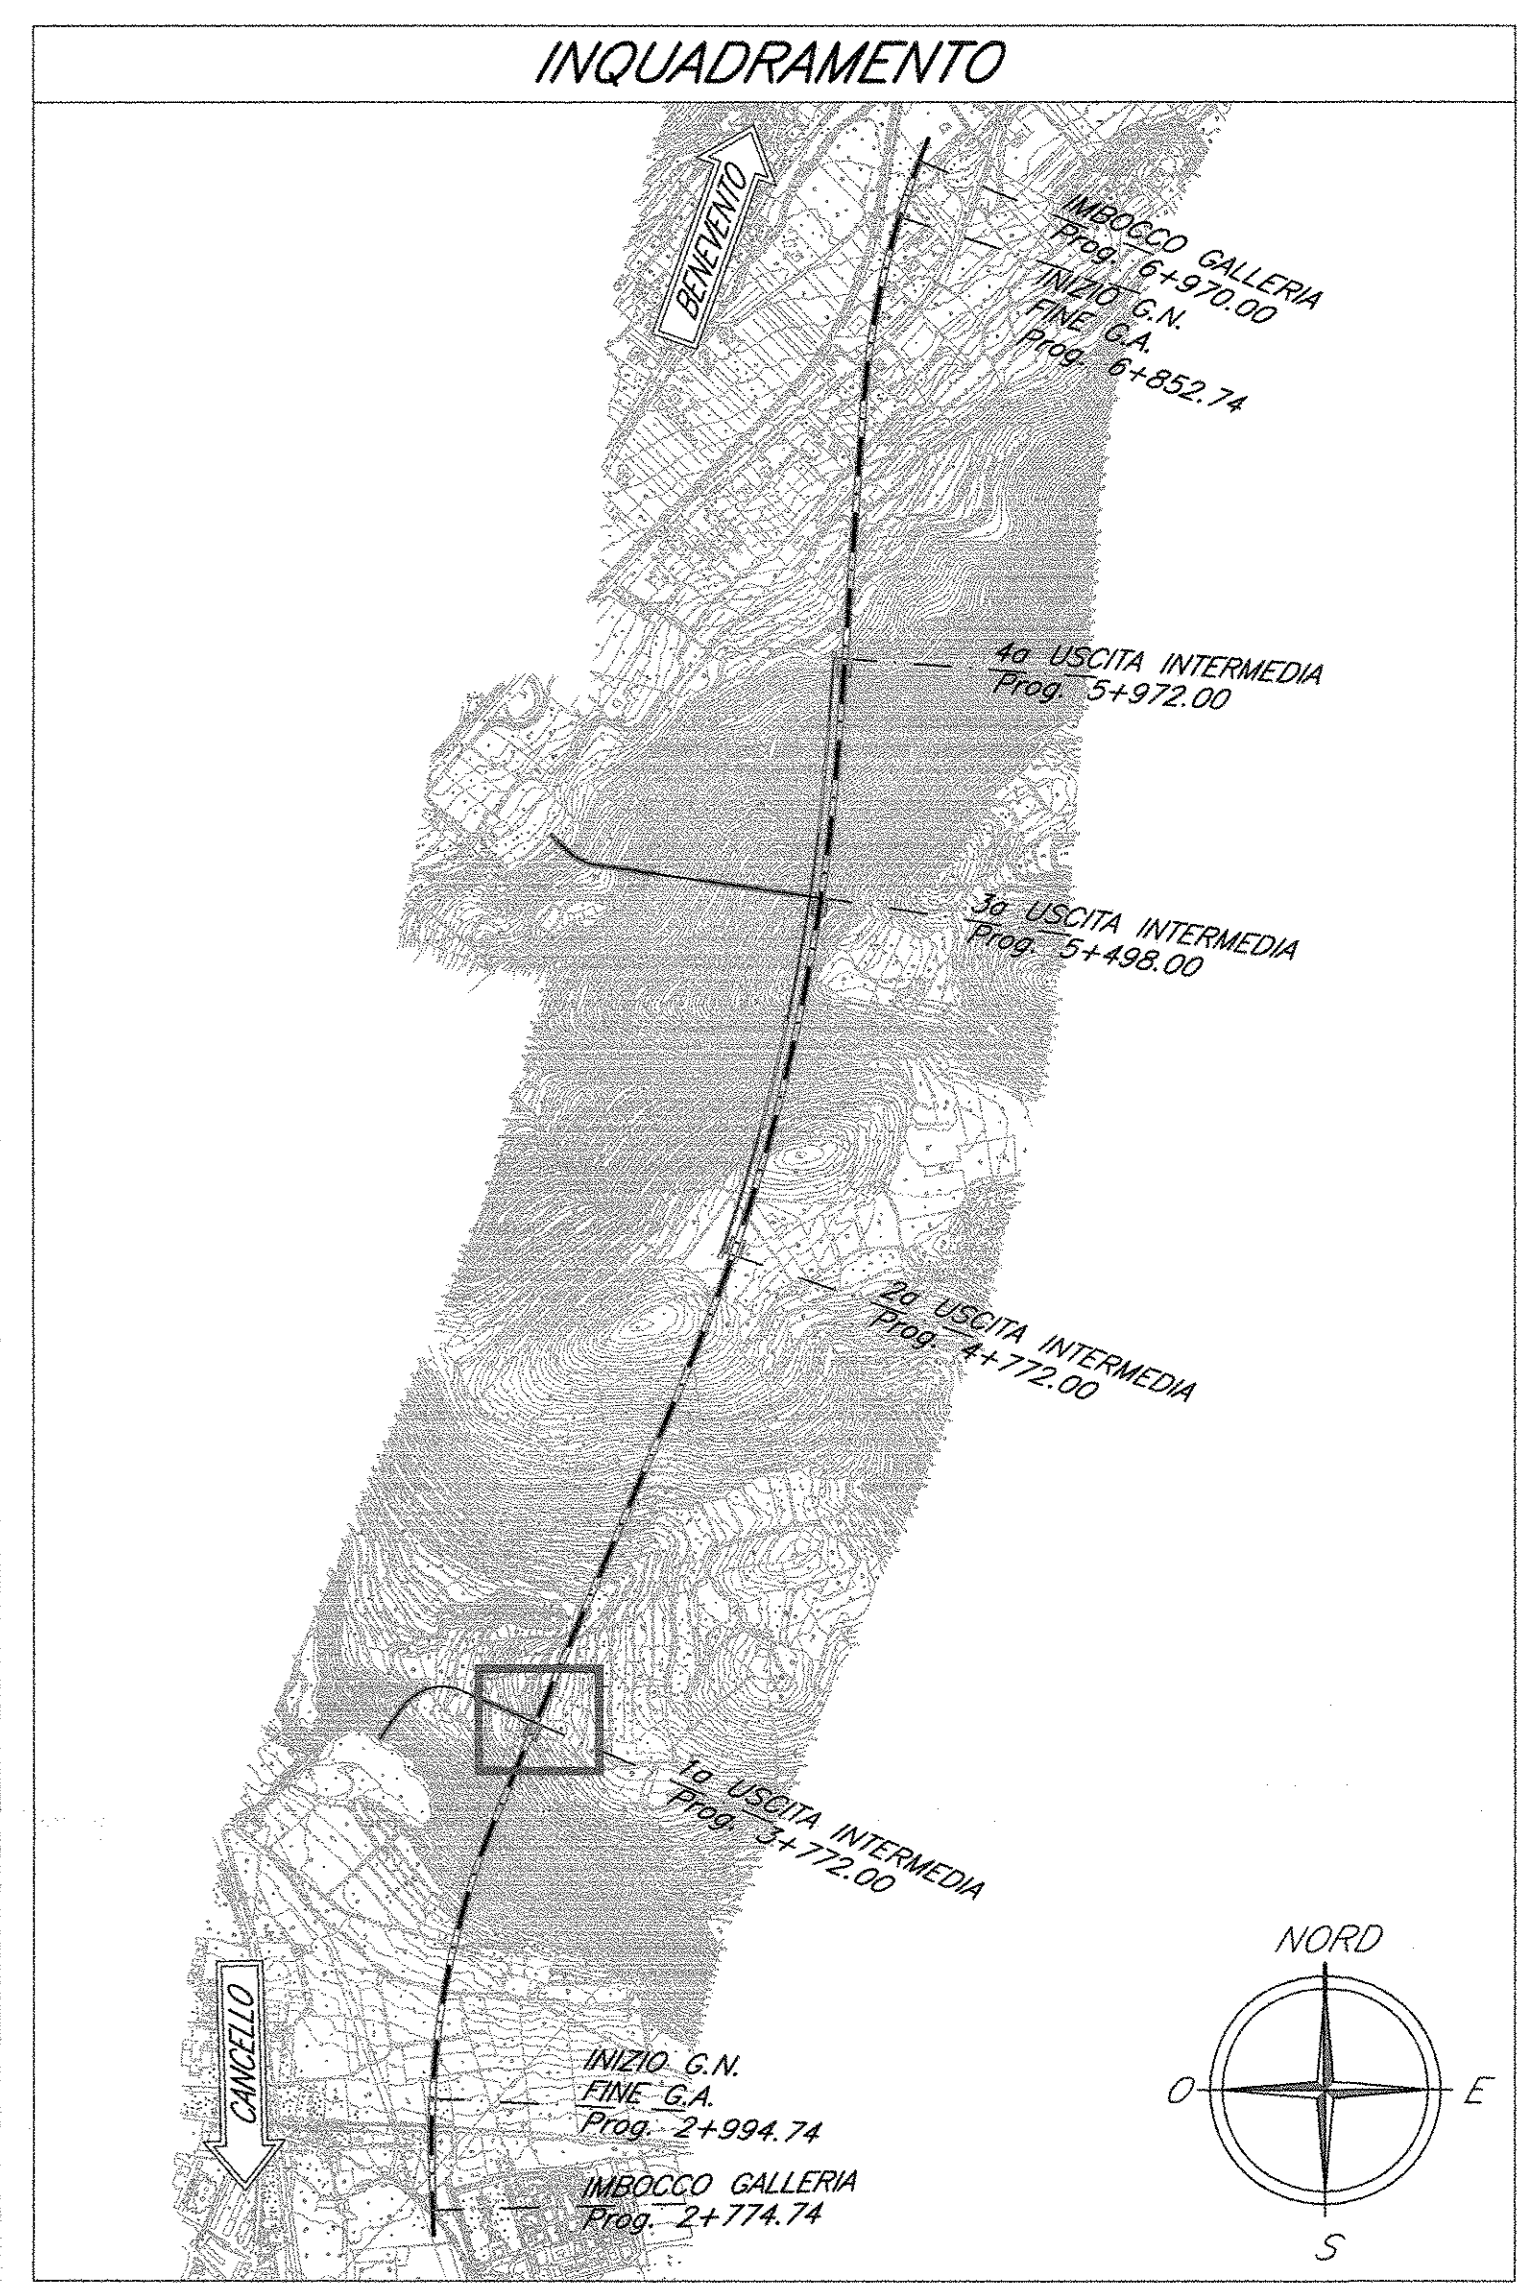

PIANTA FASE 4 scala 1:100
SCAVO DELLA GALLERIA DI LINEA

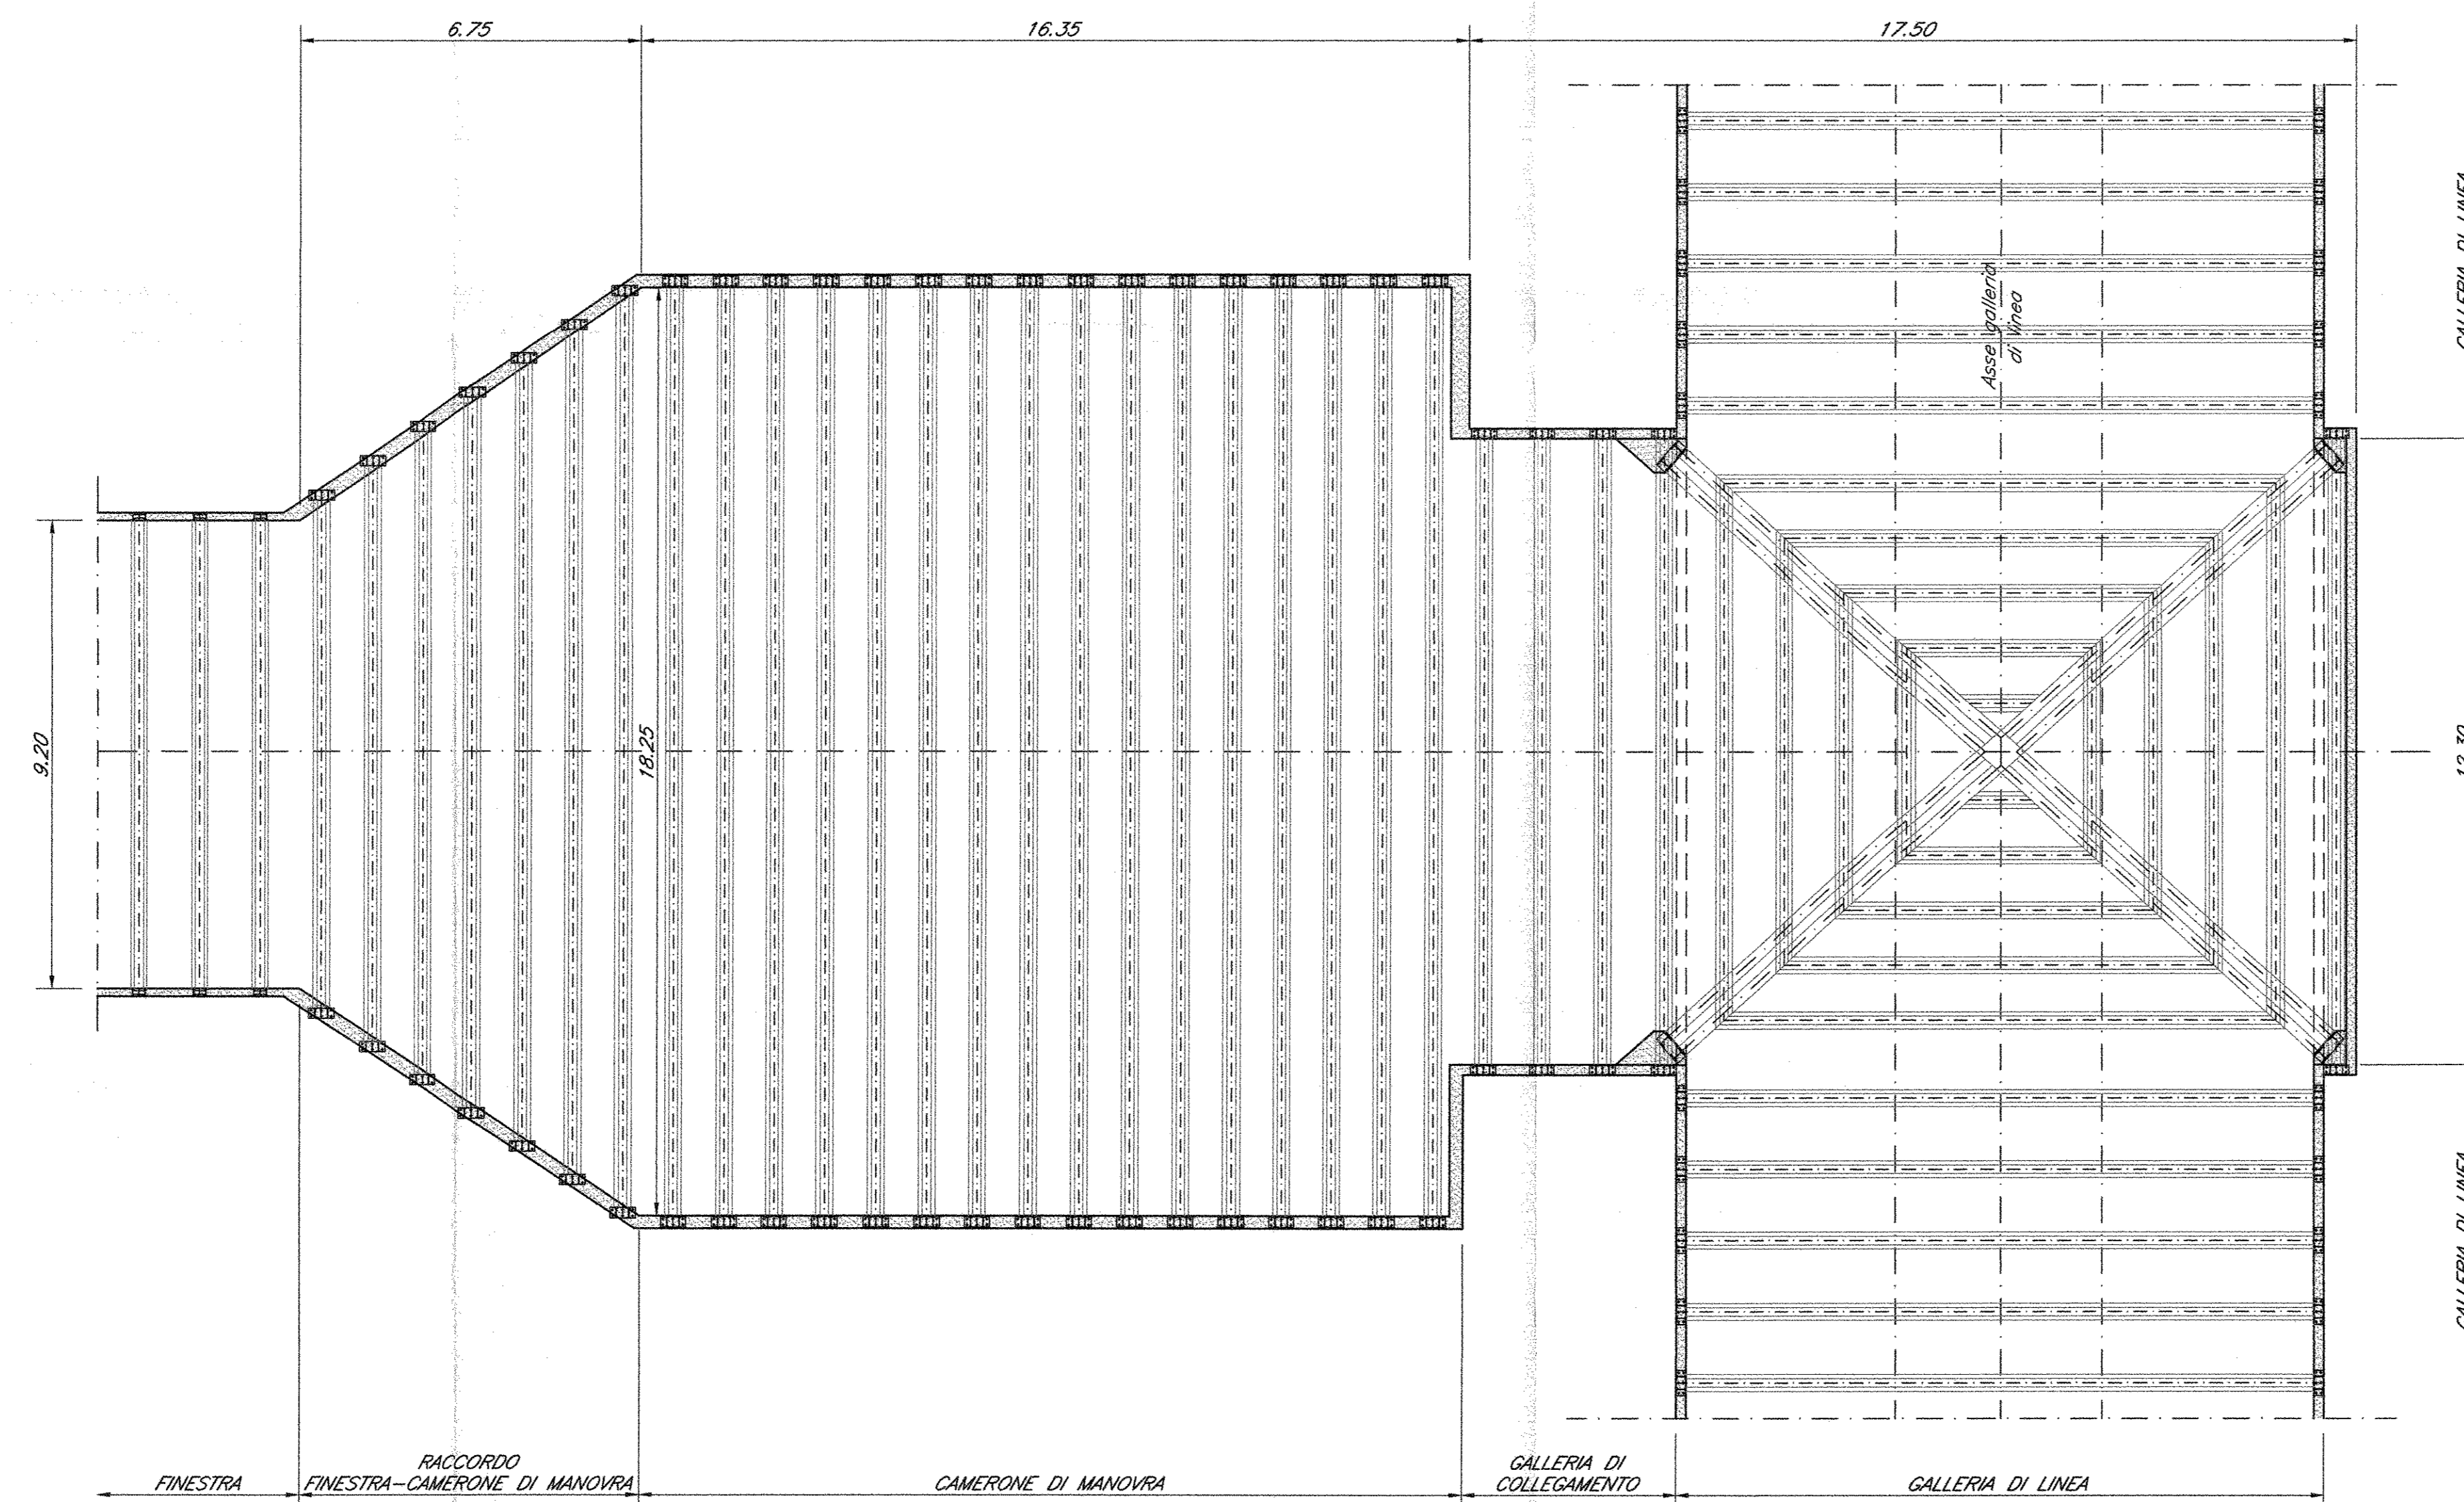

COMMITTENTE:
RFI
RETE FERROVIARIA ITALIANA
GRUPPO FERROVIE DELLO STATO ITALIANO

PROGETTAZIONE:
ITALFERR
GRUPPO FERROVIE DELLO STATO ITALIANO

DIREZIONE TECNICA
UO GALLERIE

PROGETTO DEFINITIVO

ITINERARIO NAPOLI - BARI
RADDOPPIO TRATTA CANCELLO - BENEVENTO
I LOTTO FUNZIONALE CANCELLO - FRASSO TELESINO E VARIANTE
ALLA LINEA ROMA NAPOLI VIA CASSINO NEL COMUNE DI MADDALONI
GALLERIA MONTE AGLIO - USCITE DI EMERGENZA

Uscita di emergenza pk 3+772.00 - Fasi esecutive innesto 2/2

SCALA:
1:100

Rev.	Descrizione	Redatto	Data	Verificato	Data	Approvato	Data	Autorizzato	Data
A	Emissione definitiva	S. Ricci	Lug 2015	M. Ricci	Lug 2015	[Signature]	Lug 2015	A. Proietti	Lug 2015