




PIANTA FASE 3 scala 1:100
TAGLIO DELLE CENTINE E POSA DELLE CENTINE DI RACCORDO

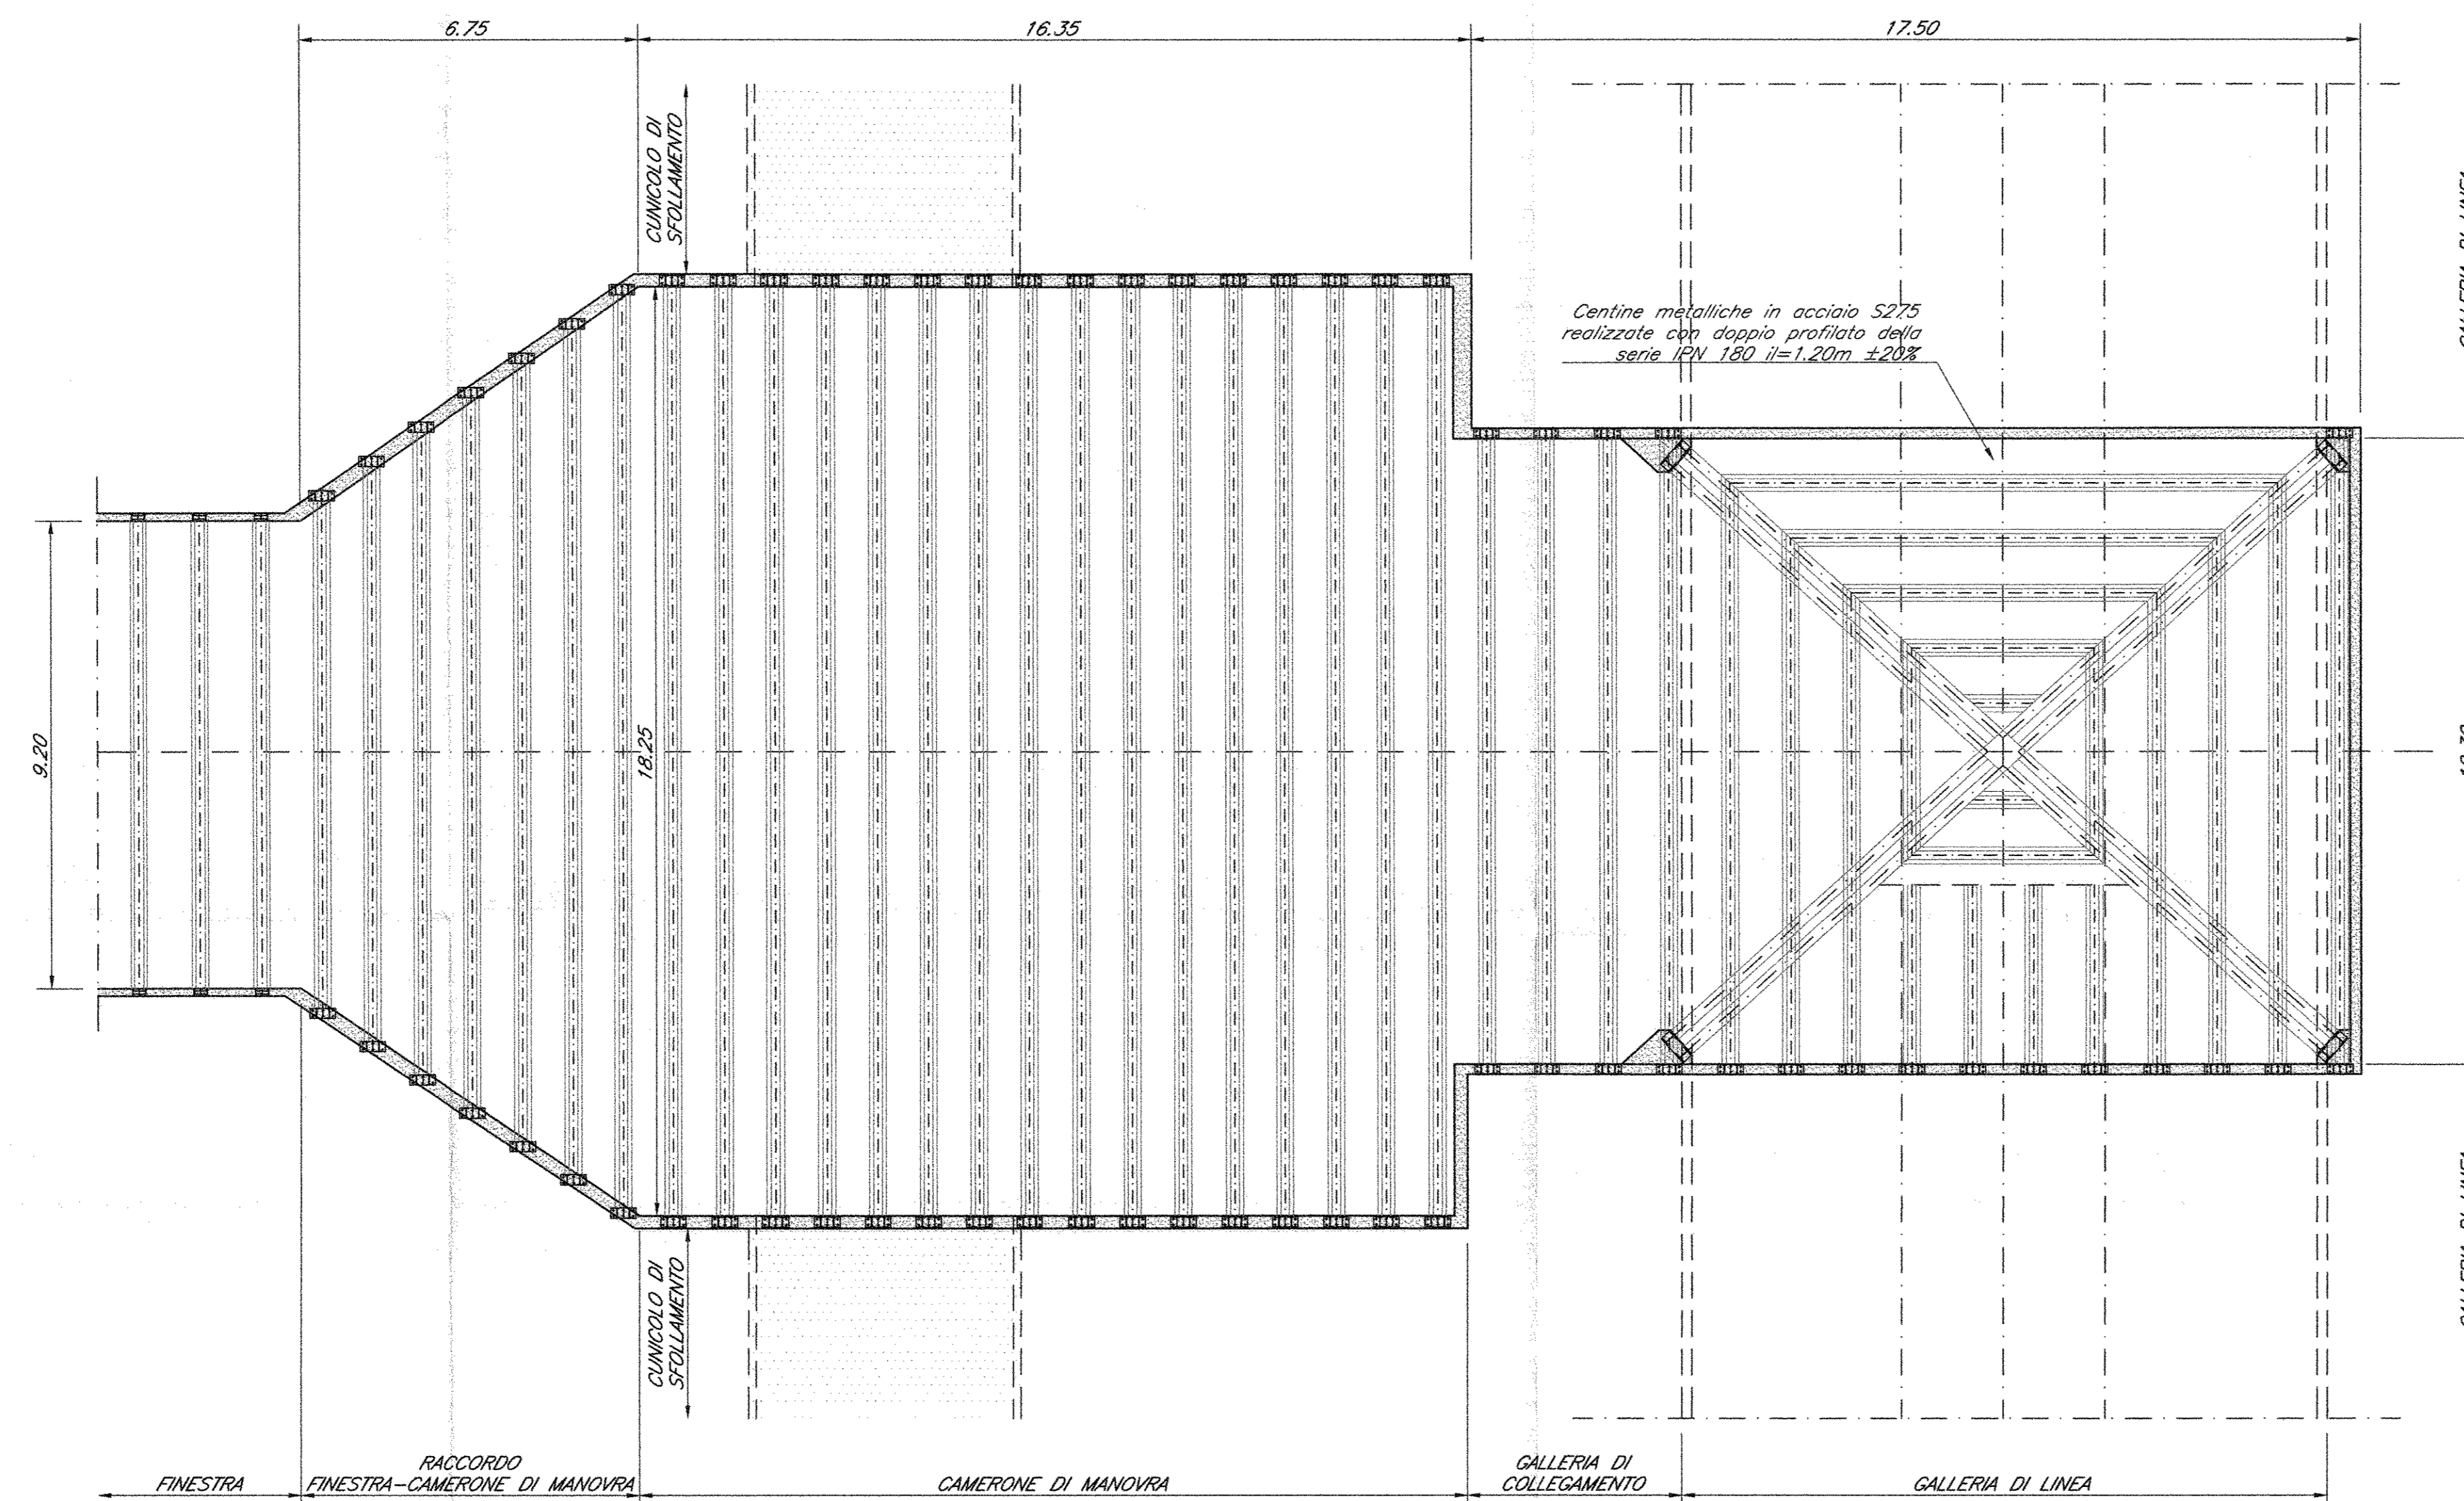

PIANTA FASE 4 scala 1:100
SCAVO DELLA GALLERIA DI LINEA E DEL CUNICOLO DI STOCCAMENTO

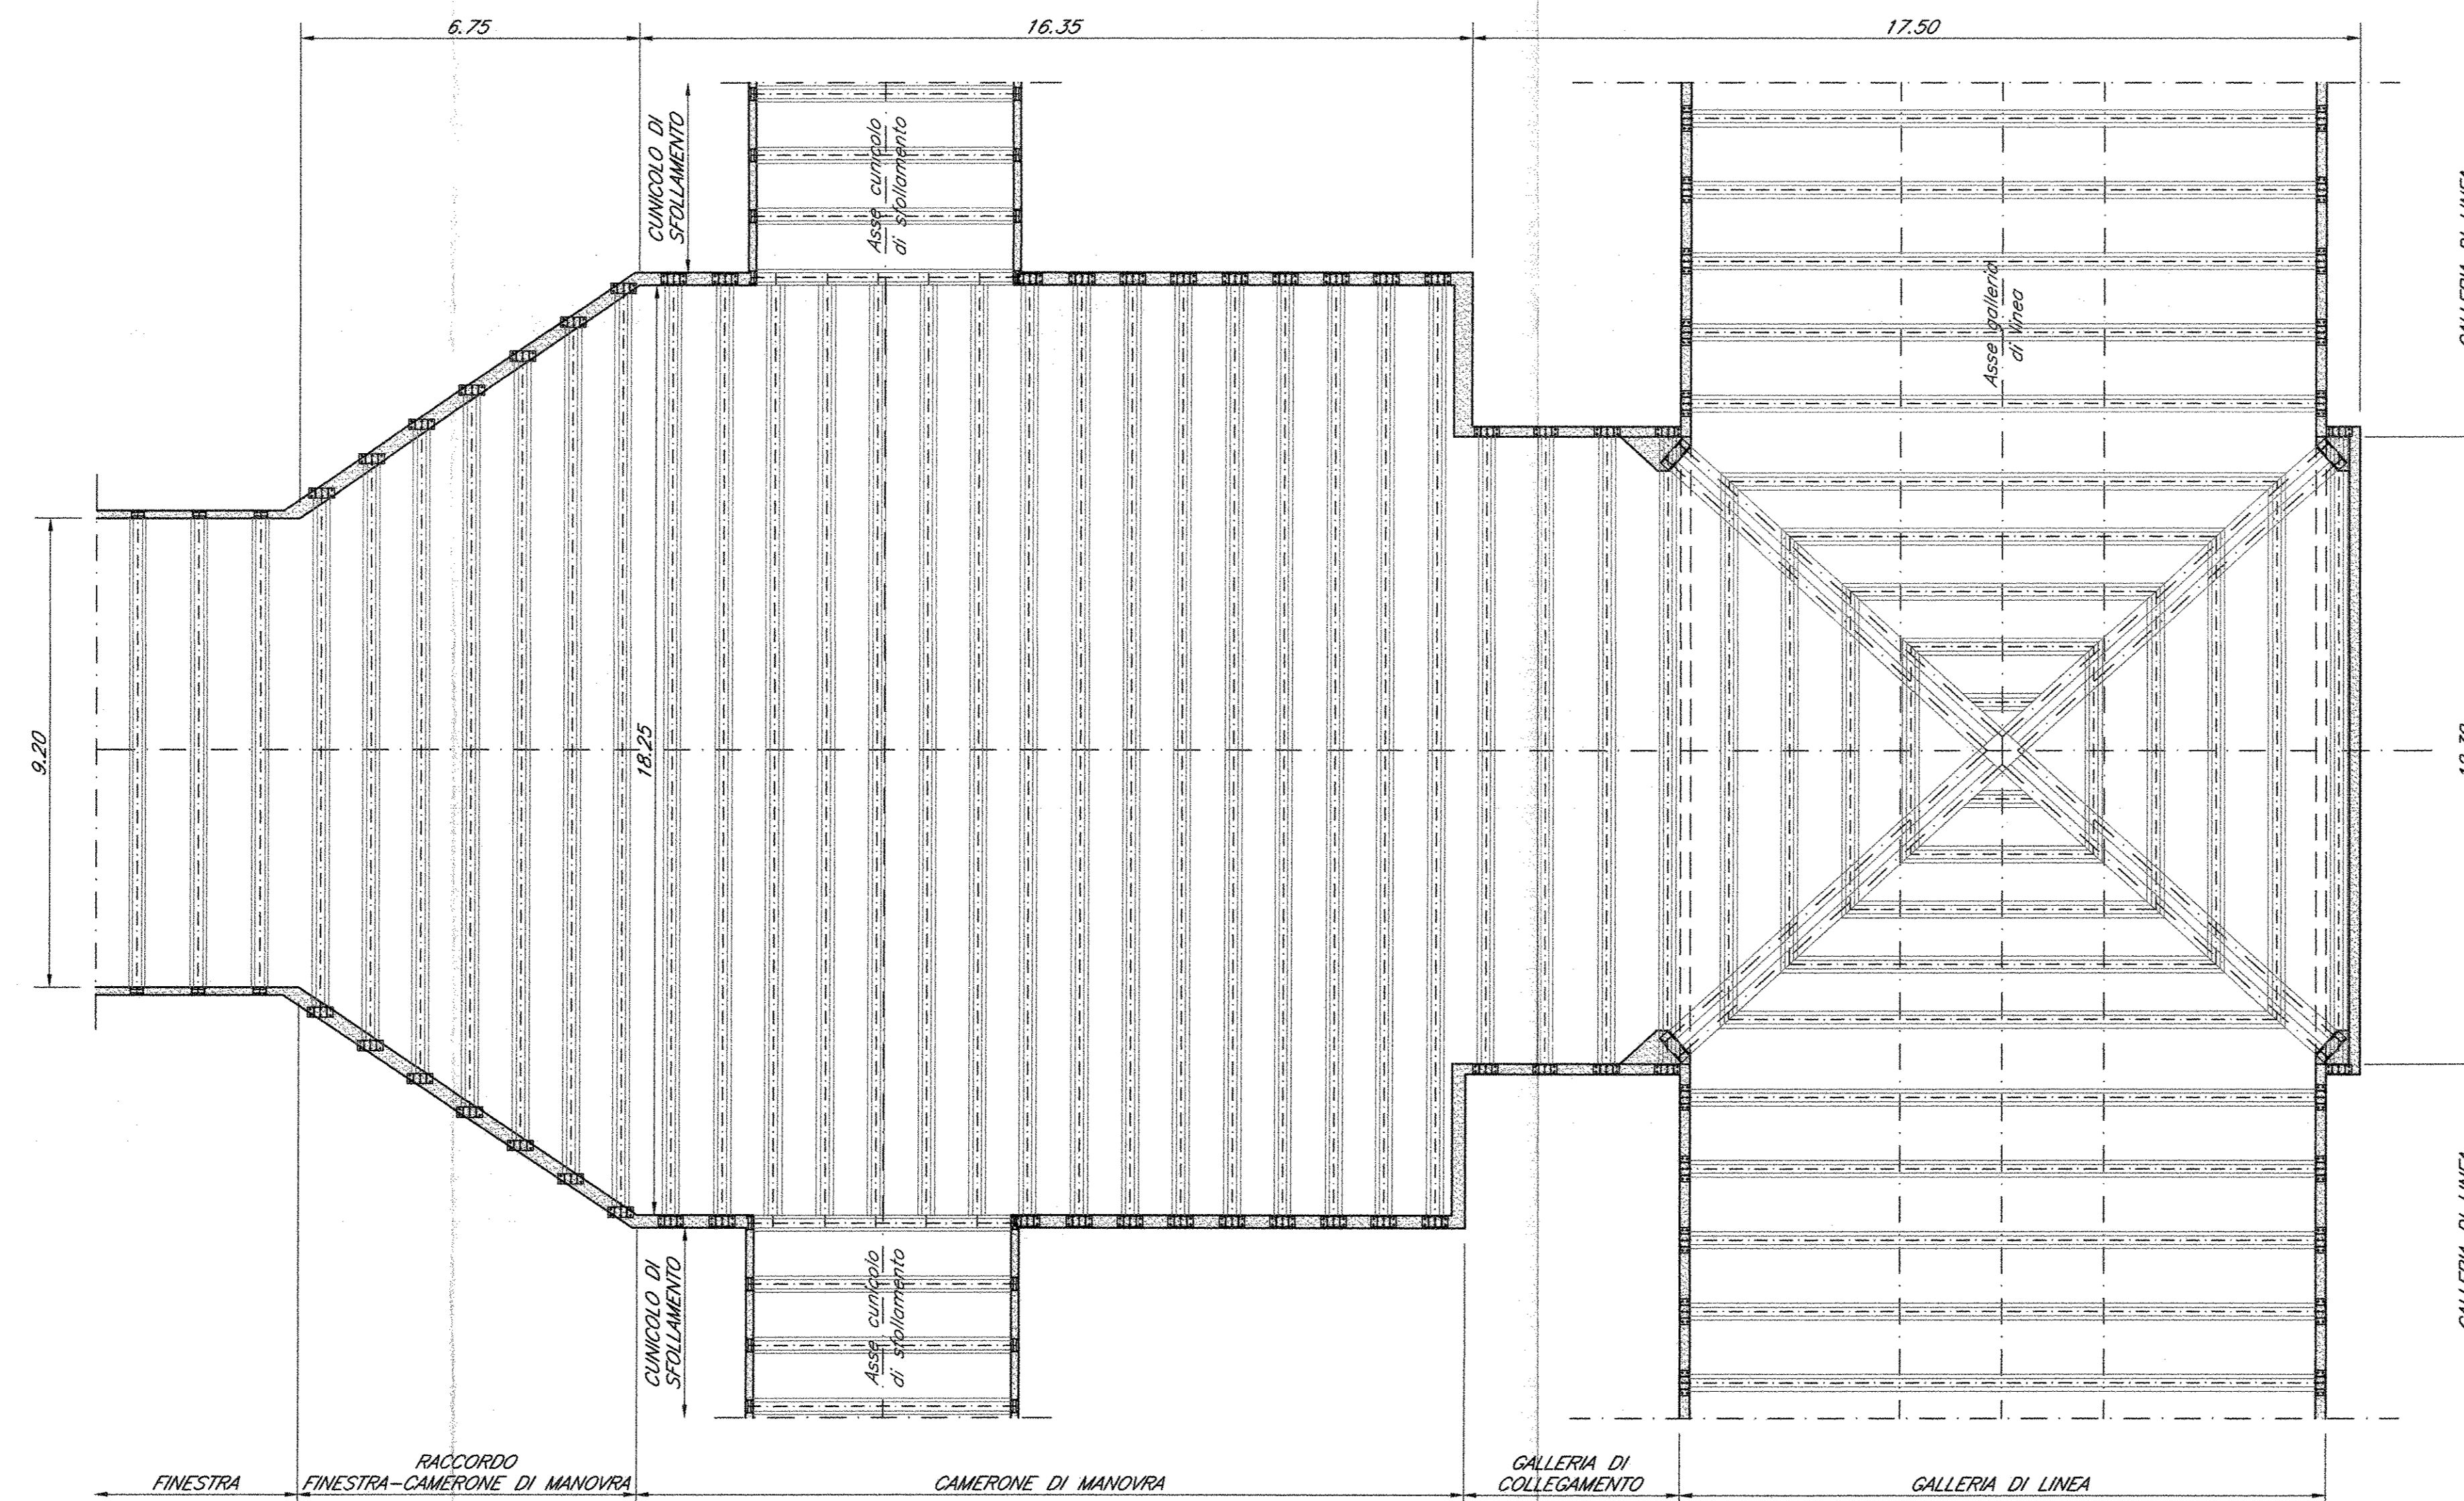

INQUADRAMENTO

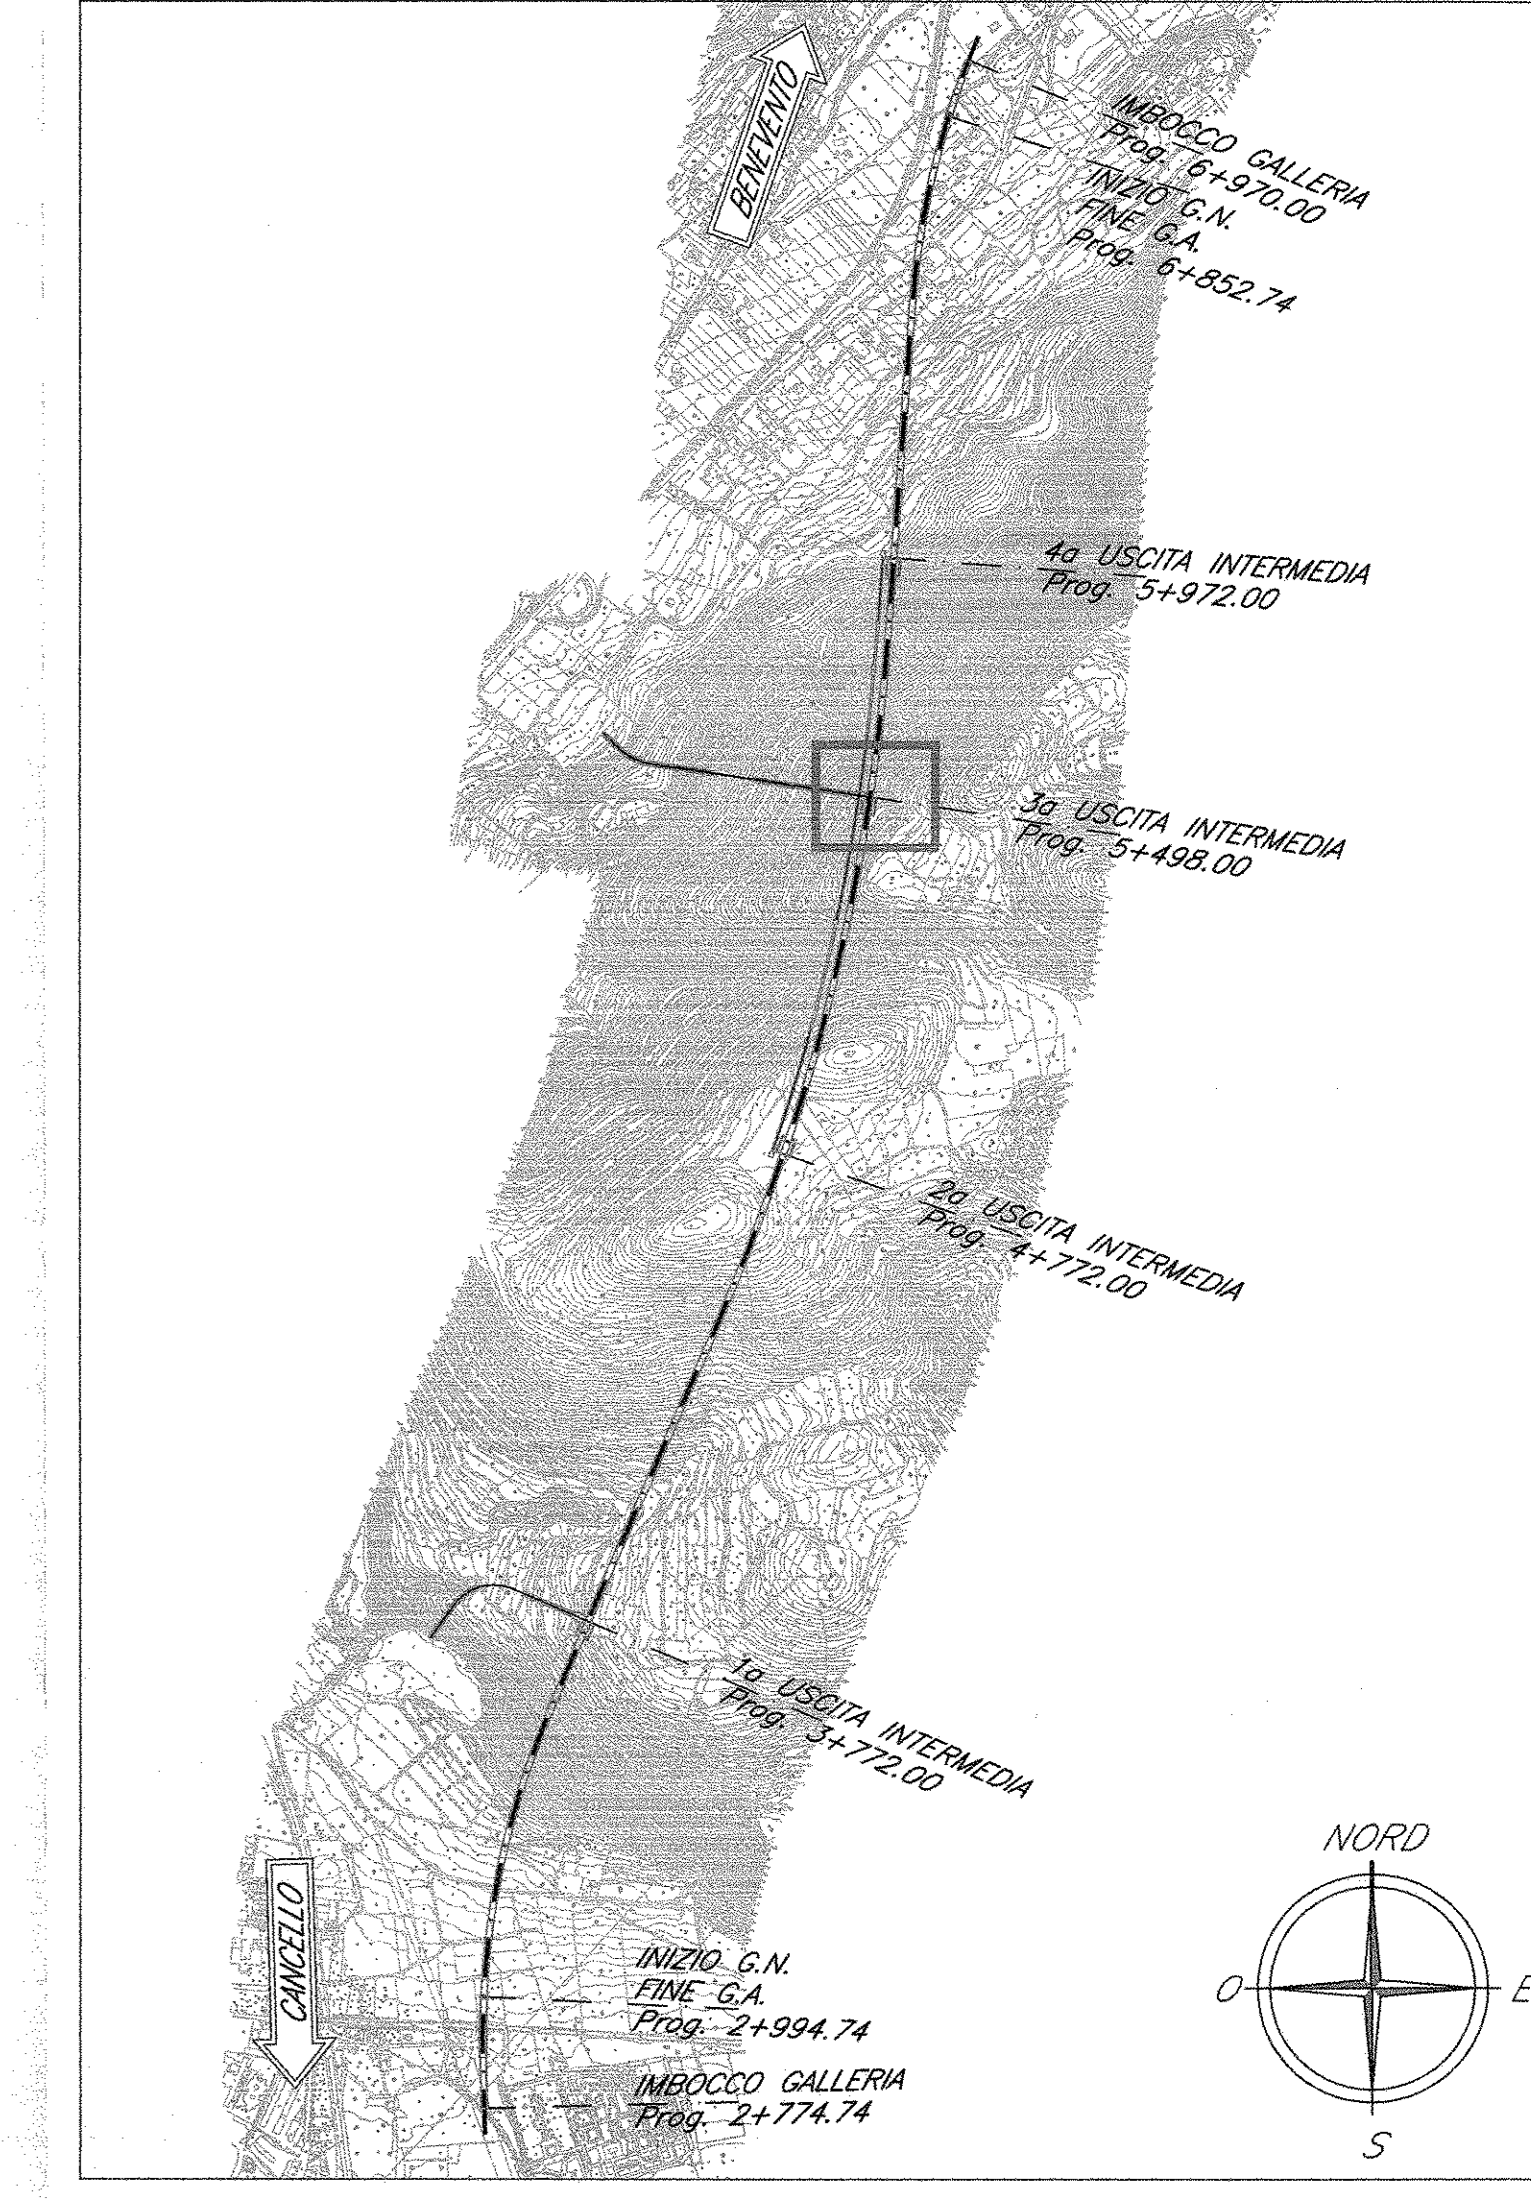

COMMITTENTE:
RFI
R.F.E. FERROVIARIA ITALIANA
GRUPPO FERROVIE DELLO STATO ITALIANO

PROGETTAZIONE:
ITALFERR
GRUPPO FERROVIE DELLO STATO ITALIANO

DIREZIONE TECNICA
UO GALLERIE

PROGETTO DEFINITIVO

ITINERARIO NAPOLI - BARI
RADDOPPIO TRATTA CANCELLO - BENEVENTO
I LOTTO FUNZIONALE CANCELLO - FRASSO TELESINO E VARIANTE
ALLA LINEA ROMA NAPOLI VIA CASSINO NEL COMUNE DI MADDALONI
GALLERIA MONTE AGLIO - USCITE DI EMERGENZA

Uscita di emergenza pk 5+498,00 - Fasi esecutive innesto 2/2
SCALA:
1:100

COMMESSA LOTTO FASE ENTE TIPO DOC. OPERA/DISCIPLINA PROG. REV.
11010 01 07 PA CND000 008 A

Rev.	Descrizione	Redatto	Data	Verificato	Data	Approvato	Data	Autorizzato	Data
A	Emissione definitiva	[Signature]	Lug 2015	[Signature]	Lug 2015	[Signature]	Lug 2015	[Signature]	Lug 2015