


LEGENDA
PERCORSI ORIENTAMENTO DISABILI VISIVI

	CODICE DI DIREZIONE RETTILINEA
	CODICE DI SVOLTA OBBLIGATA AD "L"
	CODICE DI ARRESTO PERICOLO
	CODICE DI PERICOLO VALICABILE
	CODICE DI ATTENZIONE/SERVIZIO
	CODICE DI SVOLTA OBBLIGATA A "T"
	CODICE DI FINE PERCORSO
	TARGETTA TATTILE SU PALINA
	MANICOTTO TATTILE
	MAPPA TATTILE SU LEGGIO
	MAPPA TATTILE A PARETE
	STRISCIA GIALLA

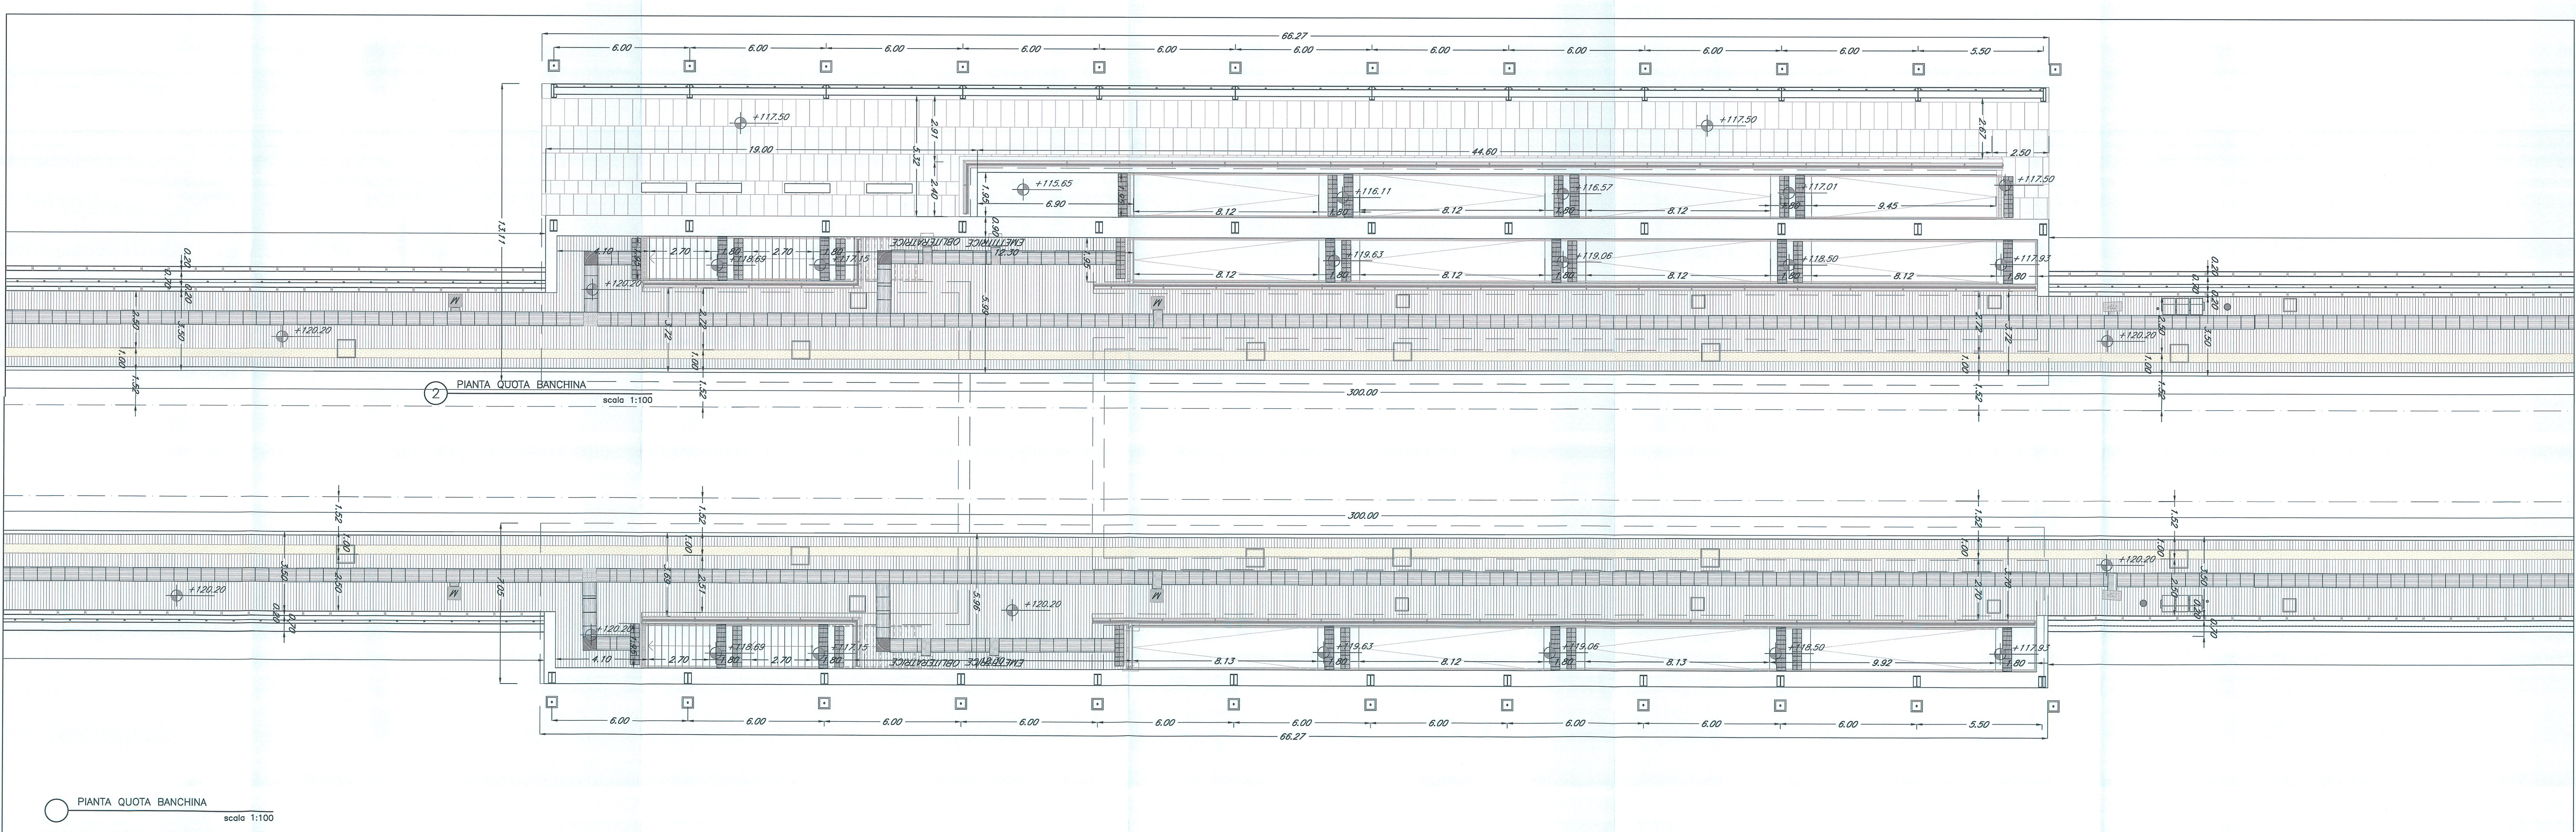

COMMITTENTE: RFI
GRUPPO FERROVIARIA ITALIANA
GRUPPO FERROVIE DELLO STATO ITALIANE

PROGETTAZIONE: ITALFERR
GRUPPO FERROVIE DELLO STATO ITALIANE

DIREZIONE TECNICA
UO ARCHITETTURA, STAZIONI E TERRITORIO

PROGETTO DEFINITIVO

ITINERARIO NAPOLI - BARI
RADDOPPIO TRATTA CANCELLO - BENEVENTO
I LOTTO FUNZIONALE CANCELLO - FRASSO TELESINO E VARIANTE
ALLA LINEA ROMA NAPOLI VIA CASSINO NEL COMUNE DI MADDALONI
FV01 - FERMATA VALLE DI MADDALONI
ELABORATI ARCHITETTONICI

PIANTA QUOTA BANCHINA
SCALA:

COMMESSA LOTTO FASE ENTE TIPO DOC. OPERA/DISCIPLINA PROG. REV.

I10F 01 0 44 PZ FV0100 001 A

Revis.	Descrizione	Redatto	Data	Verificato	Data	Approvato	Data	Autore/Elaboratore	Data
A	Emissione Esecutiva	A. Inglesi	06/2015	M.A. Marzani	06/2015	F. Carrone	06/2015	ITALFERR S.p.A. UO ARCHITETTURA, STAZIONI E TERRITORIO Via Cassino, 100 - 00144 Roma (RM)	06/2015

File: I10F01A42FV0100001A.dwg n. Elab.: 90